
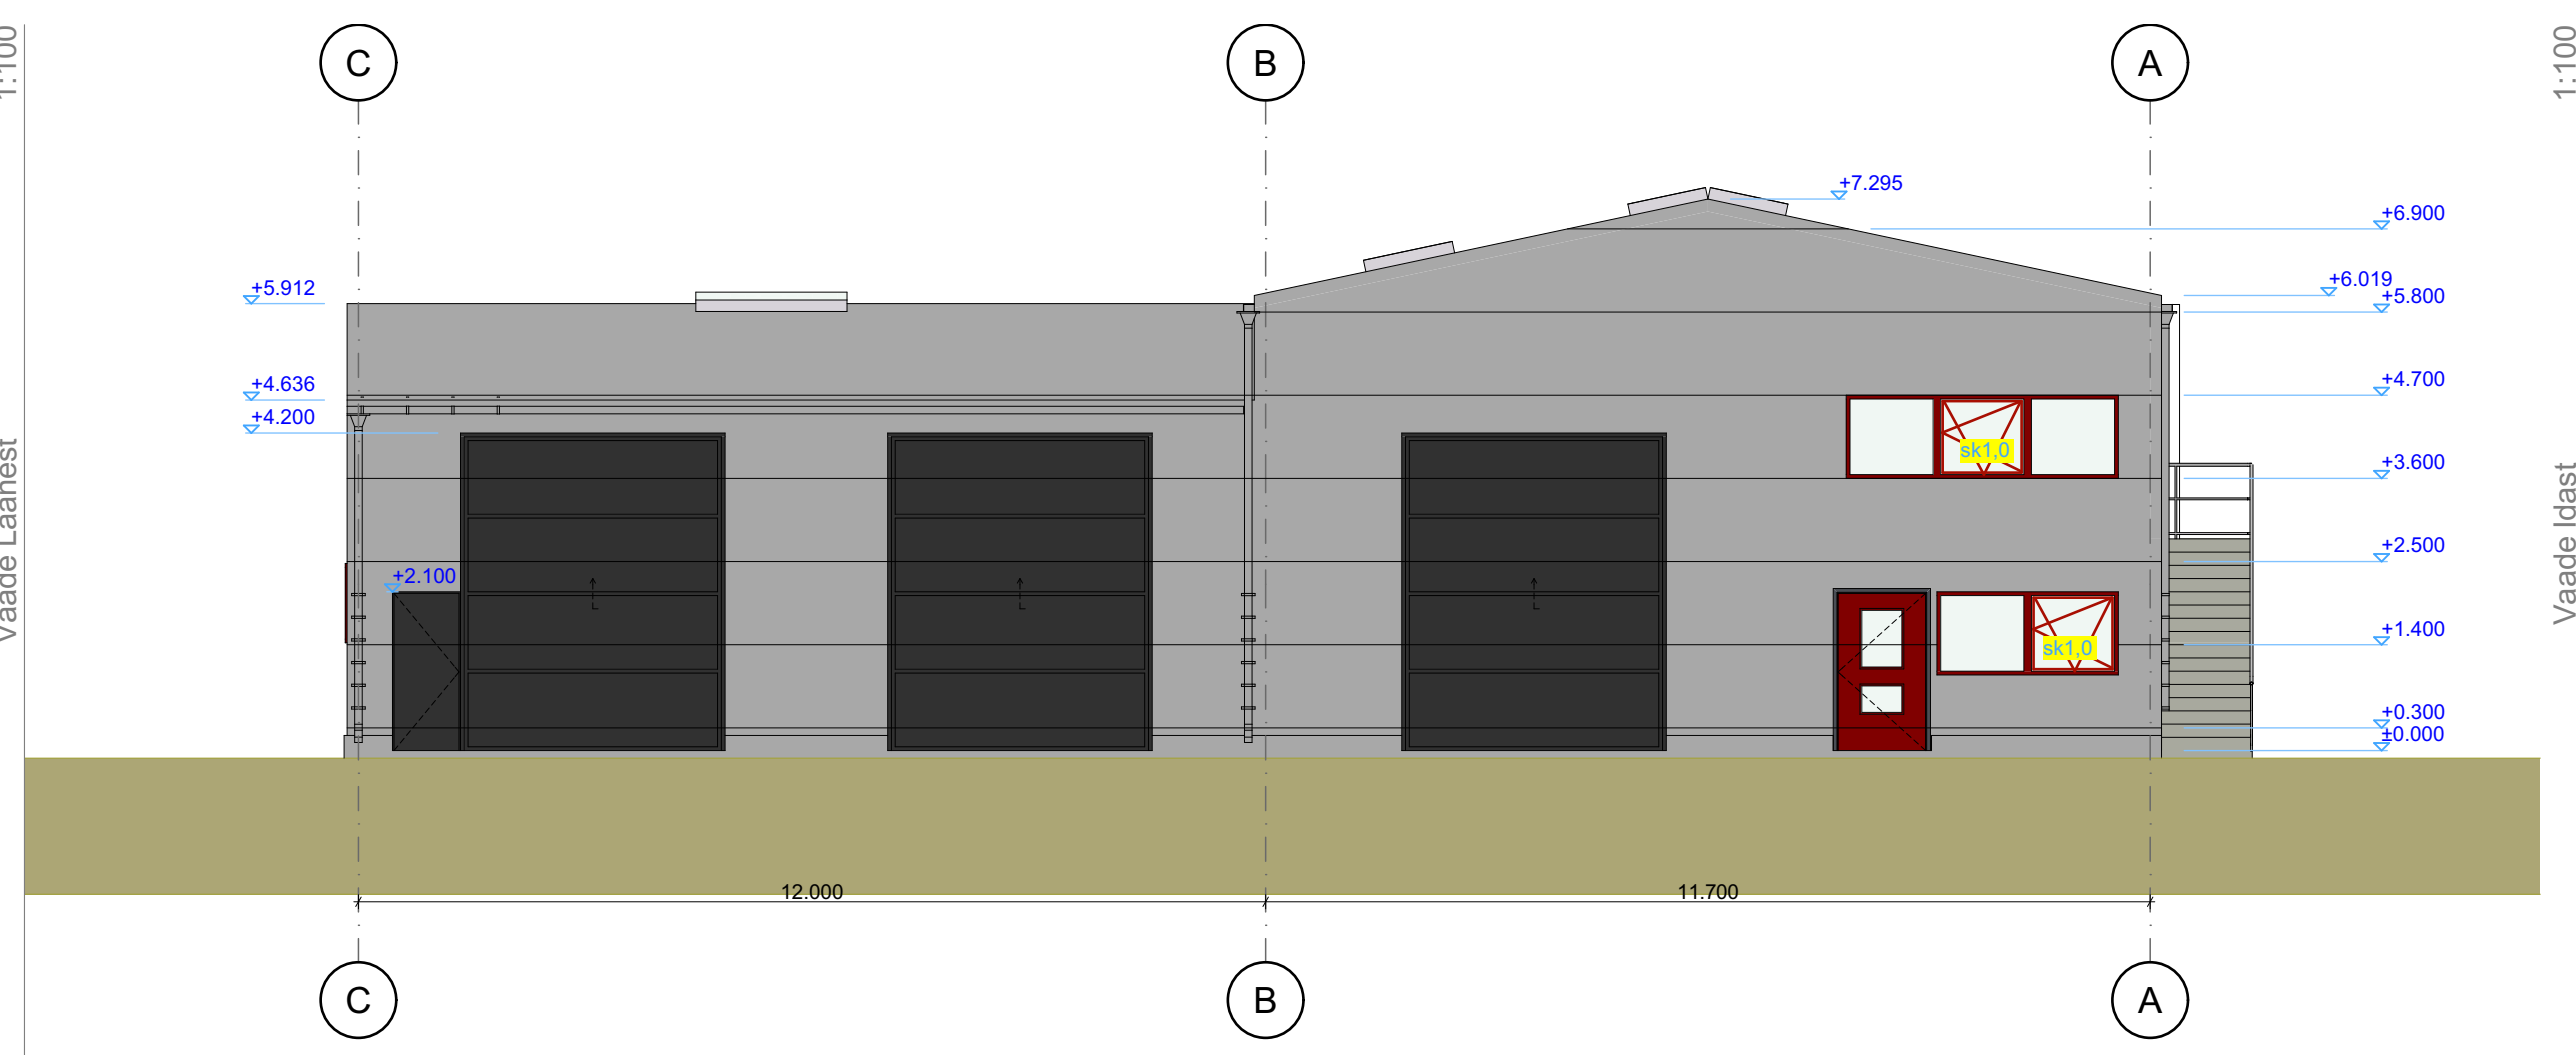
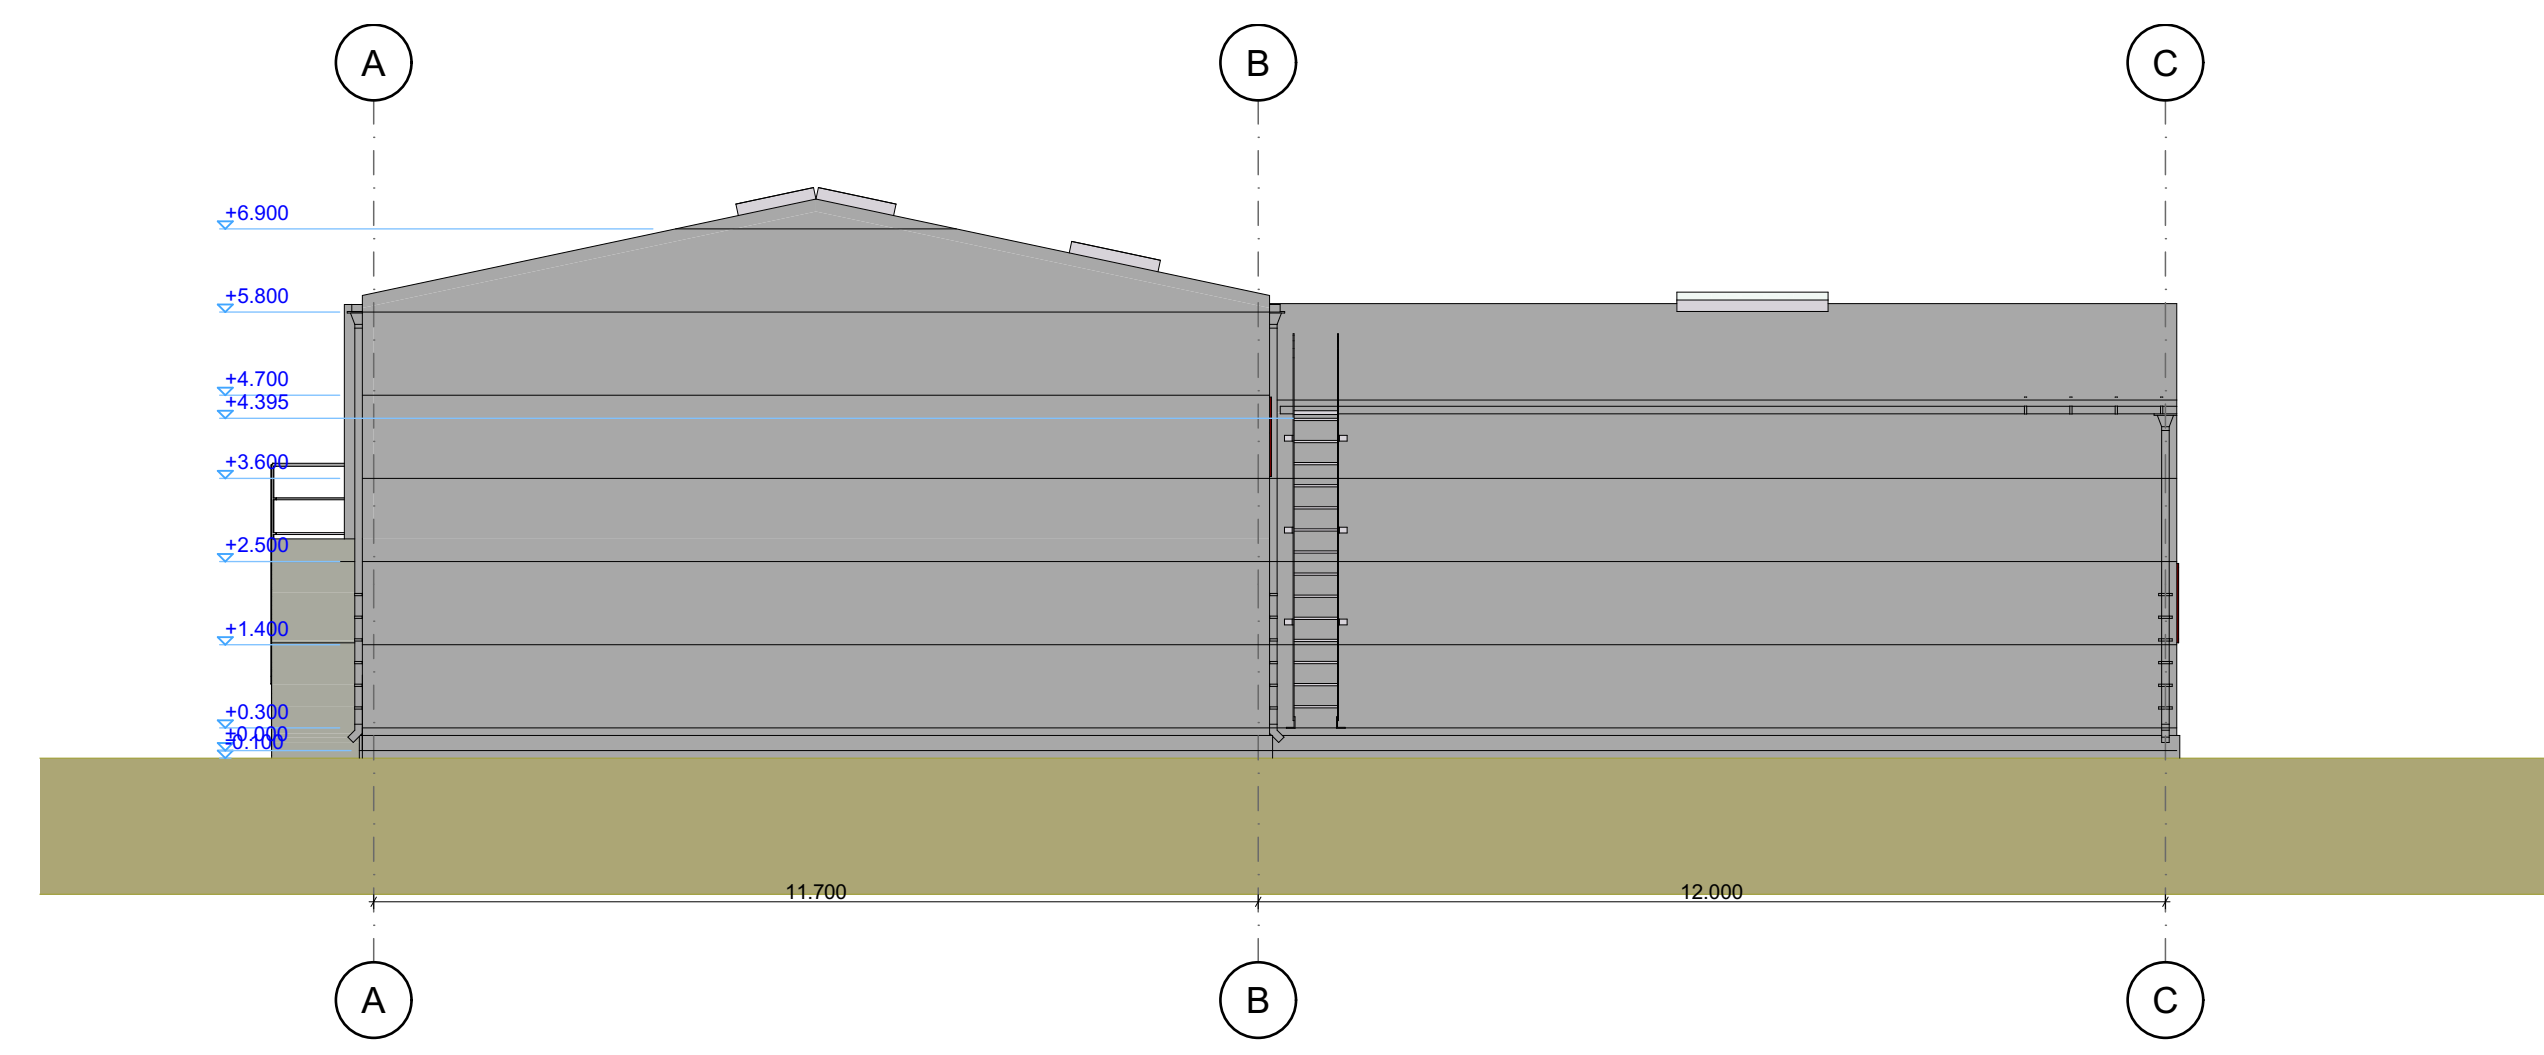
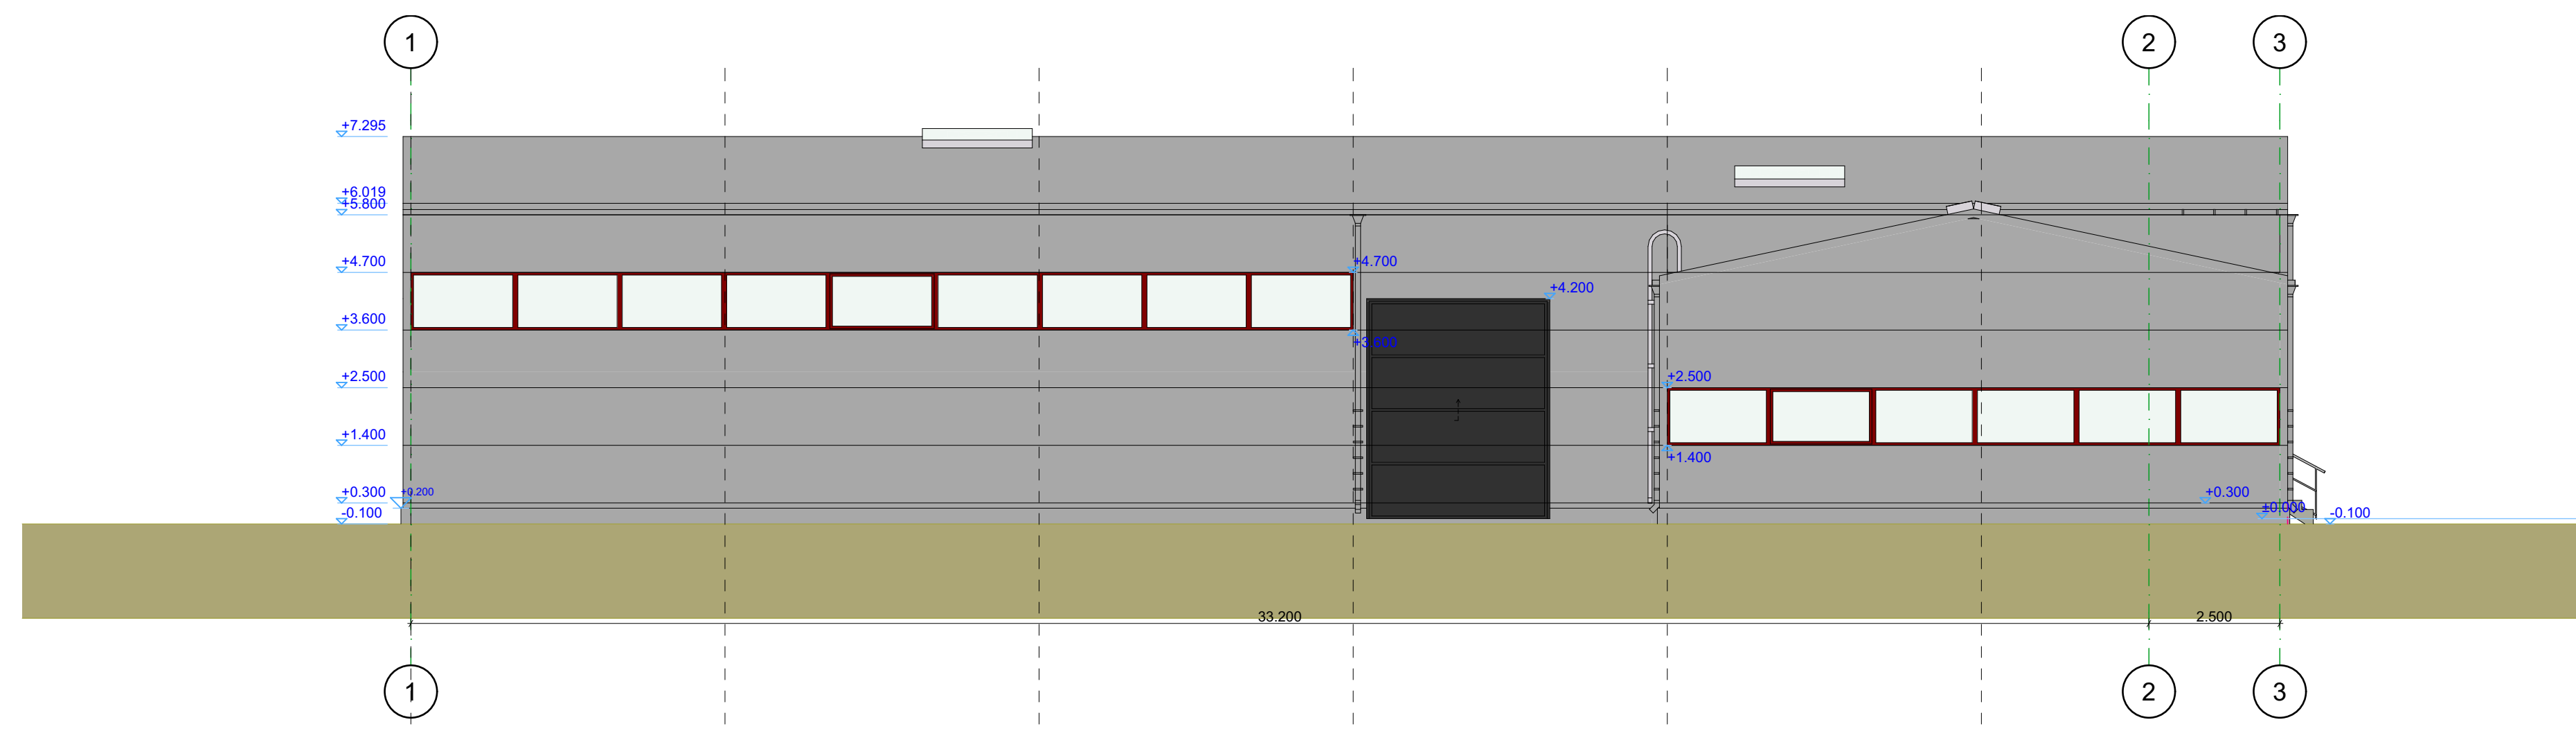


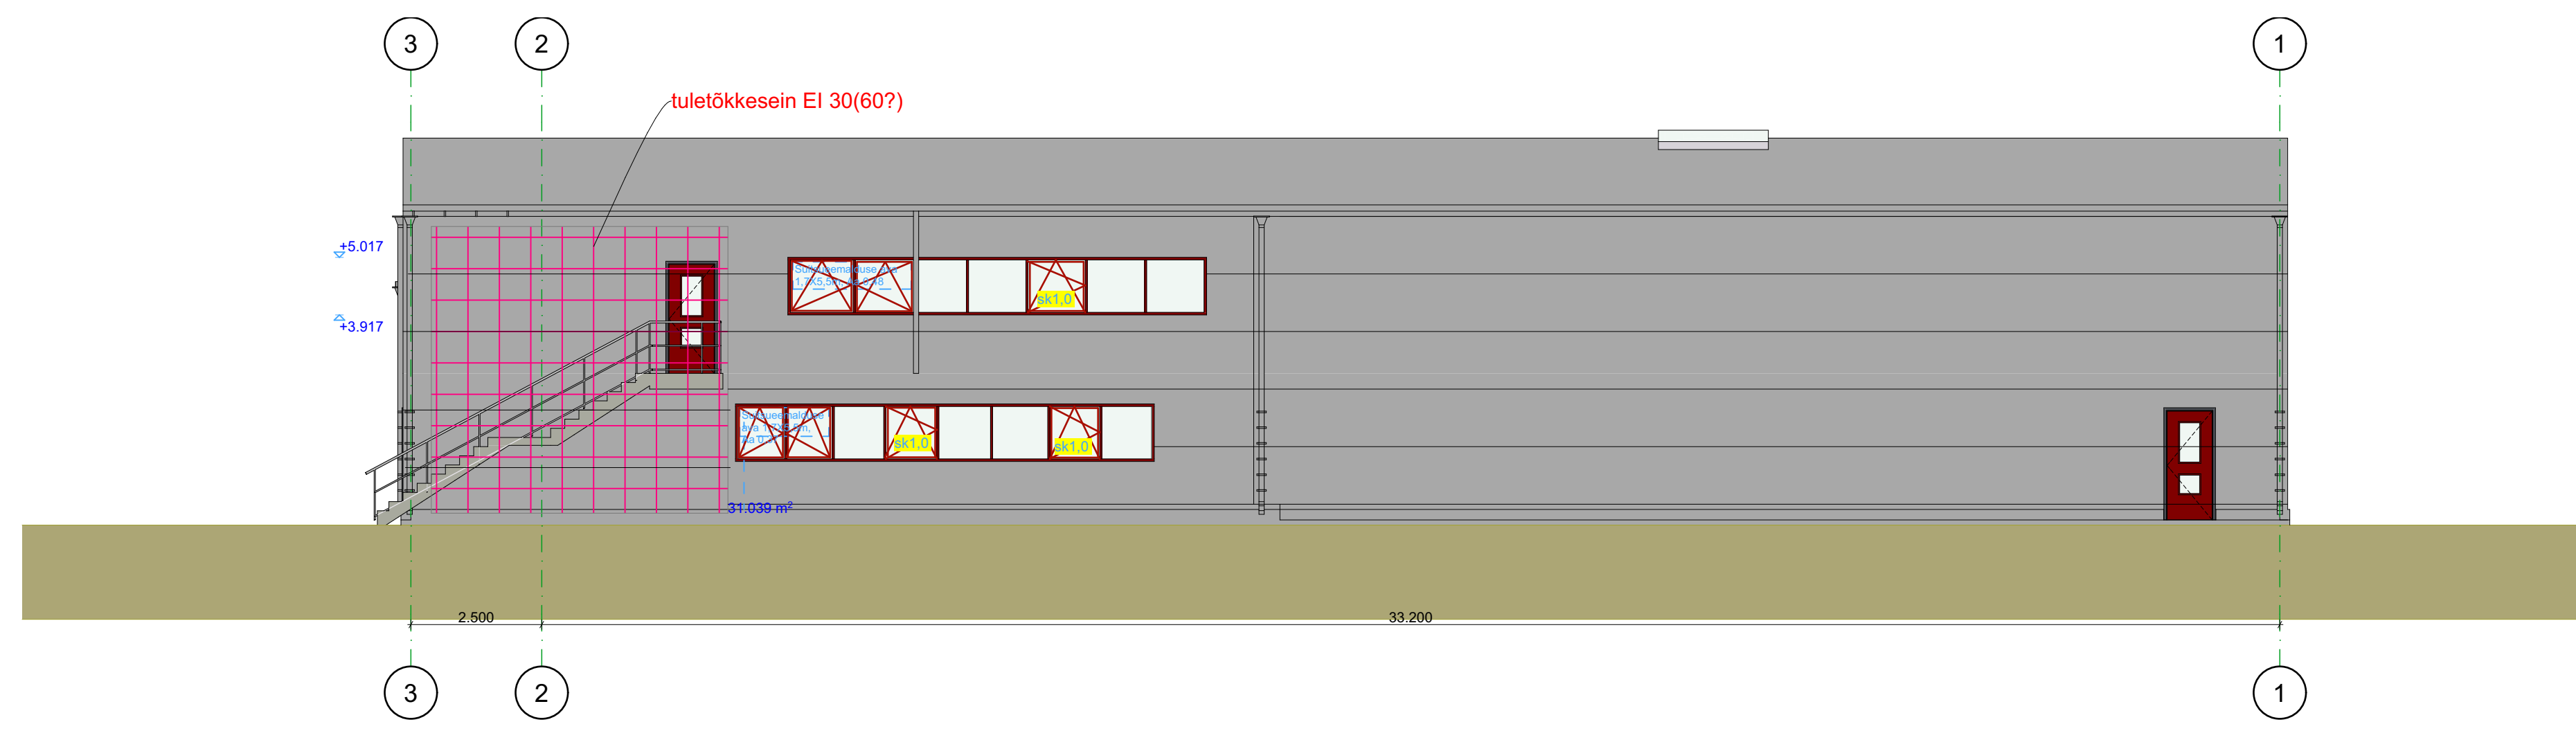

- Fassaadiviimistlus
1. sandwich paneel helehall RR21
 2. Vihmaveesüsteem, katusetarvikud, aknaplekid jms tumehallid RR23
 3. Aknad, välisukseid, tumehallid RAL 7026
 4. Sokkel hall betoon