

Vaade hoovilt

A 2

Külgvaade 1

A 1


Külgvaade 2

A 1

Keldrikorrus
M 1:100

Vaade tänavalt

A 2

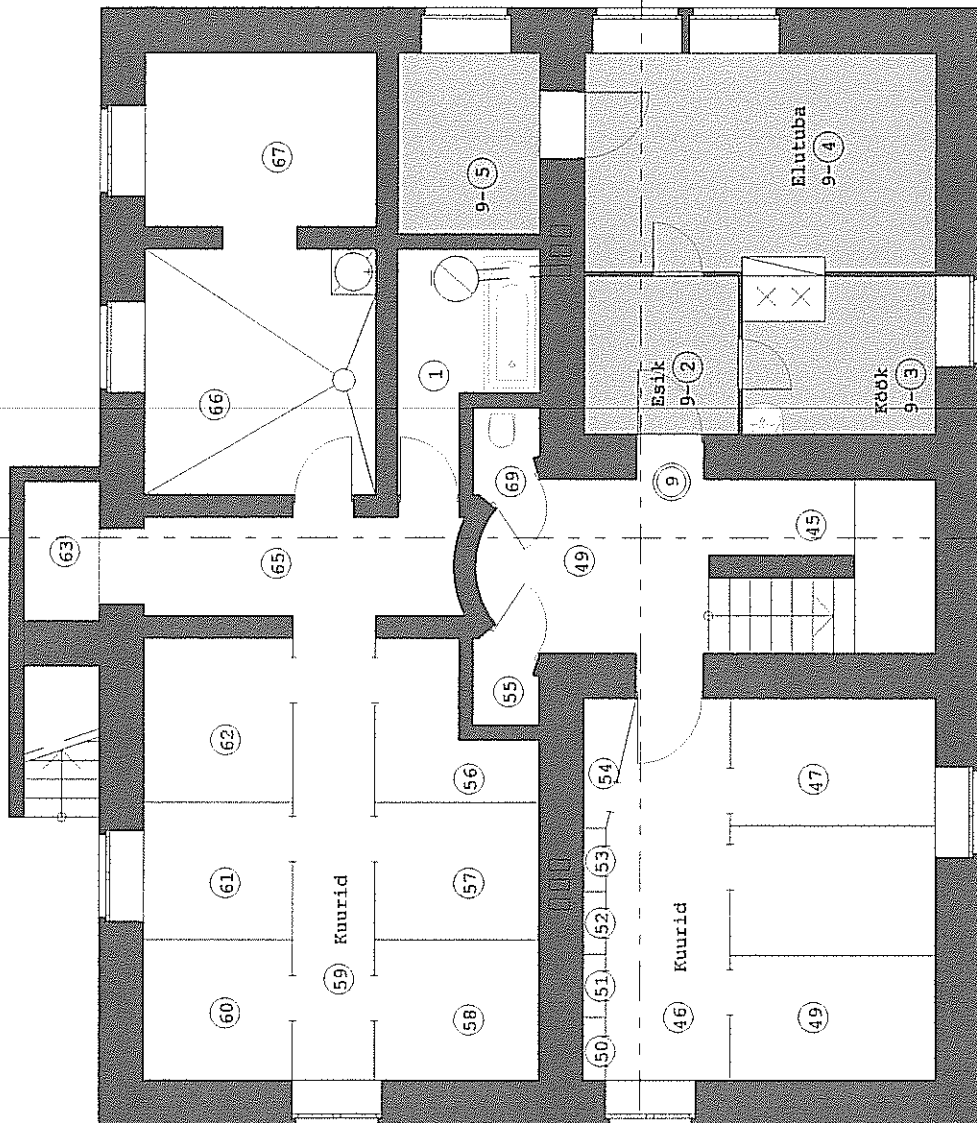

Vaade hoovilt ▽


A 2

▽ Külgvaade 1

A 1

▽ Külgvaade 2

A 1

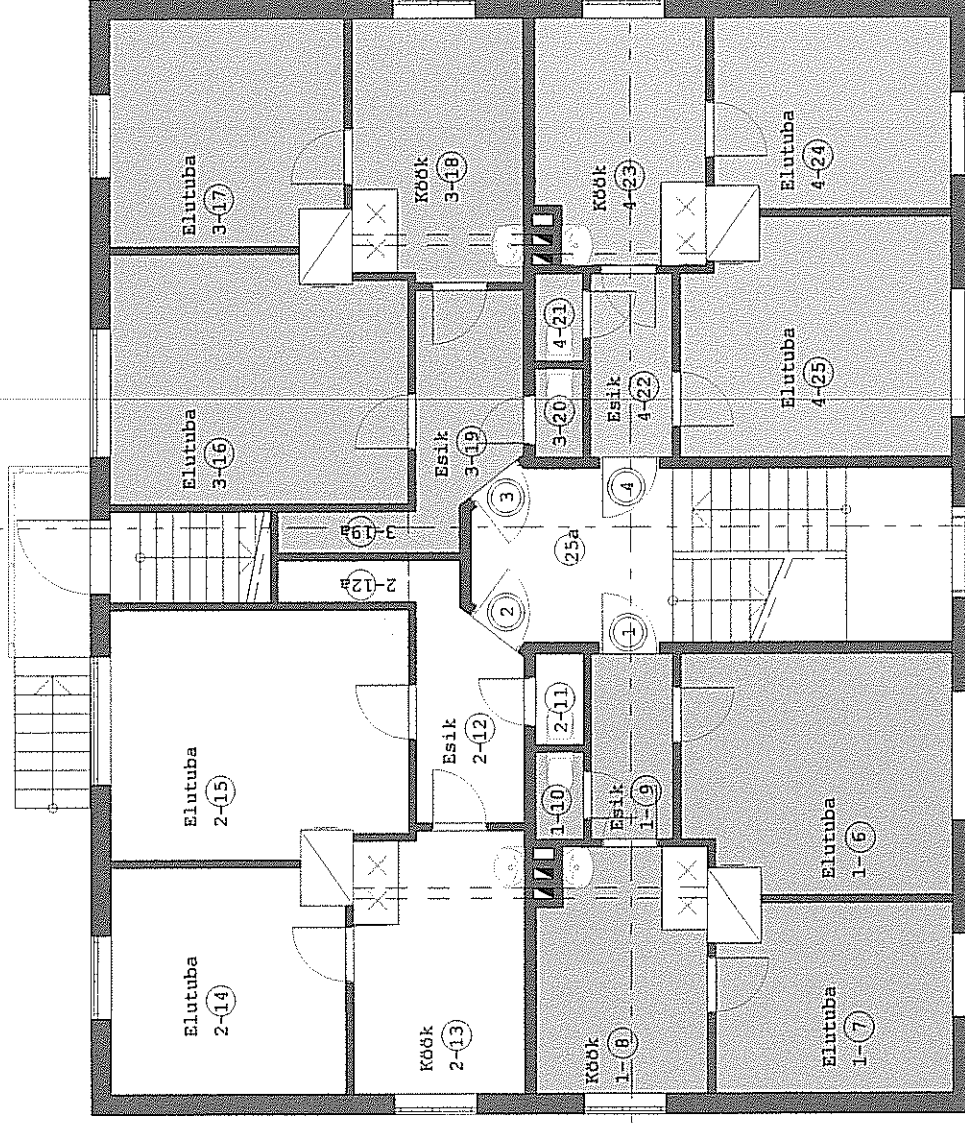

Esimene korrus


M 1:100

Vaade tänavalt ▽

A 2


Vaade hoovilt ▽

A 2

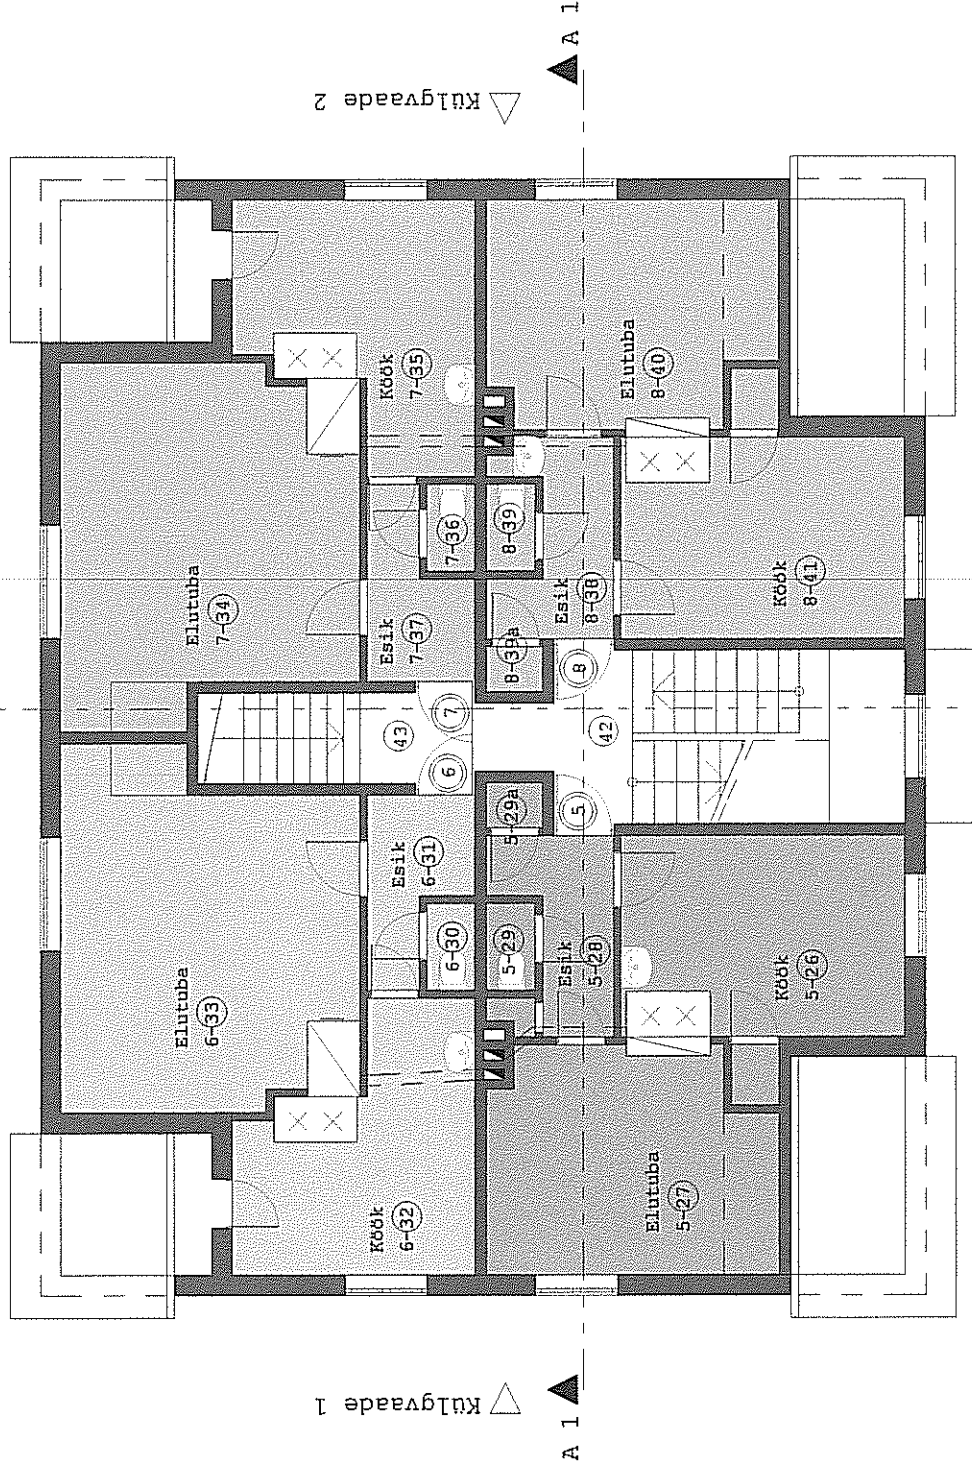

Vaade hoovilt ▽

A 2

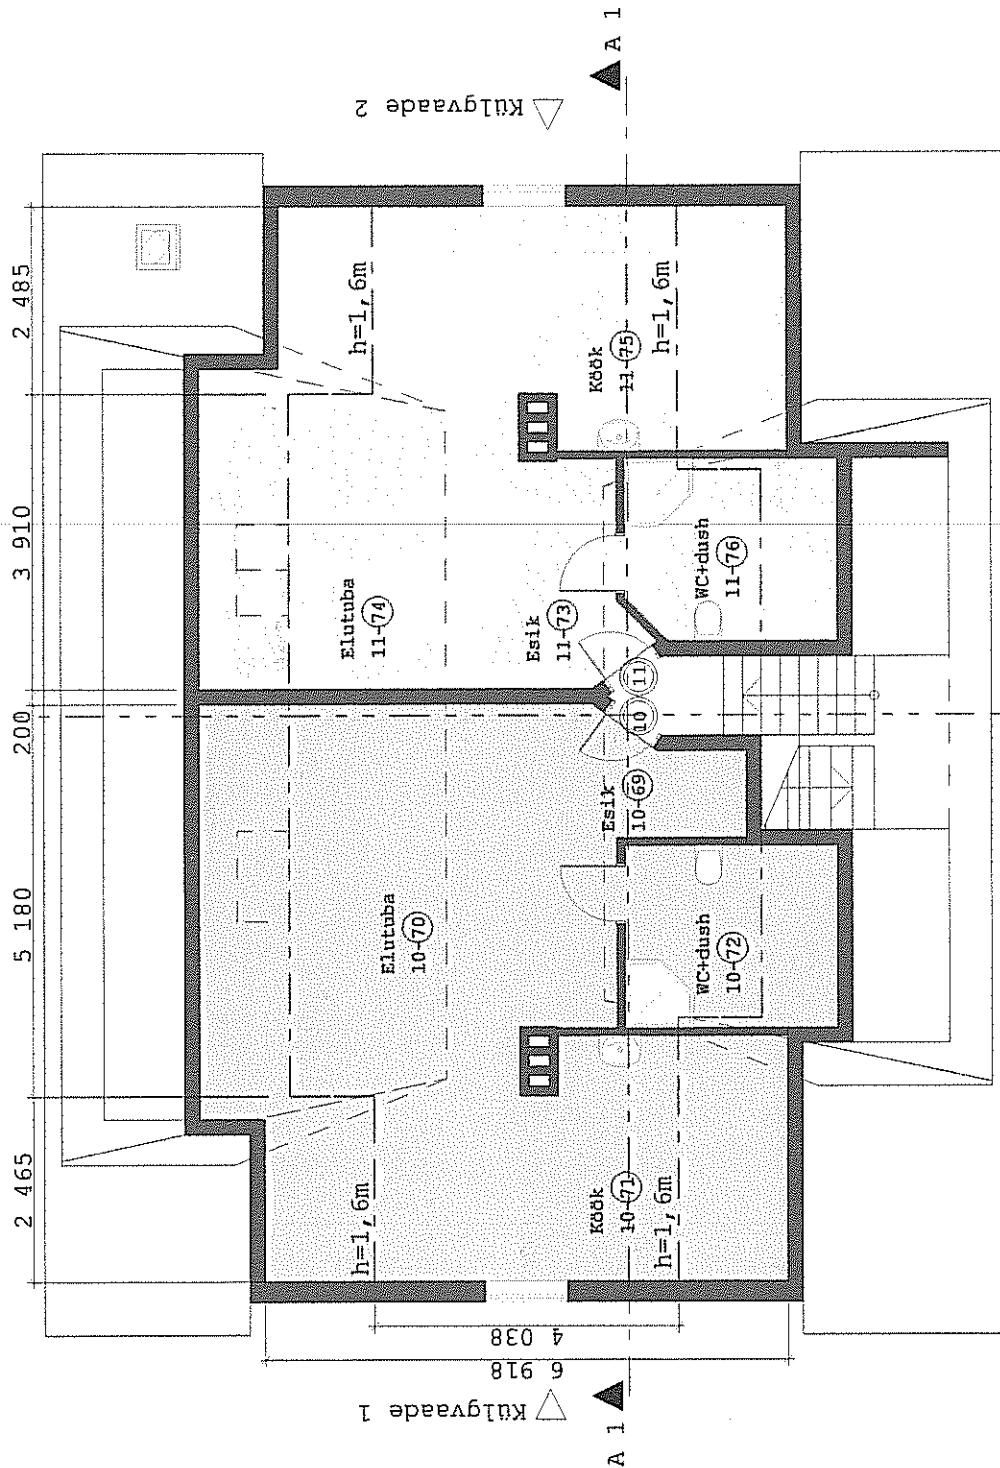

▽ Külgvaade 1

A 1

Pööningukorrus
M 1:100

Vaade tänavalt ▽

A 2