
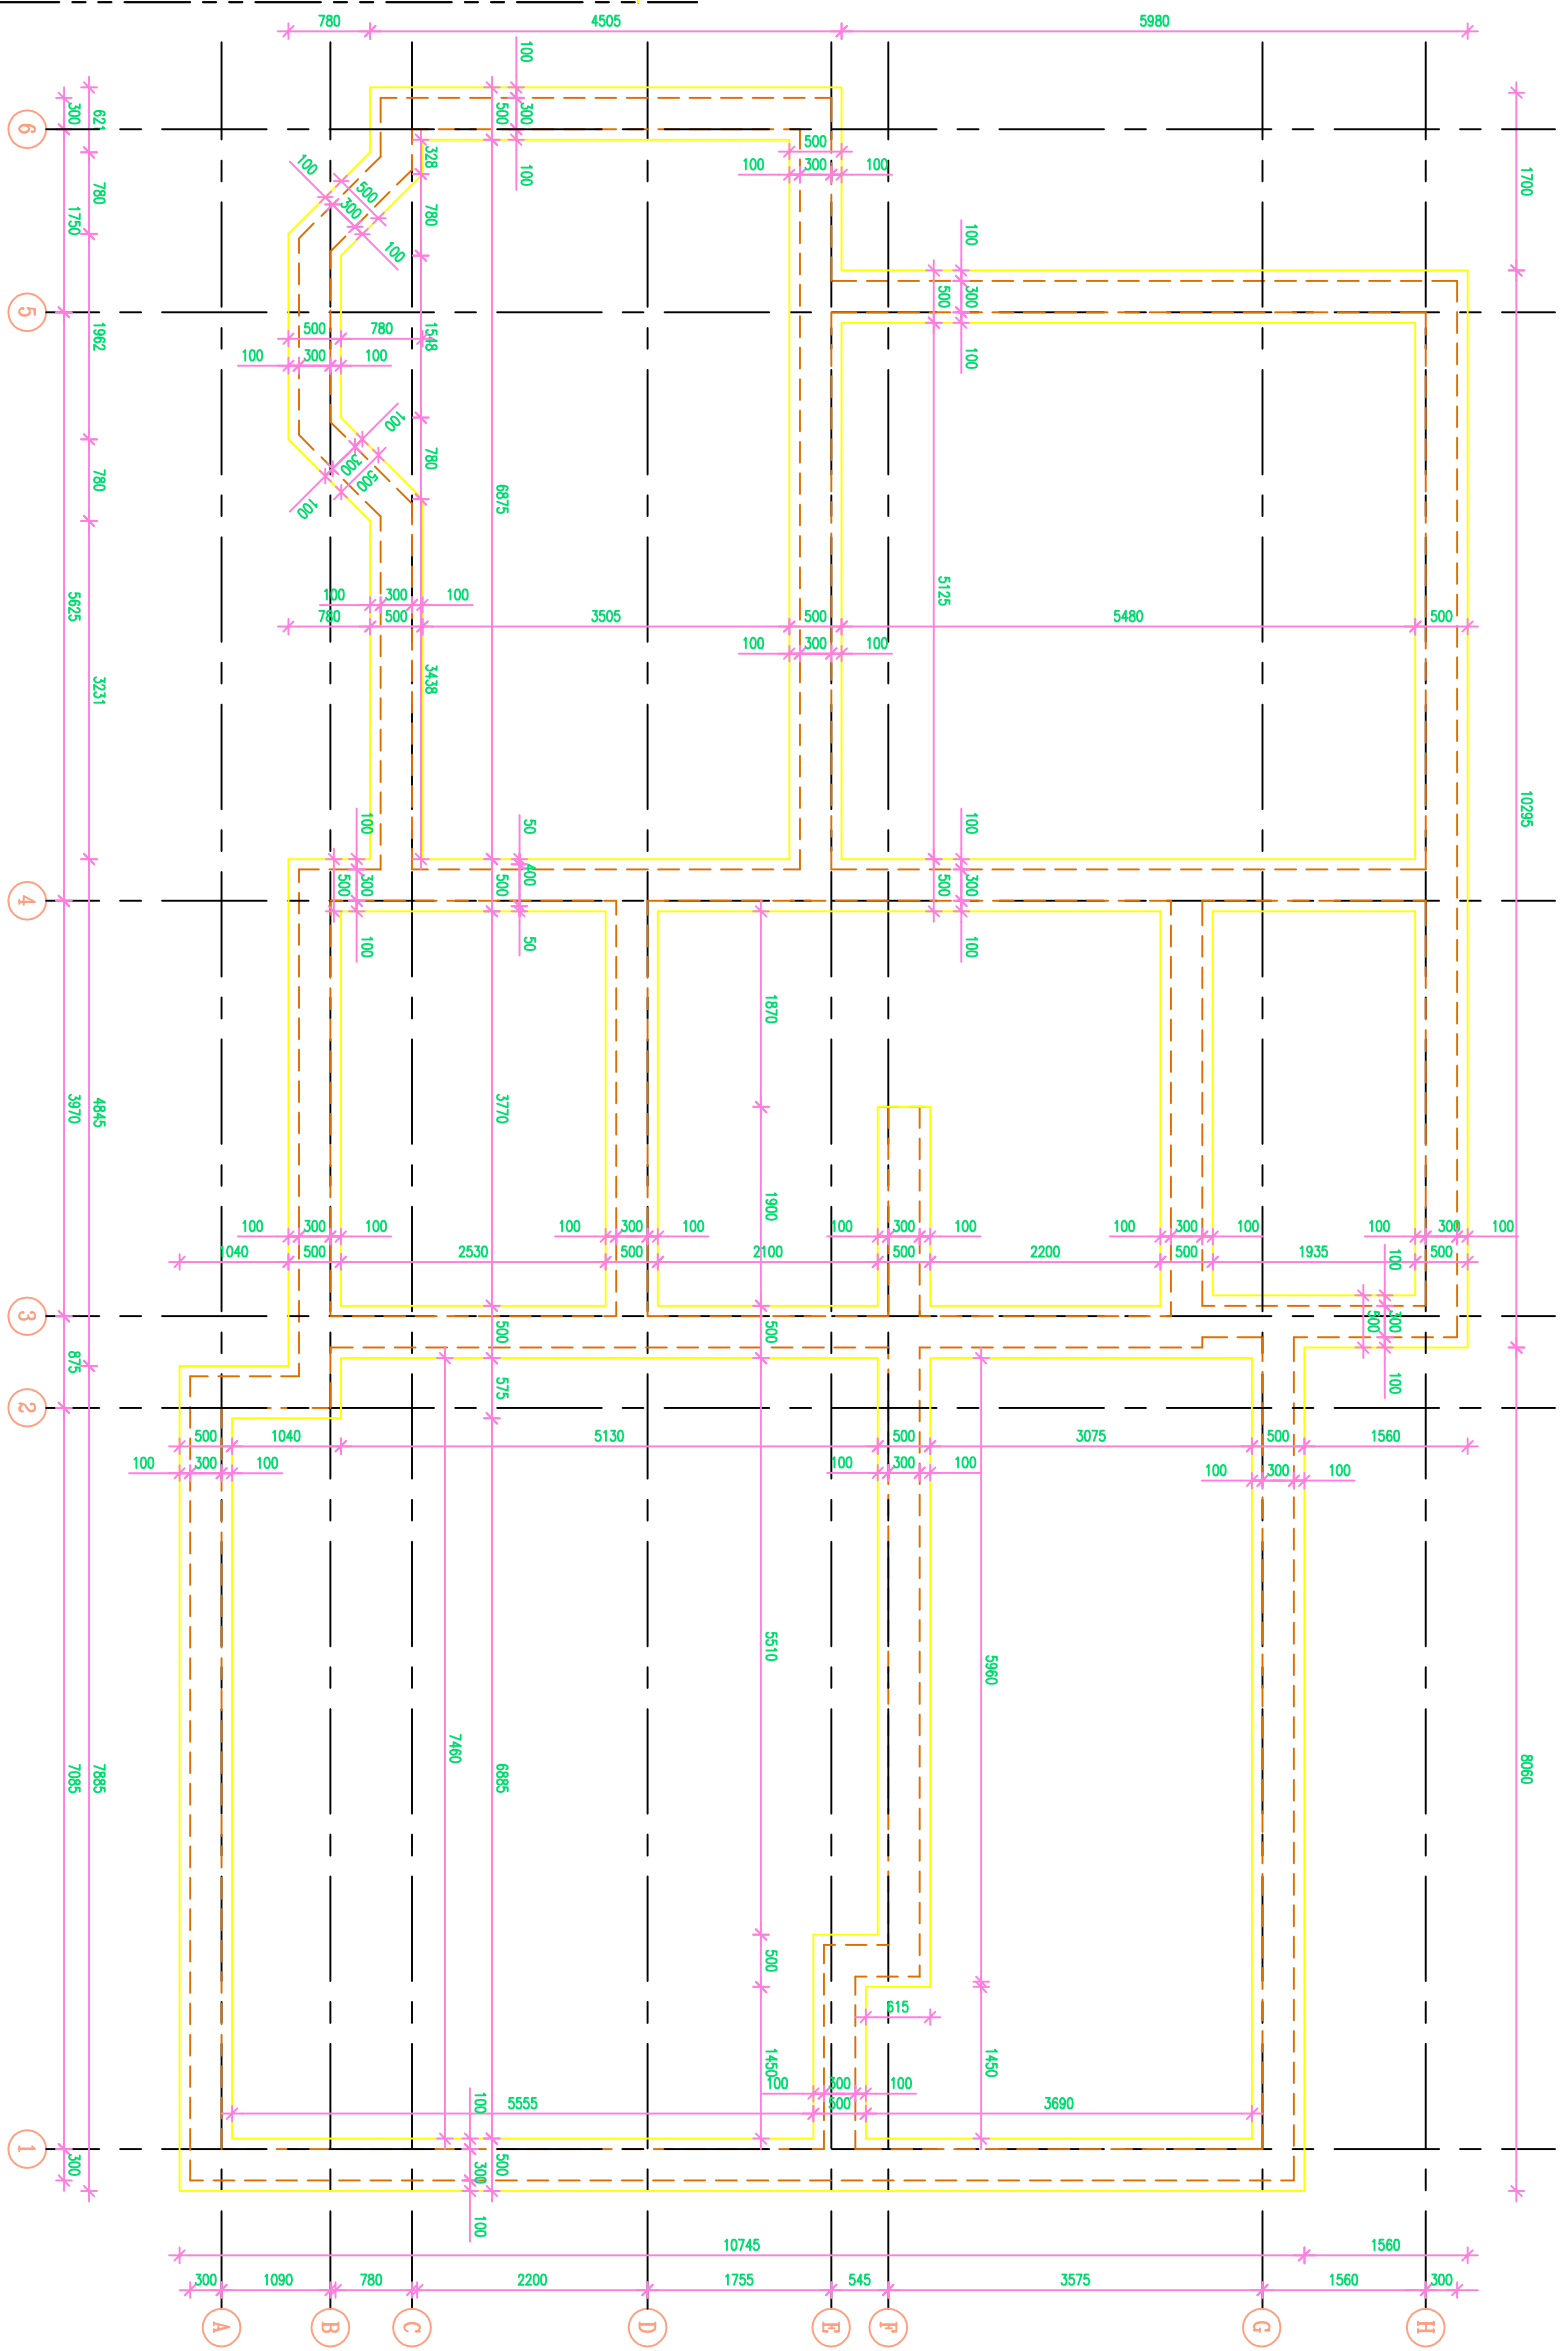


## LÖIGE VÄLISSEINA SOKKLIST

|                        |
|------------------------|
| KROHVI                 |
| Vahtpõlisterool 100mm  |
| Filbo plakk 200mm      |
| Krohvi sisewinimisitus |

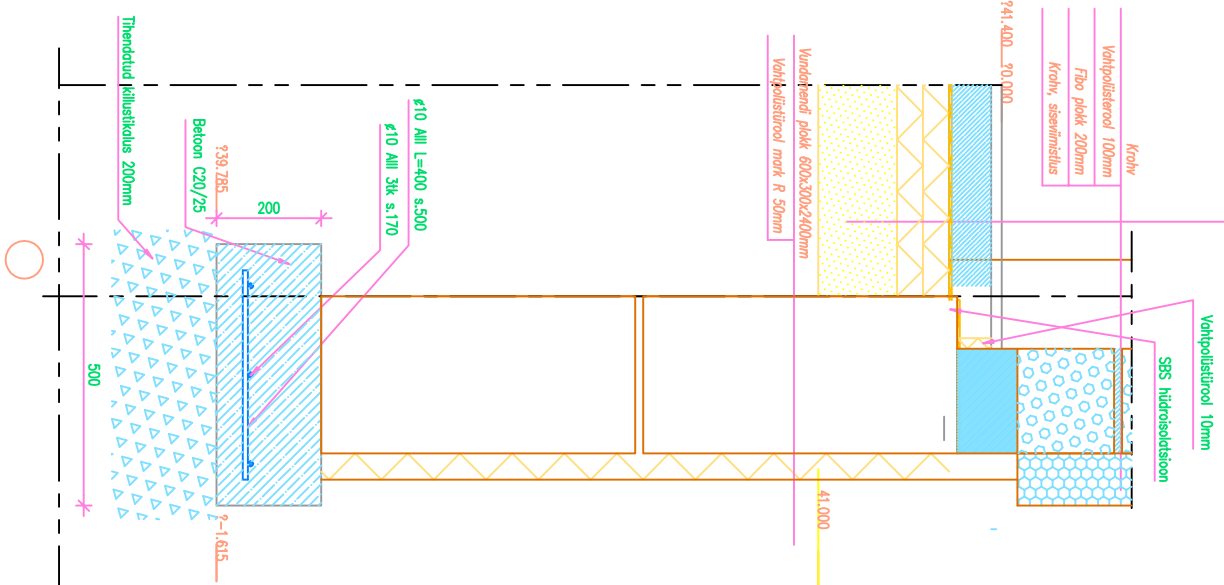

- VUNDAMENDI TALDMIKE ALUMINE KÕRGUSMÄÄK dba.+39,785, suht.-1,615
- VUNDAMENDID RALDA 200mm TIHENDATUD KILLUSTIKALUSELE
- BETOON C20/25 (B25) MAHT 10,6 m<sup>3</sup>
- SARUSTERAS AIII, t<sub>vd</sub>=340 MPa, MAHT 400 j<sub>m</sub>
- ARMATUURI Ø10 ÜLEKATE PIKKUS -400mm
- ARMATUURI KATSEKIHID VUNDAMENDITALA ALL JA KÜLGEDEL 50 mm
- TALDMIKE 400, 500 JA 600mm ARMEERING ON AMALOOSENE