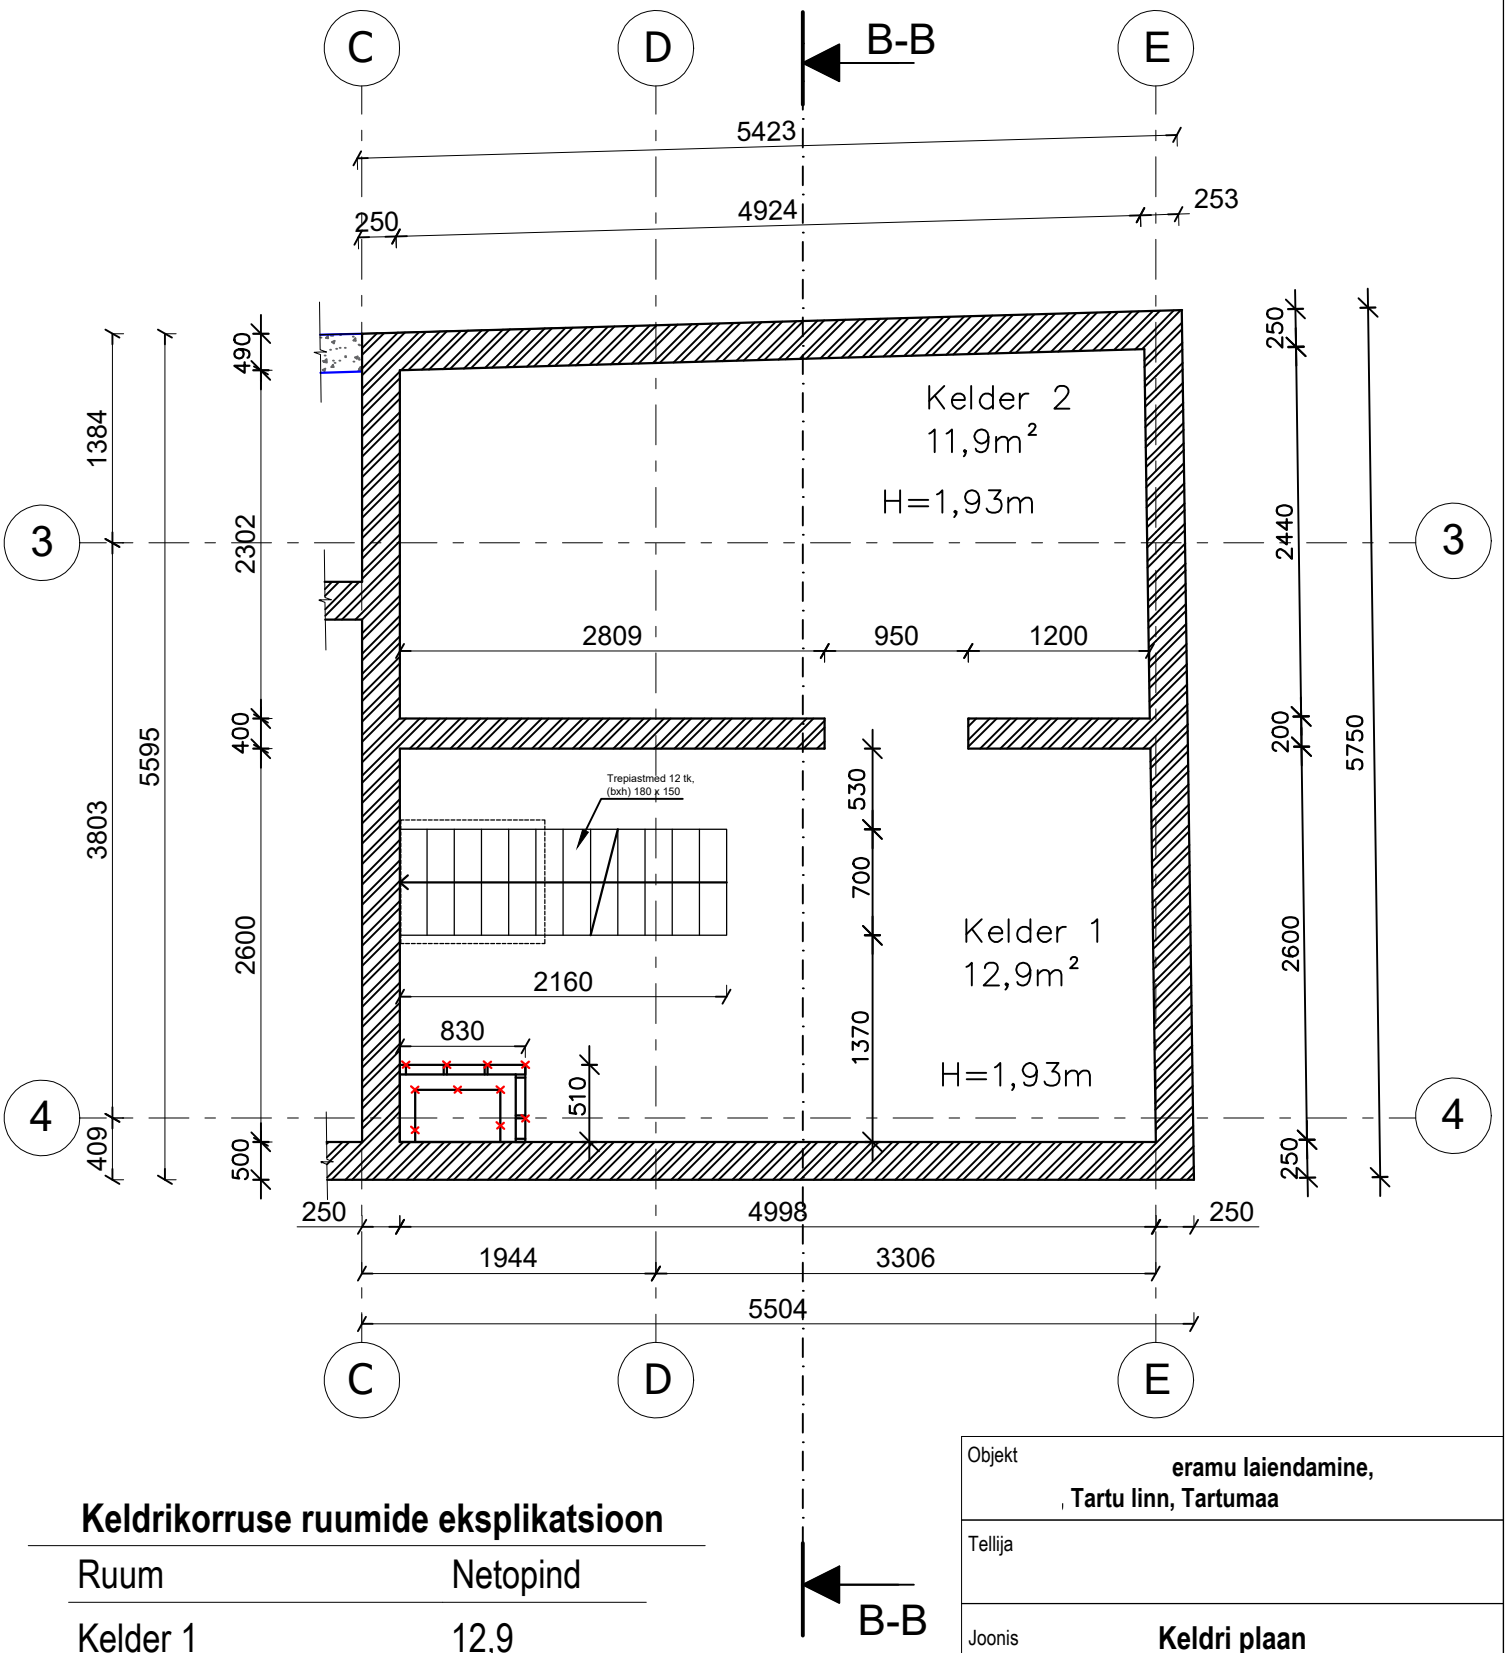


Keldrikorruse ruumide eksplikatsioon

Ruum	Netopind
Kelder 1	12,9
Kelder 2	11,9
KOKKU	**24,8 m²**

Objekt	**eramu laiendamine, , Tartu linn, Tartumaa**
Tellija	
Joonis	**Keldri plaan**
Projekti staadium: **Põhiprojekt**	Joonise nr.: **AR-5-01**
Töö nr.: **TLKE15**	Mõõtkava: **1:50** / Kuupäev: **28.10.2025**