



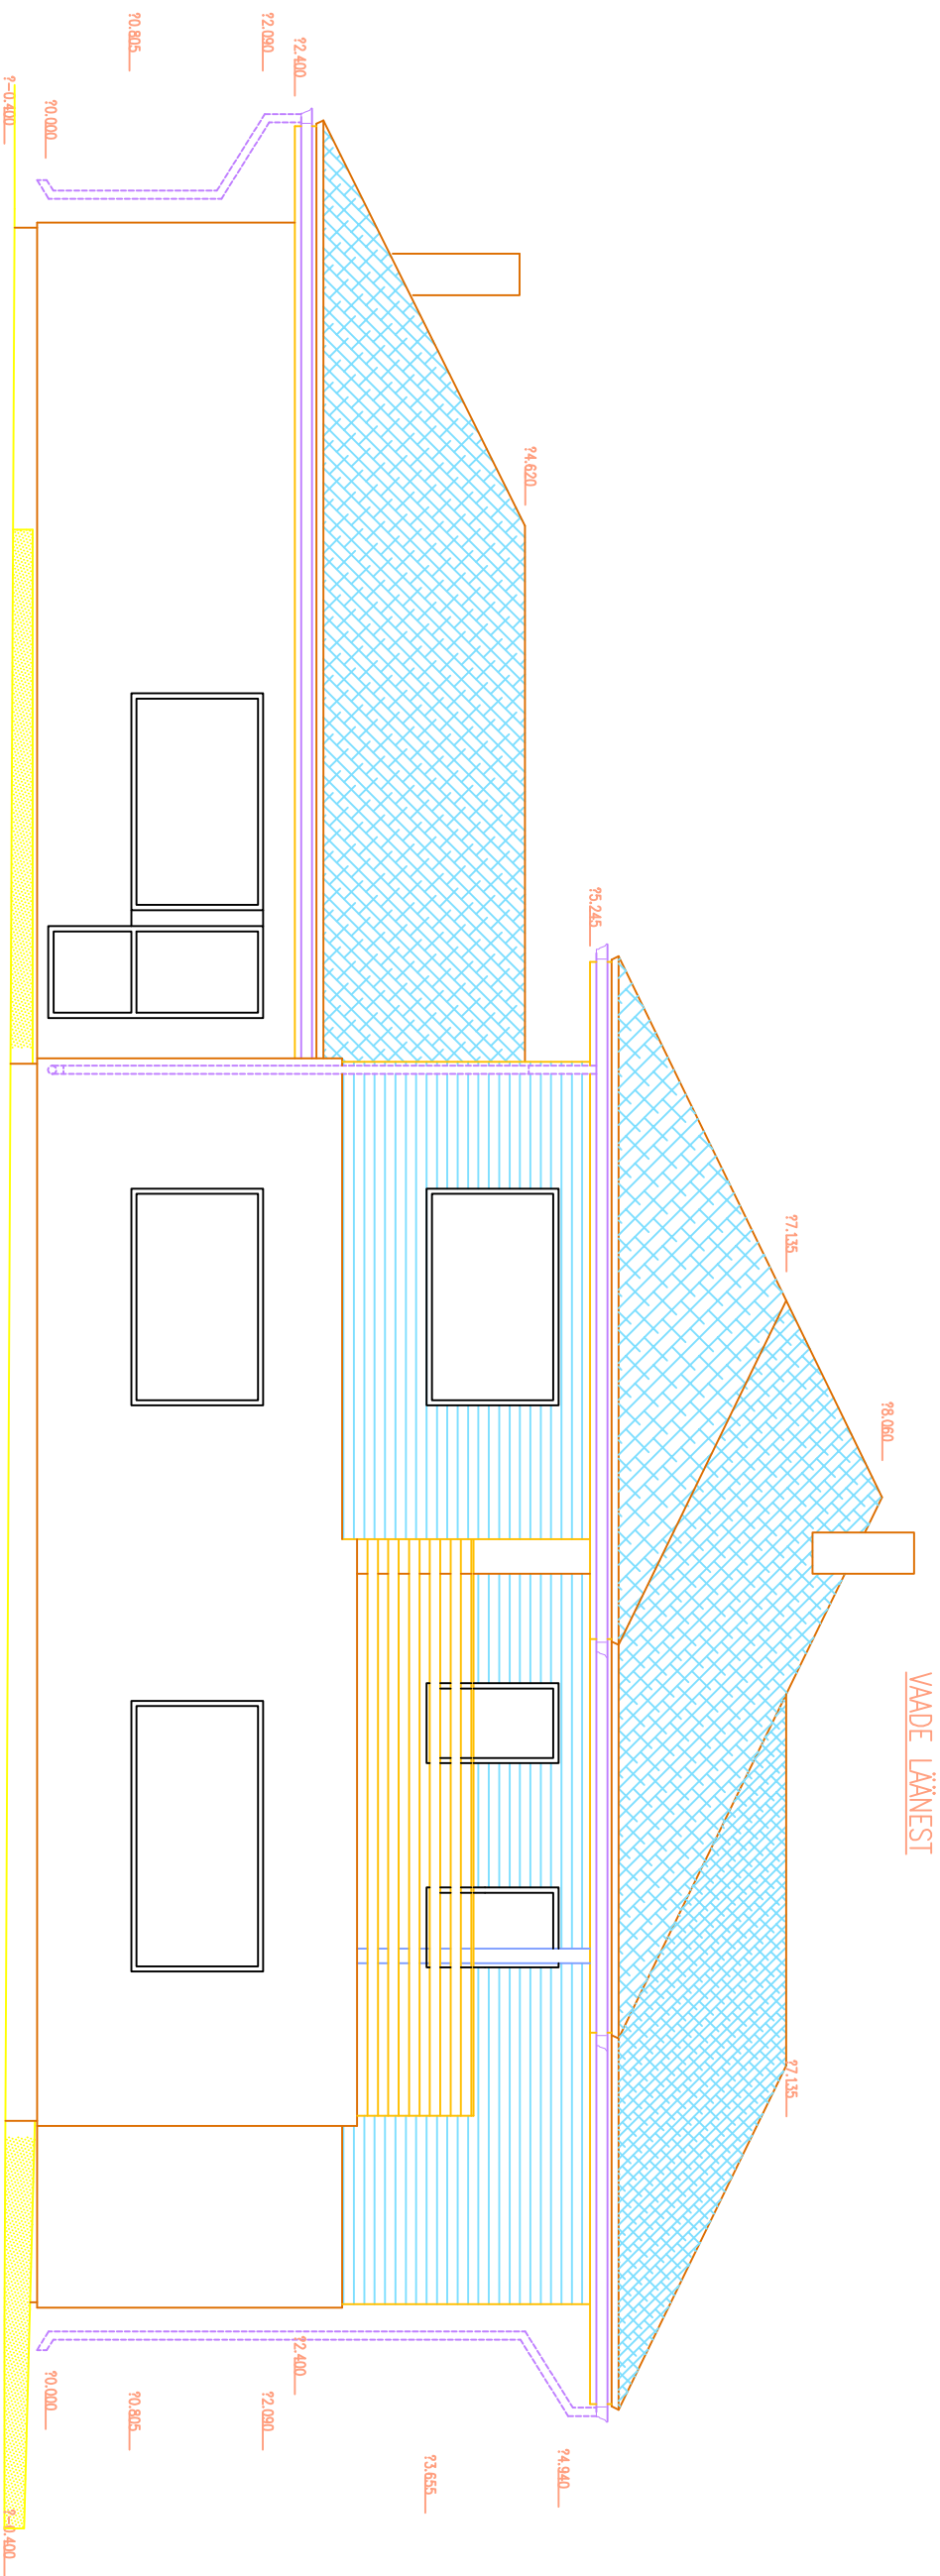

7

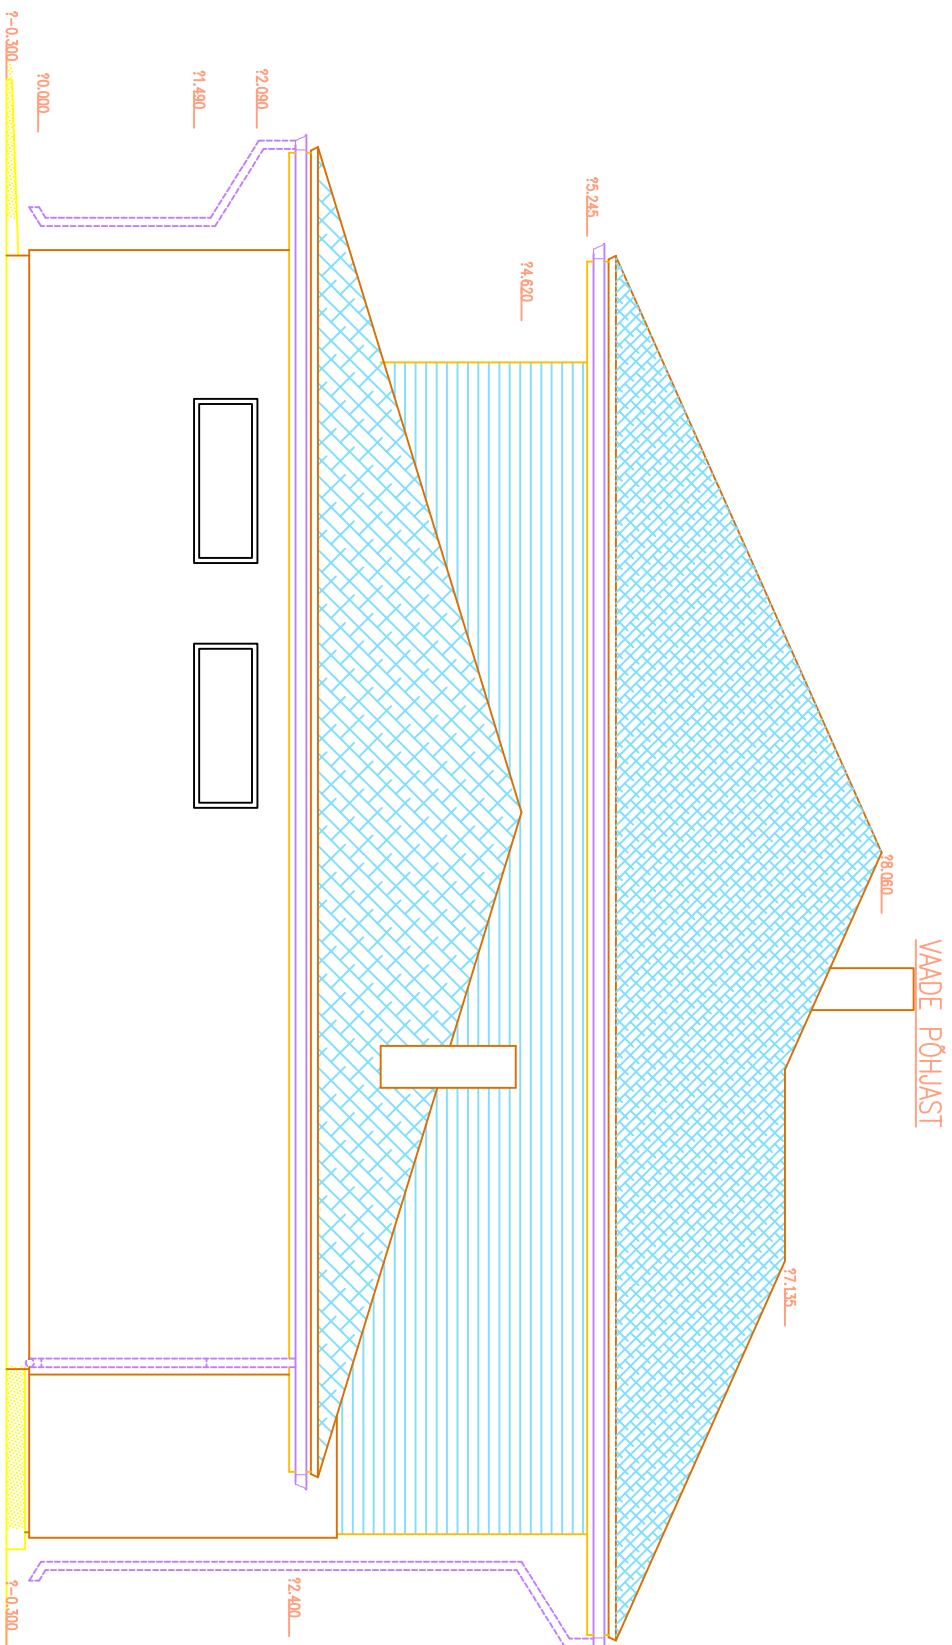

KATUS – betoonkivi, värvitoon tumepruun  
SEINAD – krohv, värvitoon beez  
SOKKEL – Betoonblokk, värvitoon tumbebeez  
AKNAD, UKSED – värvitoon helepruun  
PUTTINNAD – värvitoon helepruun  
VIHMAVEERENNID–TORUD – pruun