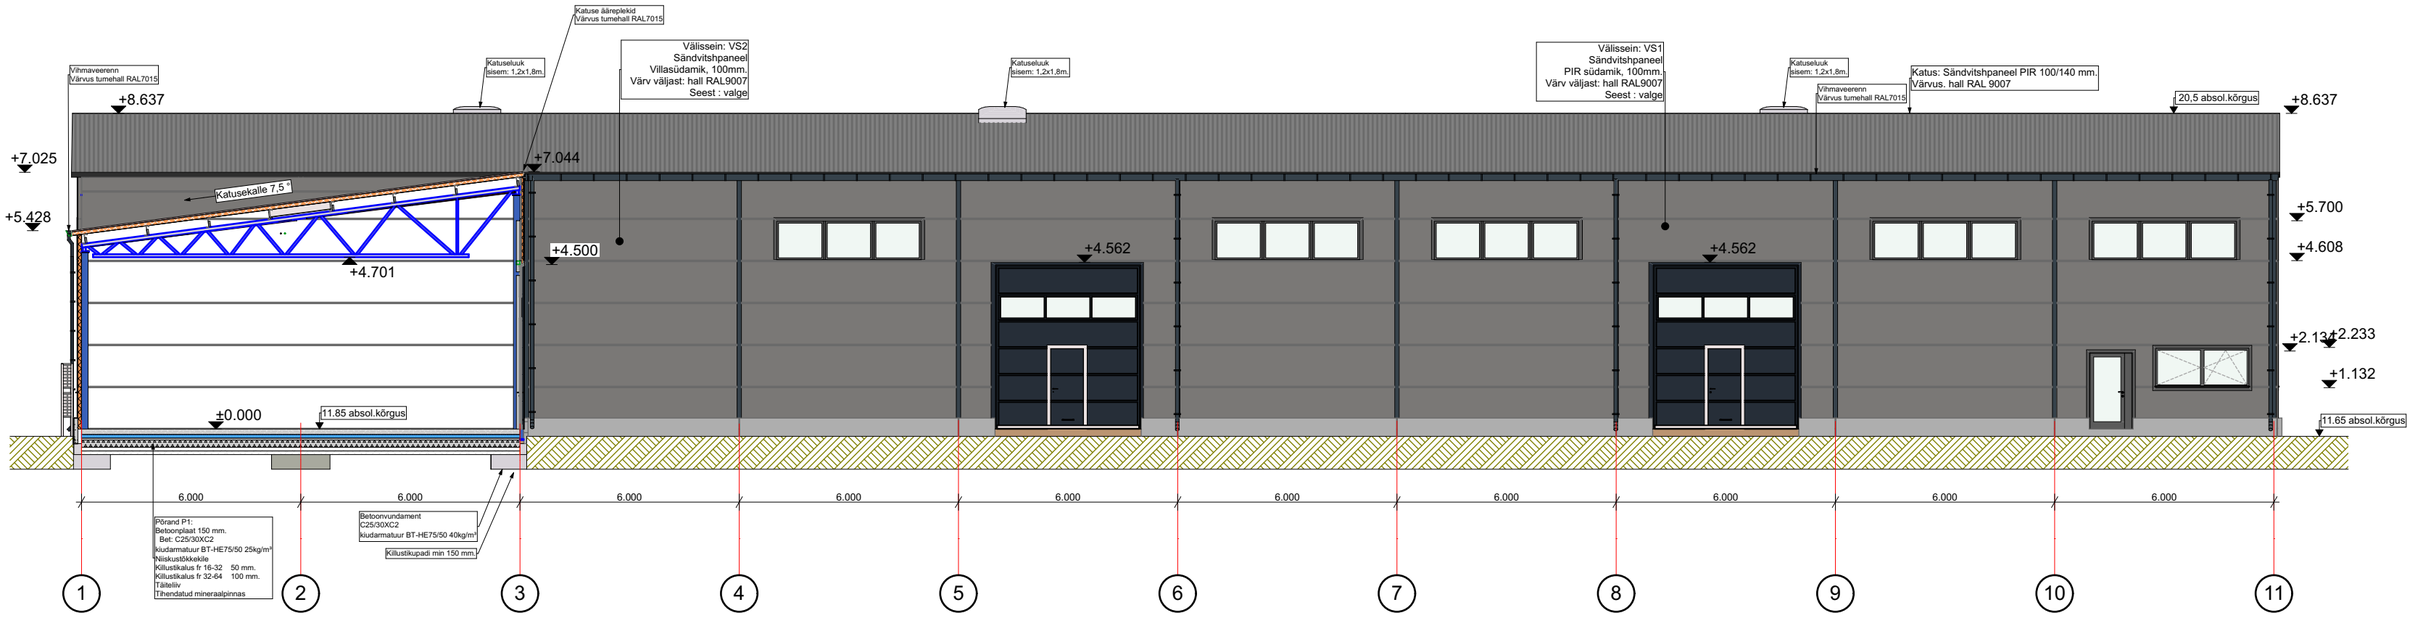

Koostas: Ove Rae	Kontrollis: Anu Kuningas	Kuup: 27/10/2022	Mõõt: 1:150 F: A-3
ARTEST	Objekt: Tootmis ja ärihoone projekt Aadress: Vahtra tn 8, Sauga alevik, Tori vald, Pärnu maakond.	Tellija: F.E.P. Grupp OÜ Töö nr: 13/2022	Staadium: Eelprojekt
	Joonis: Lõige 2-2		Joonis nr: 132022_EP_ 07
	Artest Projekteerimine OÜ, Ilumetsa tee 4, Kopli küla, Rae vald, Harjumaa. 75321 Reg: 14167258 tel: 55993445, e-mail: artestprojekt@gmail.com		