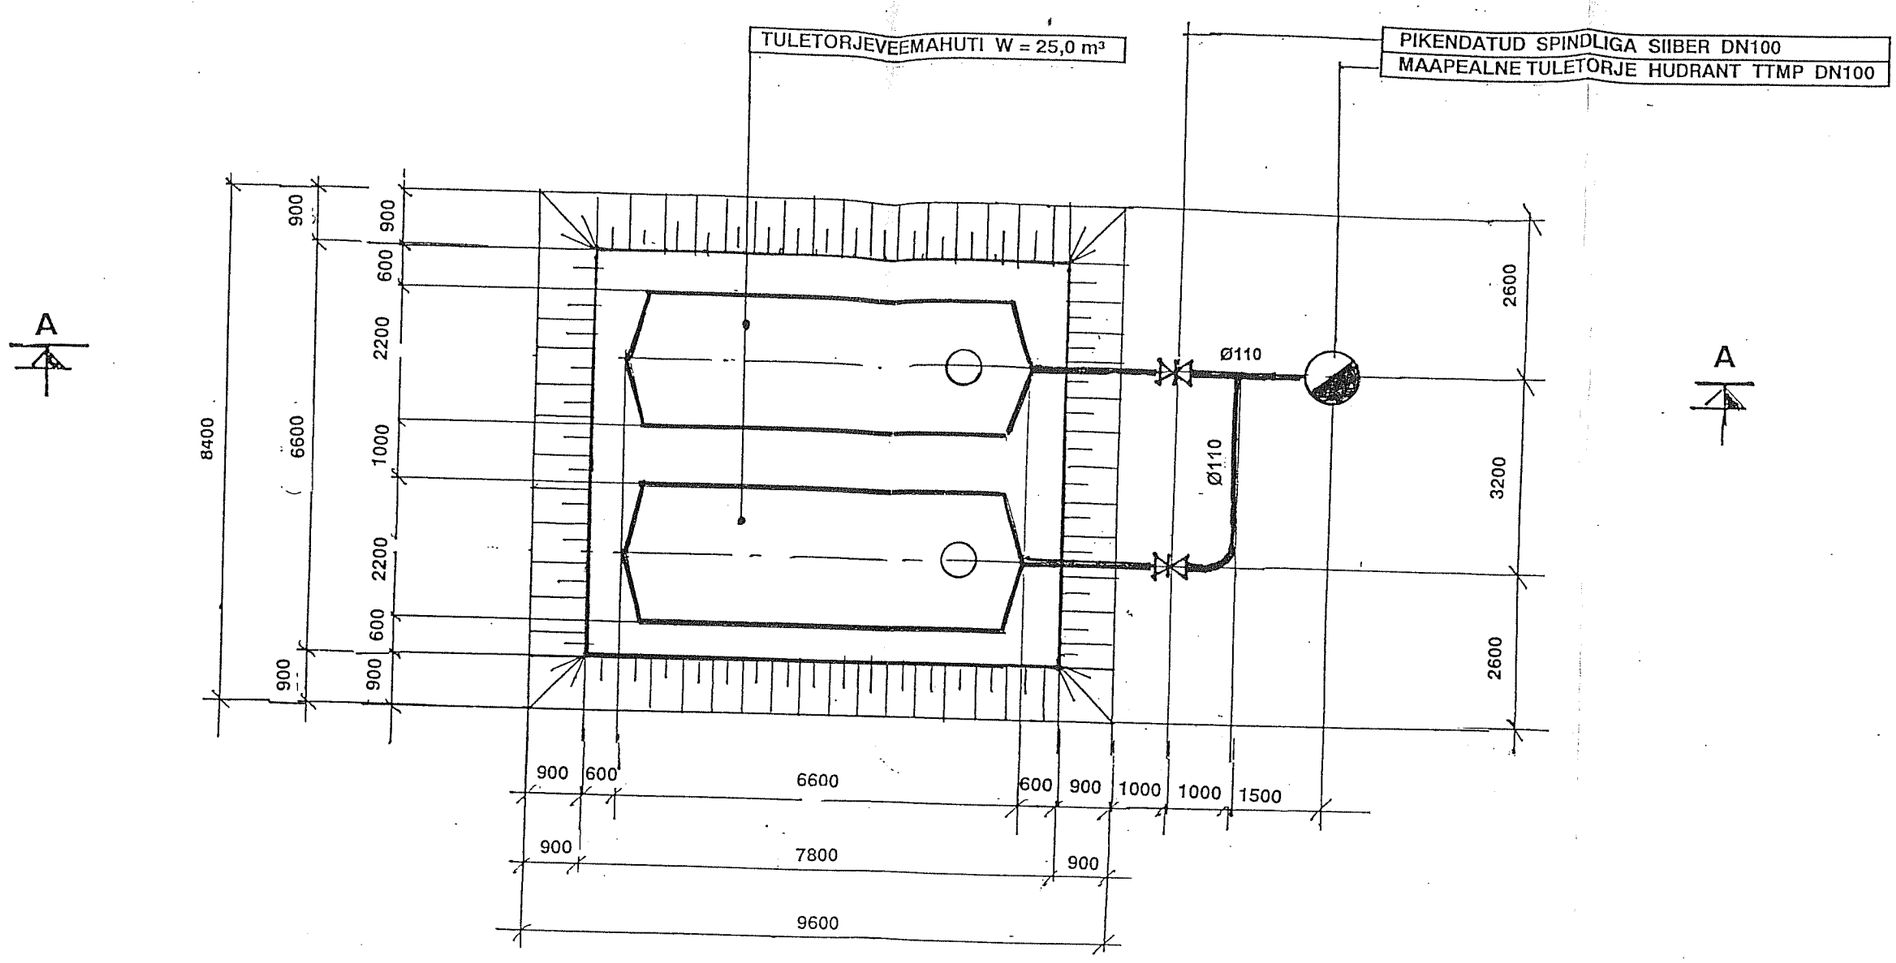

VISKARI VEERENNI 56 TALLINN 11313 TEL 655 8110 RETTER EP10478272-0001	TELLIJA OÜ ENGELSON			TÖÖ NR: 09
	TOO: POLITSEI PÜHKEBAAS KLOOGA KÜLA KEILA VALD HARJU MAAKOND			
	JOONIS: TULETÕRJE VEEMAHUTITE ASENDIPLAAN			LEHT VVK-2
	PROJ. JUHT.	A. AINSAAR	11.04	STAADIUM P
	INSENER:	K. VAHUR	11.04	LEHTI 3
				MOOT 1:100
				KUUPÄEV