


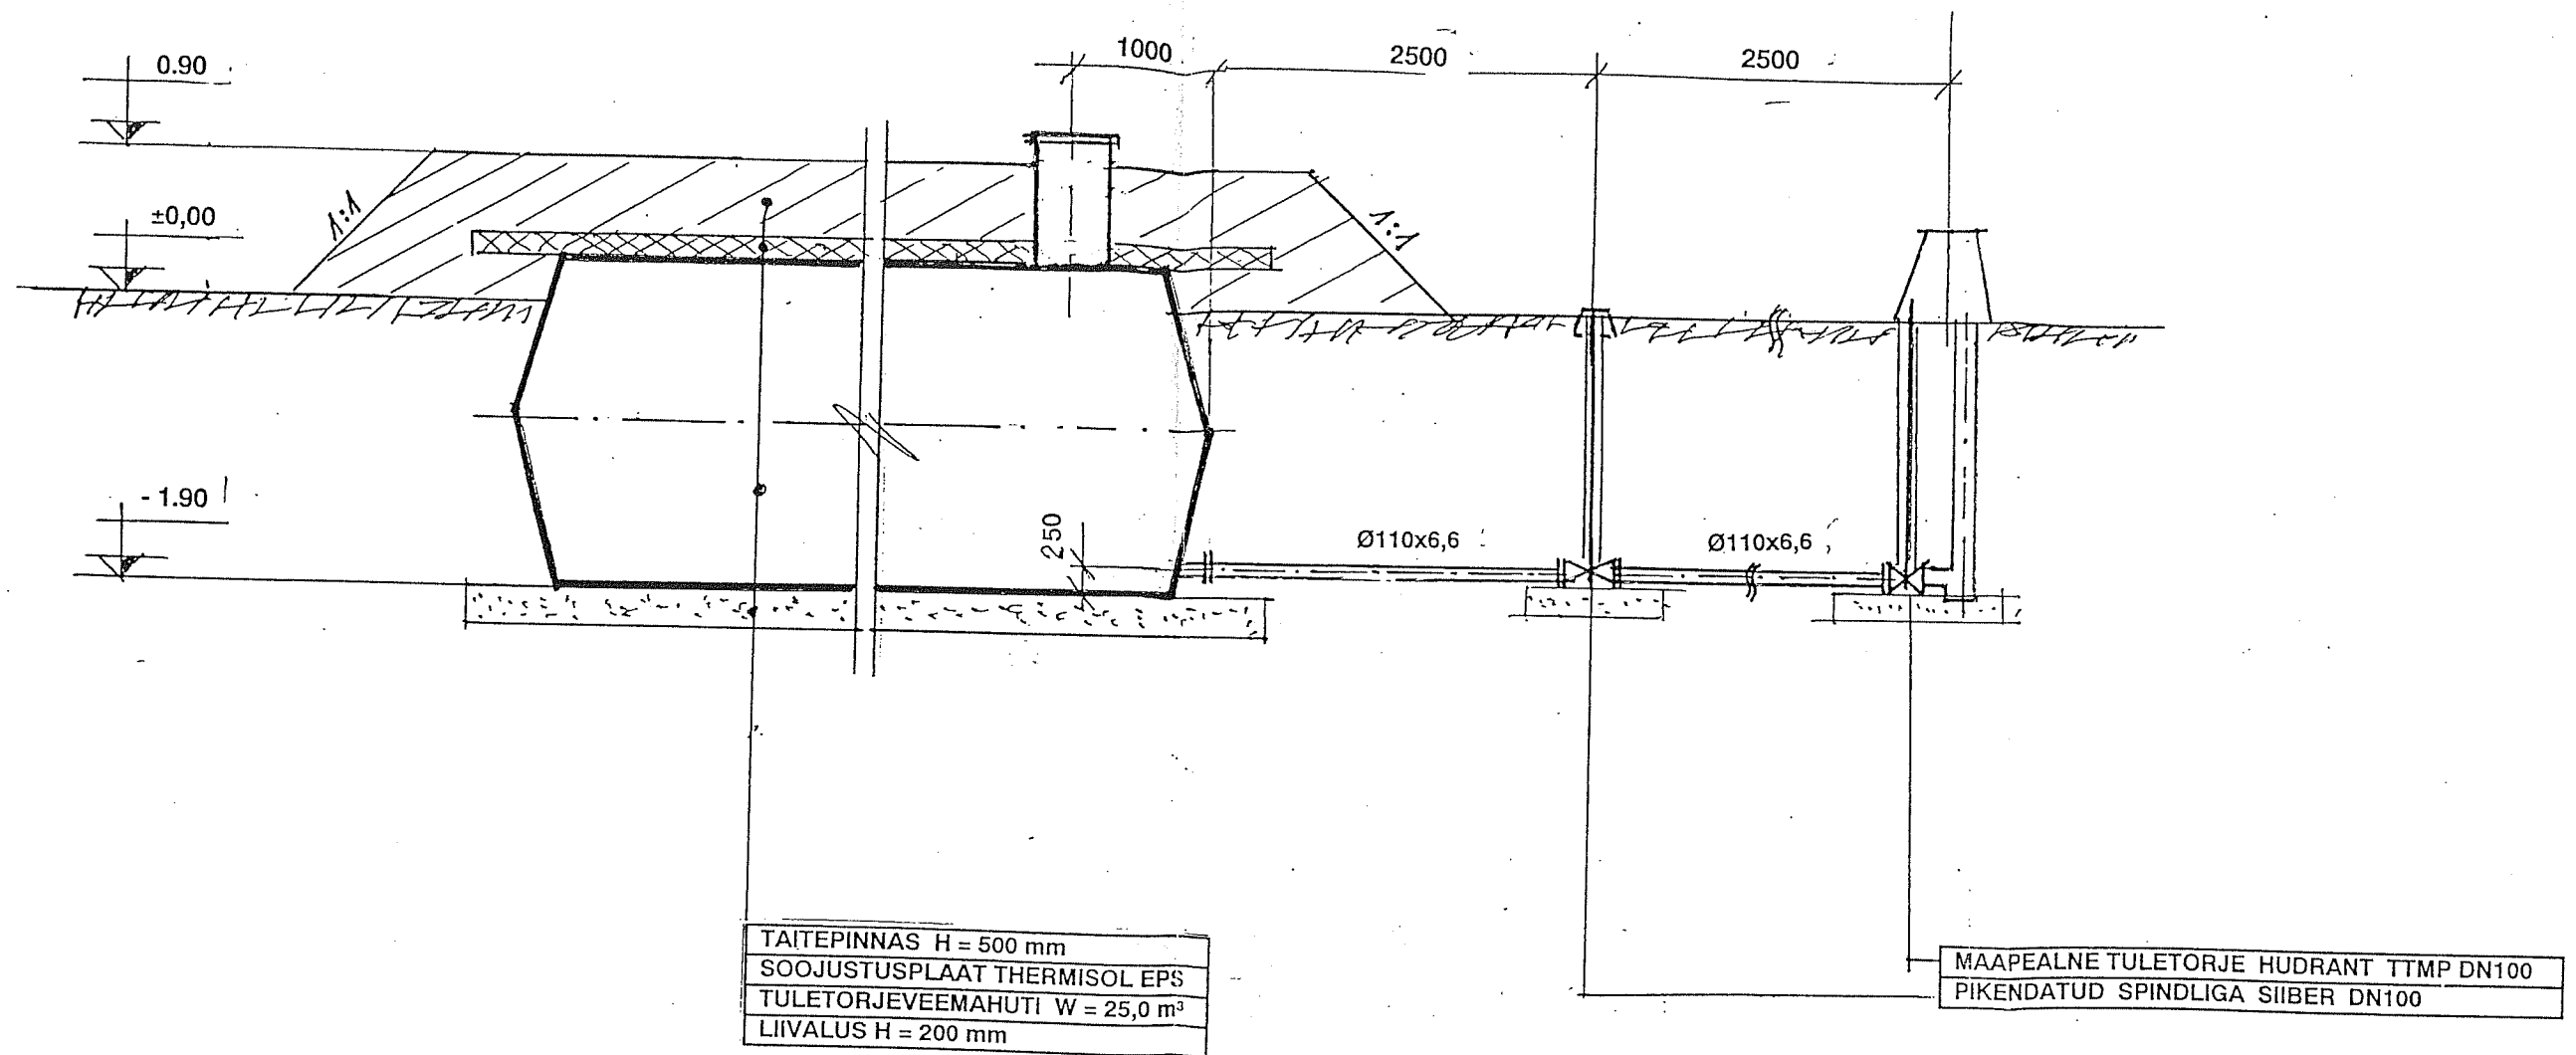

VEERENNI 56
TALLINN 11313
TEL 655 8110
RETTET
EP10478272-0001

TELLIJA	OÜ ENGELSON	TÖÖ NR:	09
TOO:	POLITSEI PUHKEBAAS KLOOGA KULA KEILA VALD HARJU MAAKOND	LEHT	VK-3
JOONIS:	LÕIGE A-A	STAADIUM	P
PROJ. JUHT.	A. AINSAAR	LEHTI	3
INSENER:	K. VAHUR	MOOT	1:50