


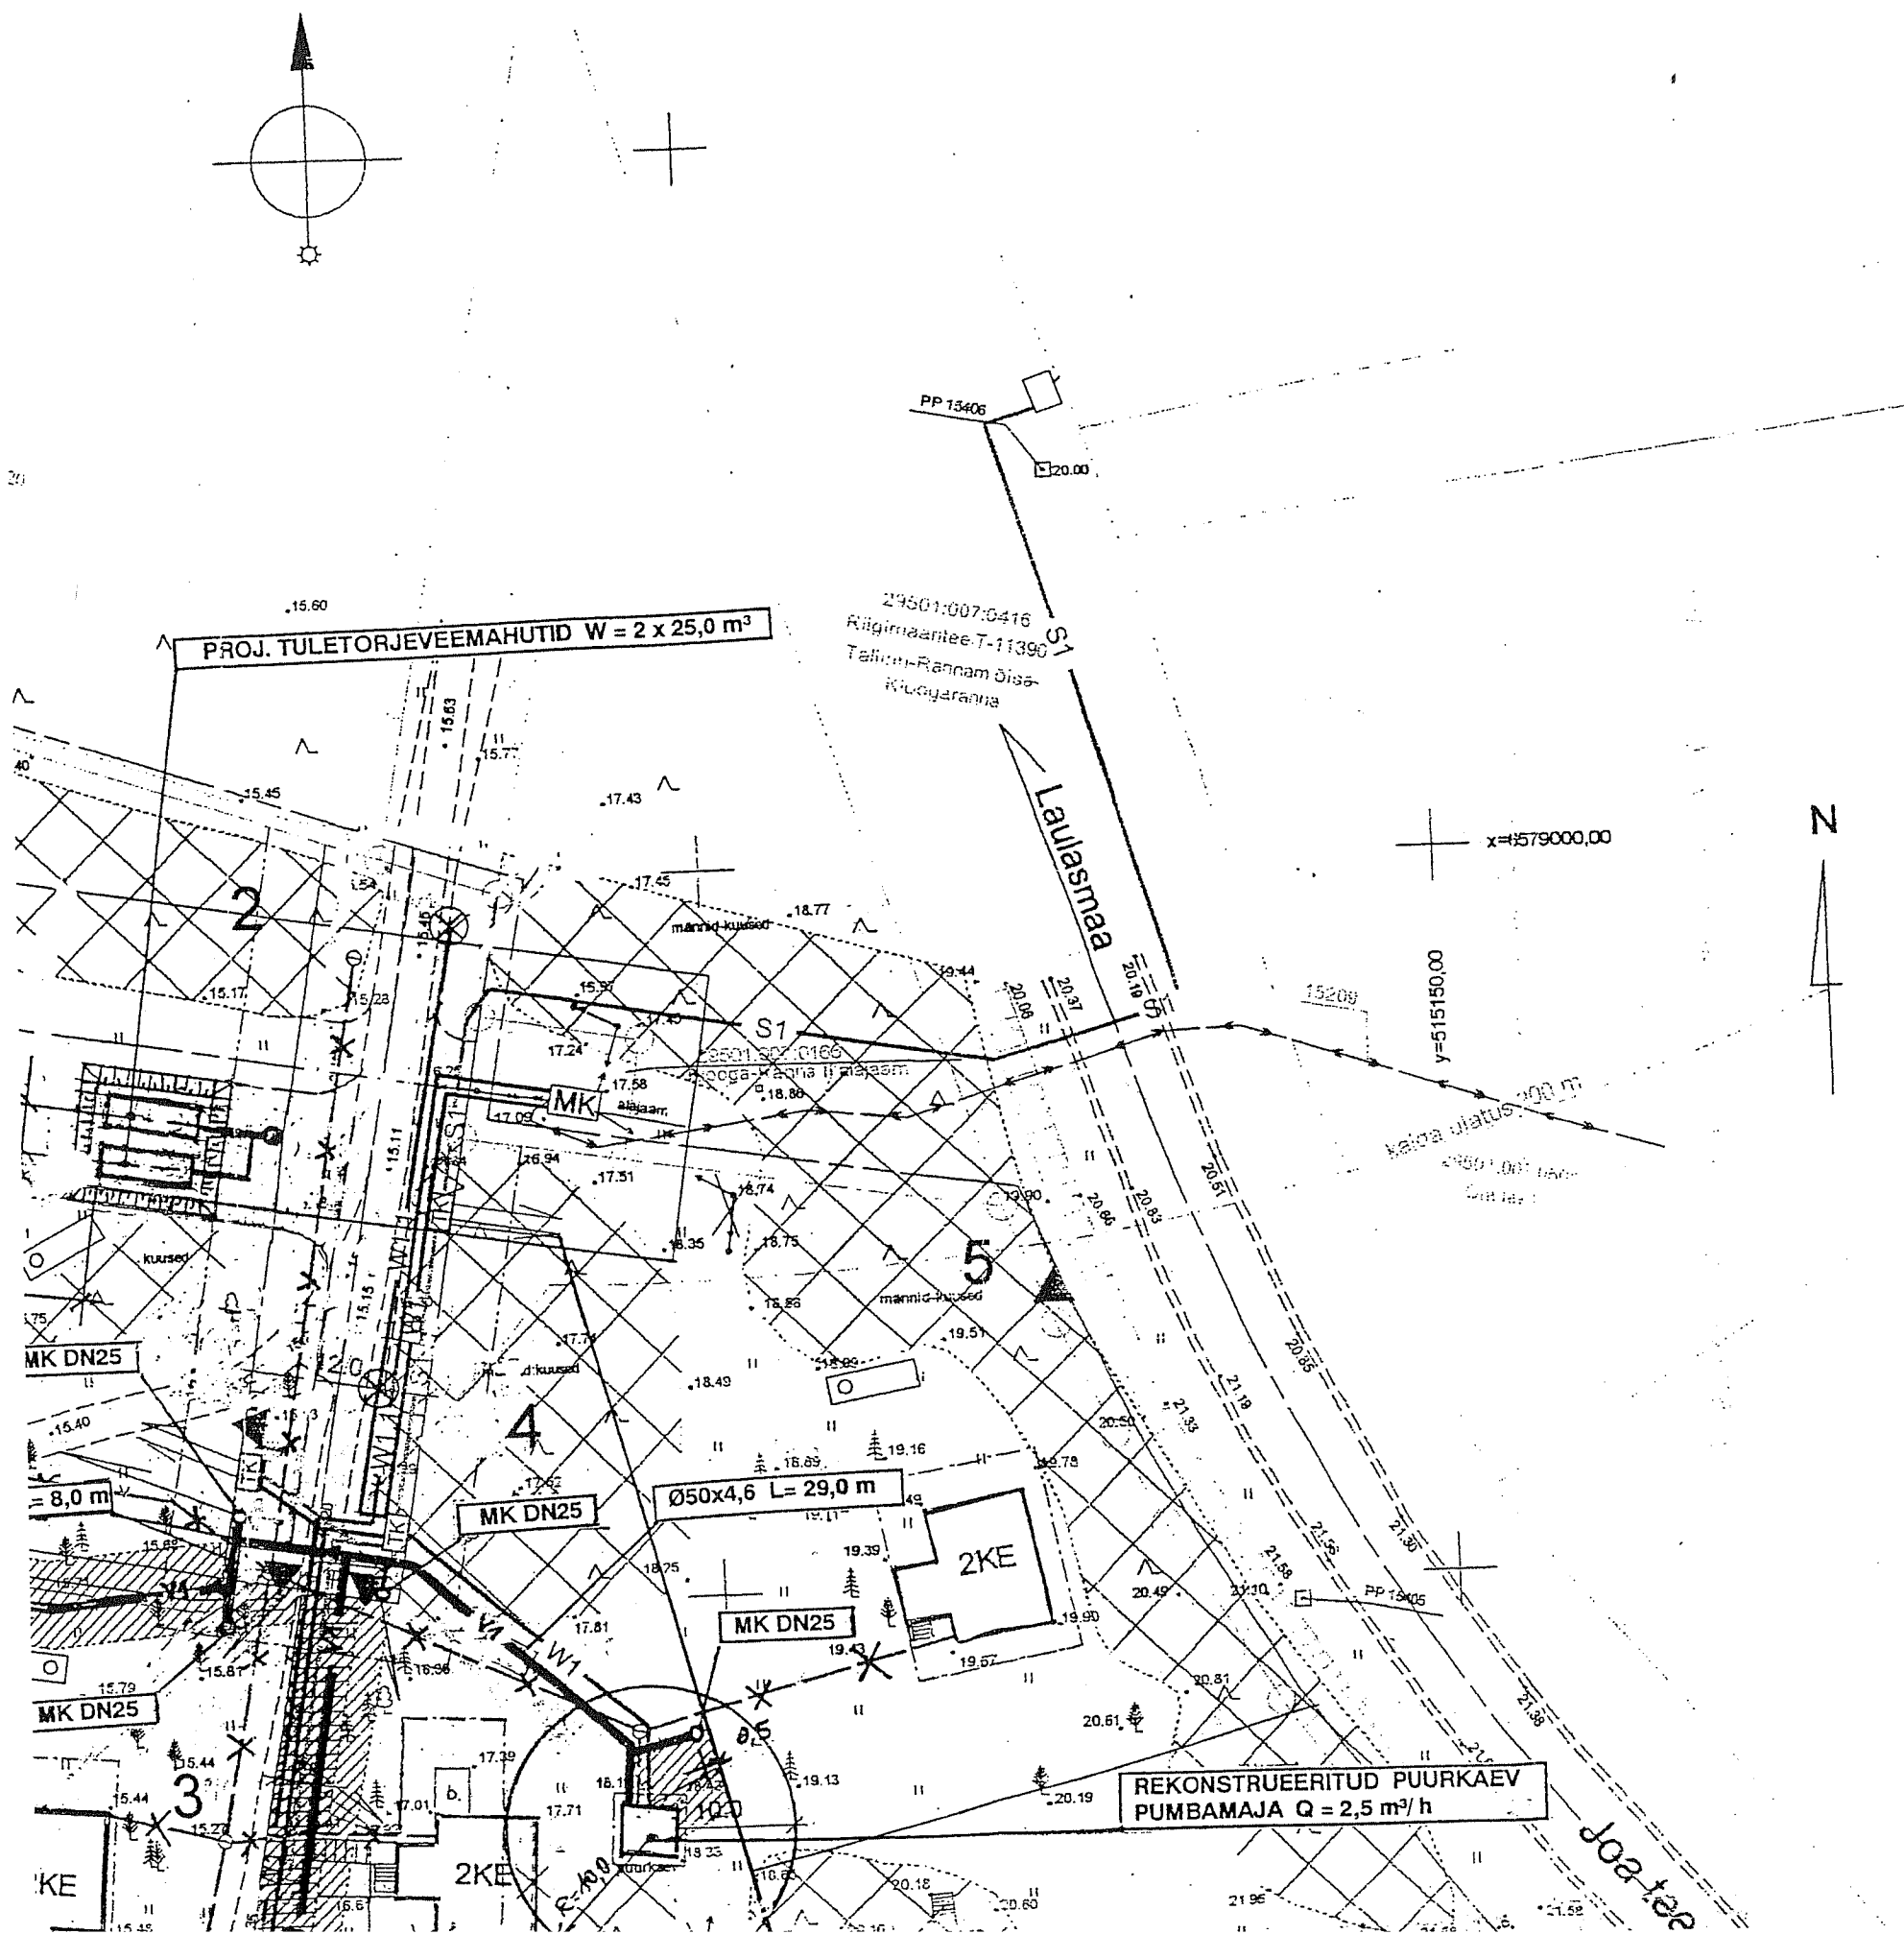

## LEPPEMÄRGID

|                  |                                   |
|------------------|-----------------------------------|
| ----- V1 -----   | PROJEKTEERITUD VEETORUSTIK        |
| ----- K1 -----   | PLANEERITUD KANALISATSIOON        |
| ----- W1 -----   | PLANEERITUD 0,4 KV MAAKAABEL      |
| ----- W1.1 ----- | PLAN. TÄNAVAVALGUSTUSE MAAKAABEL  |
| ---X---V---X---  | LIKVIDEERITUD VEETORUSTIK         |
| MK DN25          | PROJEKTEERITUD MAAKRAAN DN25      |
| ○                | (LIITUMISPUNKT)                   |
| ○                | PROJEKTEERITUD TULETÕRJEHÜDRANT - |
|                  | VEEVÕTUKOHT                       |
| ////             | TEHNOVÕRKUDE SERVITUUT            |