


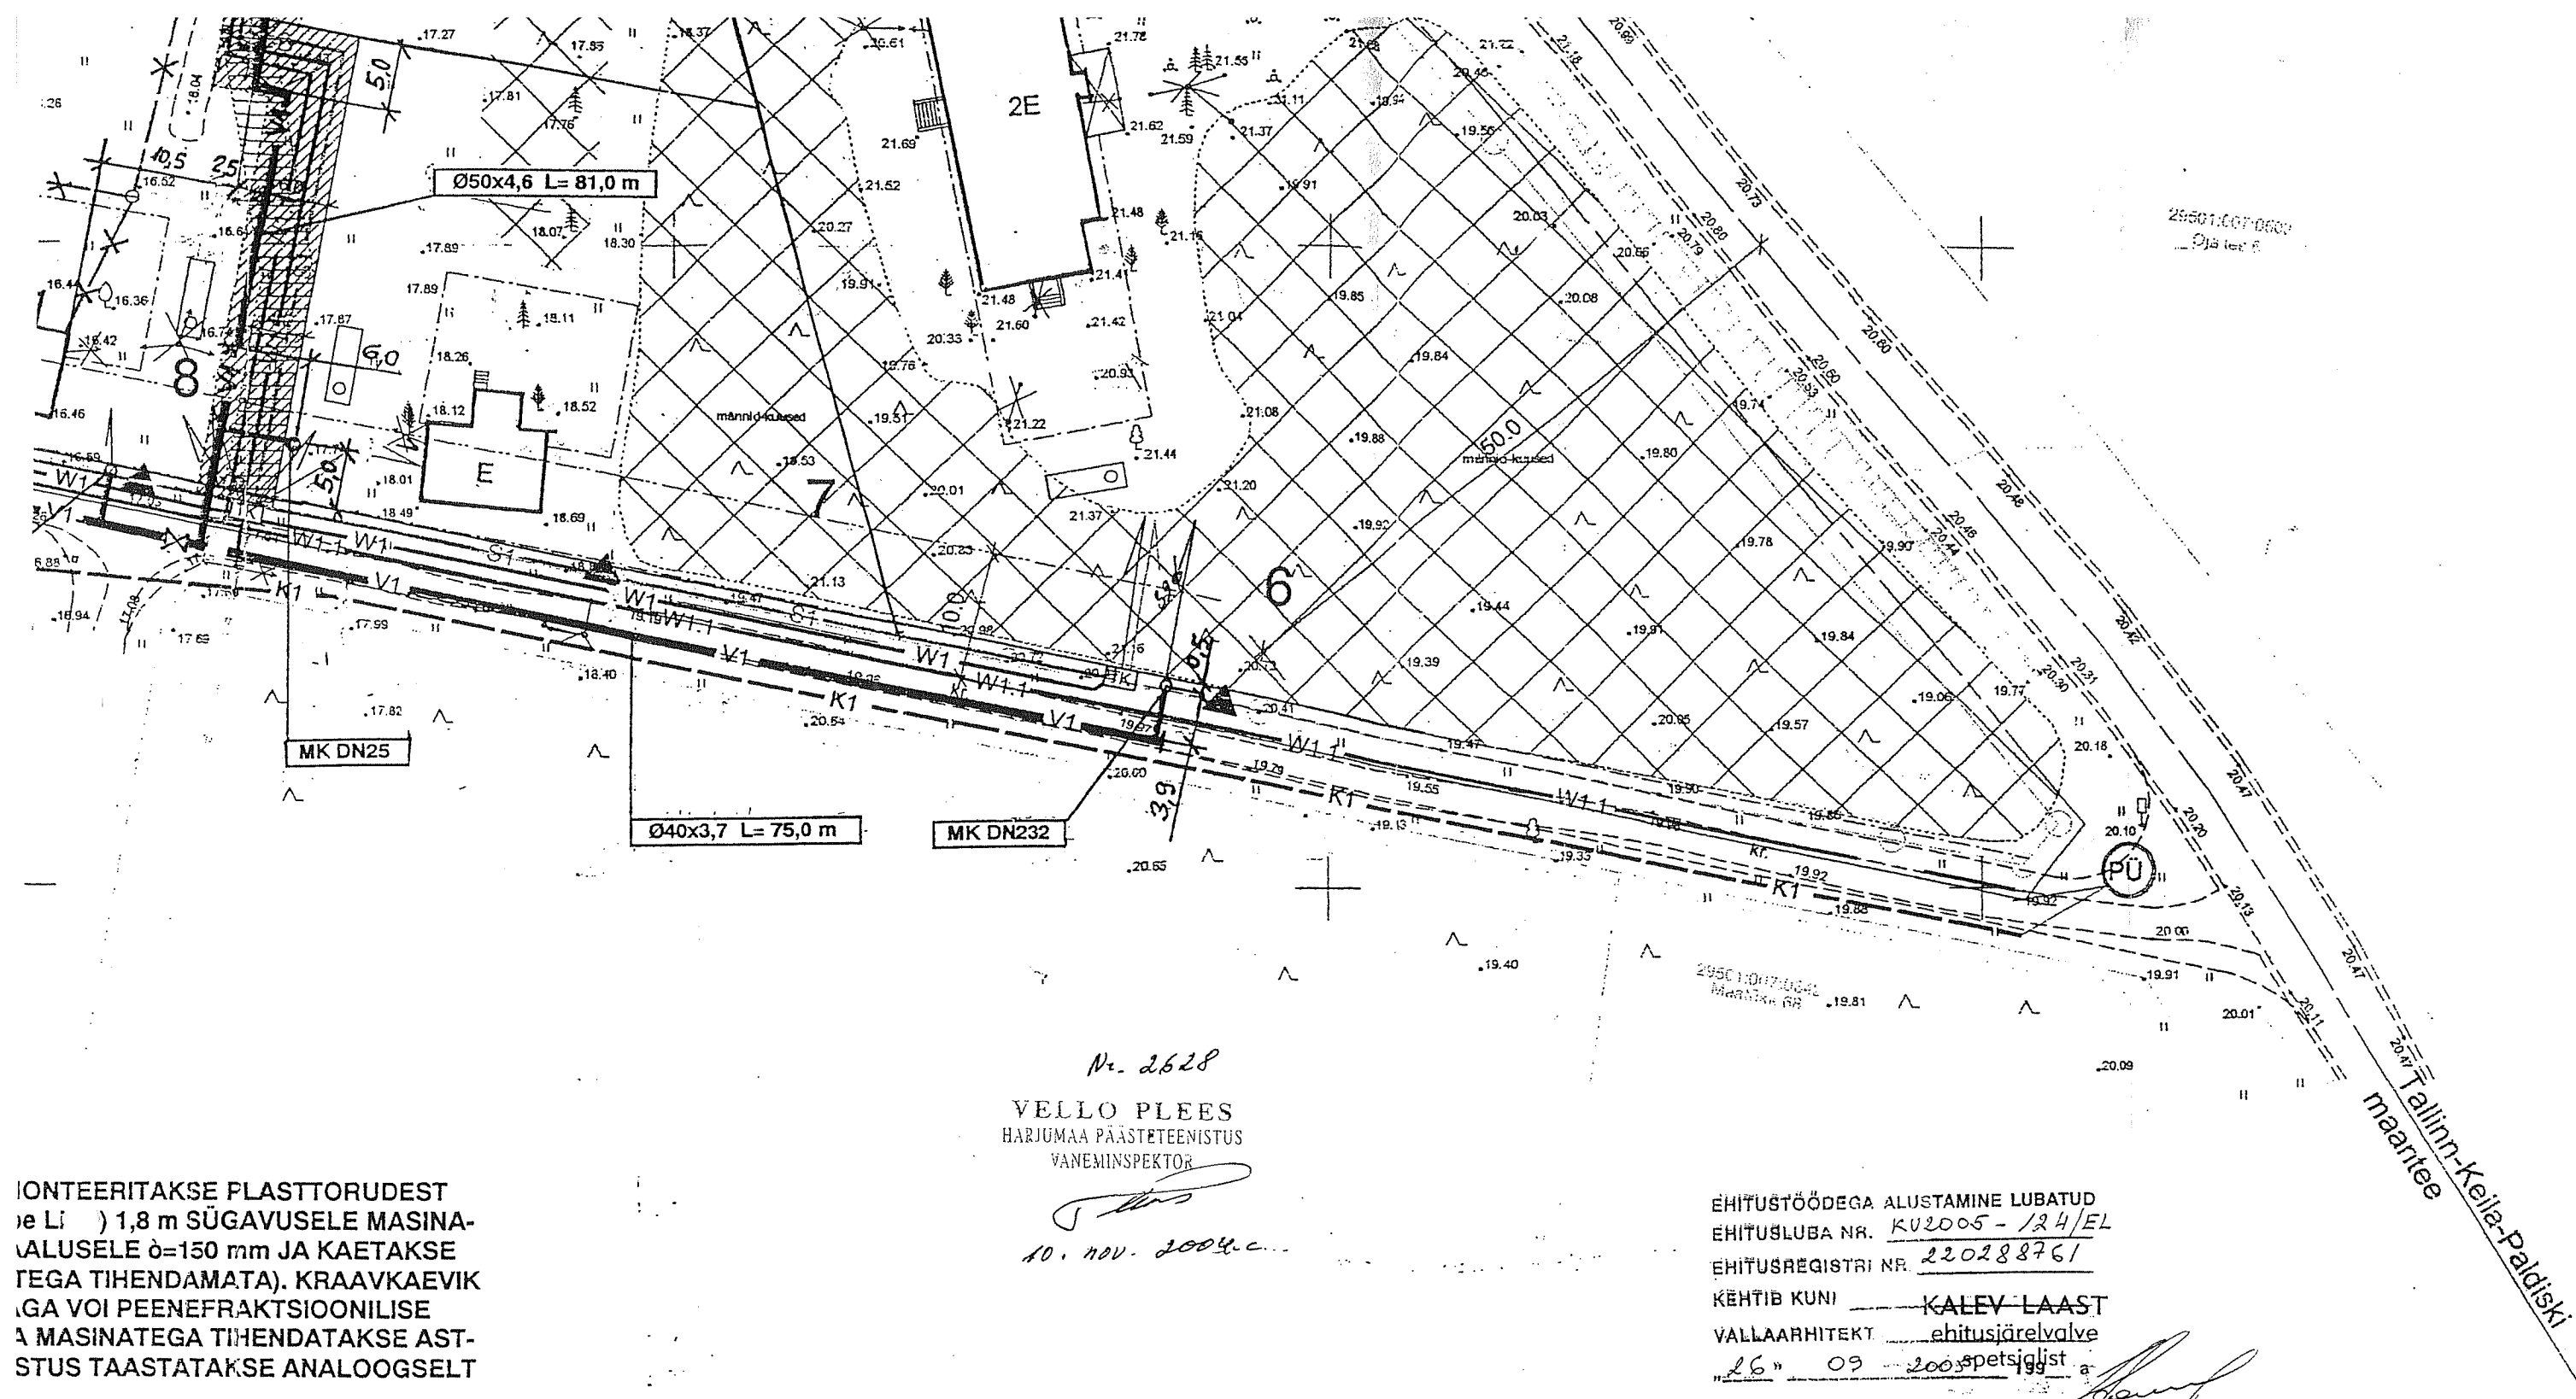

MONTEERITAKSE PLASTTORUDEST
1,8 m SÜGAVUSELE MASINA-
VALUSELE Ø=150 mm JA KAETAKSE
TEGA TIHENDAMATA). KRAAVKAEVIK
GA VOI PEENEFRAKTSIOONILISE
A MASINATEGA TIHENDATAKSE AST-
STUS TAASTATAKSE ANALOOGSELT

E VÄLJAPOOLE MONTEERITAKSE
USEGA JA MALMKAPEGA p=25 t
PUNKT), MIS ÜHENDATAKSE TÄNA-
3,0 ABIL.
AJALIK VESI SAADAKSE 2-ST PLAST-
SE HÜDRANDI ABIL. TULETÖRJE-
PITEGA PLASTTORU PEH Ø110x6.6
TEERITAKSE TELESKOOPILISE
KAPEGA p=25 t SIIBER DN100.
NSTRUEERITUD PUURKAEV-PUMBA-

IVASTUSLINT (VT. LISAD)

Nr. 2628
VELLO PLEES
HARJUMAA PÄÄSTETEENISTUS
VANEMINSPEKTOR

10. nov. 2004. a.

EHITUSTÖÖDEGA ALUSTAMINE LUBATUD
EHITUSLUBA NR. KV2005-124/EL
EHITUSREGISTRI NR. 220288761
KEHTIB KUNI KALEV-LAAST
VALLAARHITEKT ehitusjärelvalve
26 09 2005 spetsiglist a

 VEERENNI 56 TALLINN 11313 TEL 655 8110 REITER EP10478272-0001	TELLIJA OÜ ENGELSON				TÖO NR: 09	
	TOO: POLITSEI PUHKEBAAS KLOOGA KULA KEILA VALD HARJU MAAKOND					
	JOONIS: VEEVARUSTUSE VÄLISVÖRGU ASENDIPLAAN				LEHT	VA
	PROJ. JUHT.	A. AINSAAR	11.04	STAADIUM		
	INSENER:	K. VAHUR	11.04	LEHTI		
				MOOT	1:	
				KUUPAEV	11	