

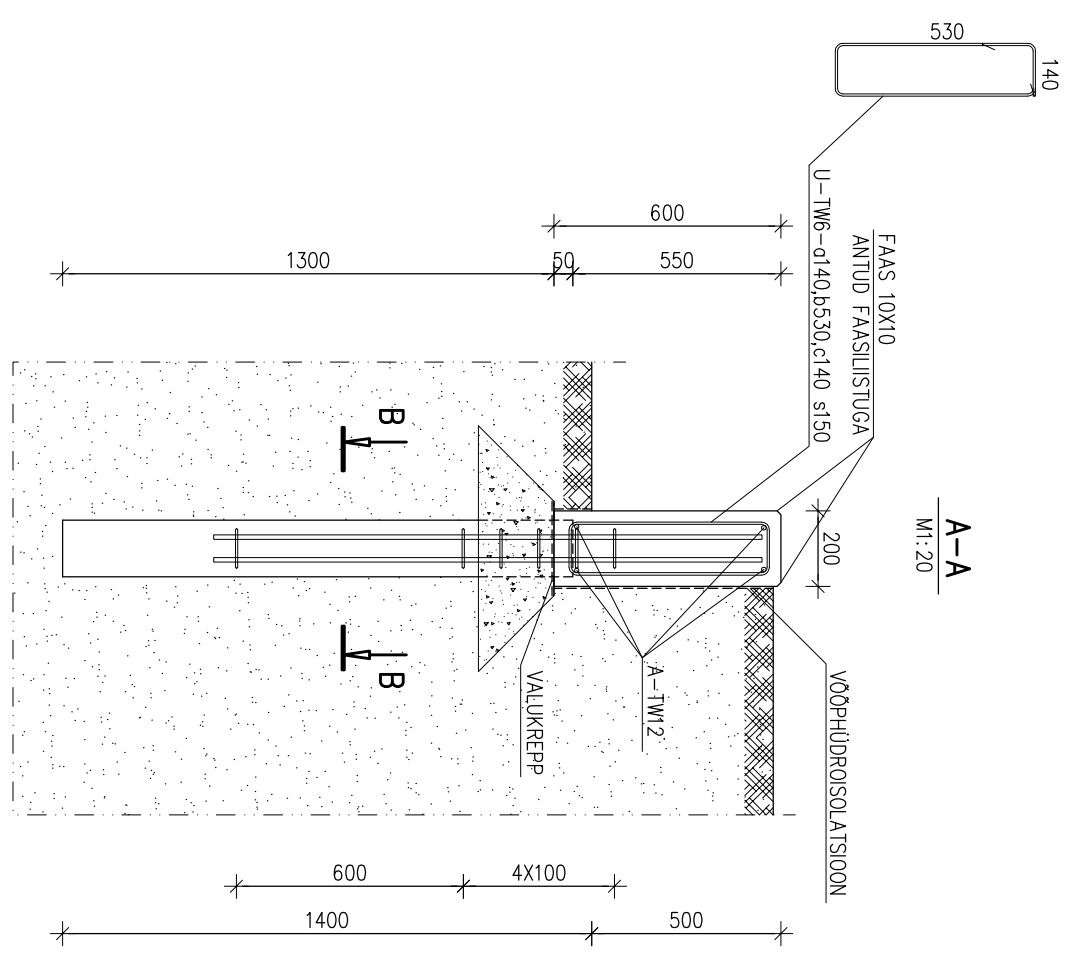


TUGIMÜÜRI FRAGMENT  
M1:20

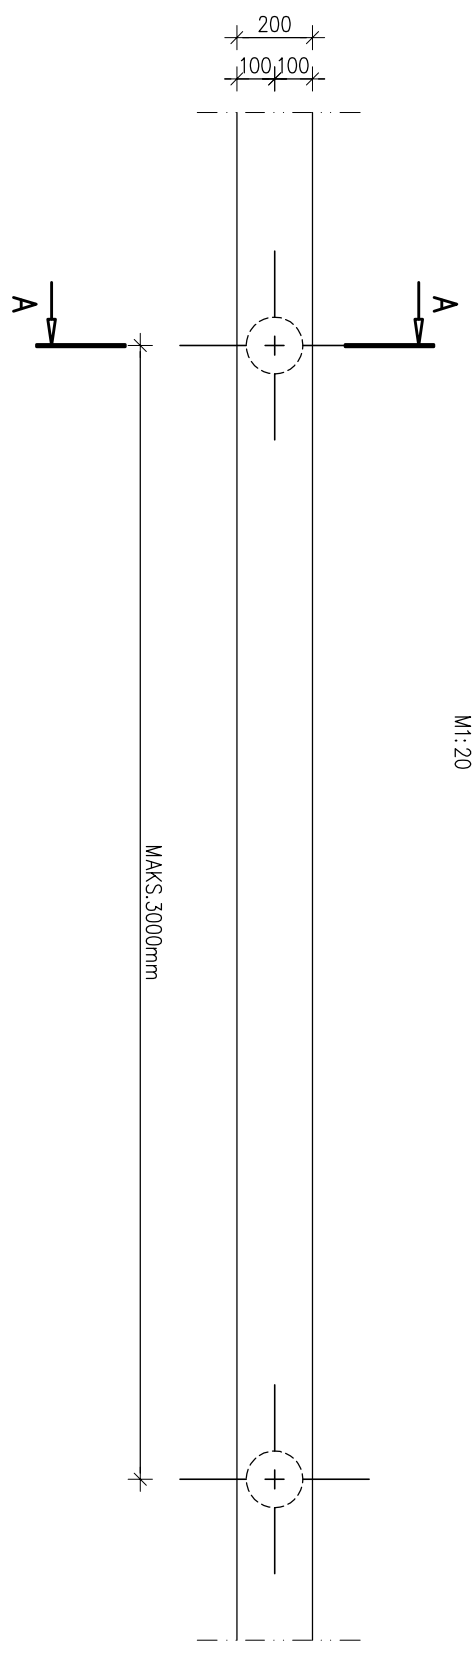

B-B  
M1:10

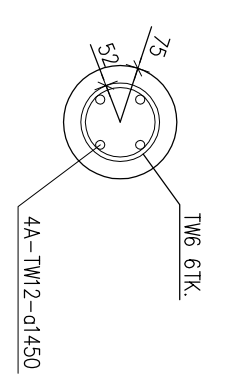

- MÄRKUSED:
1. KASUTATAV BETOON:
    - POSTID C35/30
    - TUGIMÜÜR C30/37, KESKKONNAKLASS XC2, KK2
  2. SARRUS TW=A500C
  3. ALTERNATIIVNA VÕIB KASUTADA POSTIDE ASEMEEL KÄSITSI KEERATAVAID PUURVAIUI. VAIA PEAB ULATUMA 400MM TUGIMÜÜRI SISSE (JÄÄK SÖLM) JA 1400MM MAA SISSE. VAI TÄIS BETONEERIDA.