


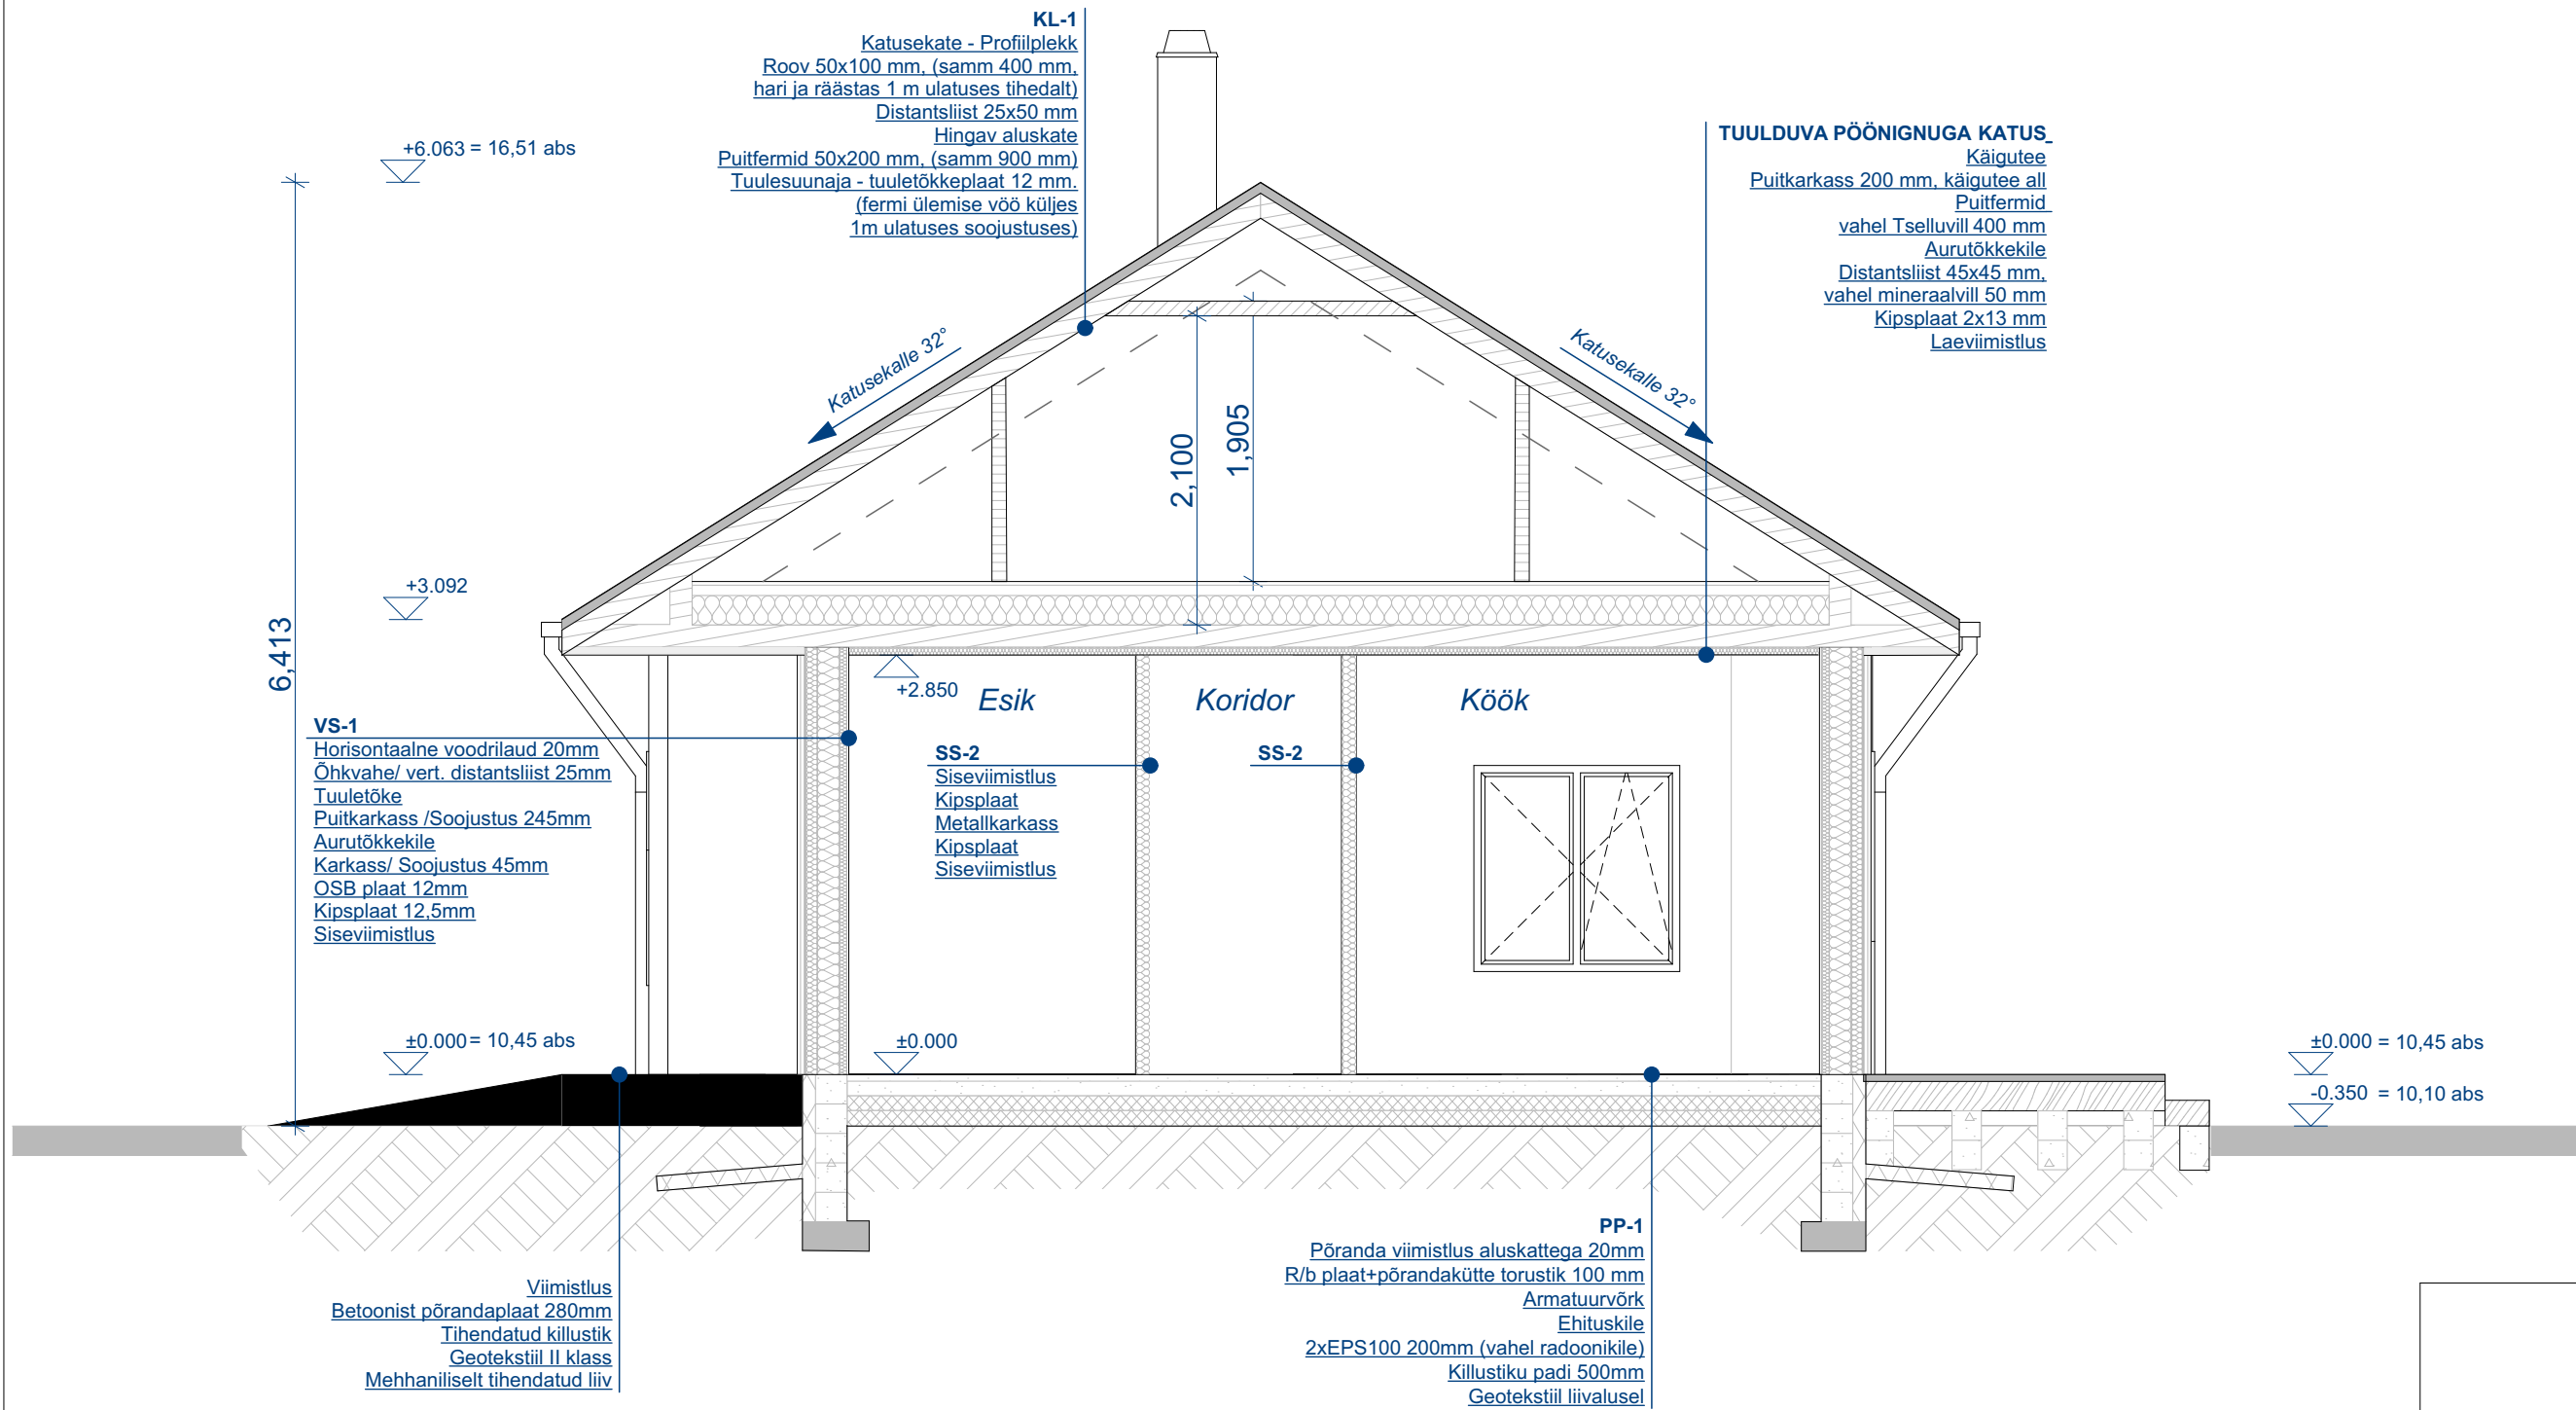

Objekt	ÜKSIKELAMU HARJU MAAKOND, MAARDU LINN		
Joonis	LÕIGE 1-1		
Projekti staadium	Eelprojekt		
Arhitekt			
Vastutav arhitekt			
Töö nr.	41-25	Möötkava	1:50
Kuupäev	17/07/2025	Leht	AR-6-01