


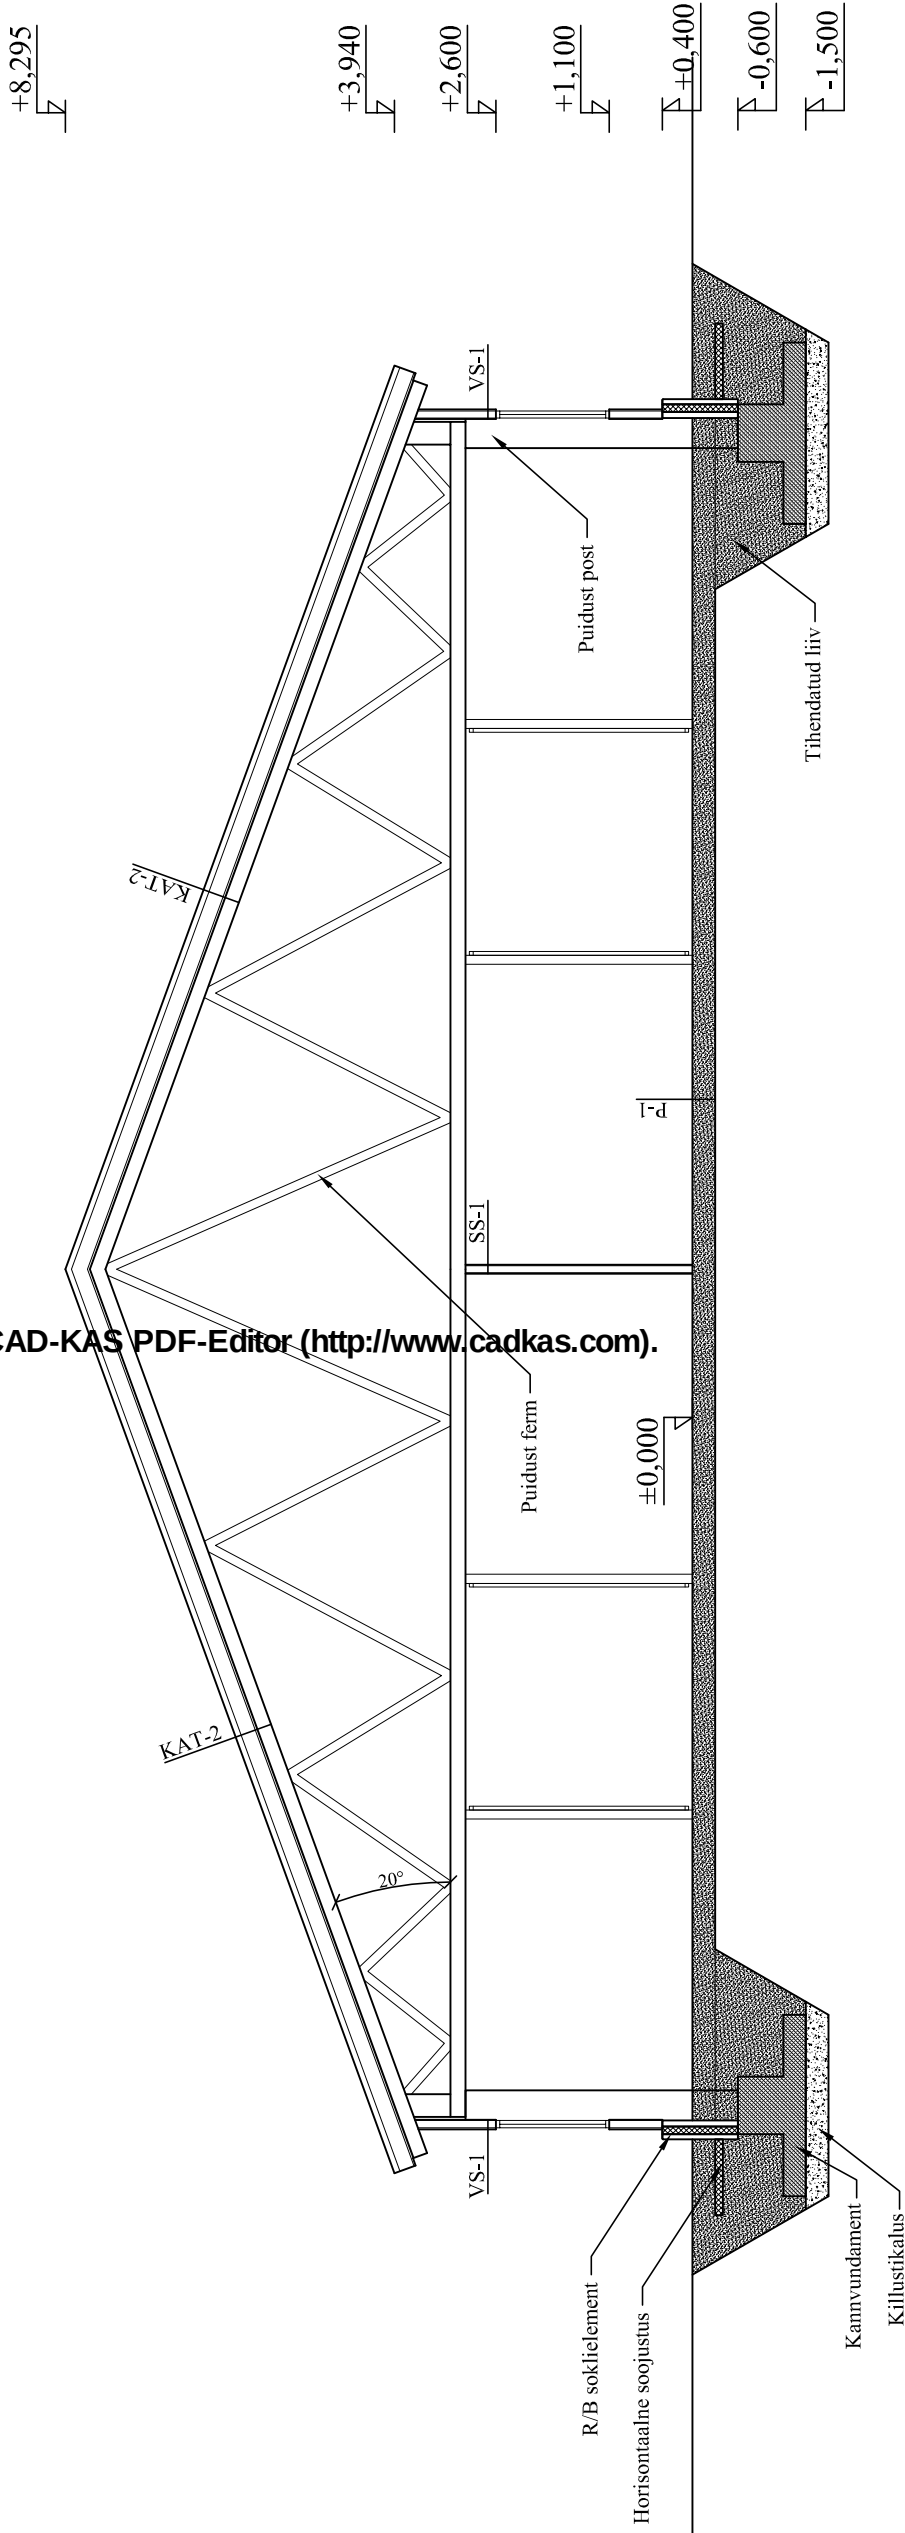

MÄRKUS:

PÕRANDATE, VAHELAGEDE, KATUSTE JA SEINTE
KONSTRUKTS. KIRJELDUSED VT. SELETUSKIRJAST.