






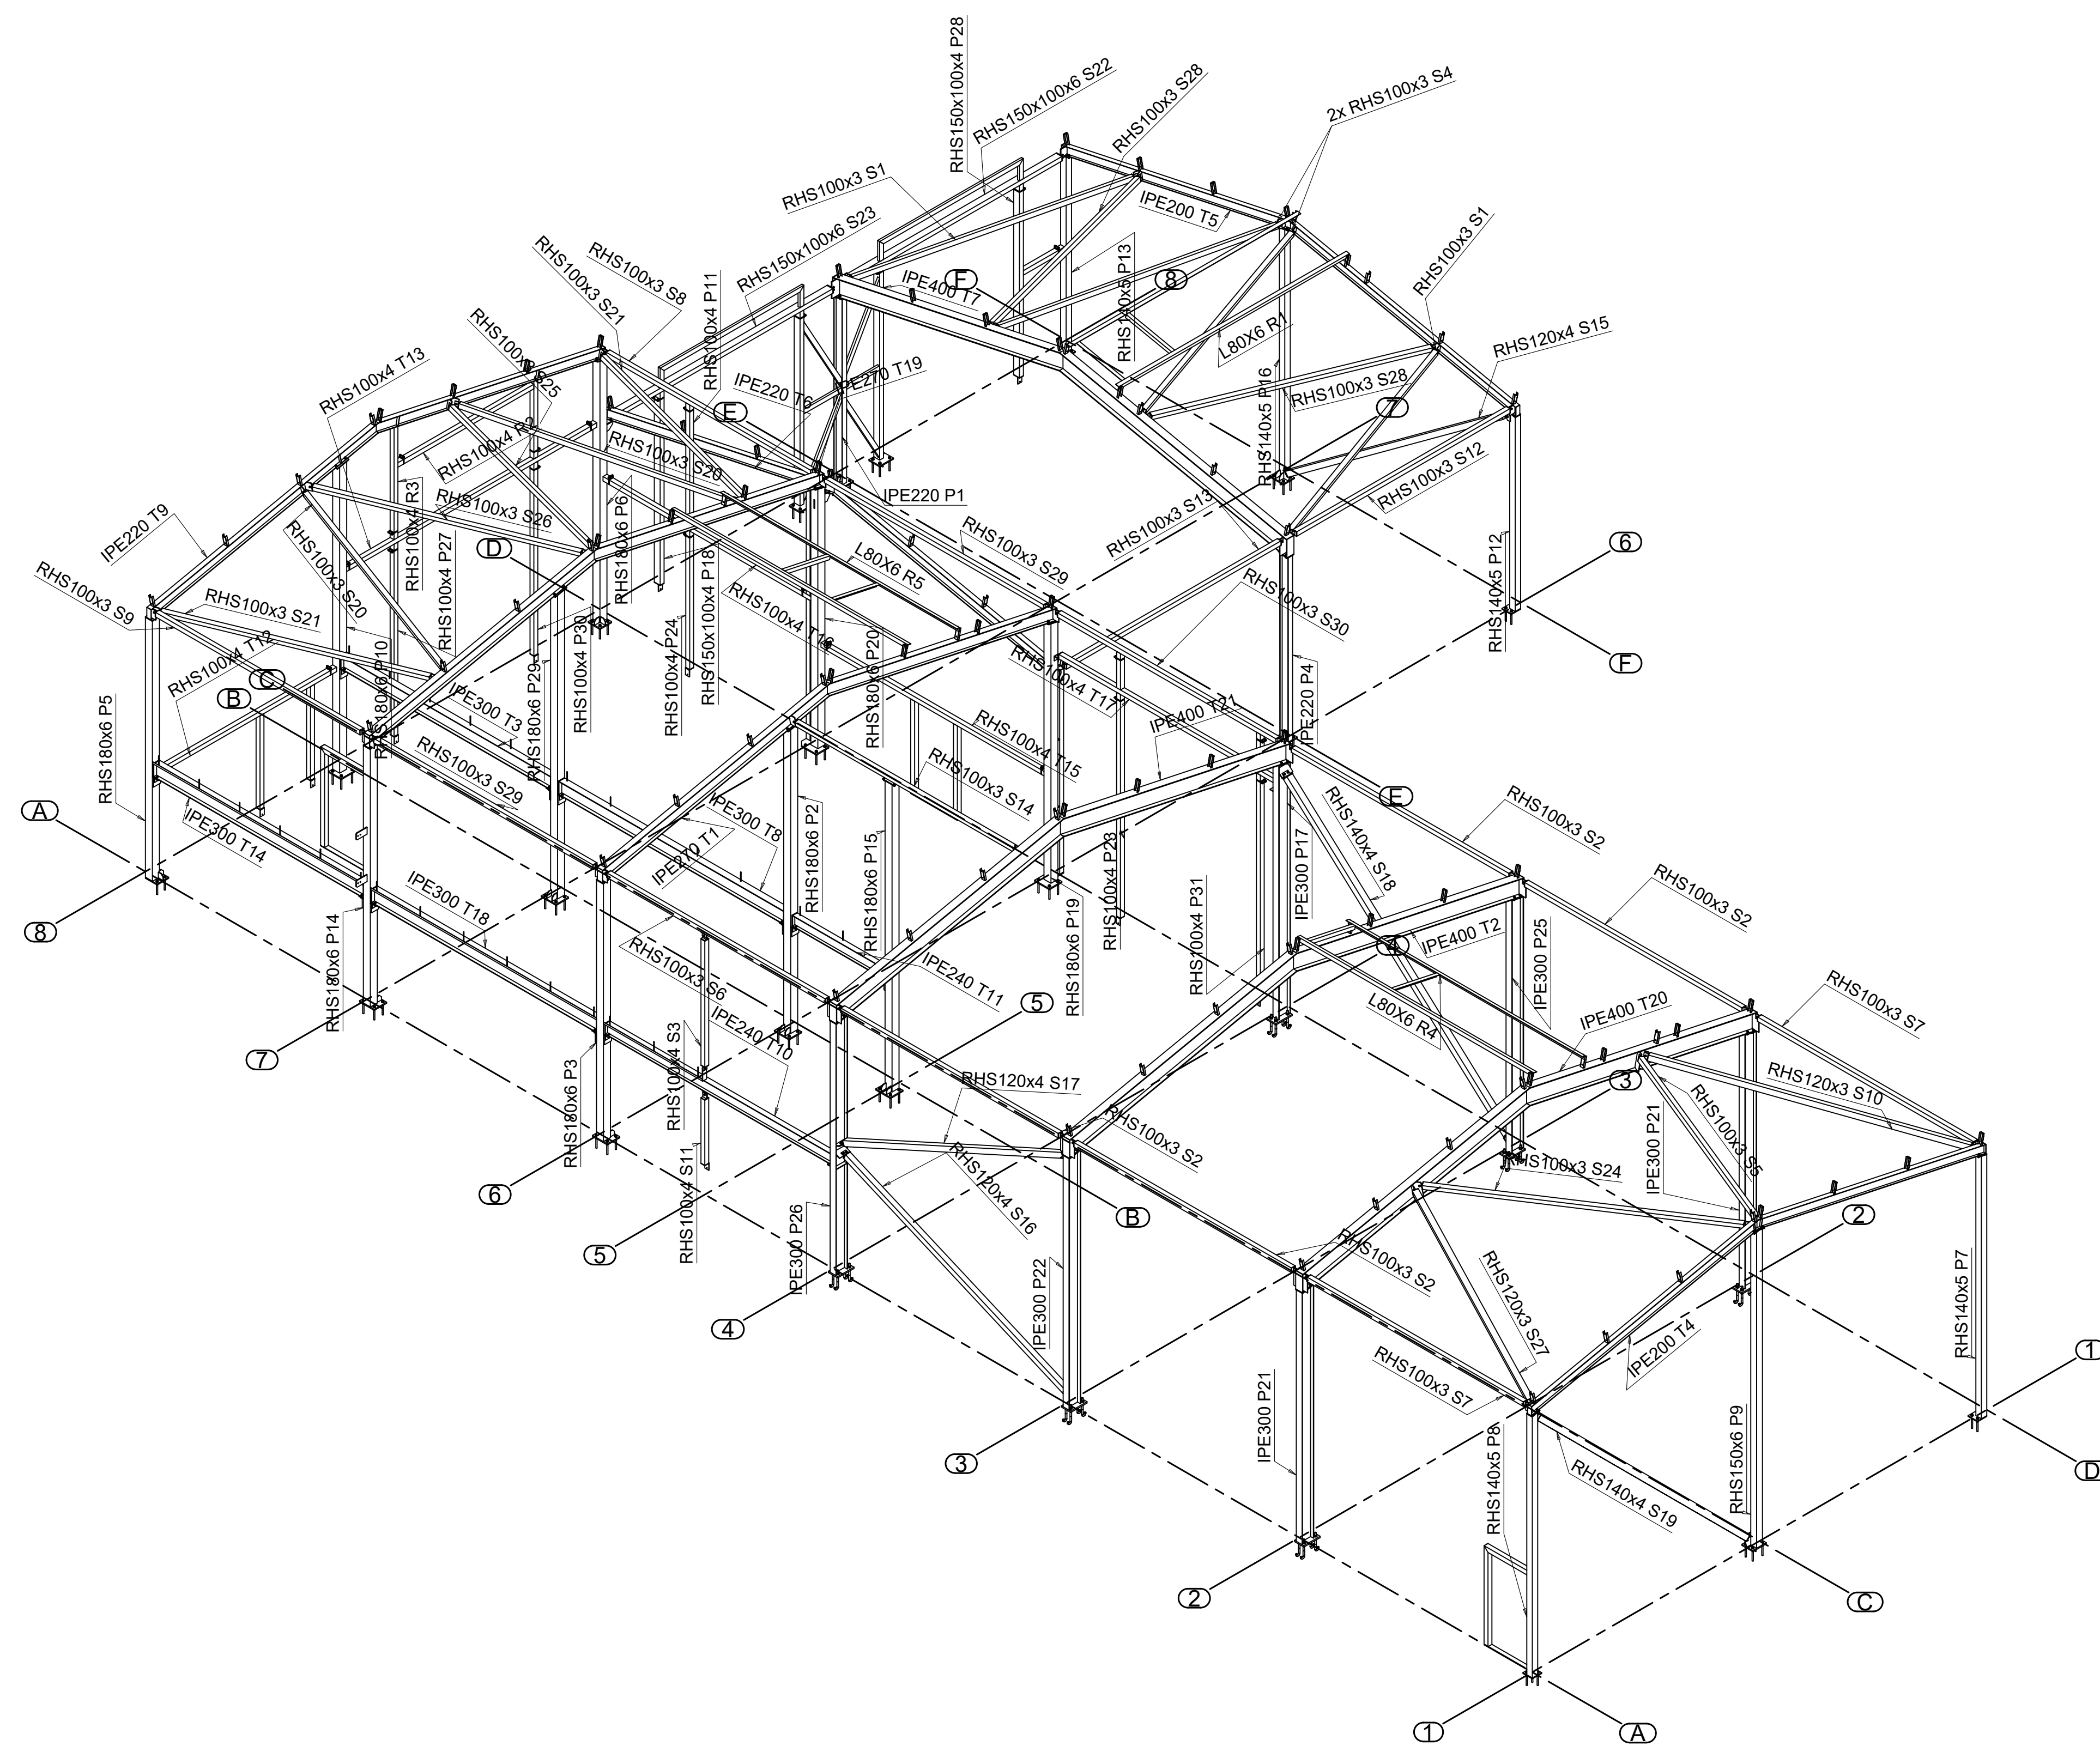


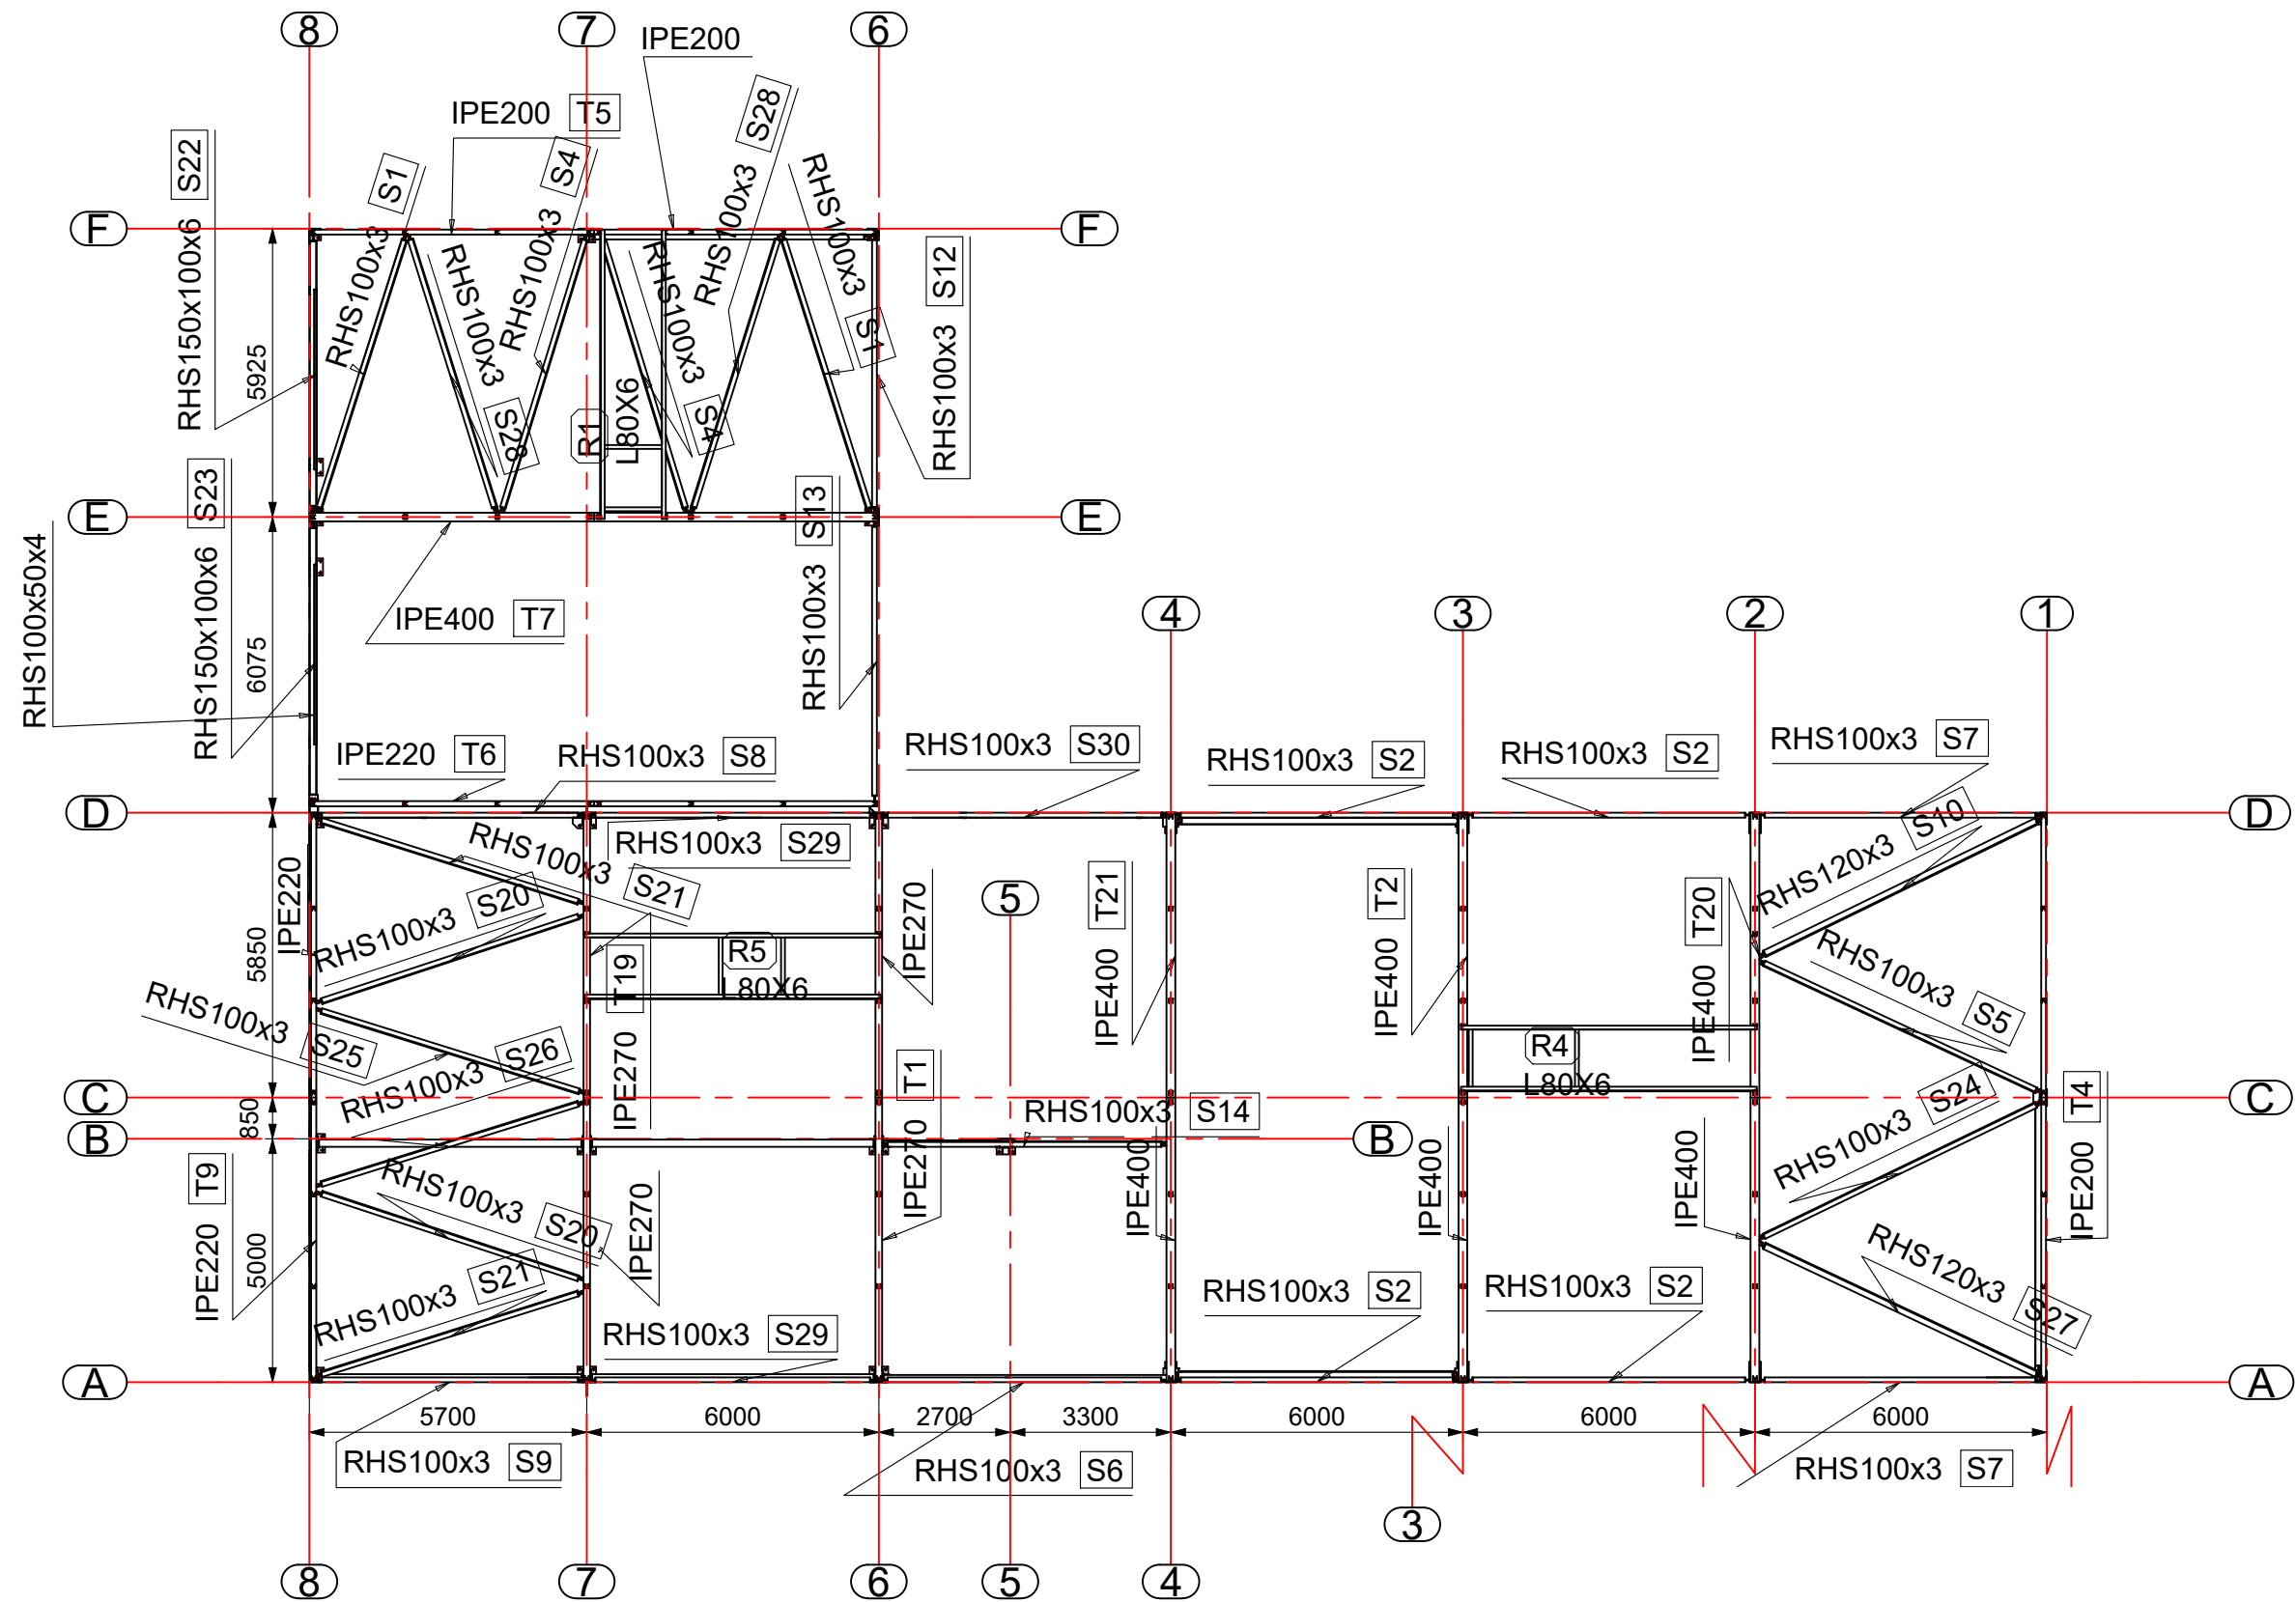


Katusseplan

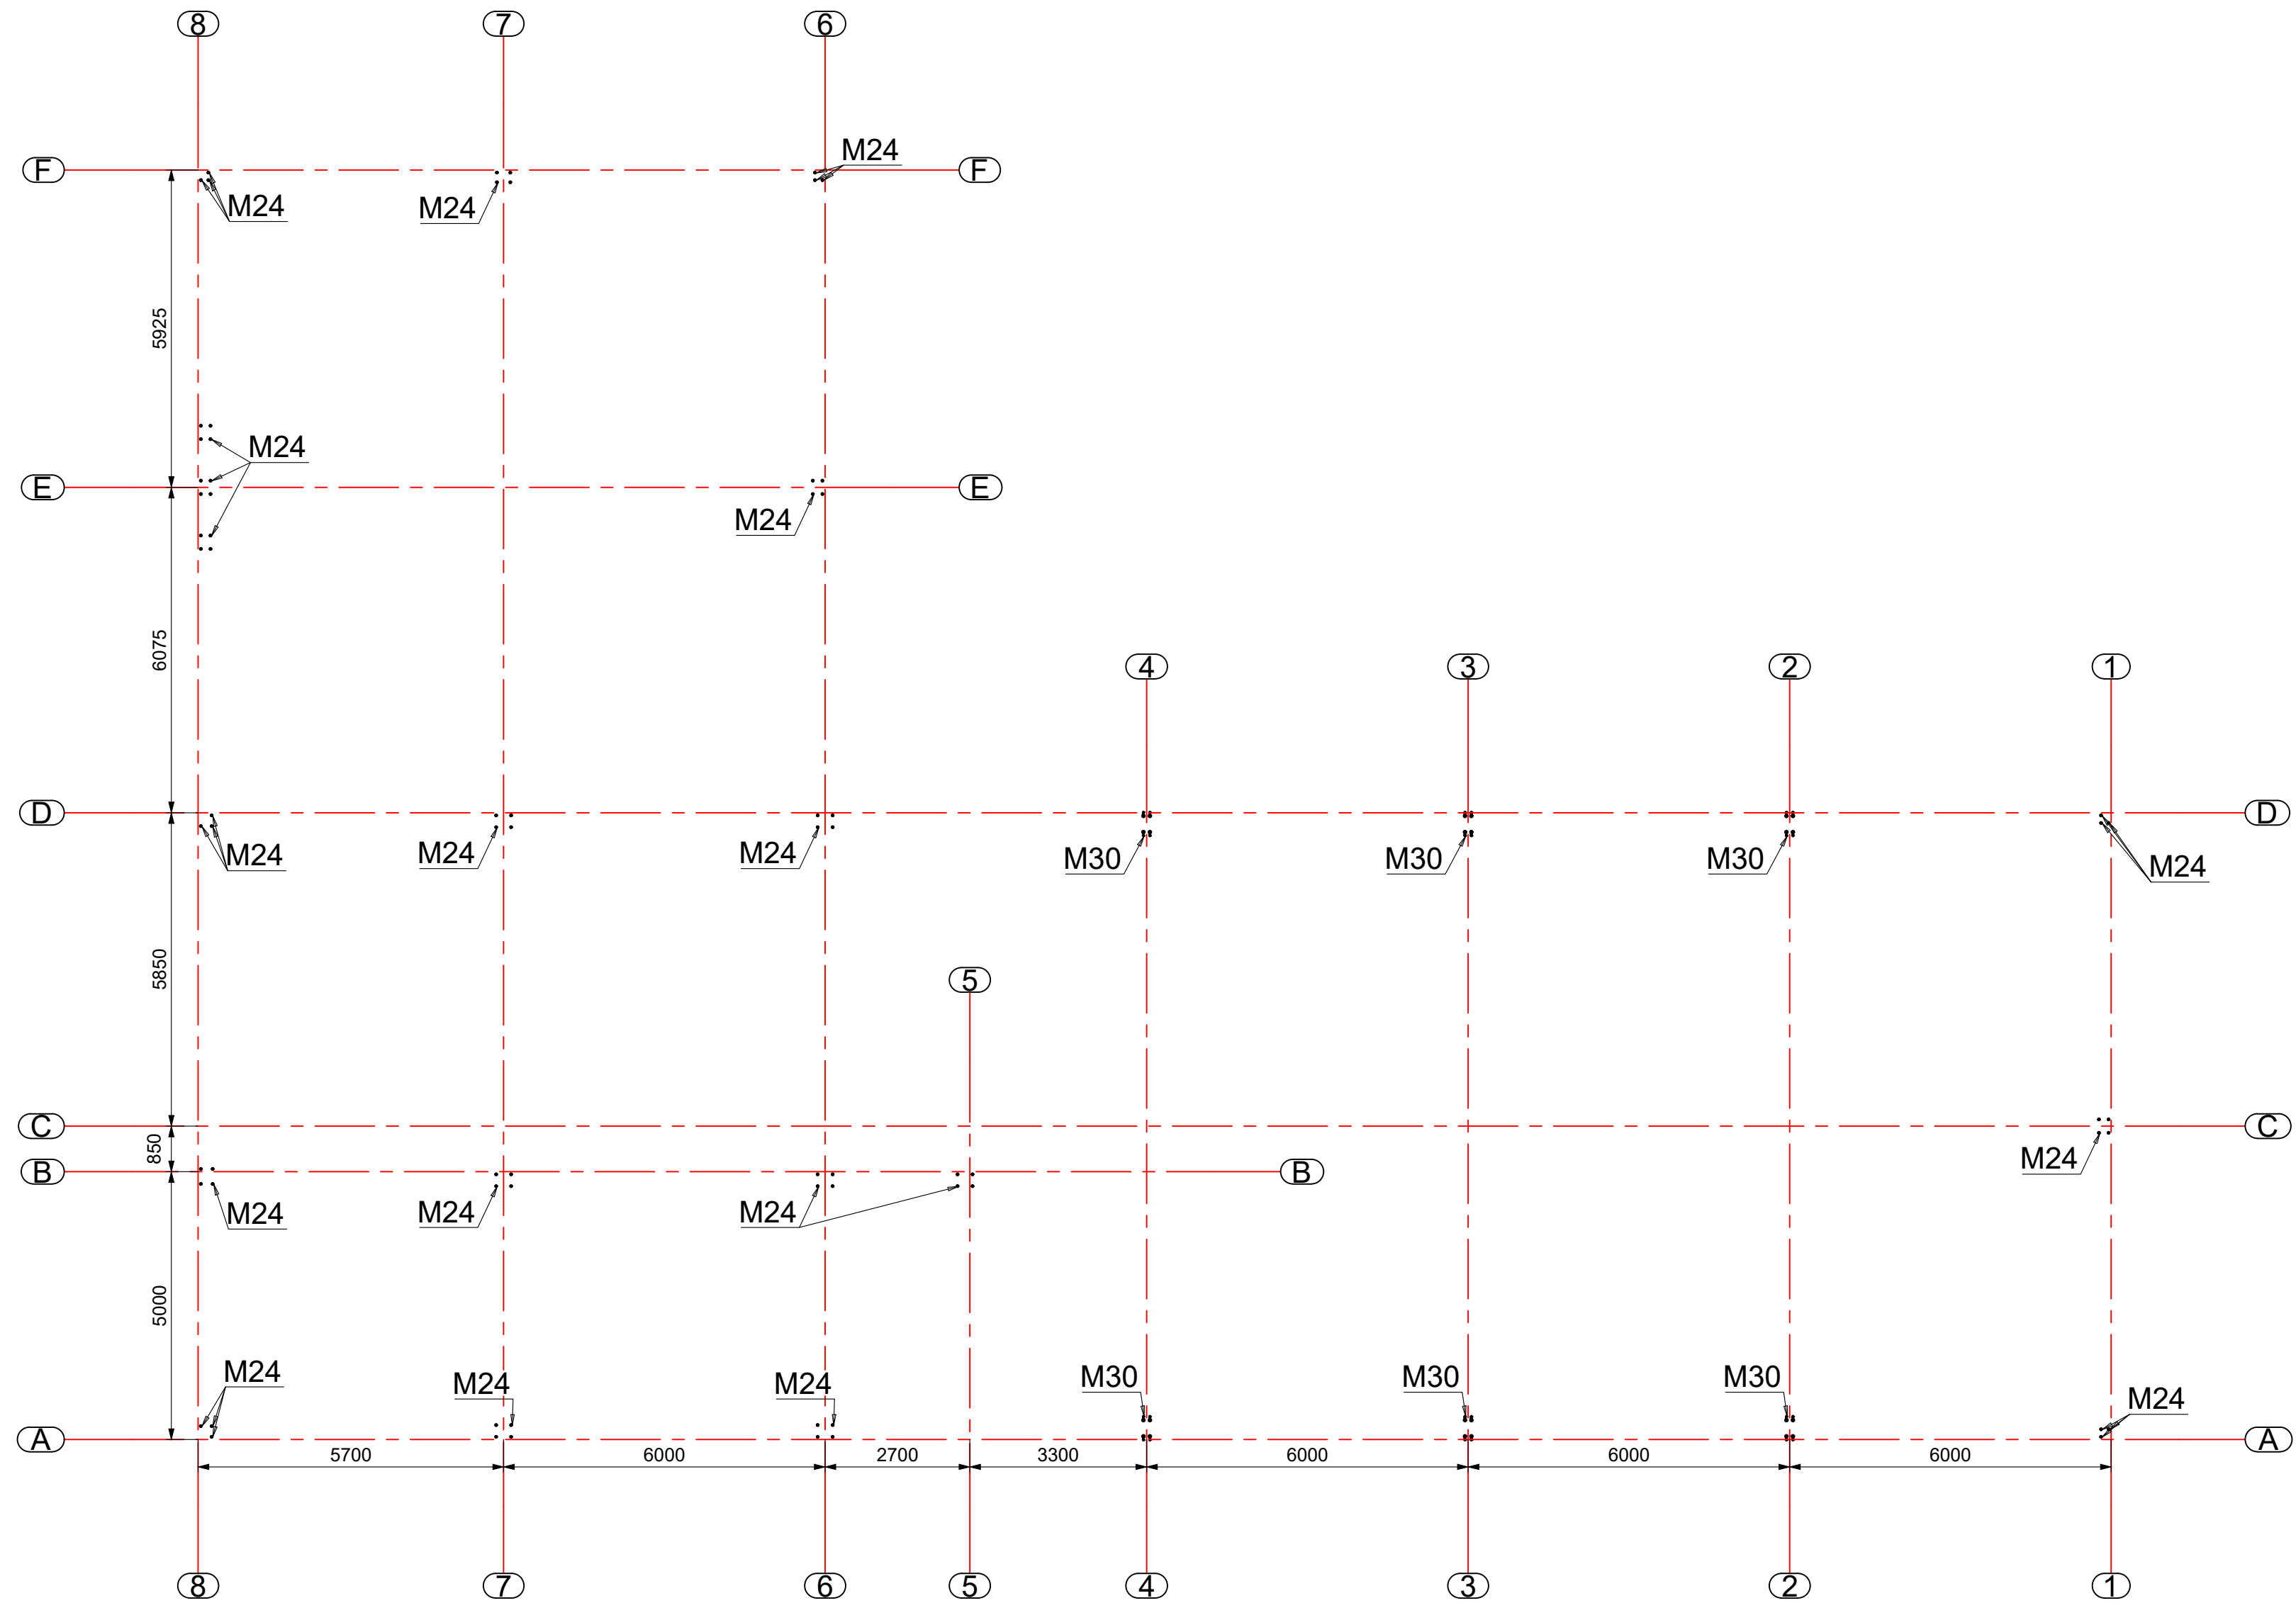


Ankruplaan

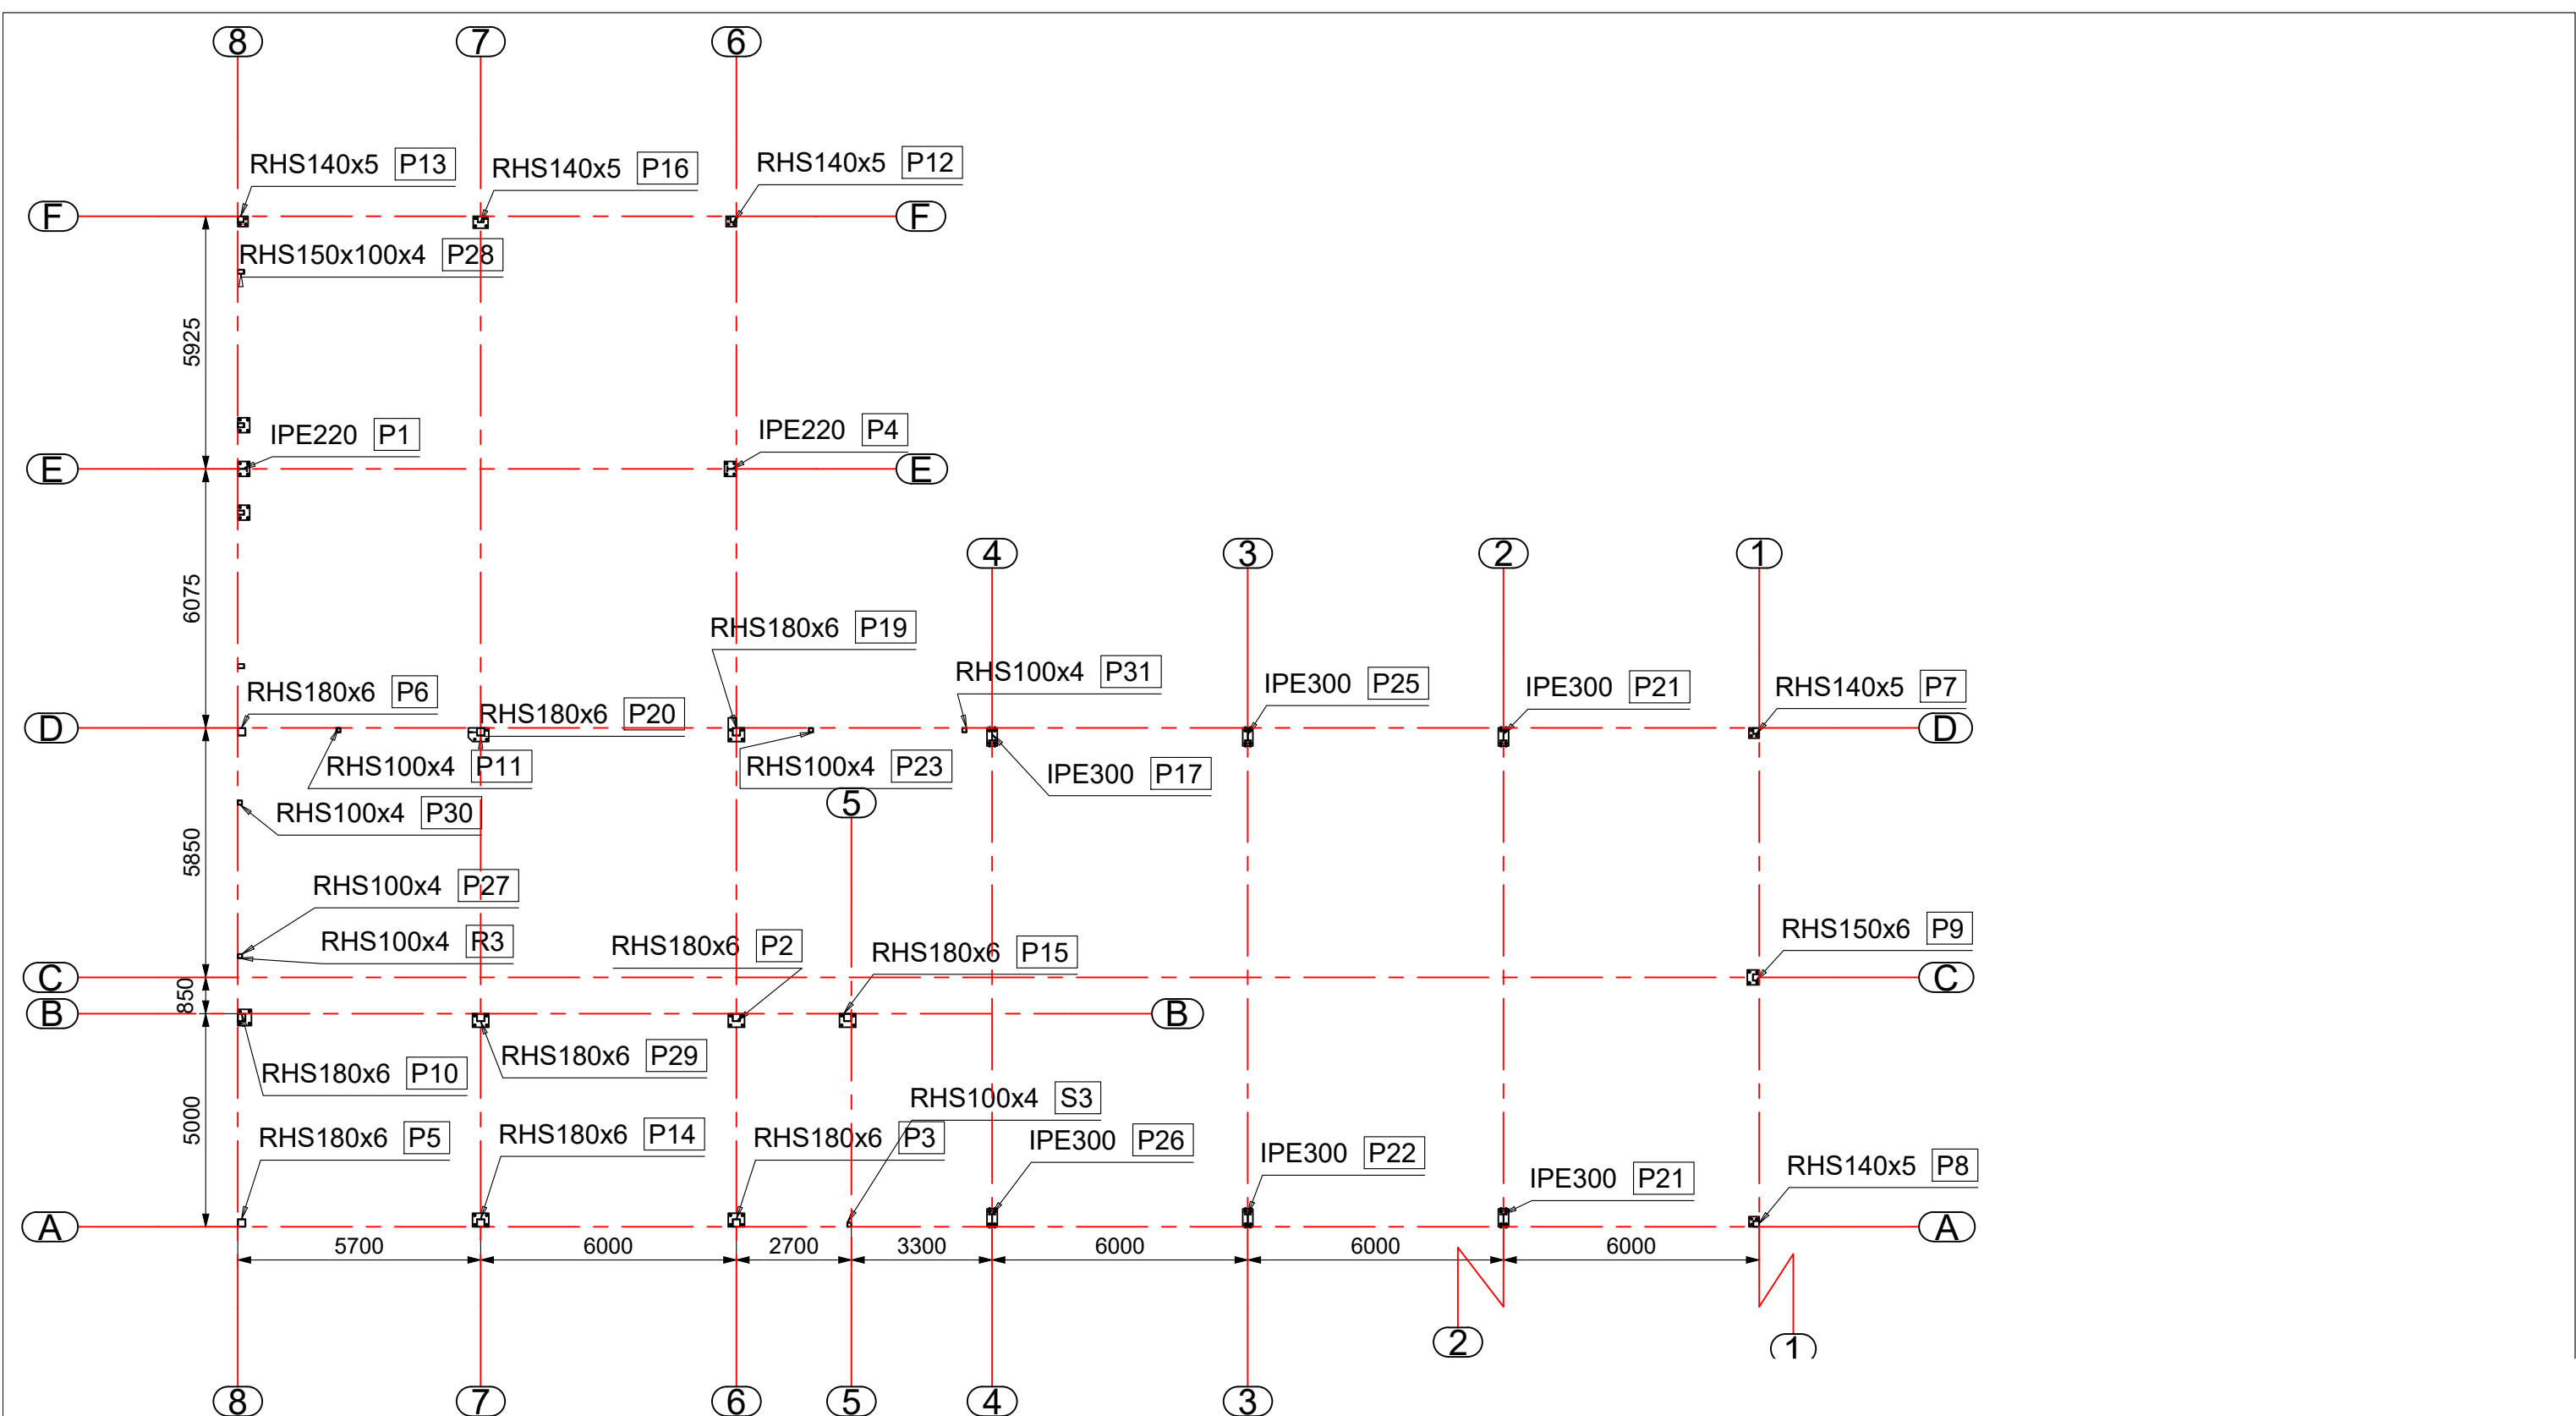



Tallaplaadiplan

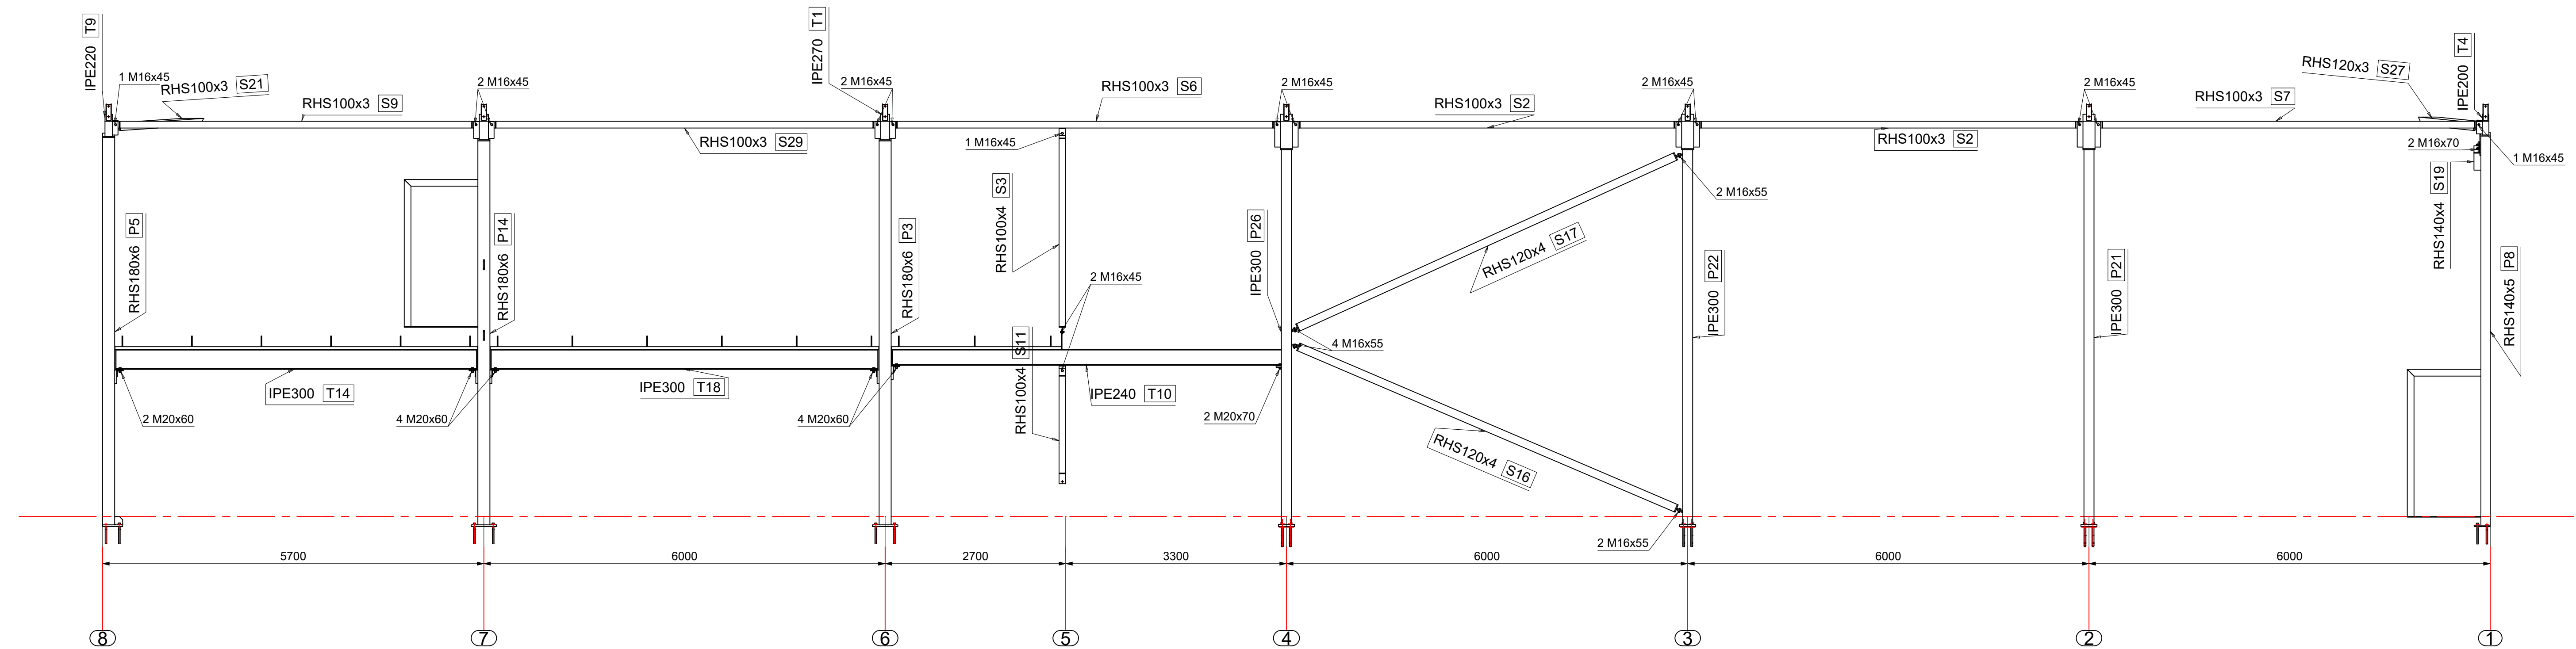


Lõige A-A

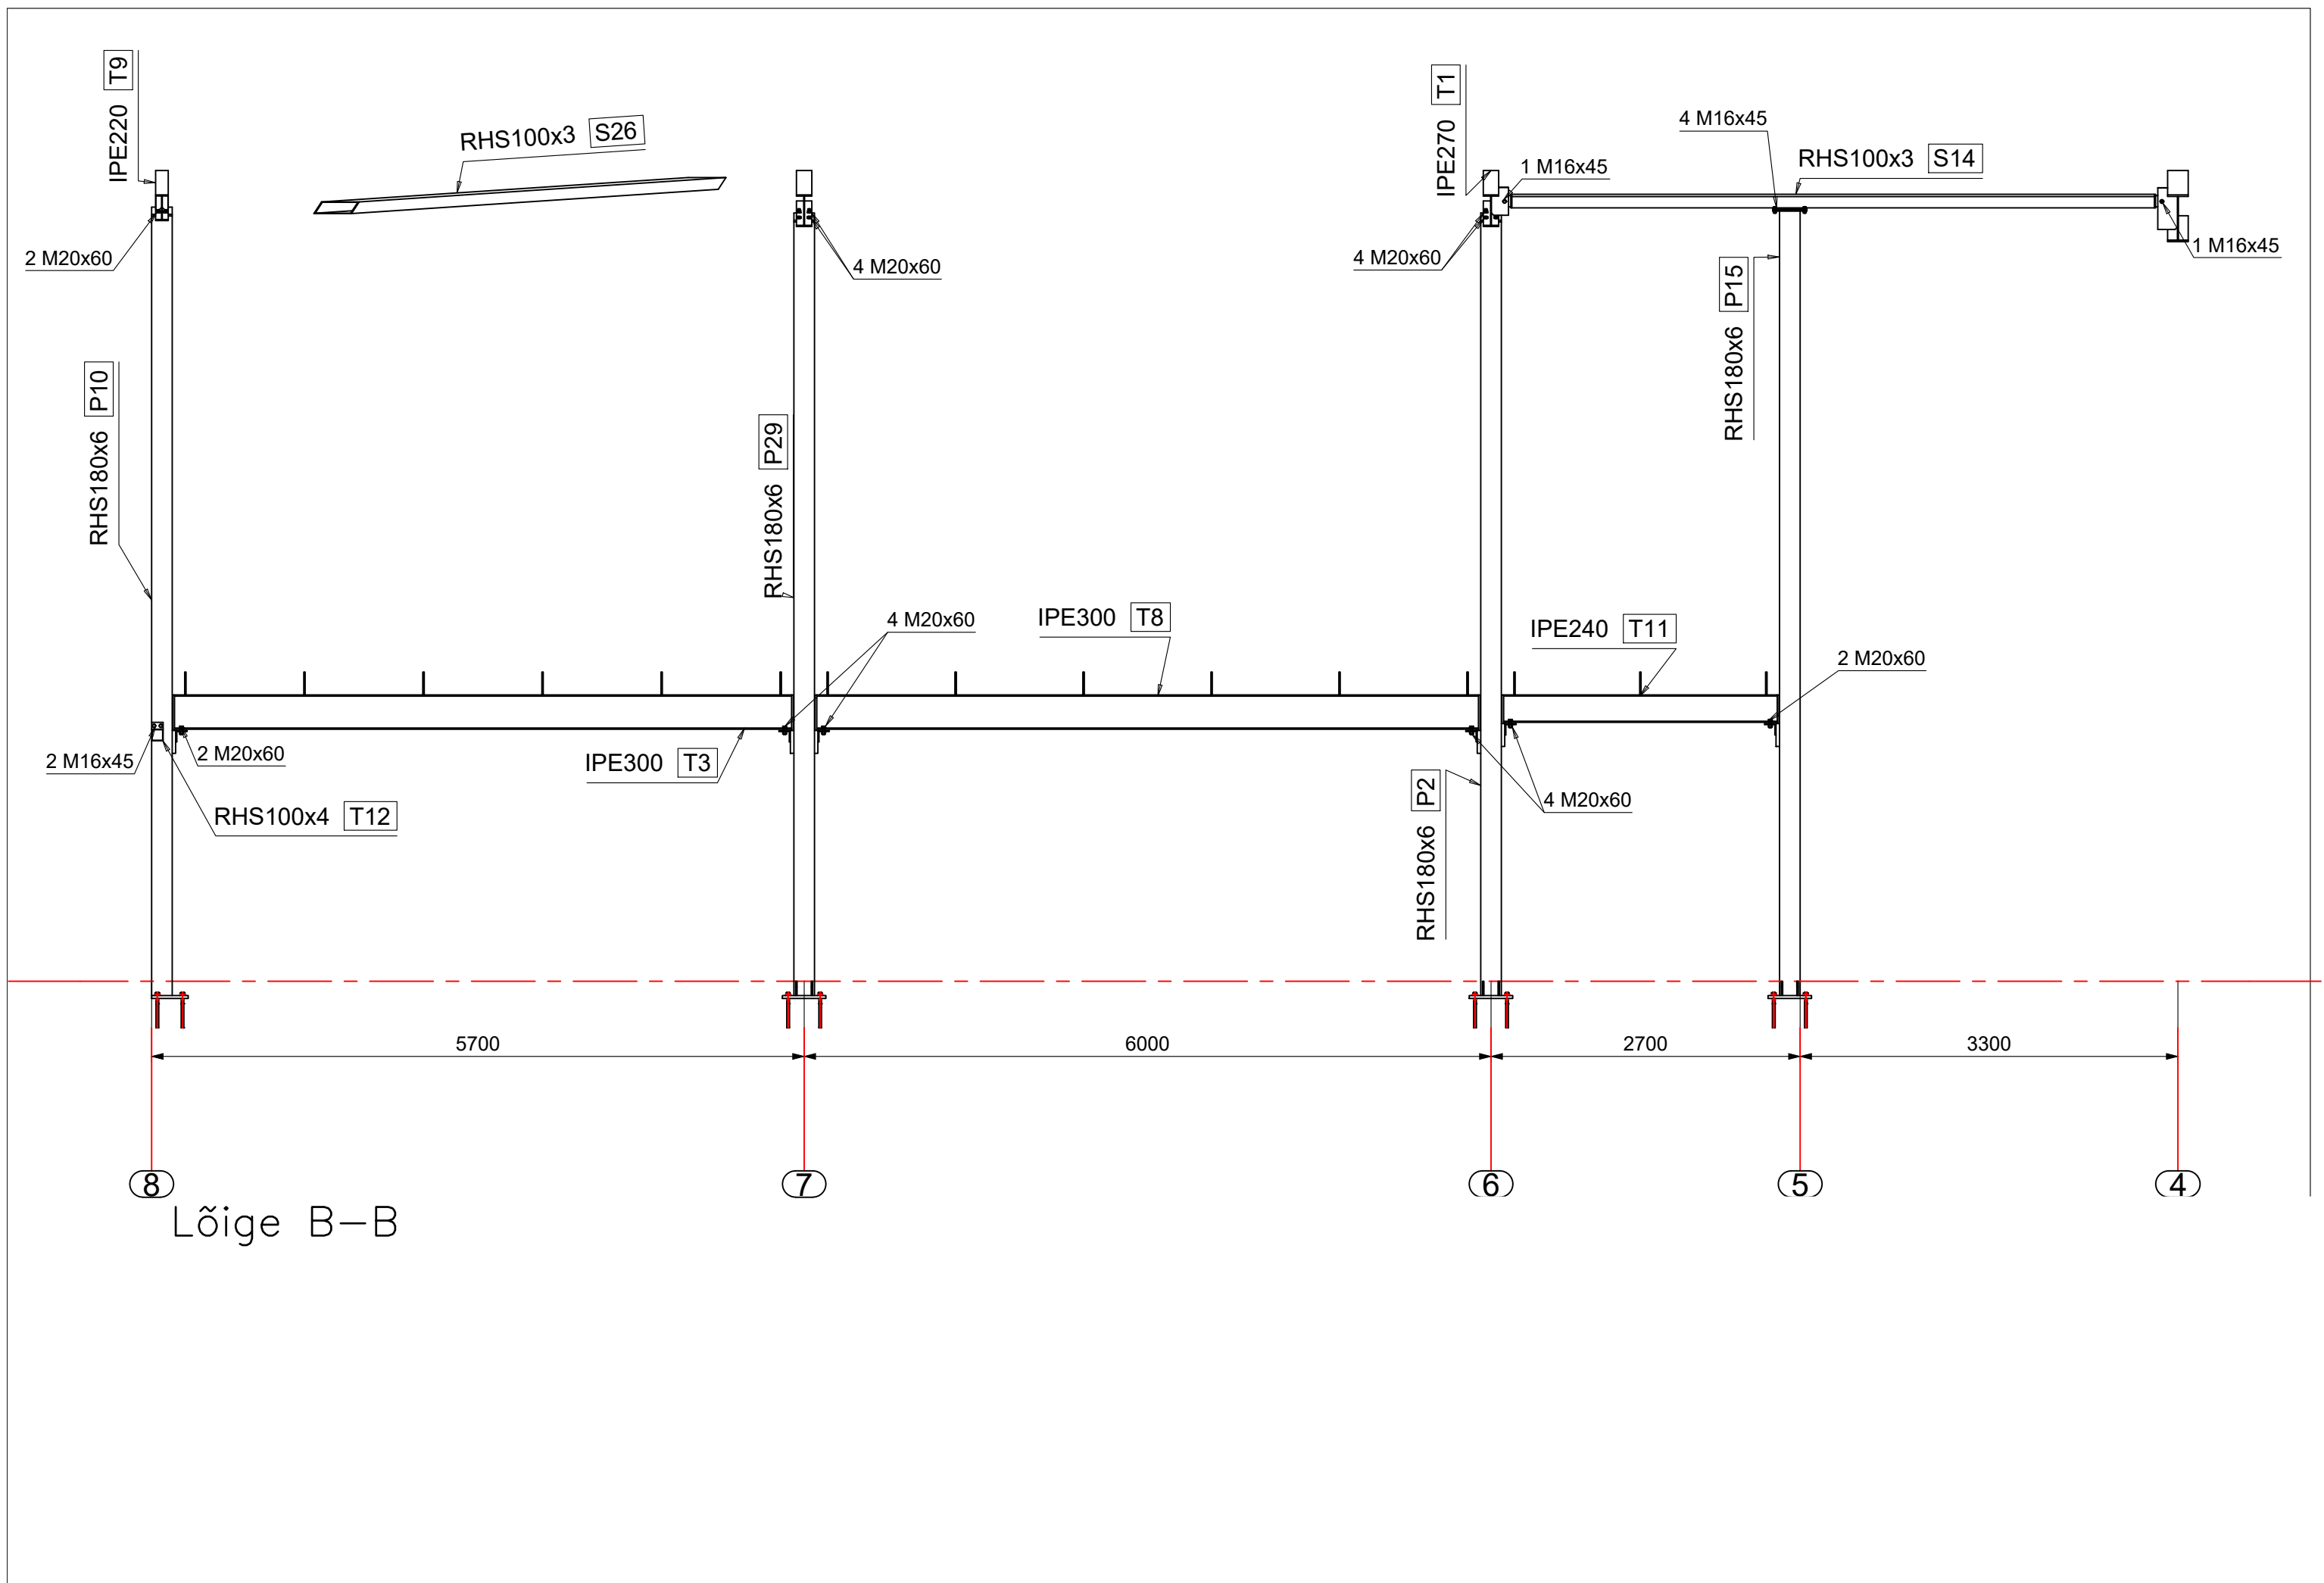

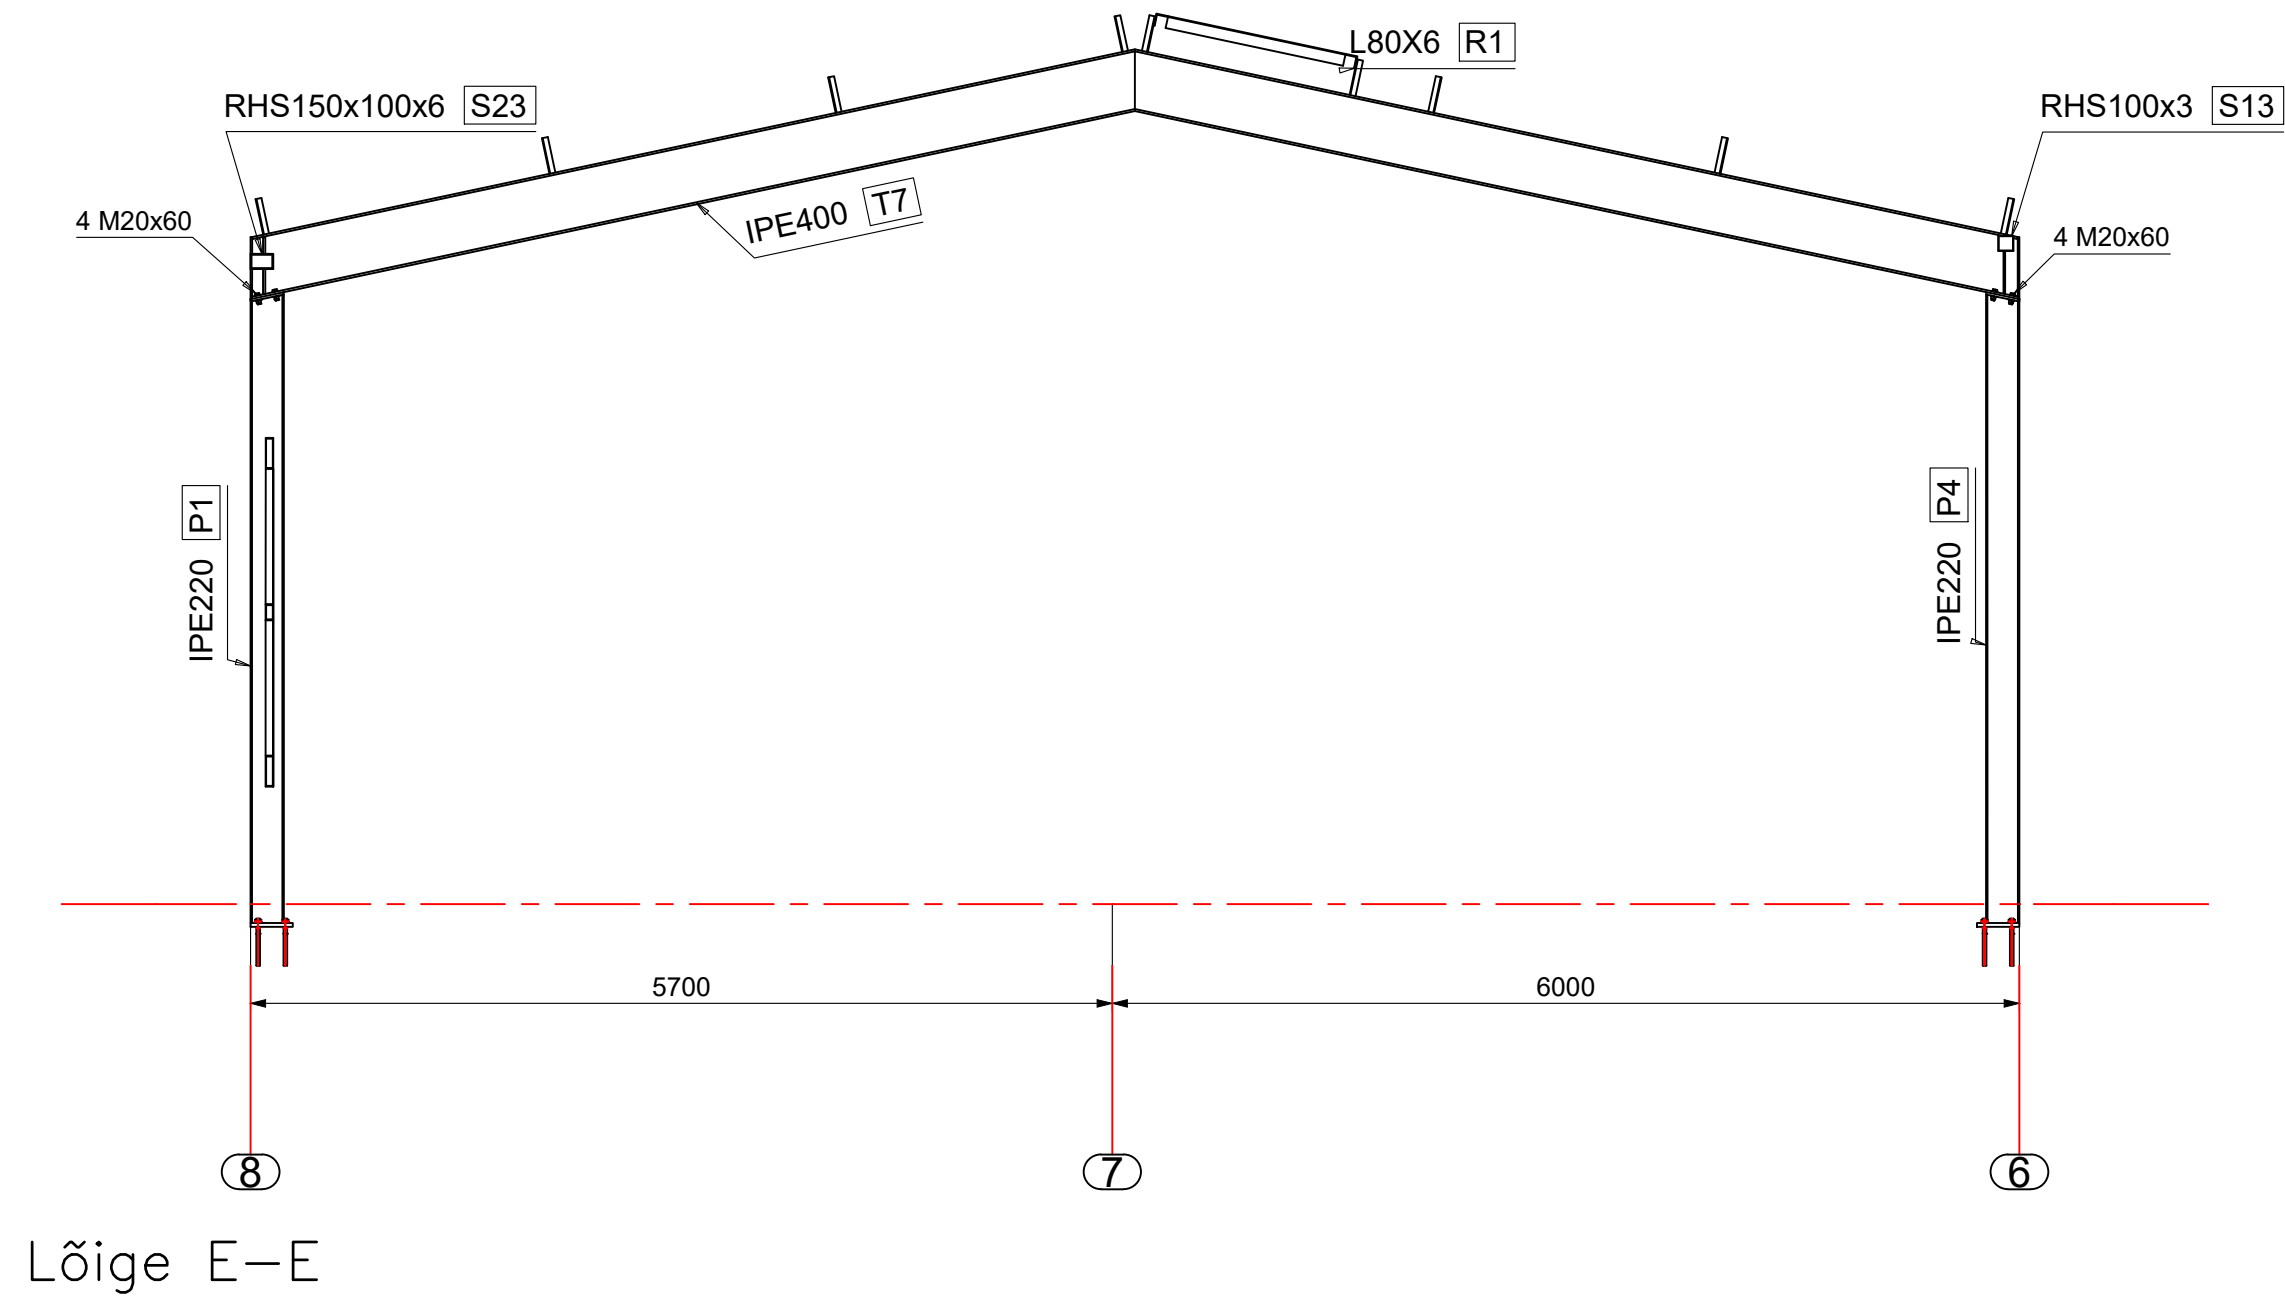


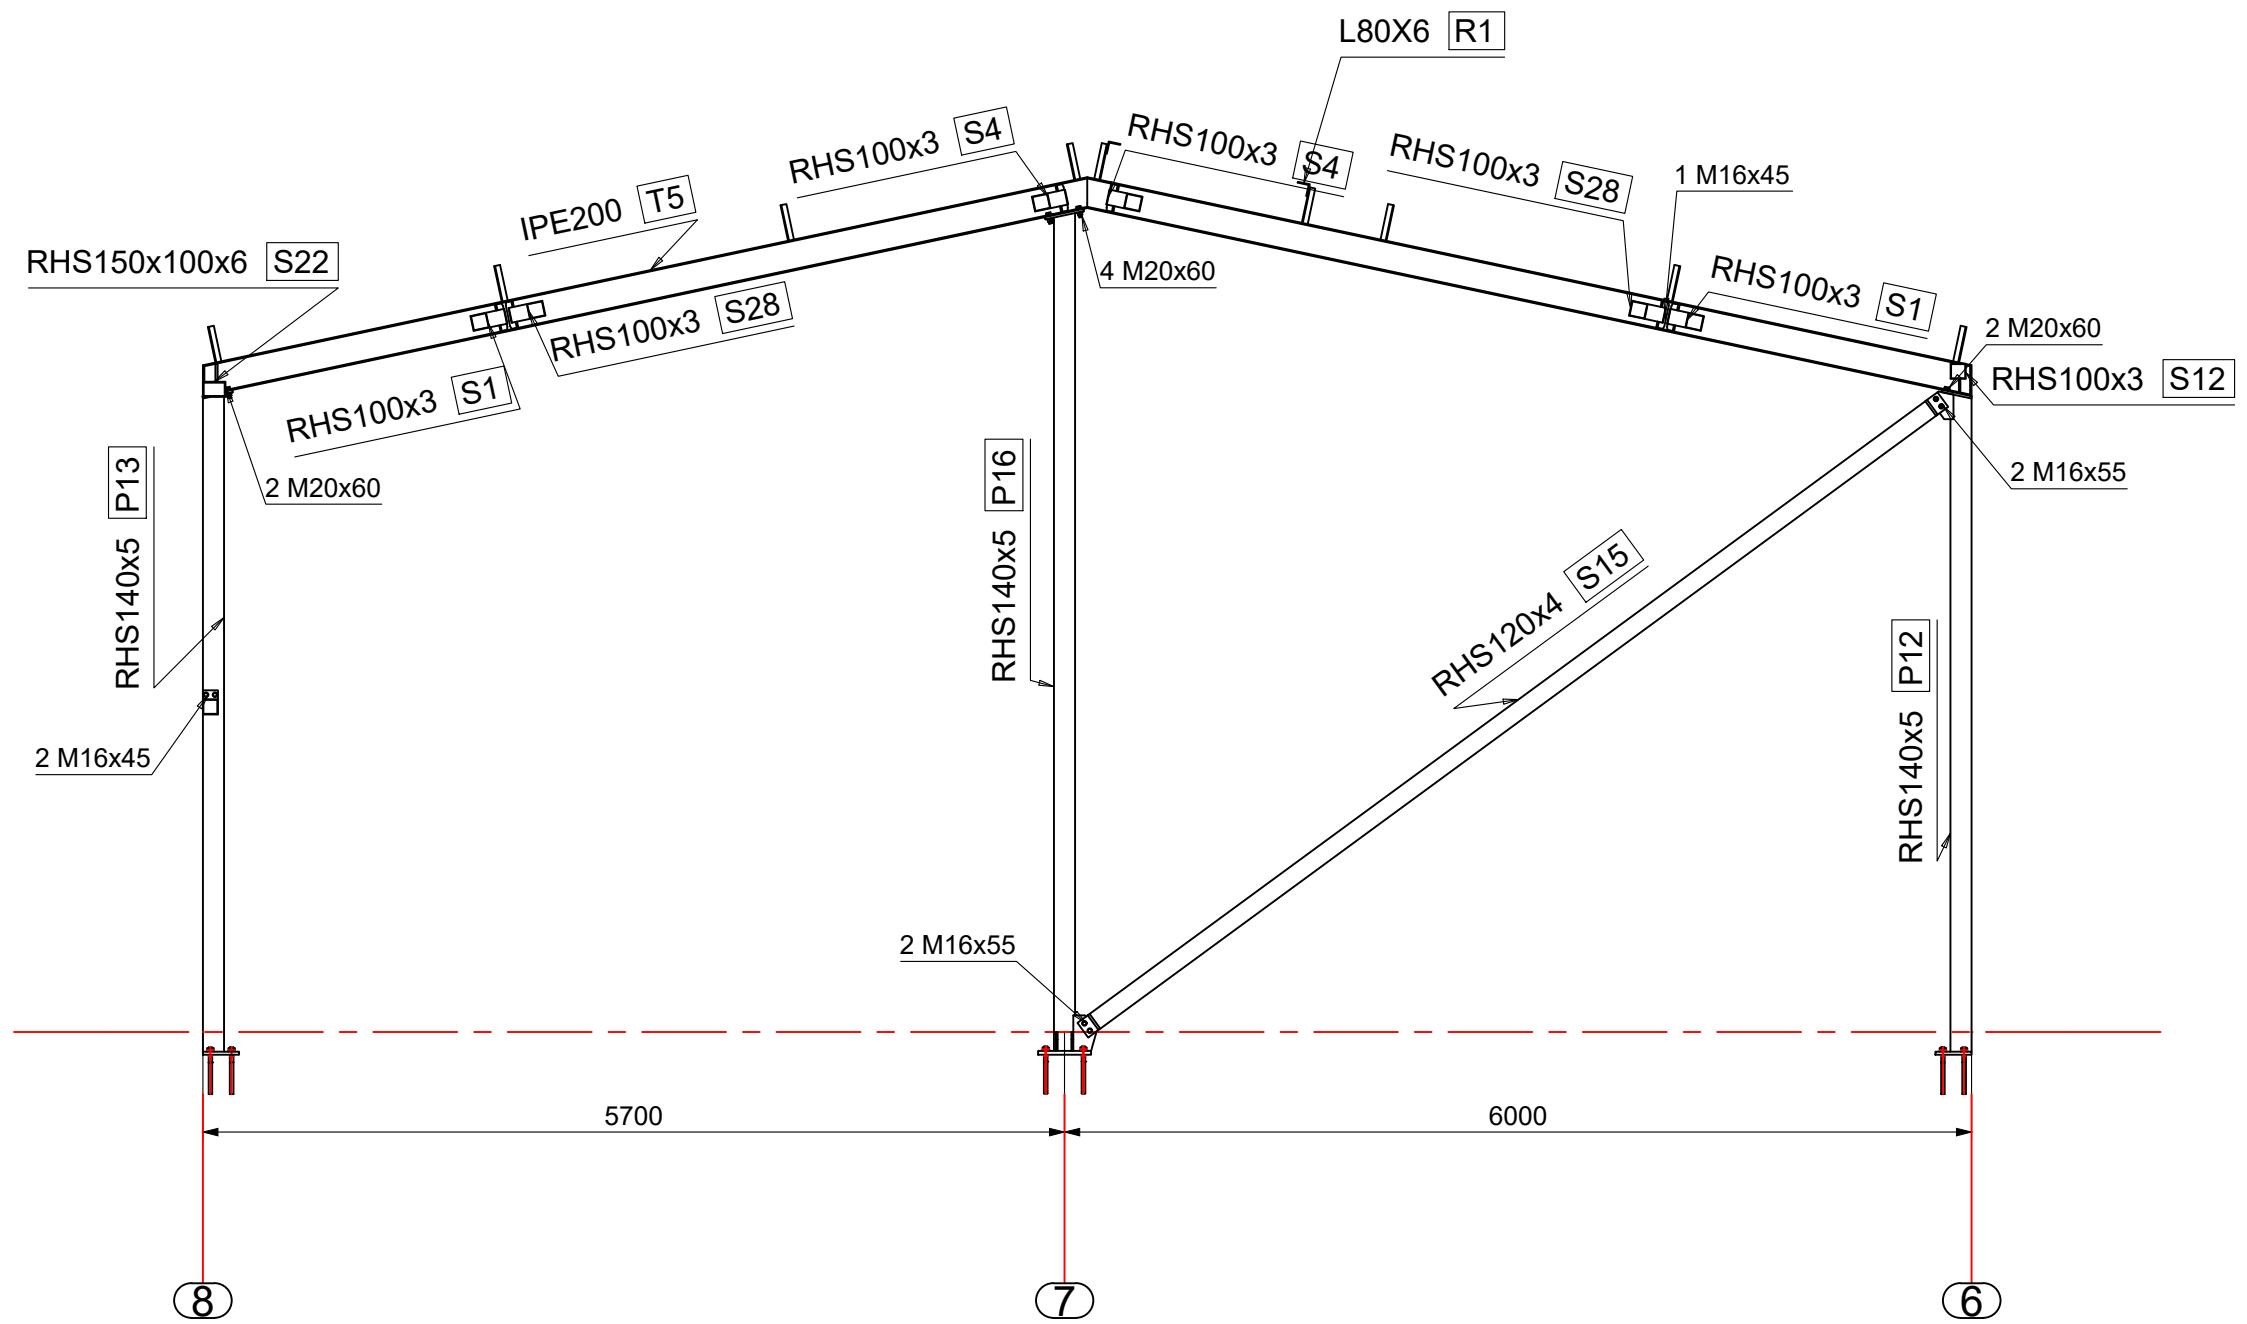


Lõige F-F

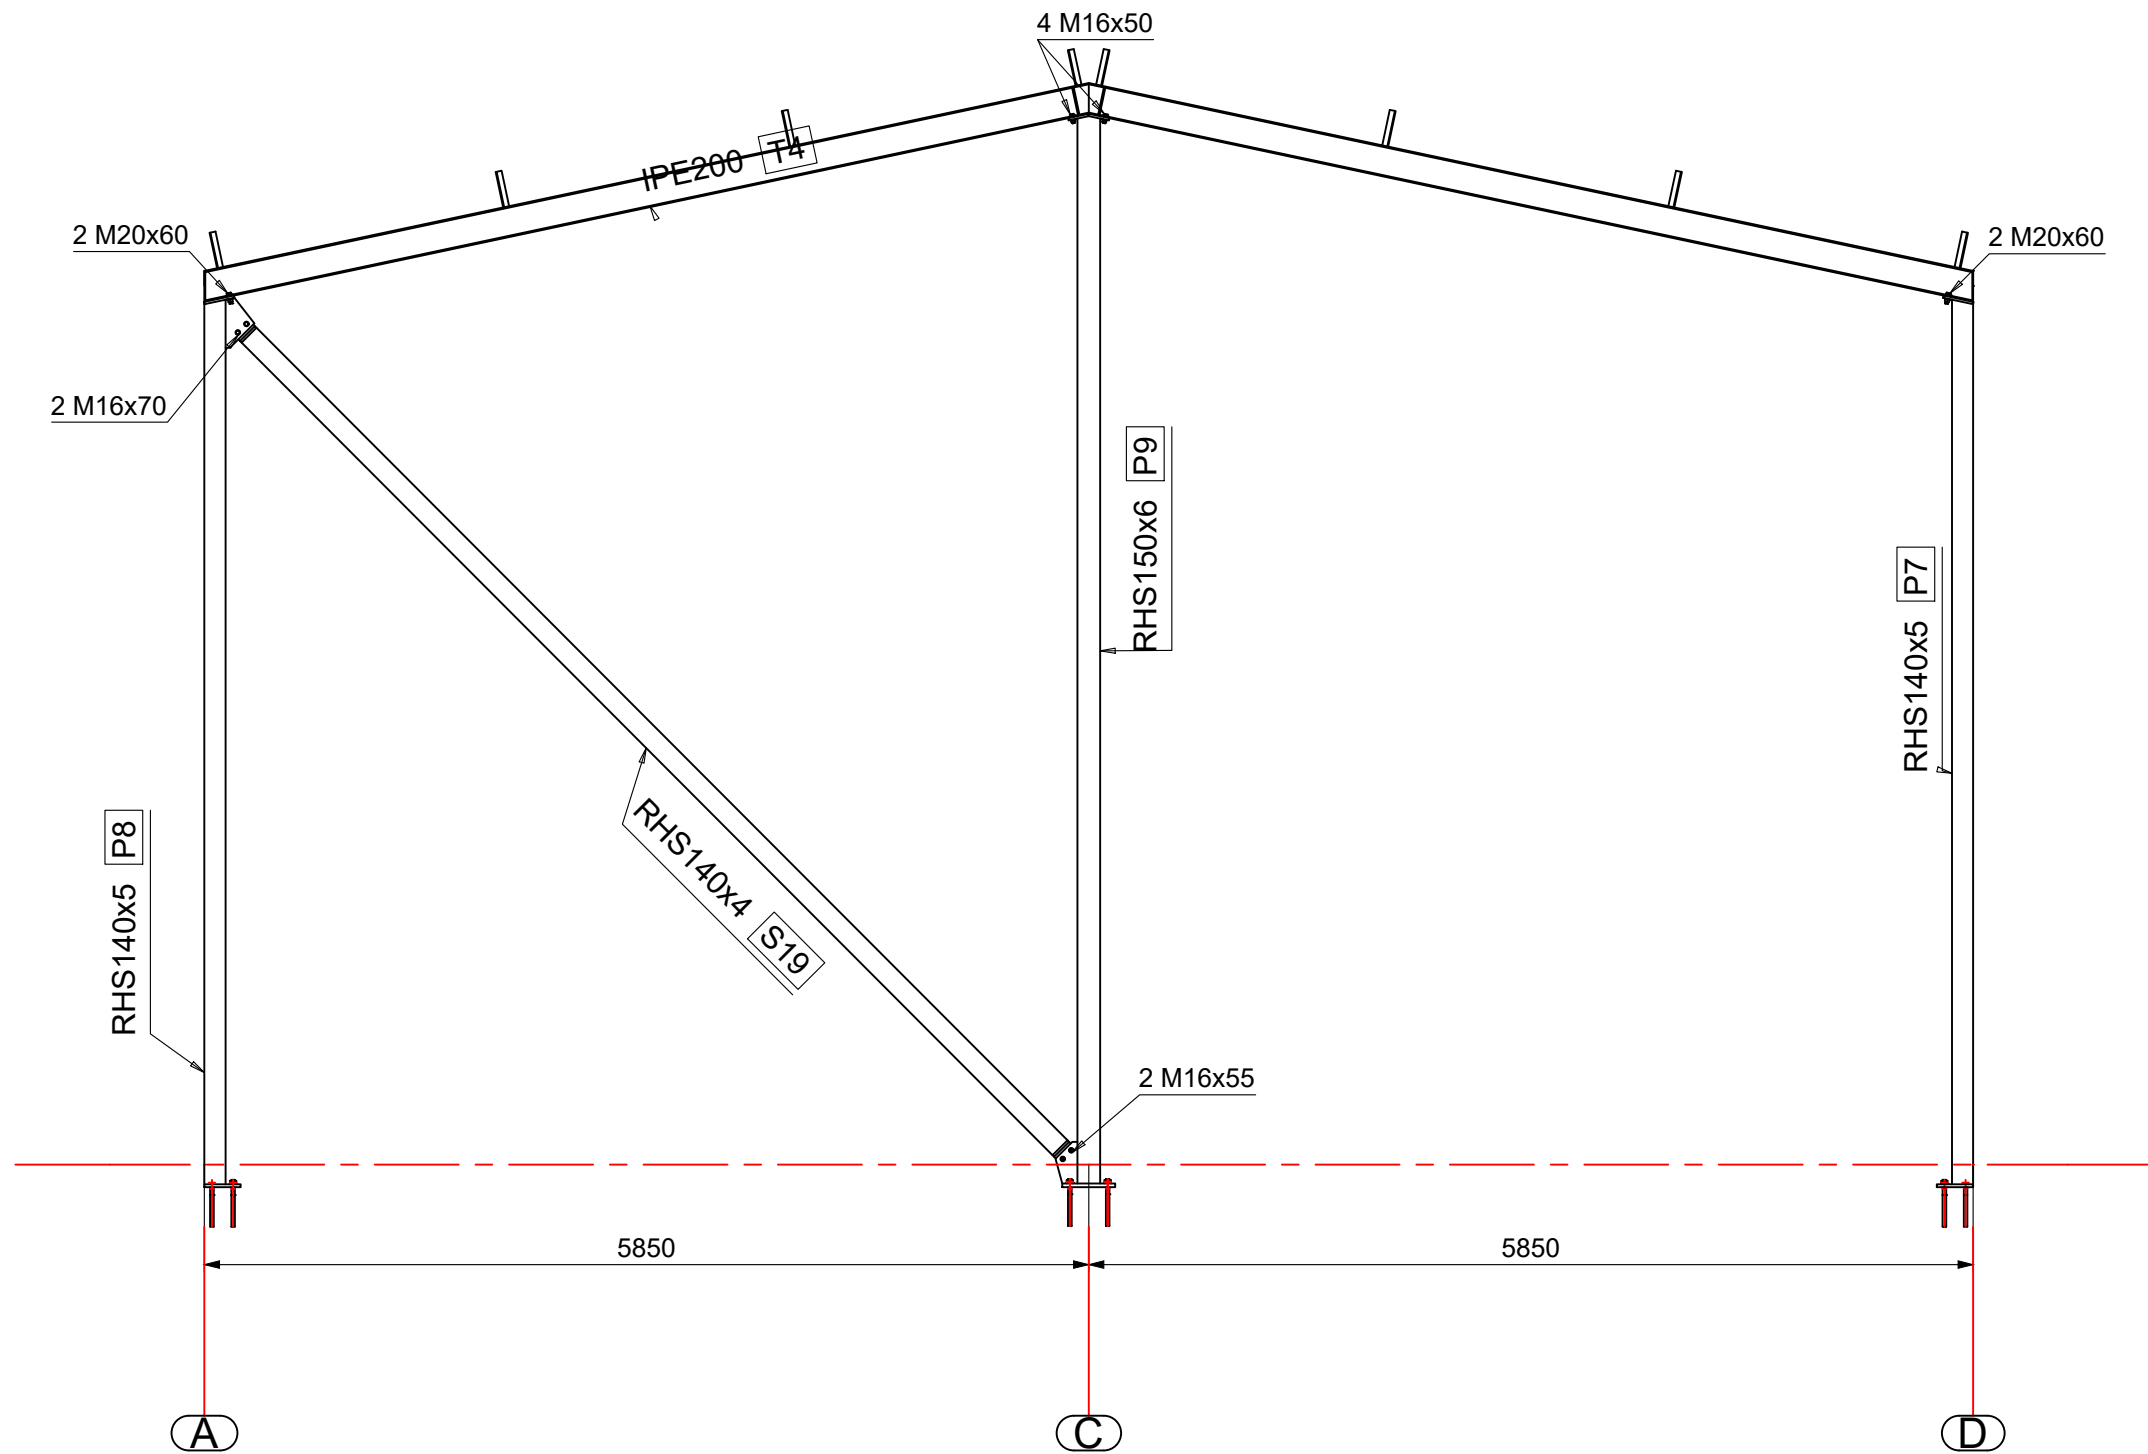


Lõige 1–1

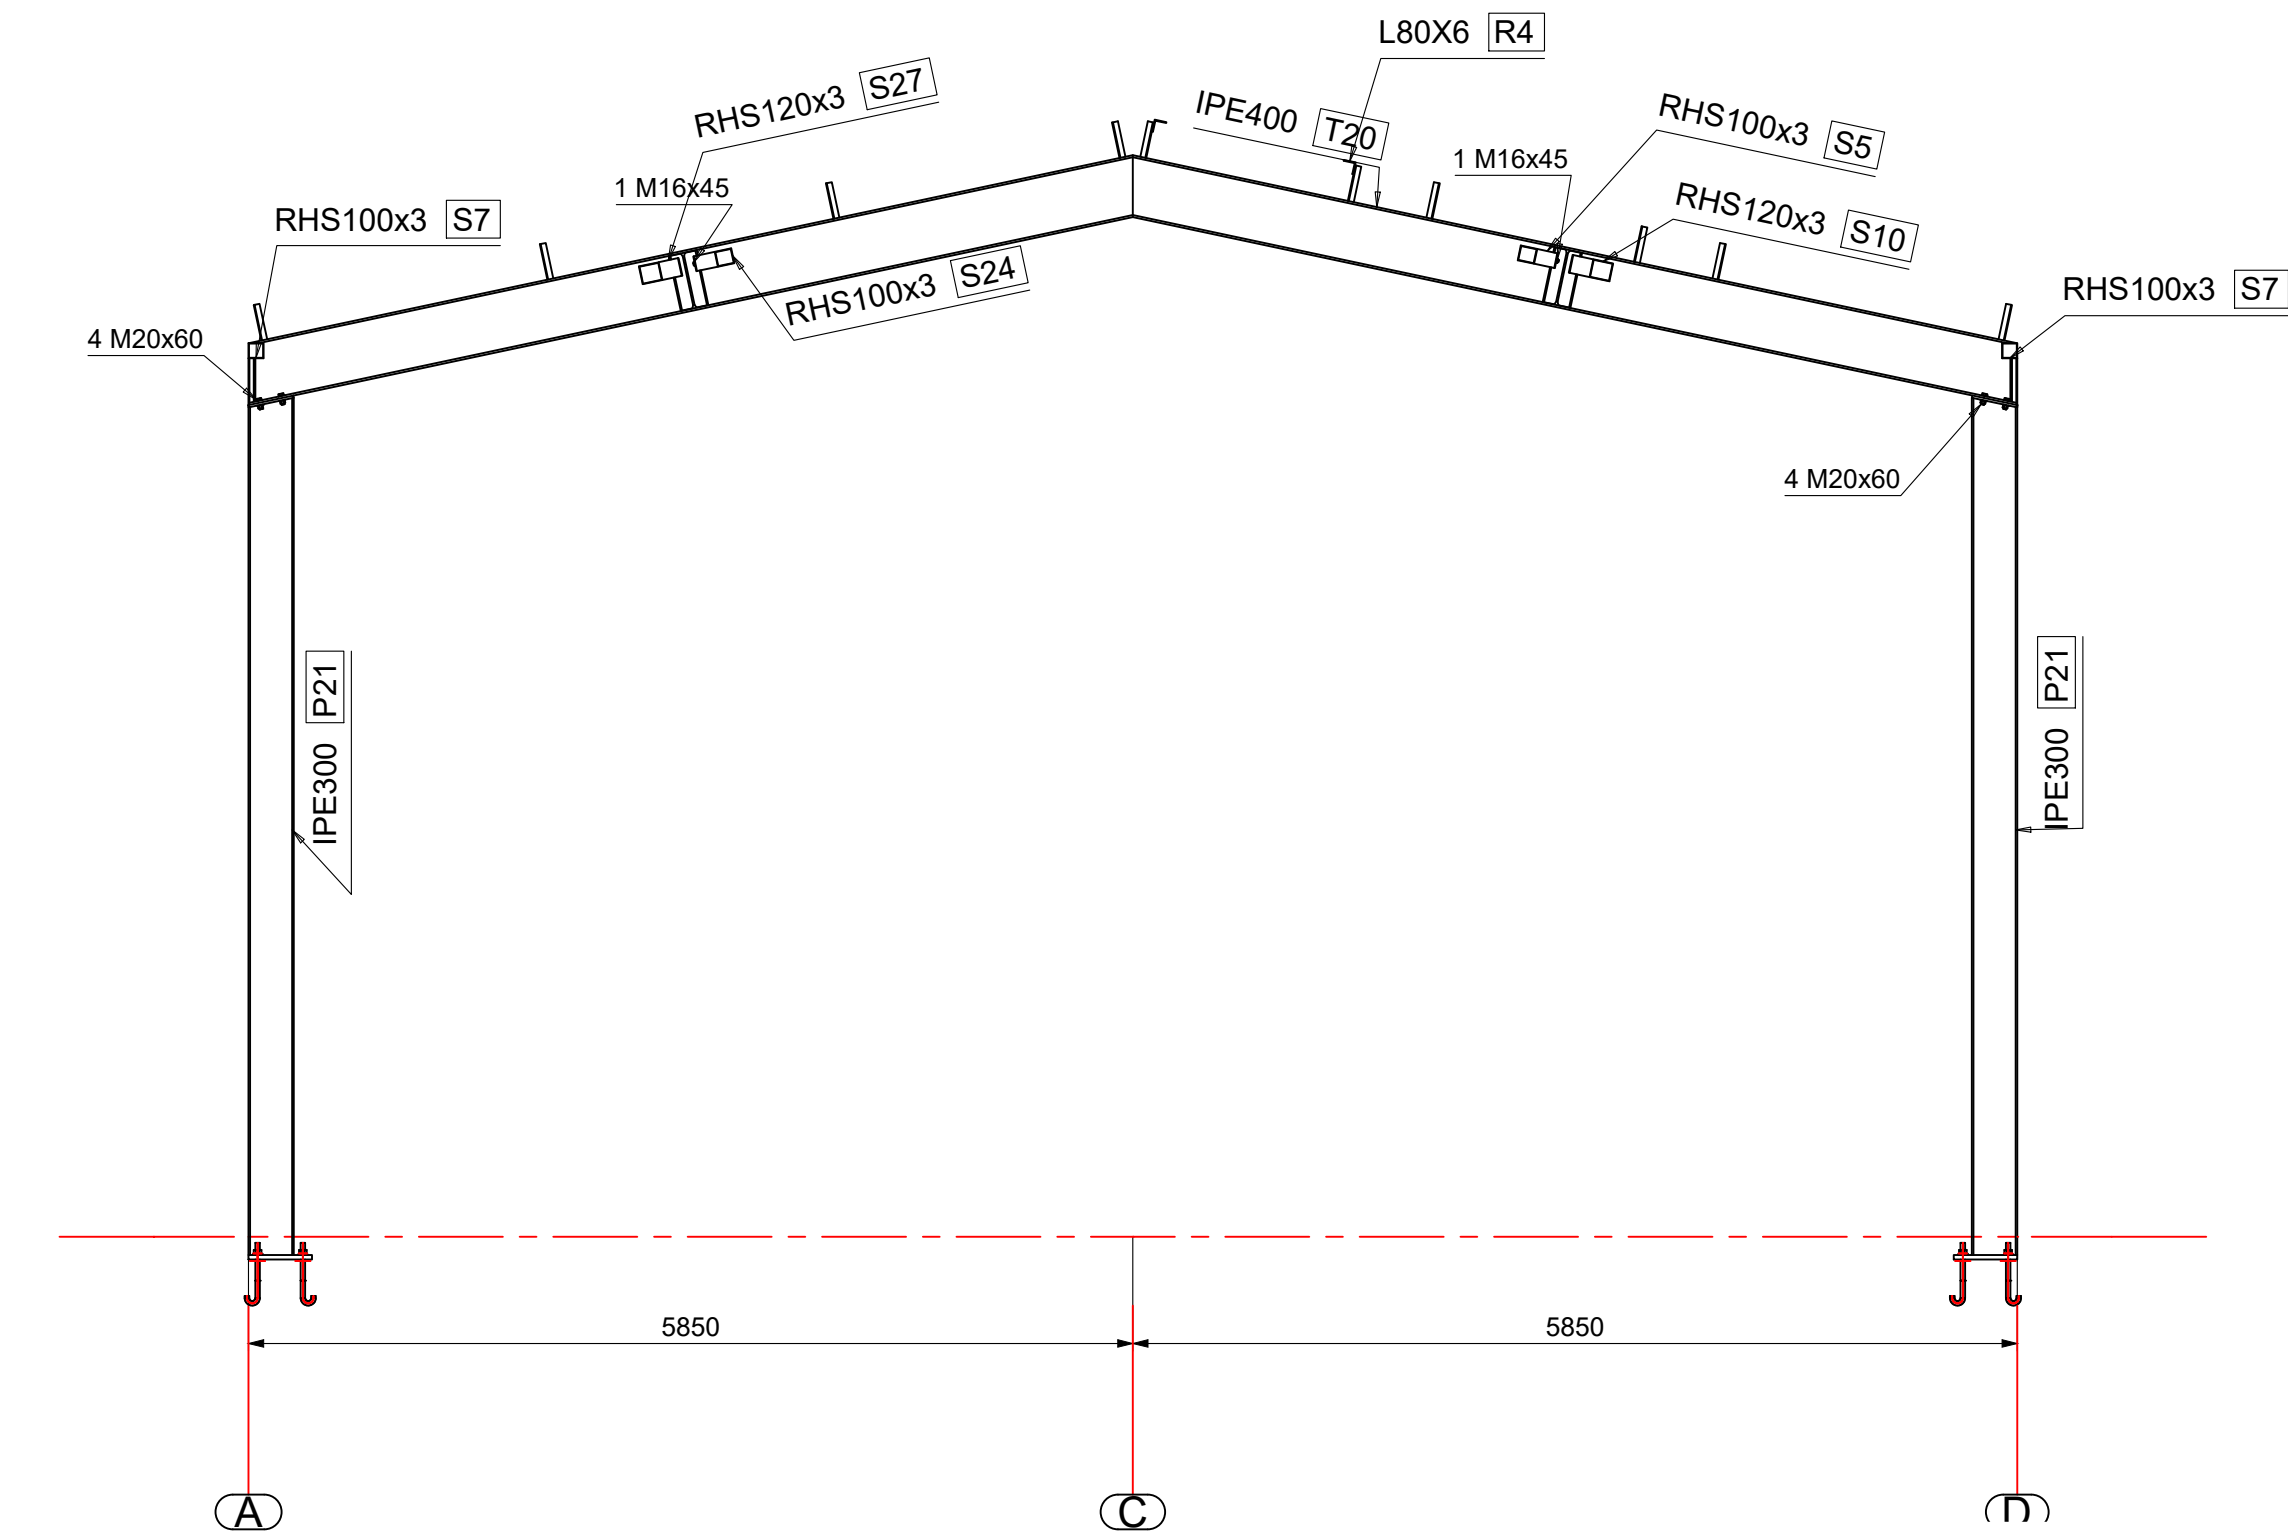


Lõige 2-2

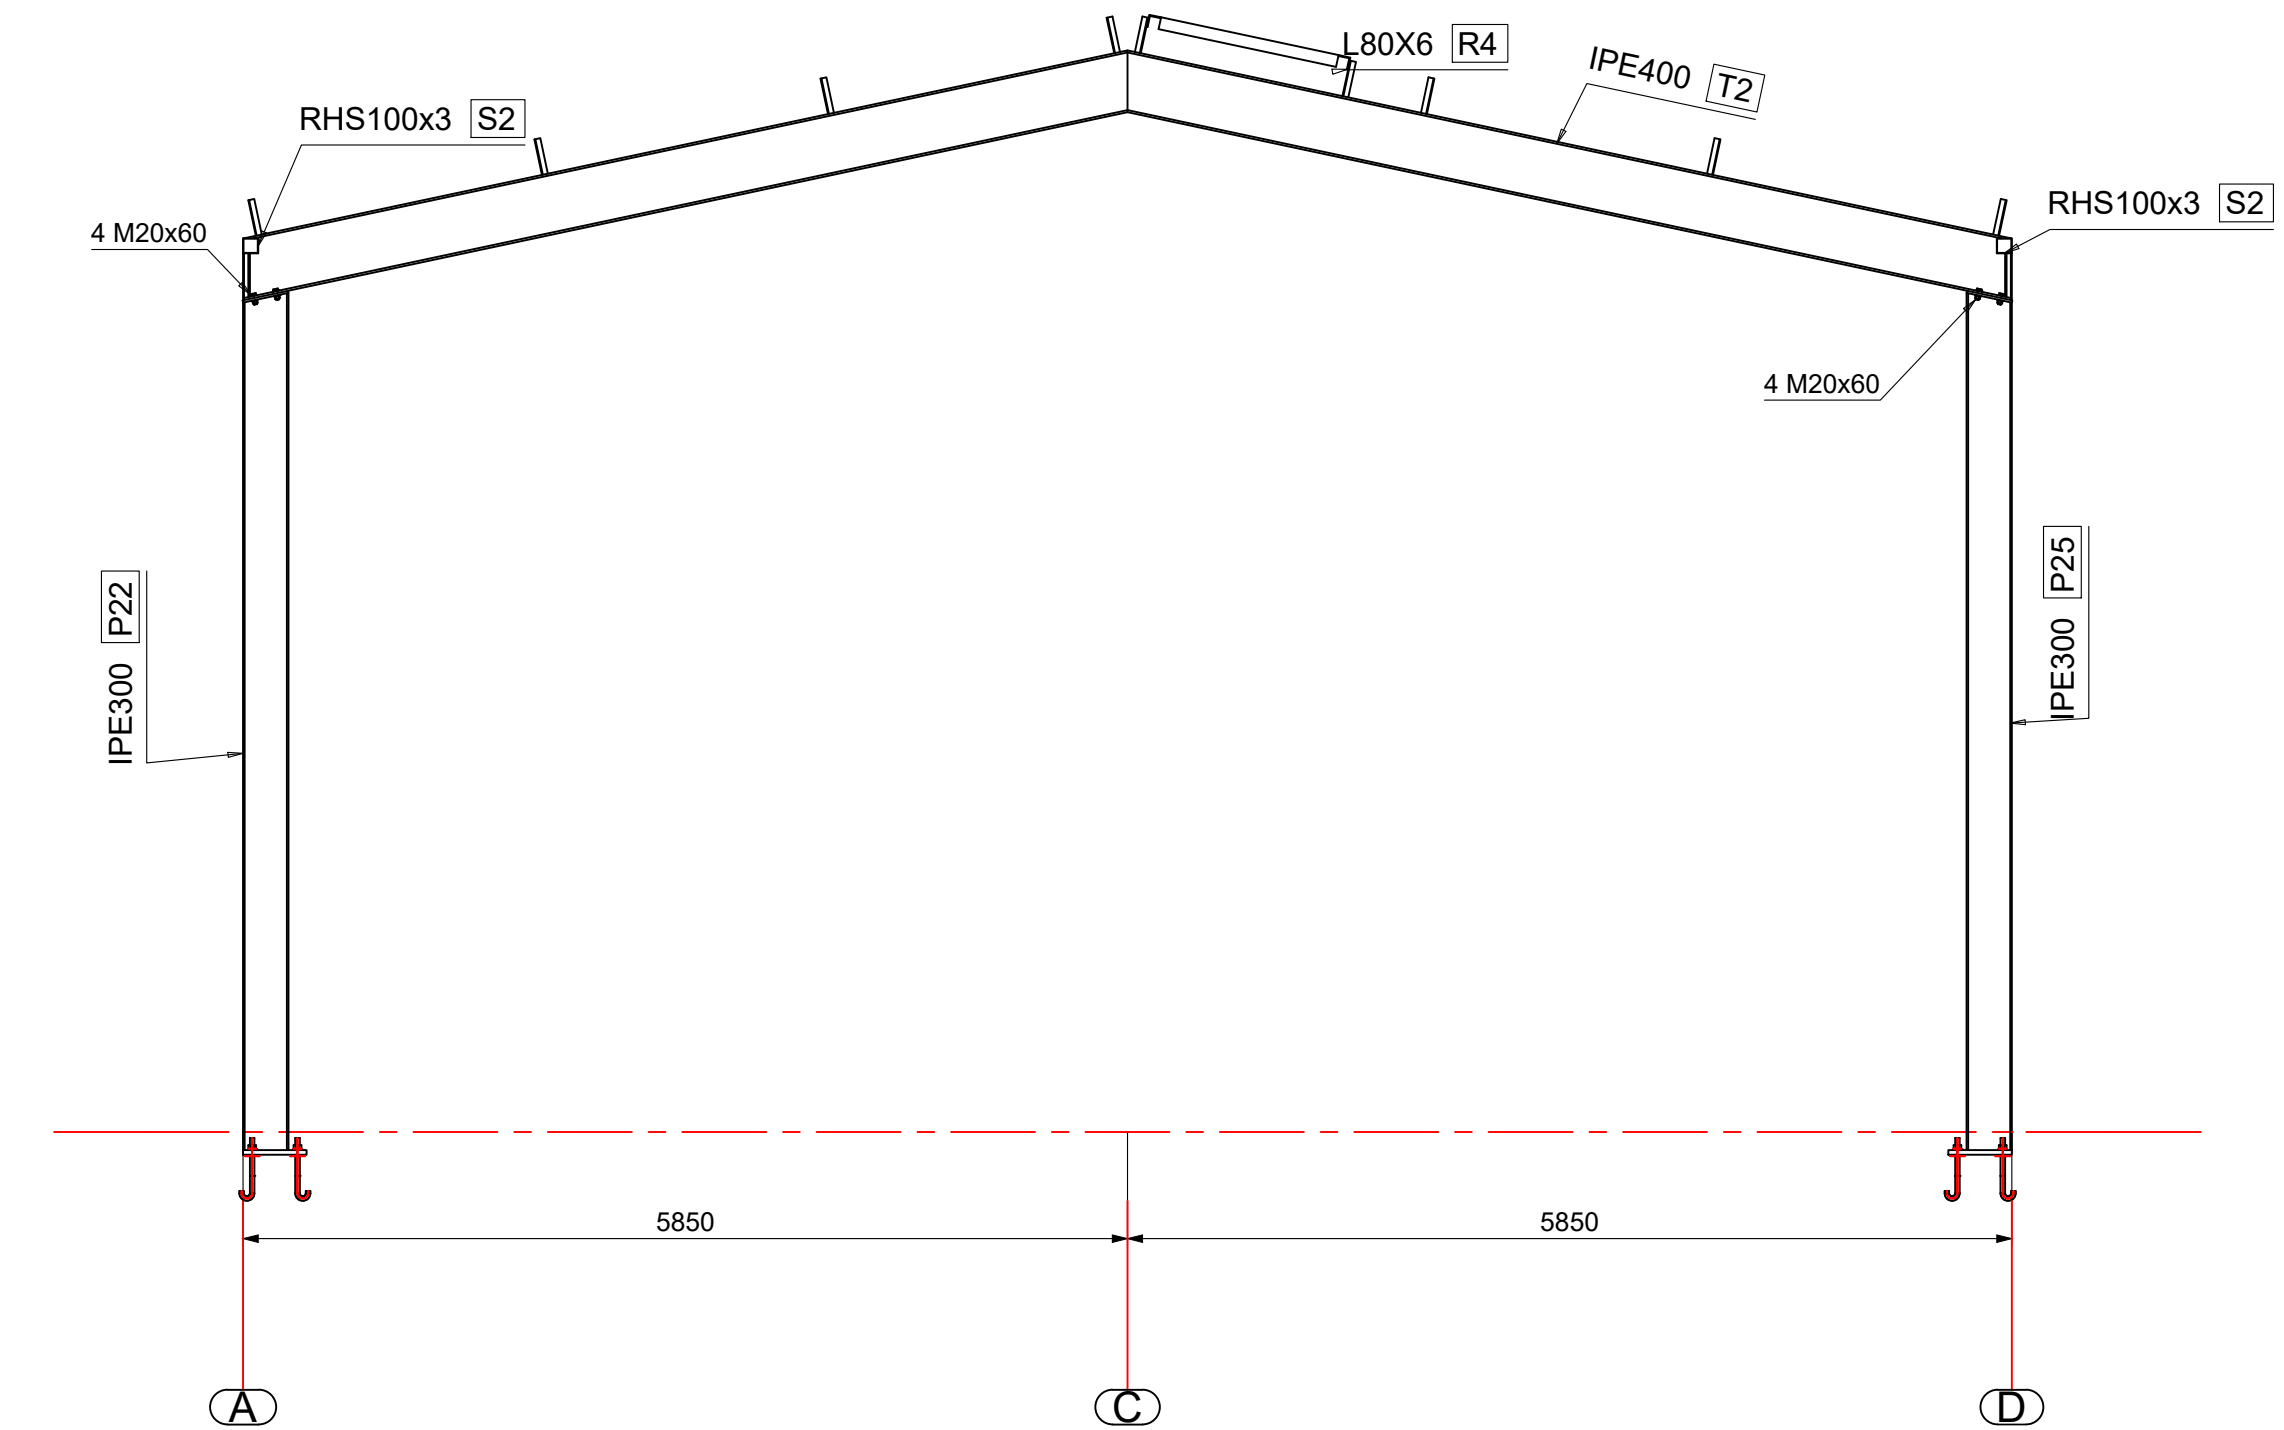


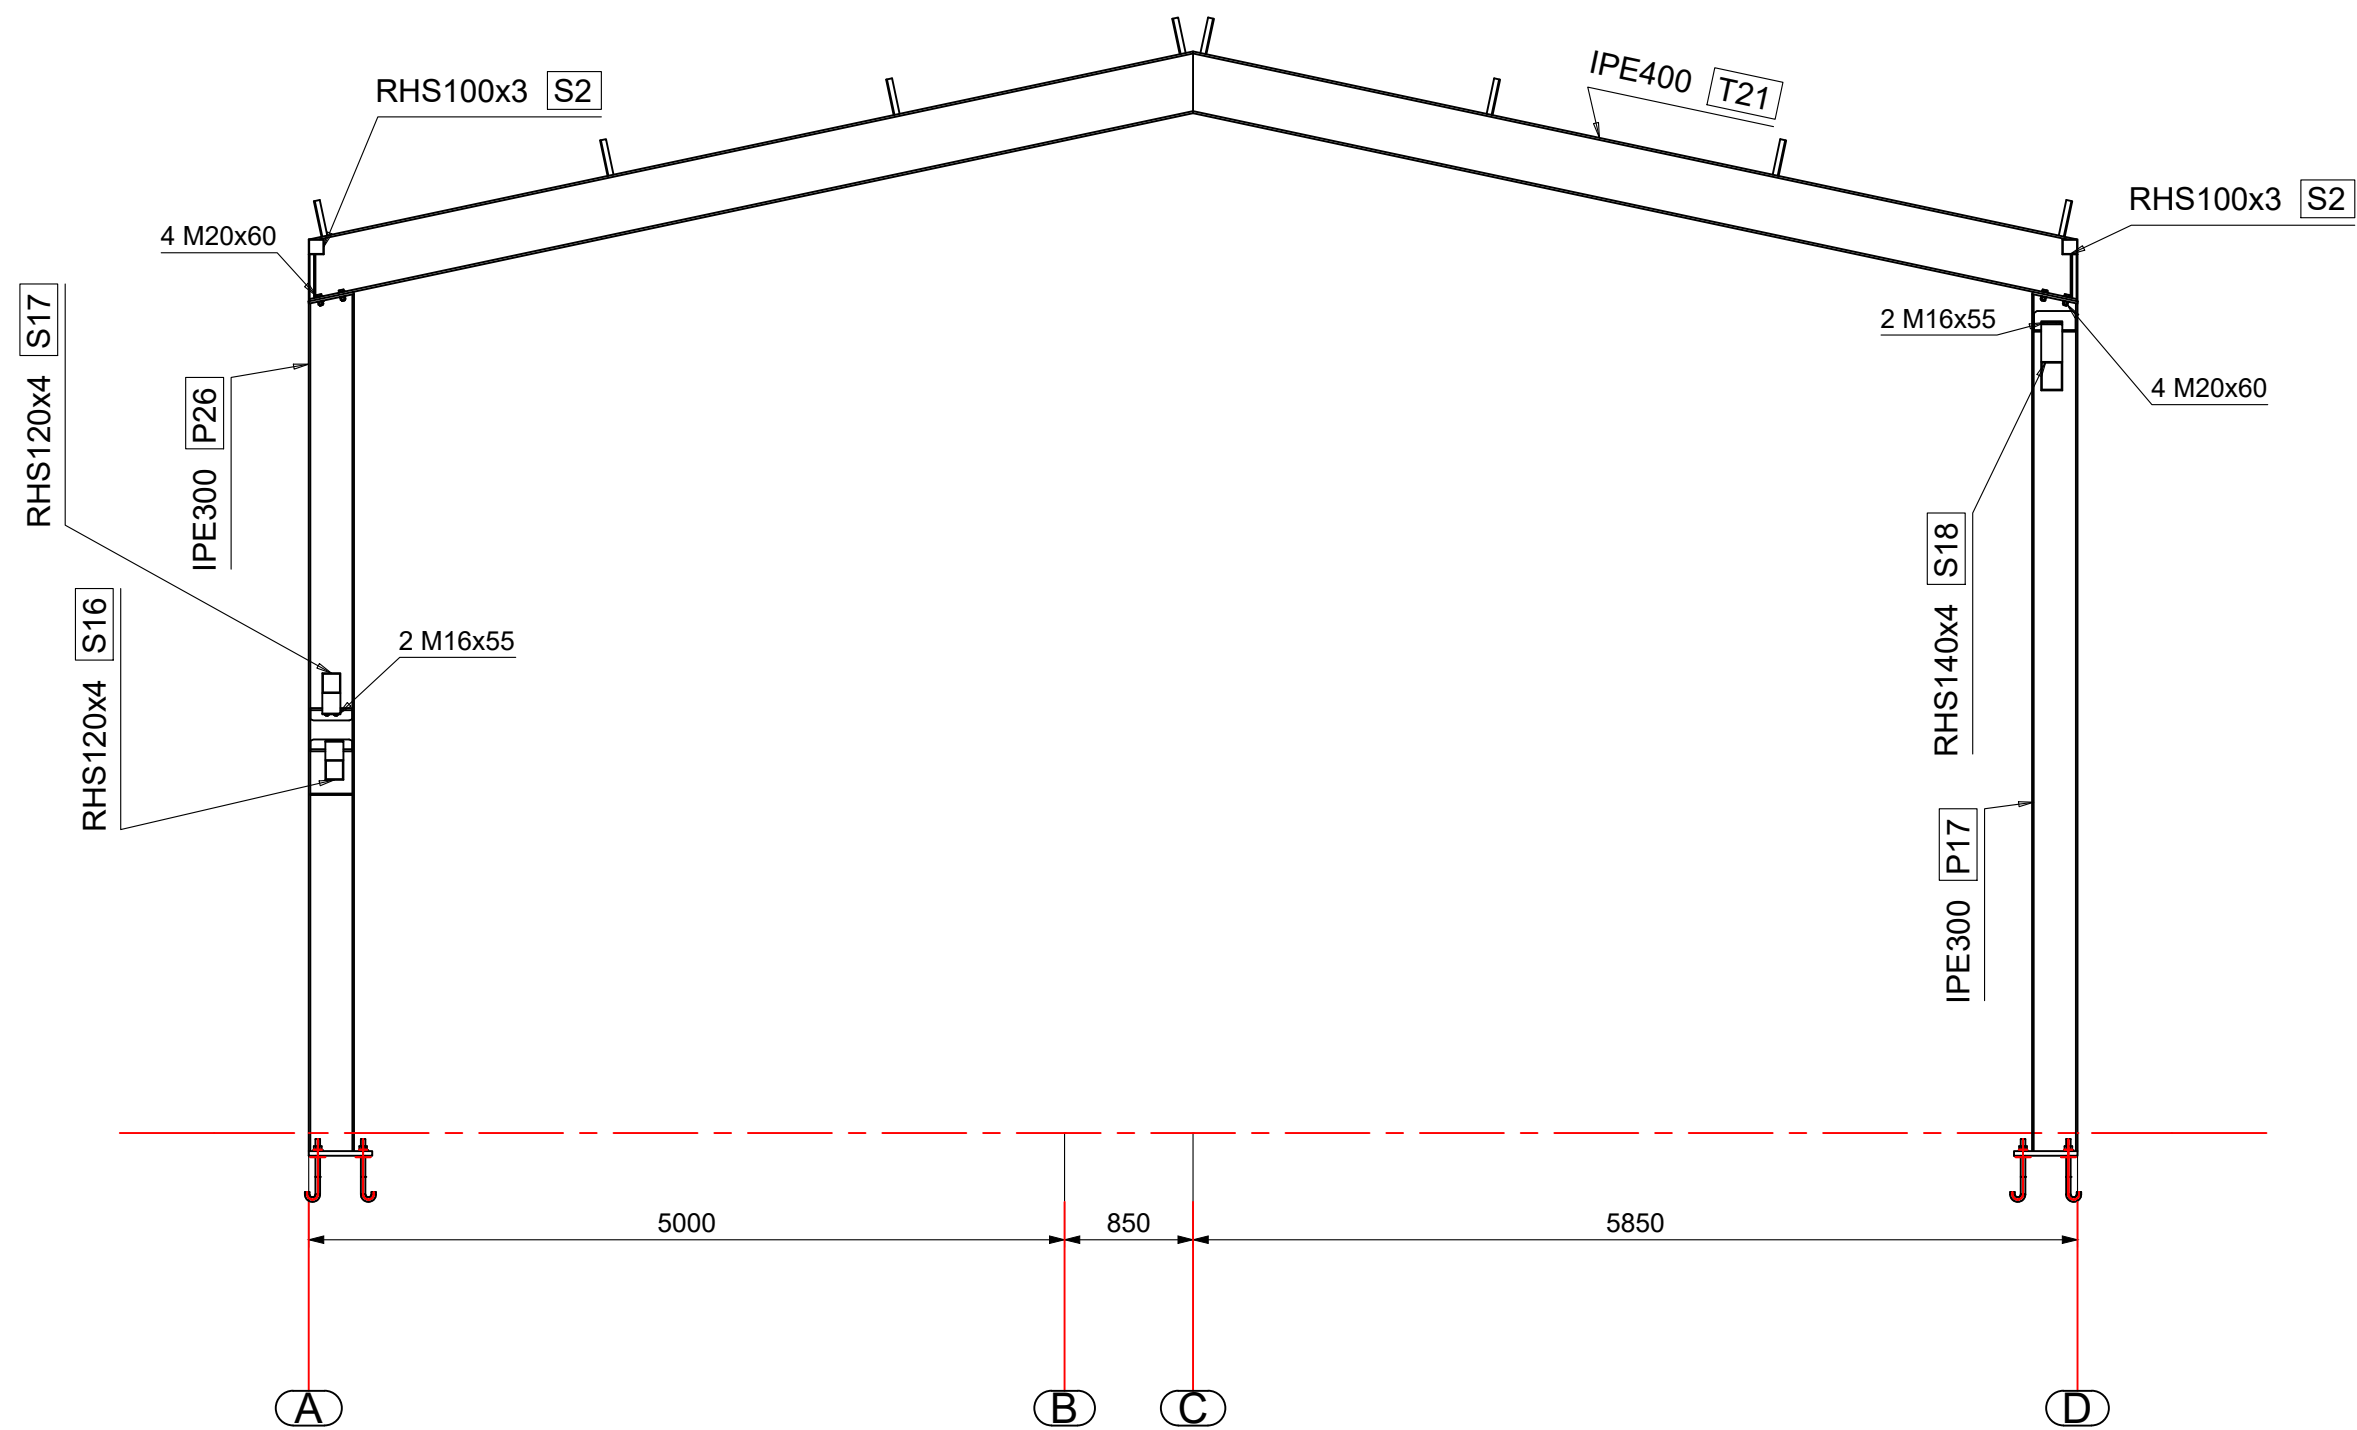


Lõige 4-4

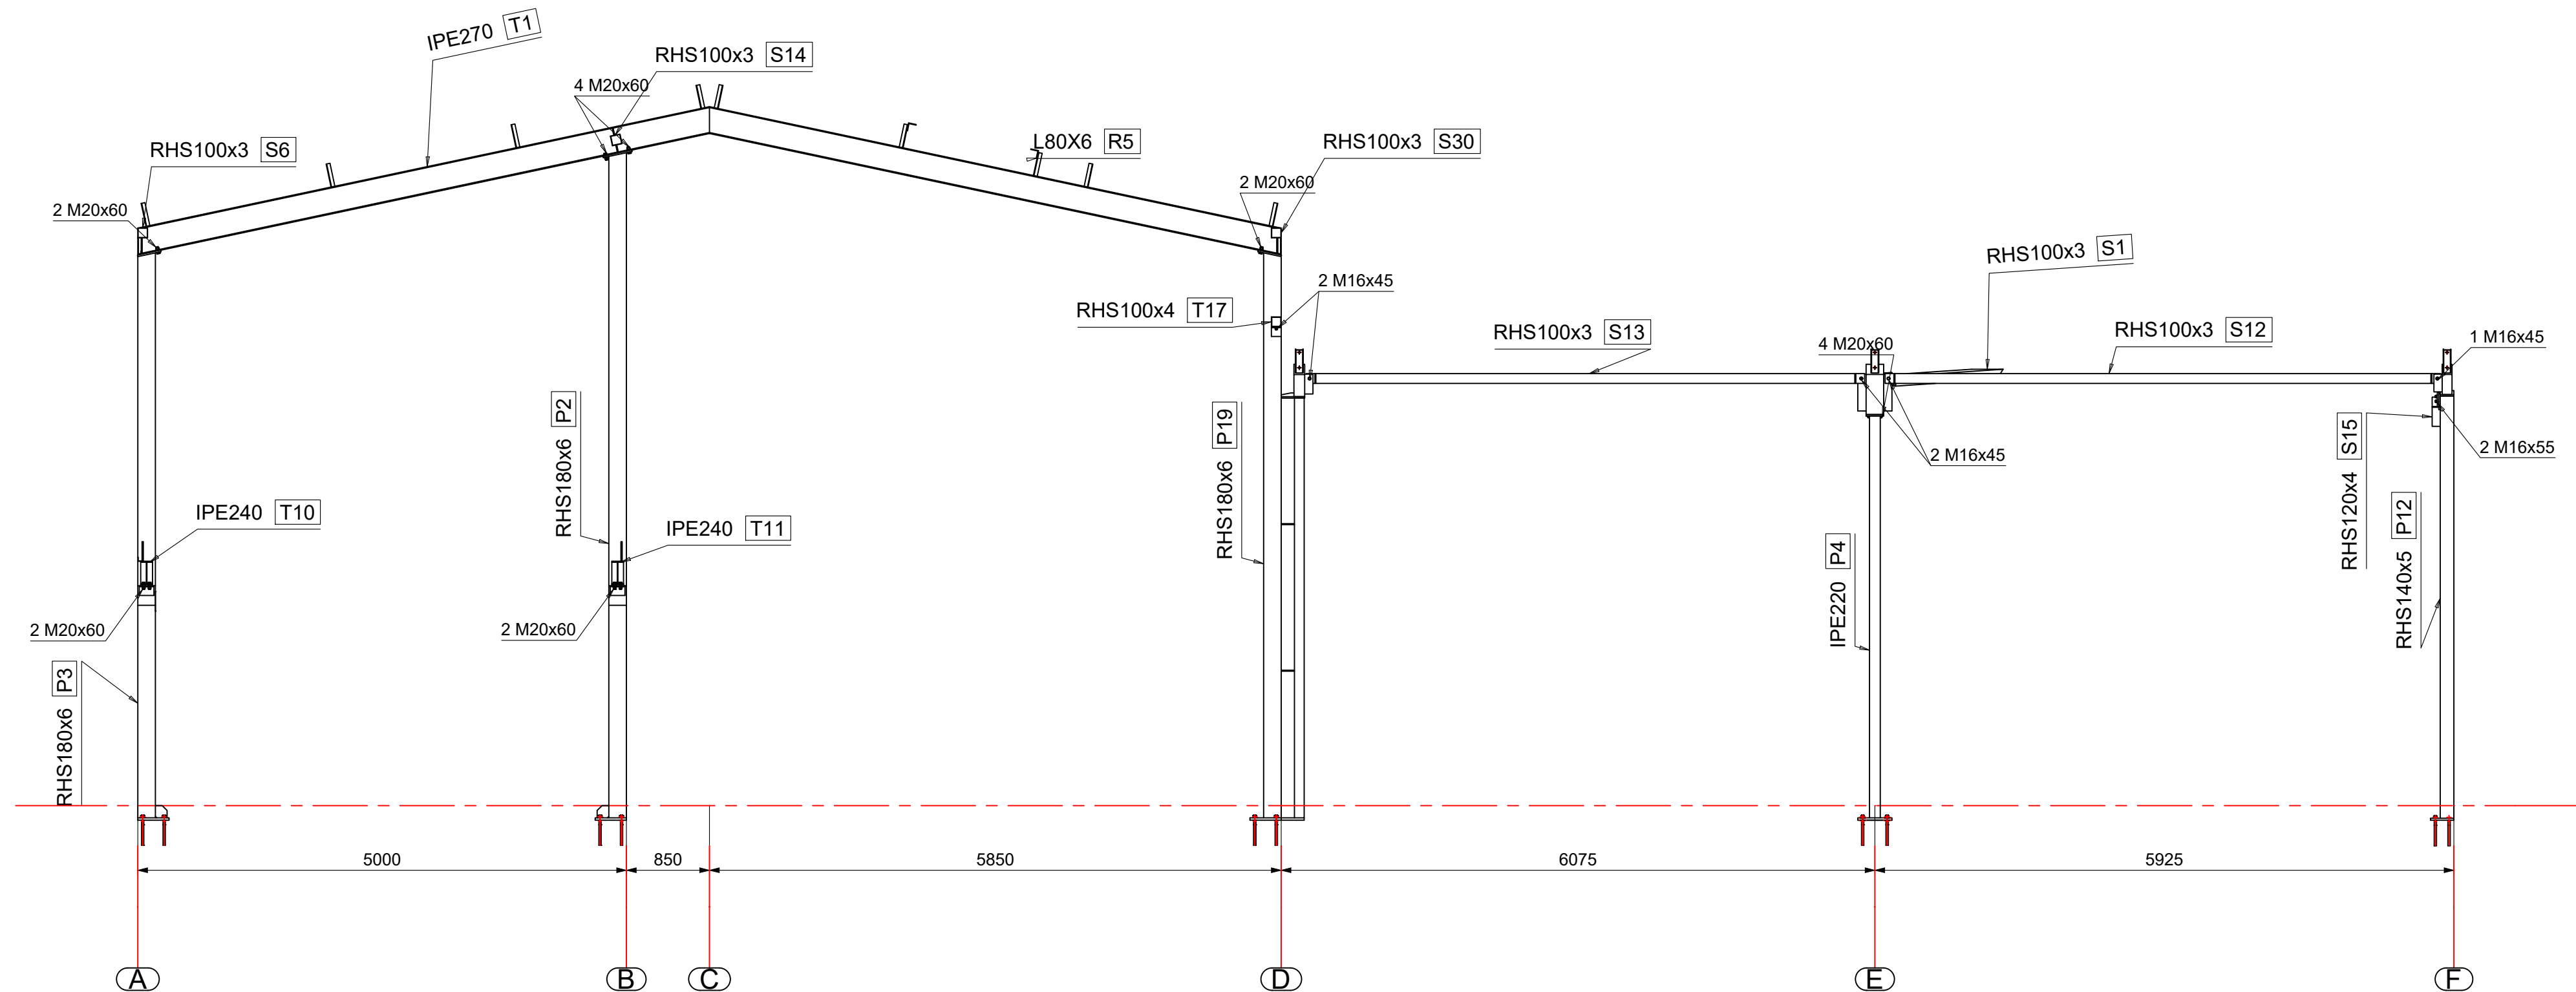

Lõige 6–6

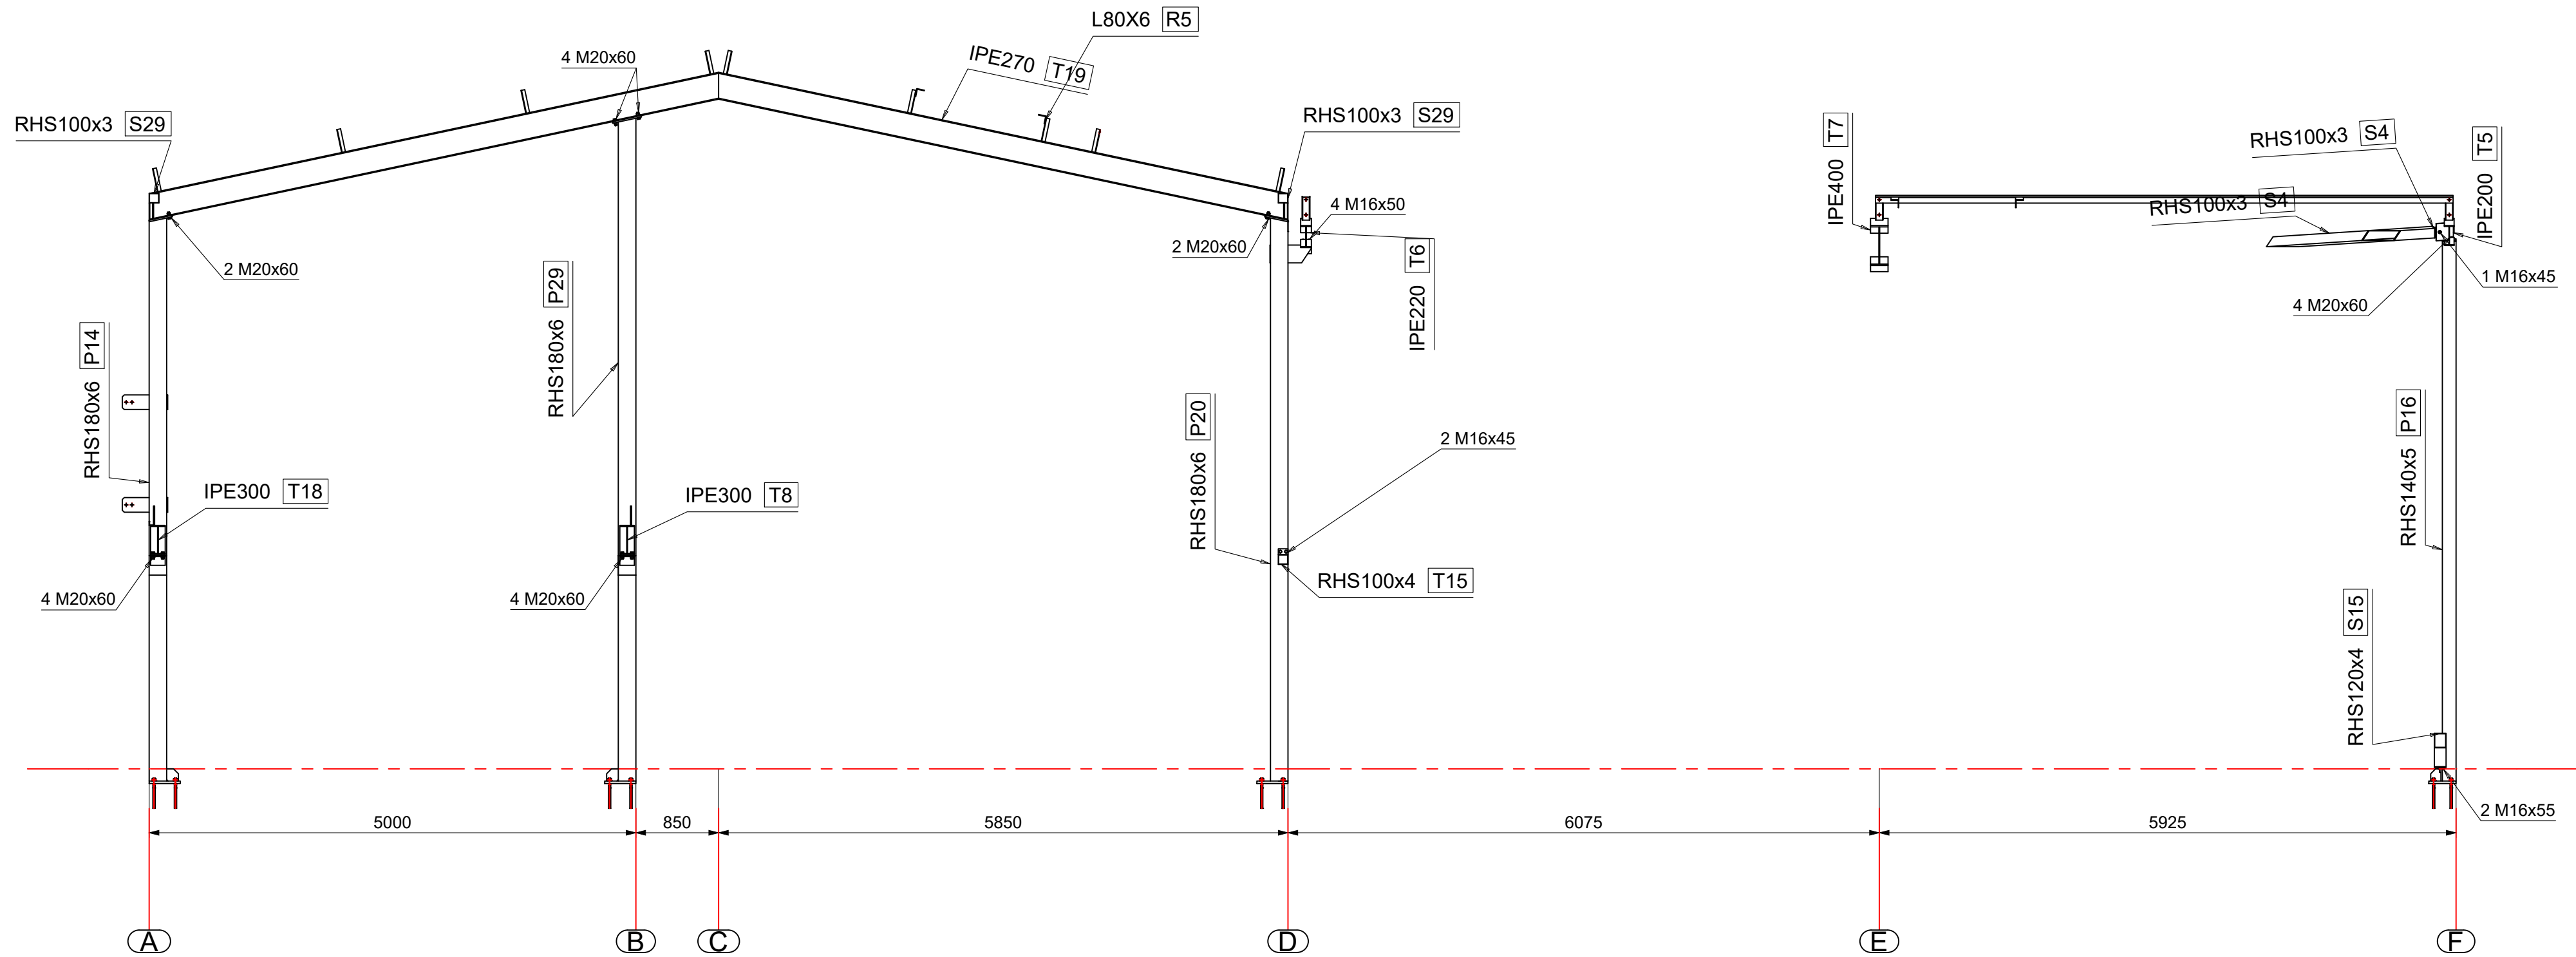




Lõige 7-7

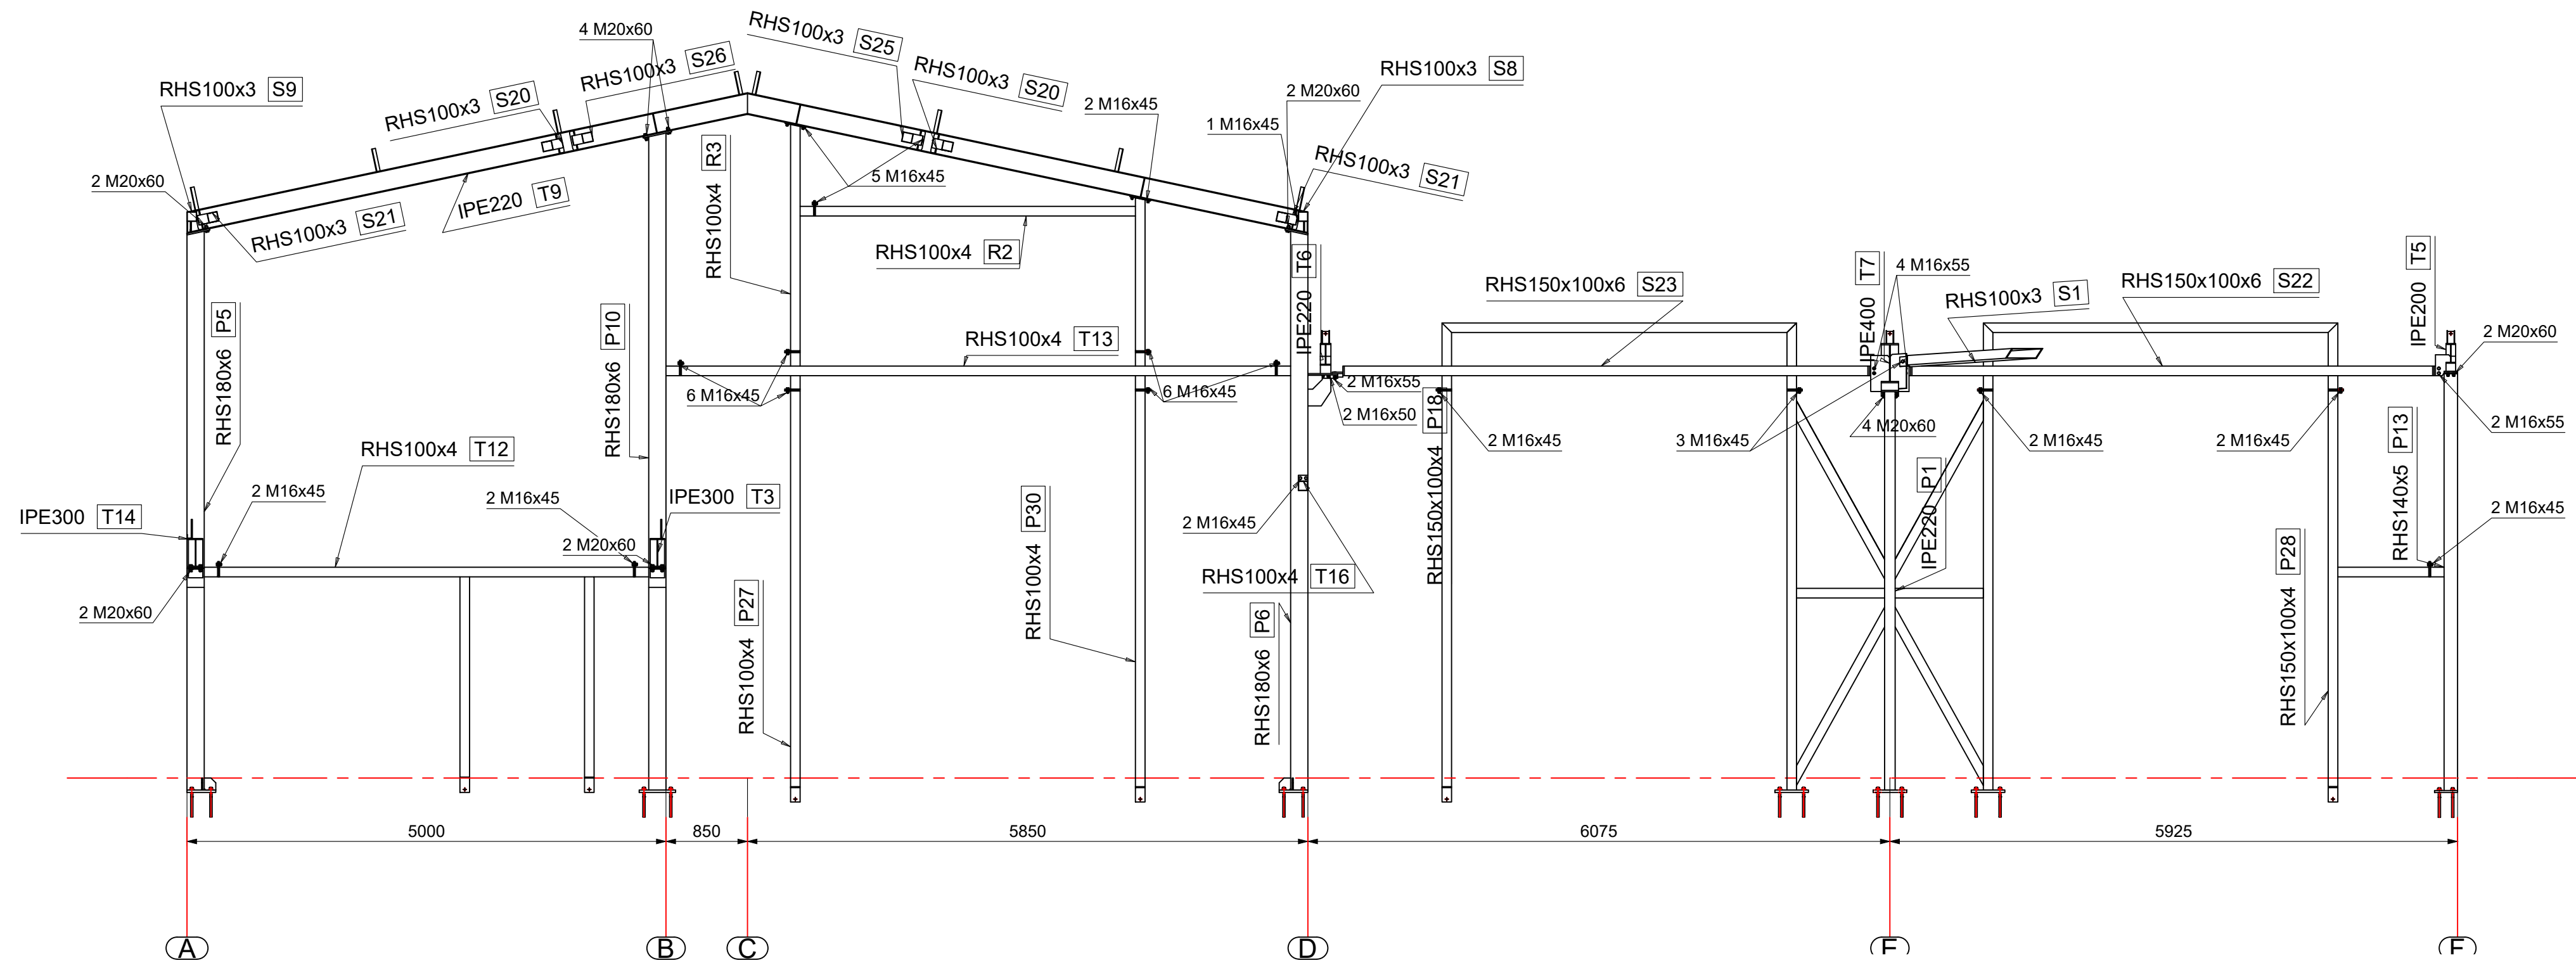

Lõige 8-8

Tähis	Kate
P1	Krunt+värv

Tähis	Tk.	Kirjeldus
104	1	IPE220
121	4	RHS100x50x3
135	2	RHS100x50x3
197	2	RHS150x100x4
p105	3	PL 25x350x279.95
p107	1	PL 15x224.92x180
p119	2	PL 10x160x150
Sum:	15	Kogu kaal: 372.5


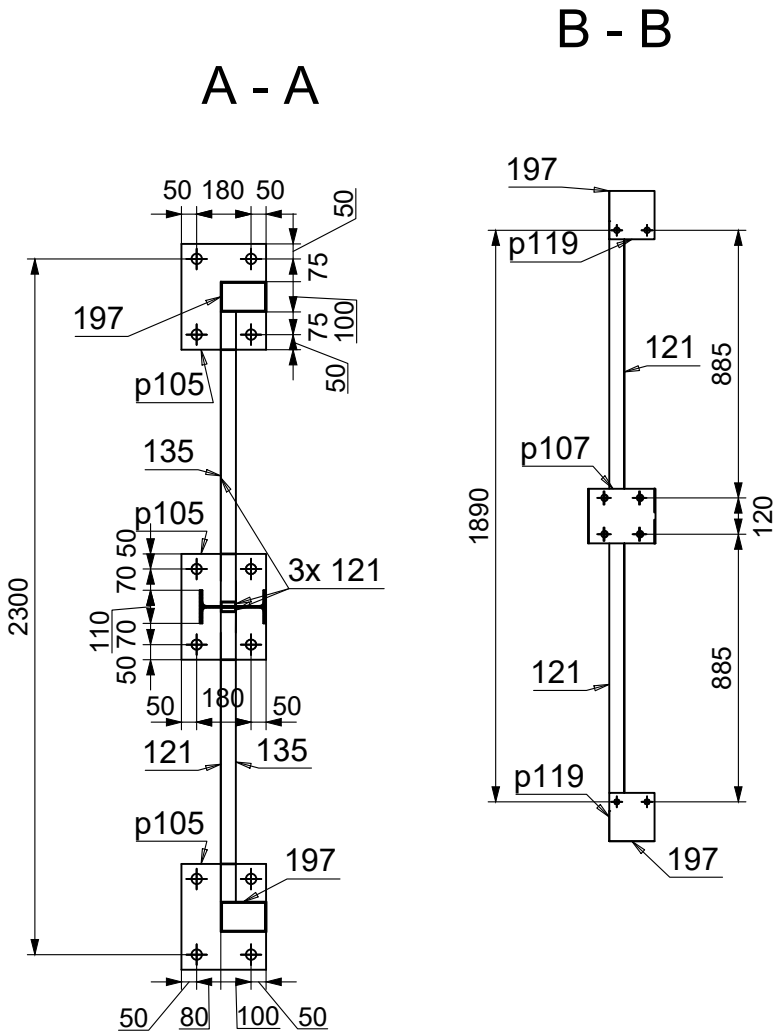
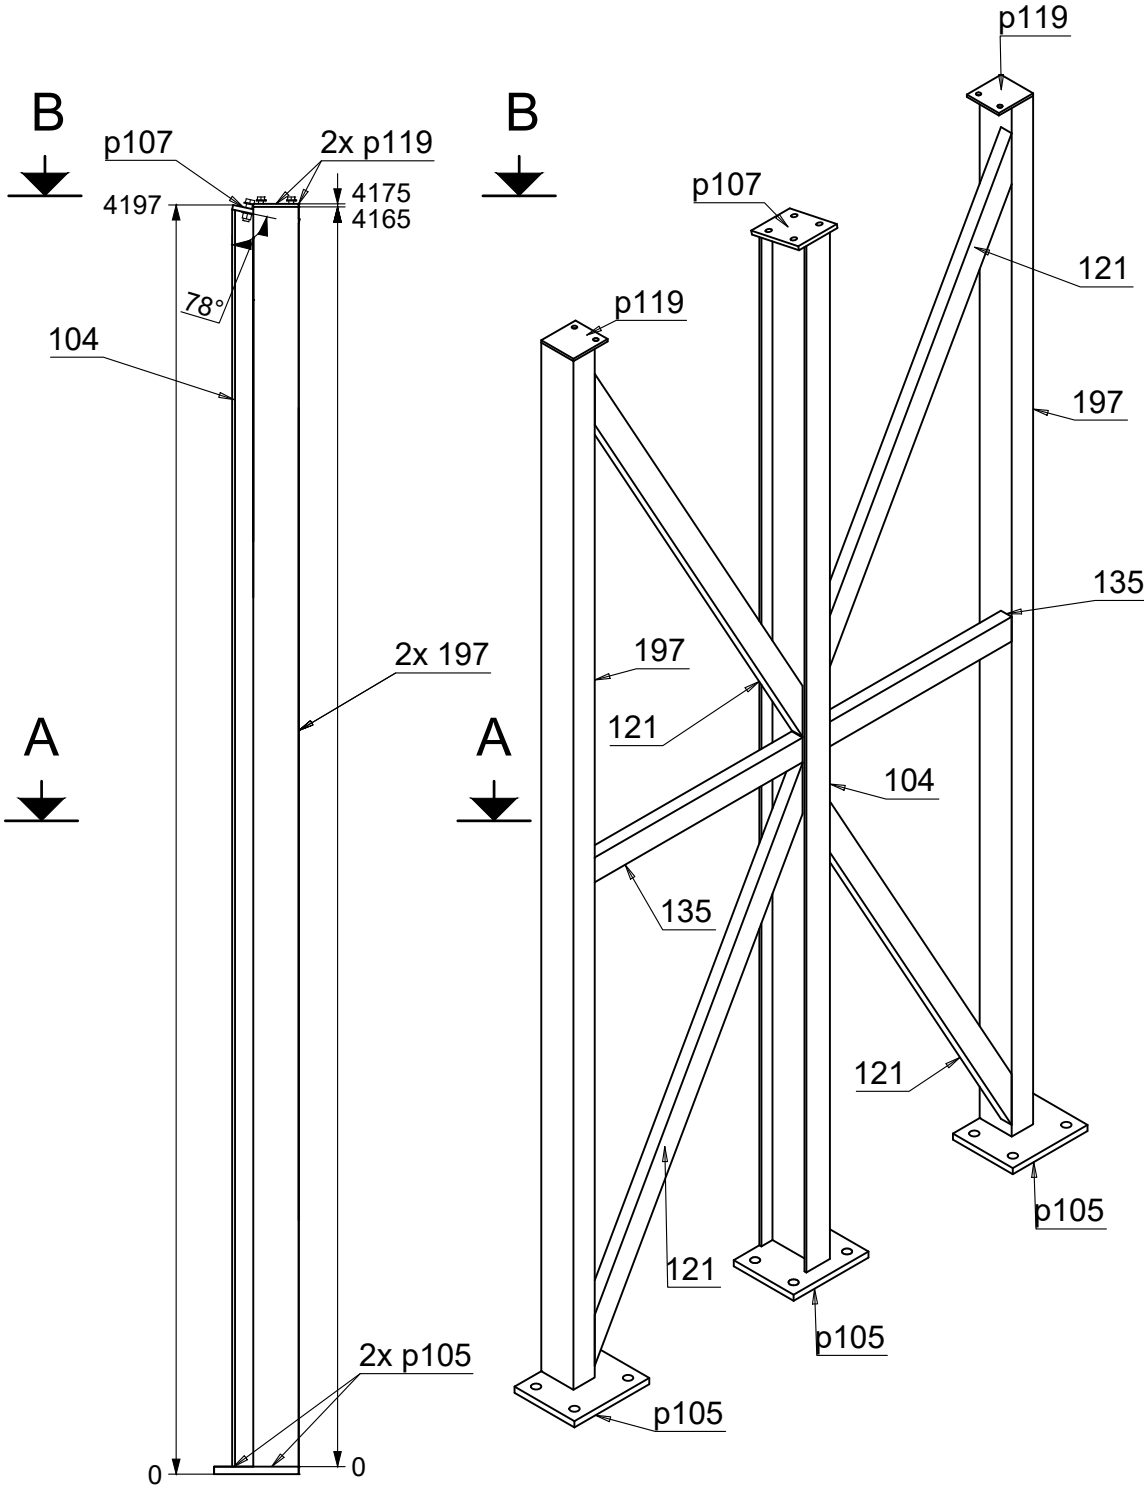
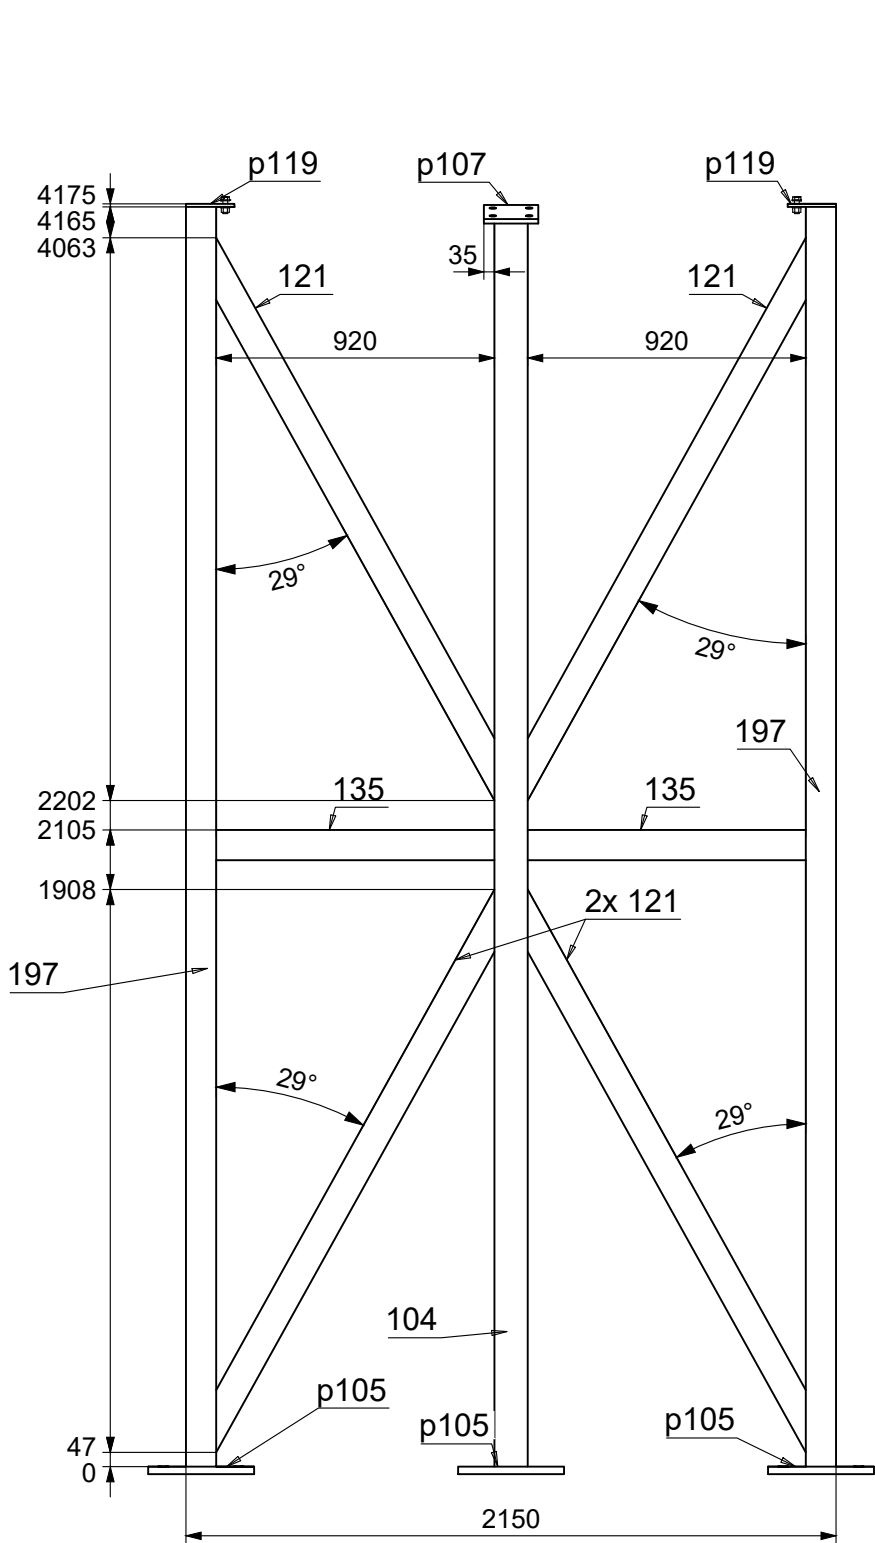


tk. IPE220x4157 **P1**
S355JR – 1:25

- Märkused:
- Teraselemendid ühendada õmblusega ümber kokkupuute perimeetri.
 - Teraselemendid puhastada: puhastusaste Sa 2 1/2.
 - Keevisliide $z=t+1\text{mm}$, kus t on õhema ühendatava elemendi seinapaksus, kui joonisel ei ole märgitud teisiti.

Tähis	Kate
P2	Krunt+värv

Tähis	Tk.	Kirjeldus
111	1	RHS180x6
122	1	L100X10
138	1	L100X10
p100	1	PL 25x380x320
p104	1	PL 15x304.03x180
p121	2	PL 12x125x120.01
p134	2	PL 30x200x180
Sum:	9	Kogu kaal: 275.5

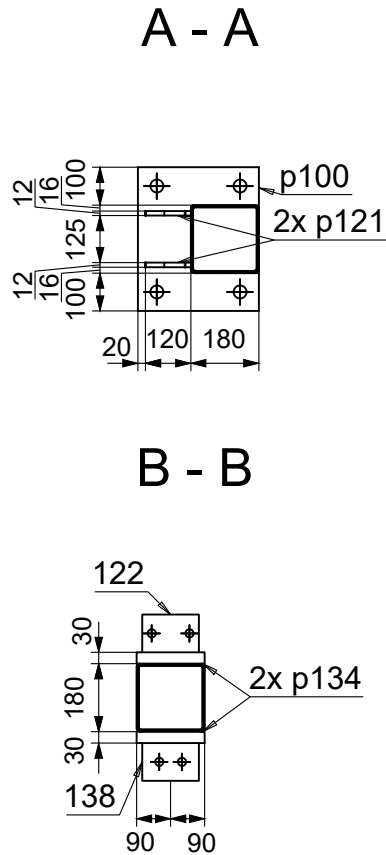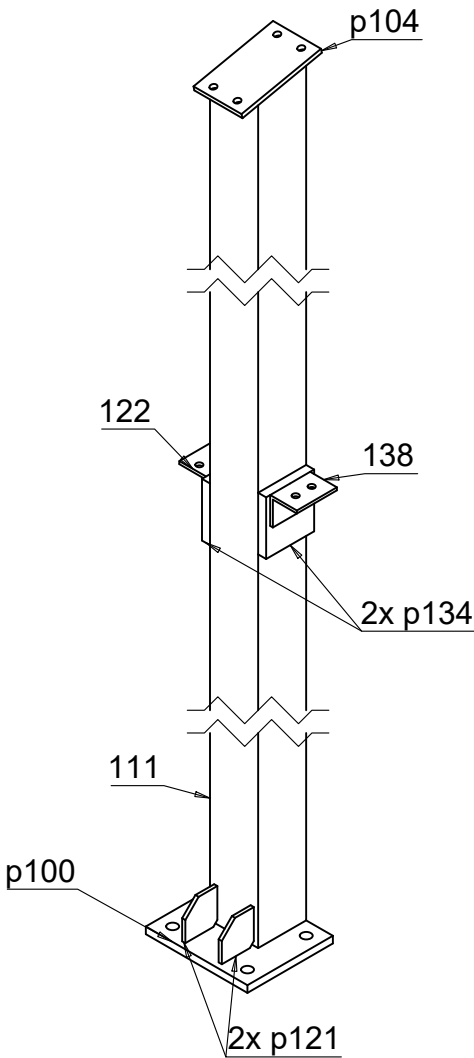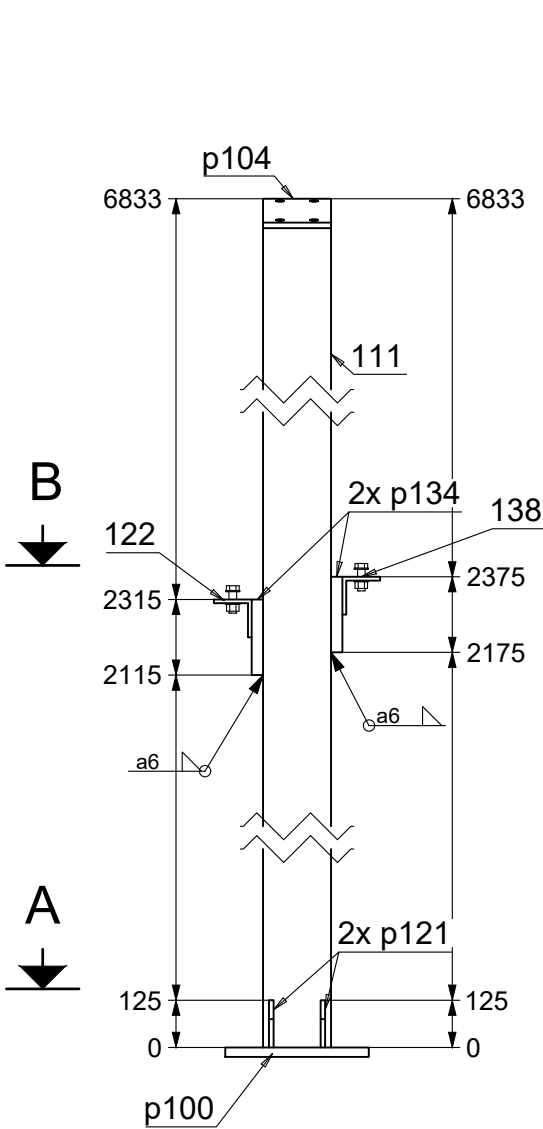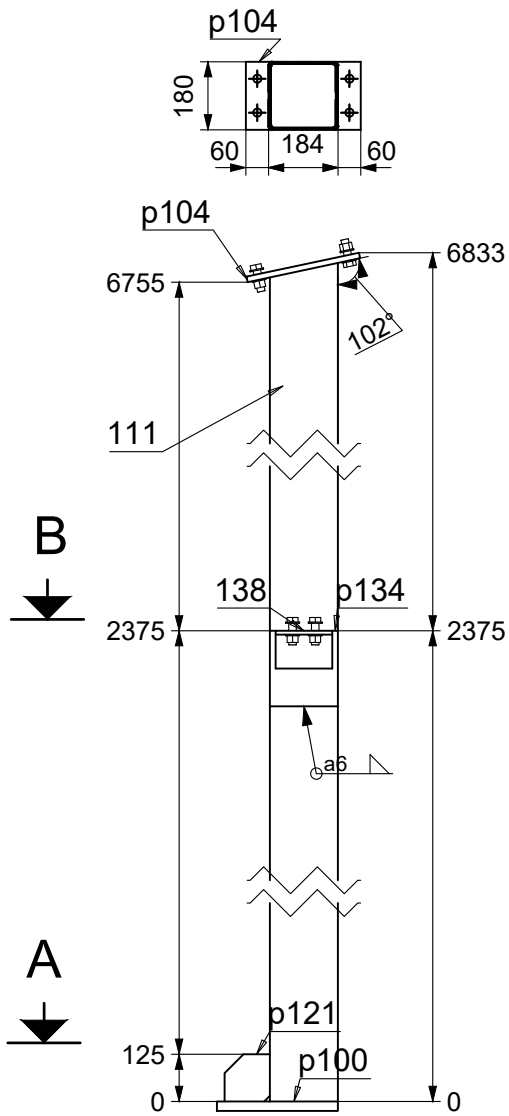


1 tk. RHS180x6x6805 (P2)
S355JR – 1:20

- Märkused:
- Teraselemendid ühendada õmblusega ümber kokkupuute perimeetri.
 - Teraselemendid puhastada: puhastusaste Sa 2 1/2.
 - Keevisliide $z=t+1\text{mm}$, kus t on õhema ühendatava elemendi seina paks kui joonisel ei ole märgitud teisiti.

Tähis	Kate
P3	Krunt+värv

Tähis	Tk.	Kirjeldus	
103	1	RHS180x6	
122	1	L100X10	
138	1	L100X10	
p100	1	PL 25x380x320	
p102	1	PL 15x244.03x180	
p121	2	PL 12x125x120.01	
p134	2	PL 30x200x180	
Sum:	9	Kogu kaal:	241

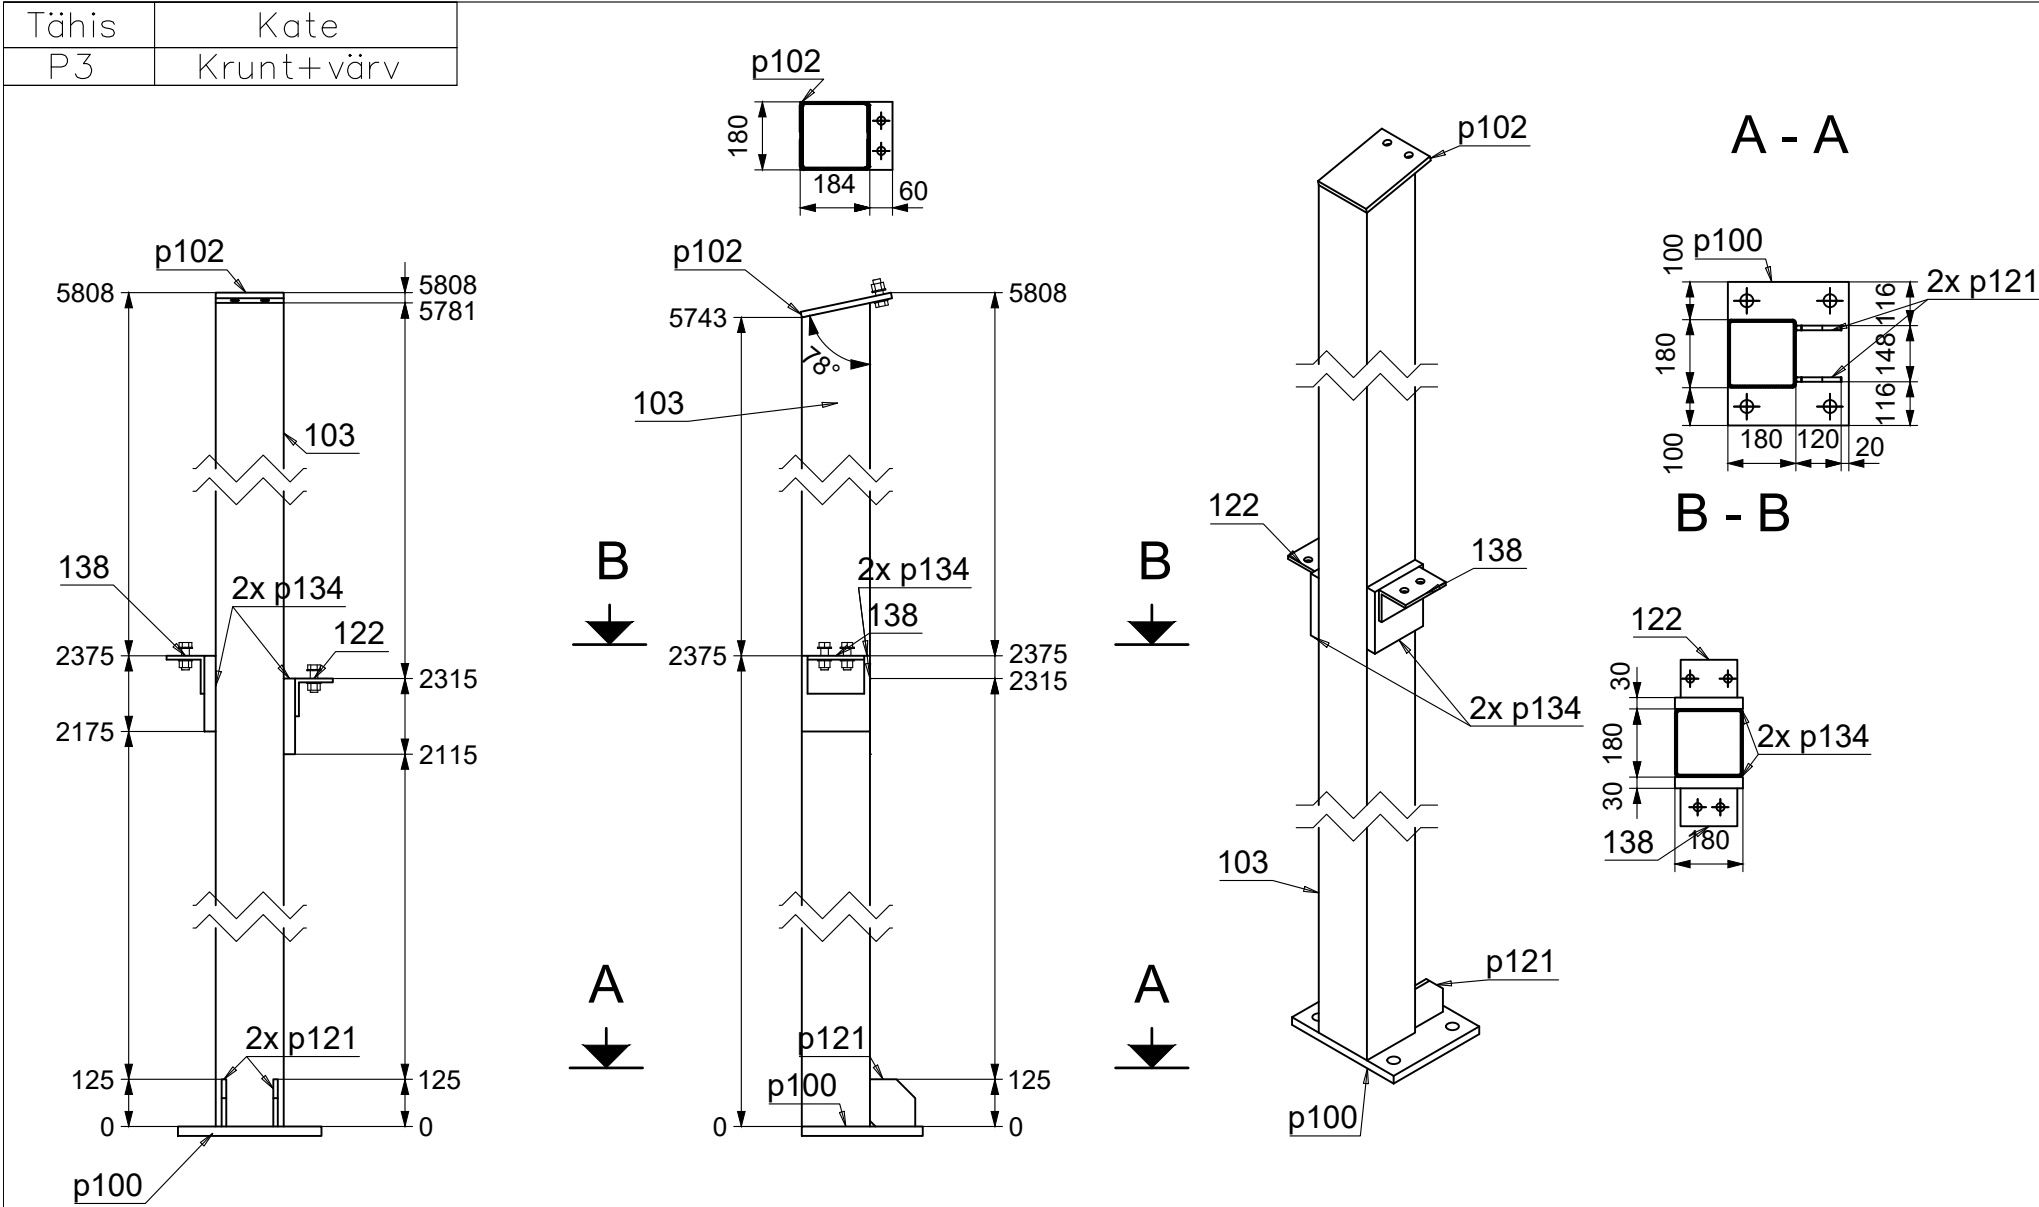


1 tk. RHS180x6x5781 **P3**
S355JR – 1:20

- Märkused:
- Teraselemendid ühendada õmblusega ümber kokkupuute perimeetri.
 - Teraselemendid puhastada: puhastusaste Sa 2 1/2.
 - Keevisliide $z=t+1\text{mm}$, kus t on õhema ühendatava elemendi seinapaksu kui joonisel ei ole märgitud teisiti.

Tähis	Kate
P4	Krunt+värv

Tähis	Tk.	Kirjeldus	
104	1	IPE220	
p105	1	PL 25x350x279.95	
p107	1	PL 15x224.92x180	
Sum:	3	Kogu kaal:	132.9

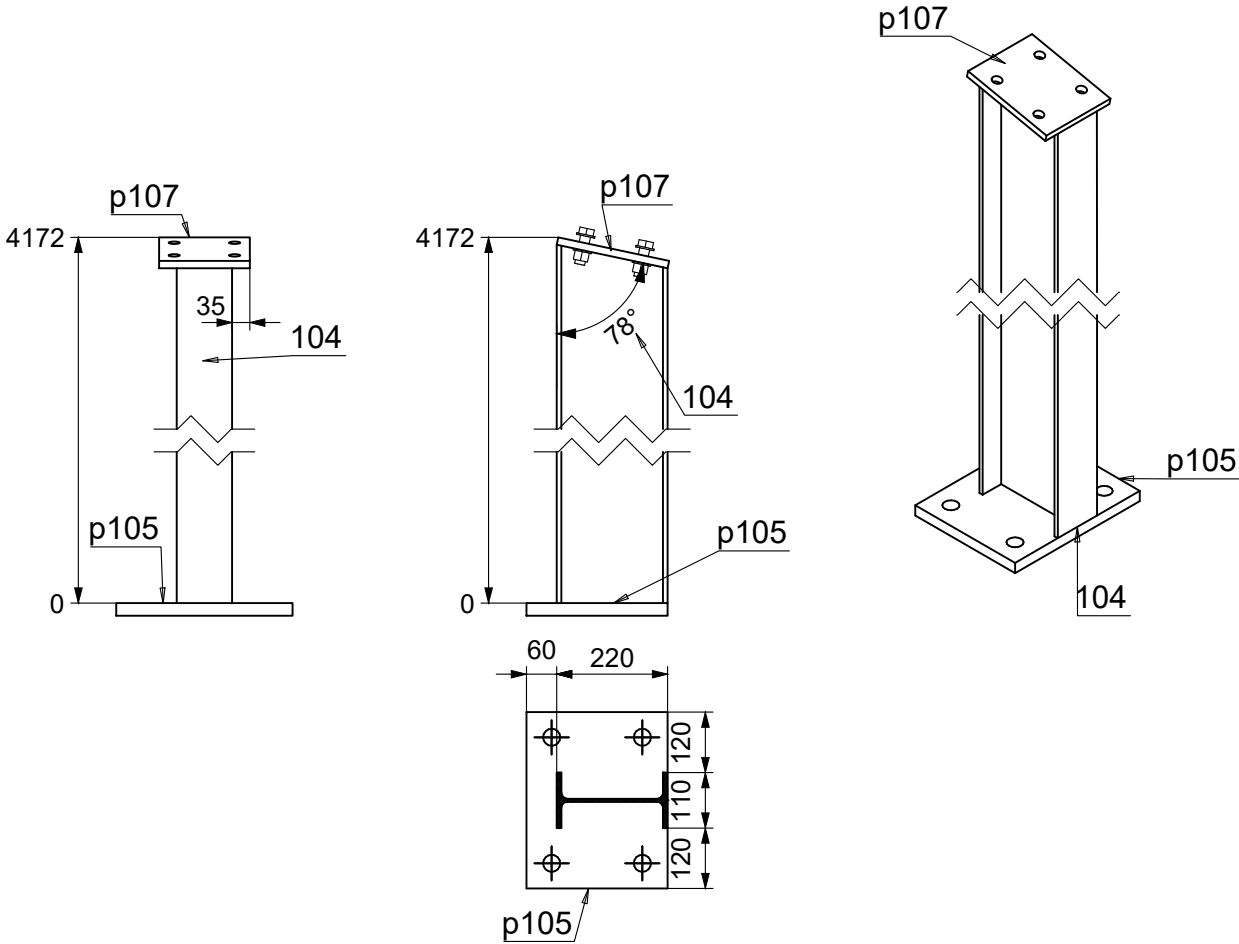

1


tk. IPE220x4157

P4

S355JR – 1:15

- Märkused:
- Teraselemendid ühendada õmblusega ümber kokkupuute perimeetri.
 - Teraselemendid puhastada: puhastusaste Sa 2 1/2.
 - Keevisliide $z=t+1\text{mm}$, kus t on õhema ühendatava elemendi seina paksus; kui joonisel ei ole märgitud teisiti.

Tähis	Kate
P5	Krunt+värv

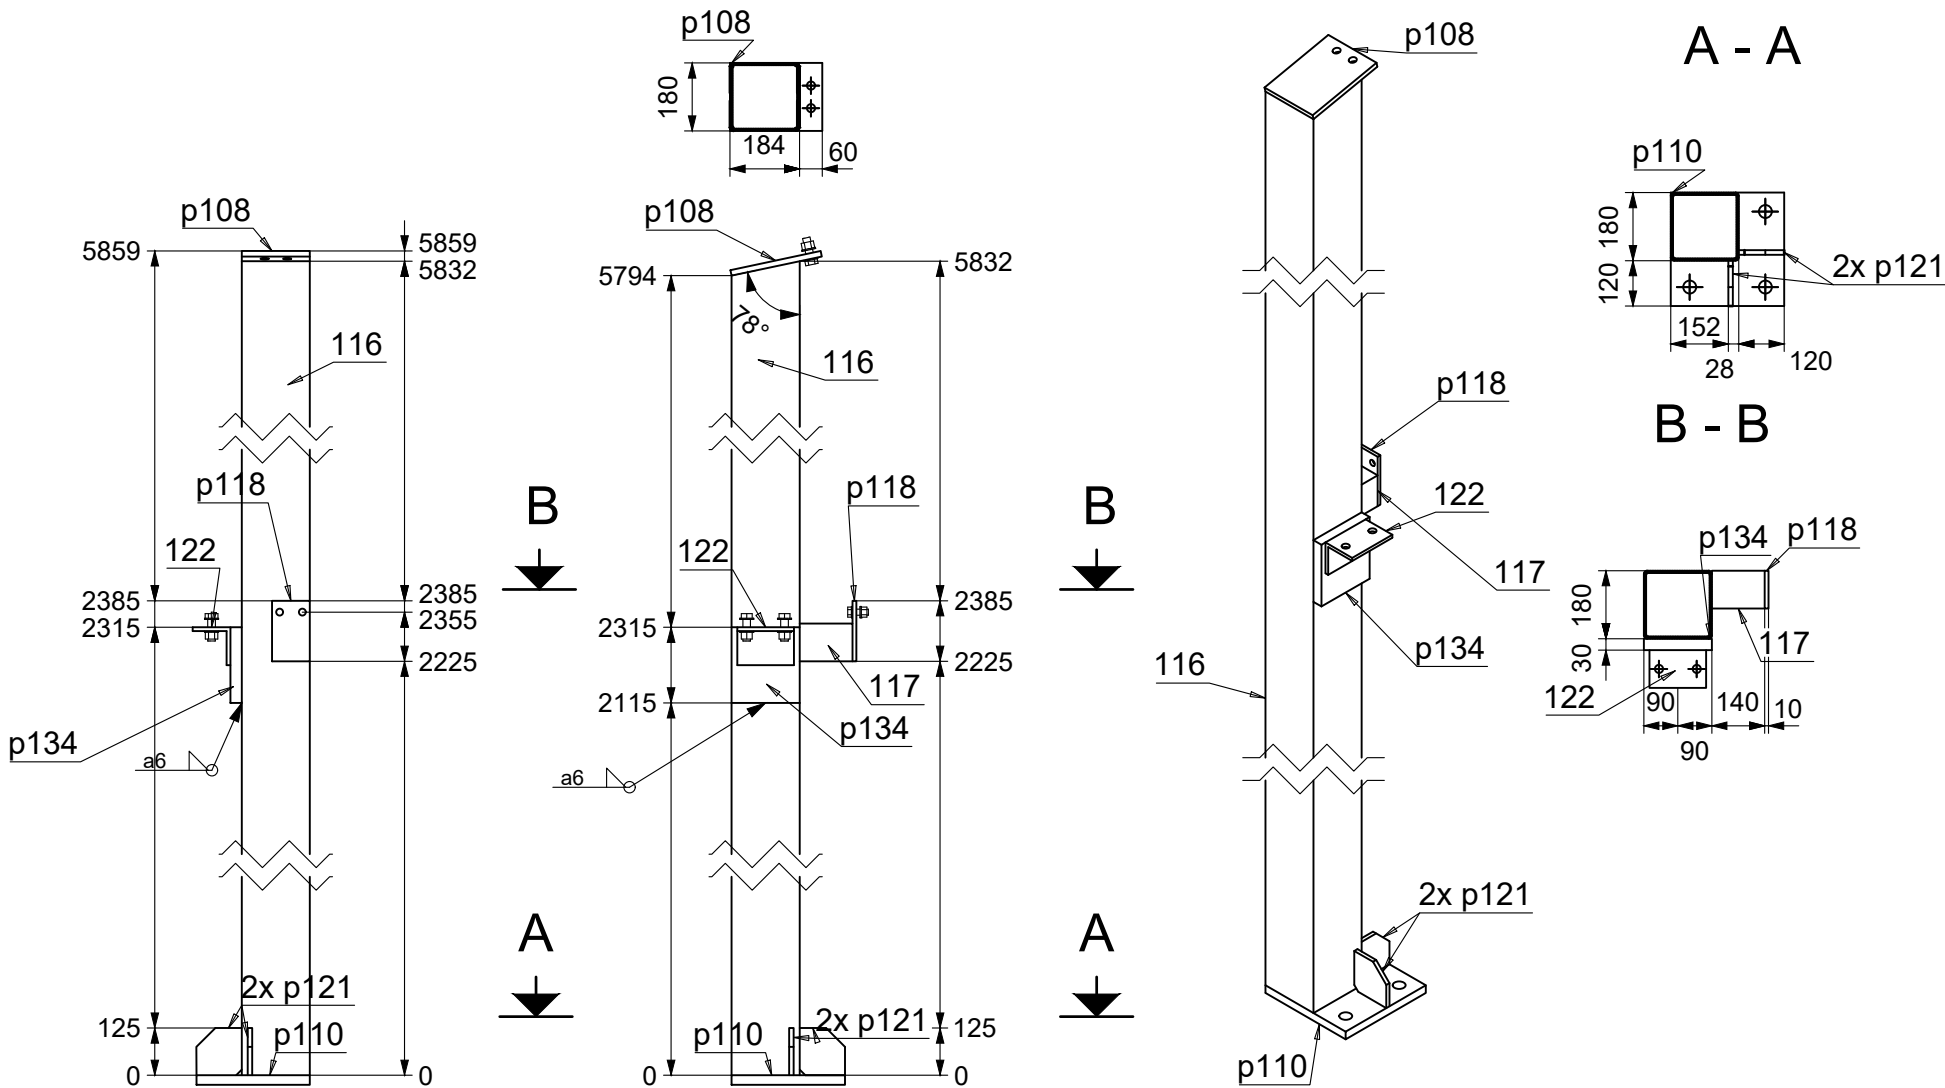

1

tk. RHS180x6x5832

P5



S355JR – 1:20

- Märkused:
- Teraselemendid ühendada õmblusega ümber kokkupuute perimeetri.
 - Teraselemendid puhastada: puhastusaste Sa 2 1/2.
 - Keevisliide z=t+1mm, kus t on õhema ühendatava elemendi seina paksu kui joonisel ei ole märgitud teisiti.

Tähis	Tk.	Kirjeldus	
116	1	RHS180x6	
117	1	RHS100x4	
122	1	L100X10	
p108	1	PL 15x244.03x180	
p110	1	PL 25x300x300	
p118	1	PL 10x160x100	
p121	2	PL 12x125x120.01	
p134	1	PL 30x200x180	
Sum:	9	Kogu kaal:	227

Tähis	Kate
P6	Krunt+värv

Tähis	Tk.	Kirjeldus
116	1	RHS180x6
117	2	RHS100x4
p108	1	PL 15x244.03x180
p110	1	PL 25x300x300
p118	2	PL 10x160x100
p121	2	PL 12x125x120.01
p158	1	PL 10x150x145.11
p160	1	PL 10x300x240
p178	1	PL 15x311.2x170.3
Sum:	12	Kogu kaal: 230.3

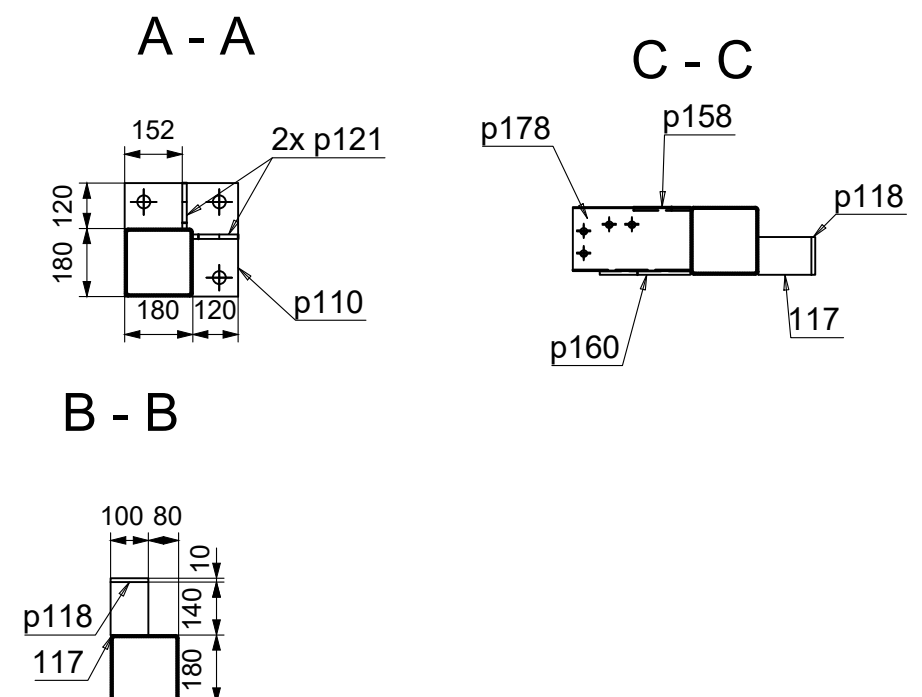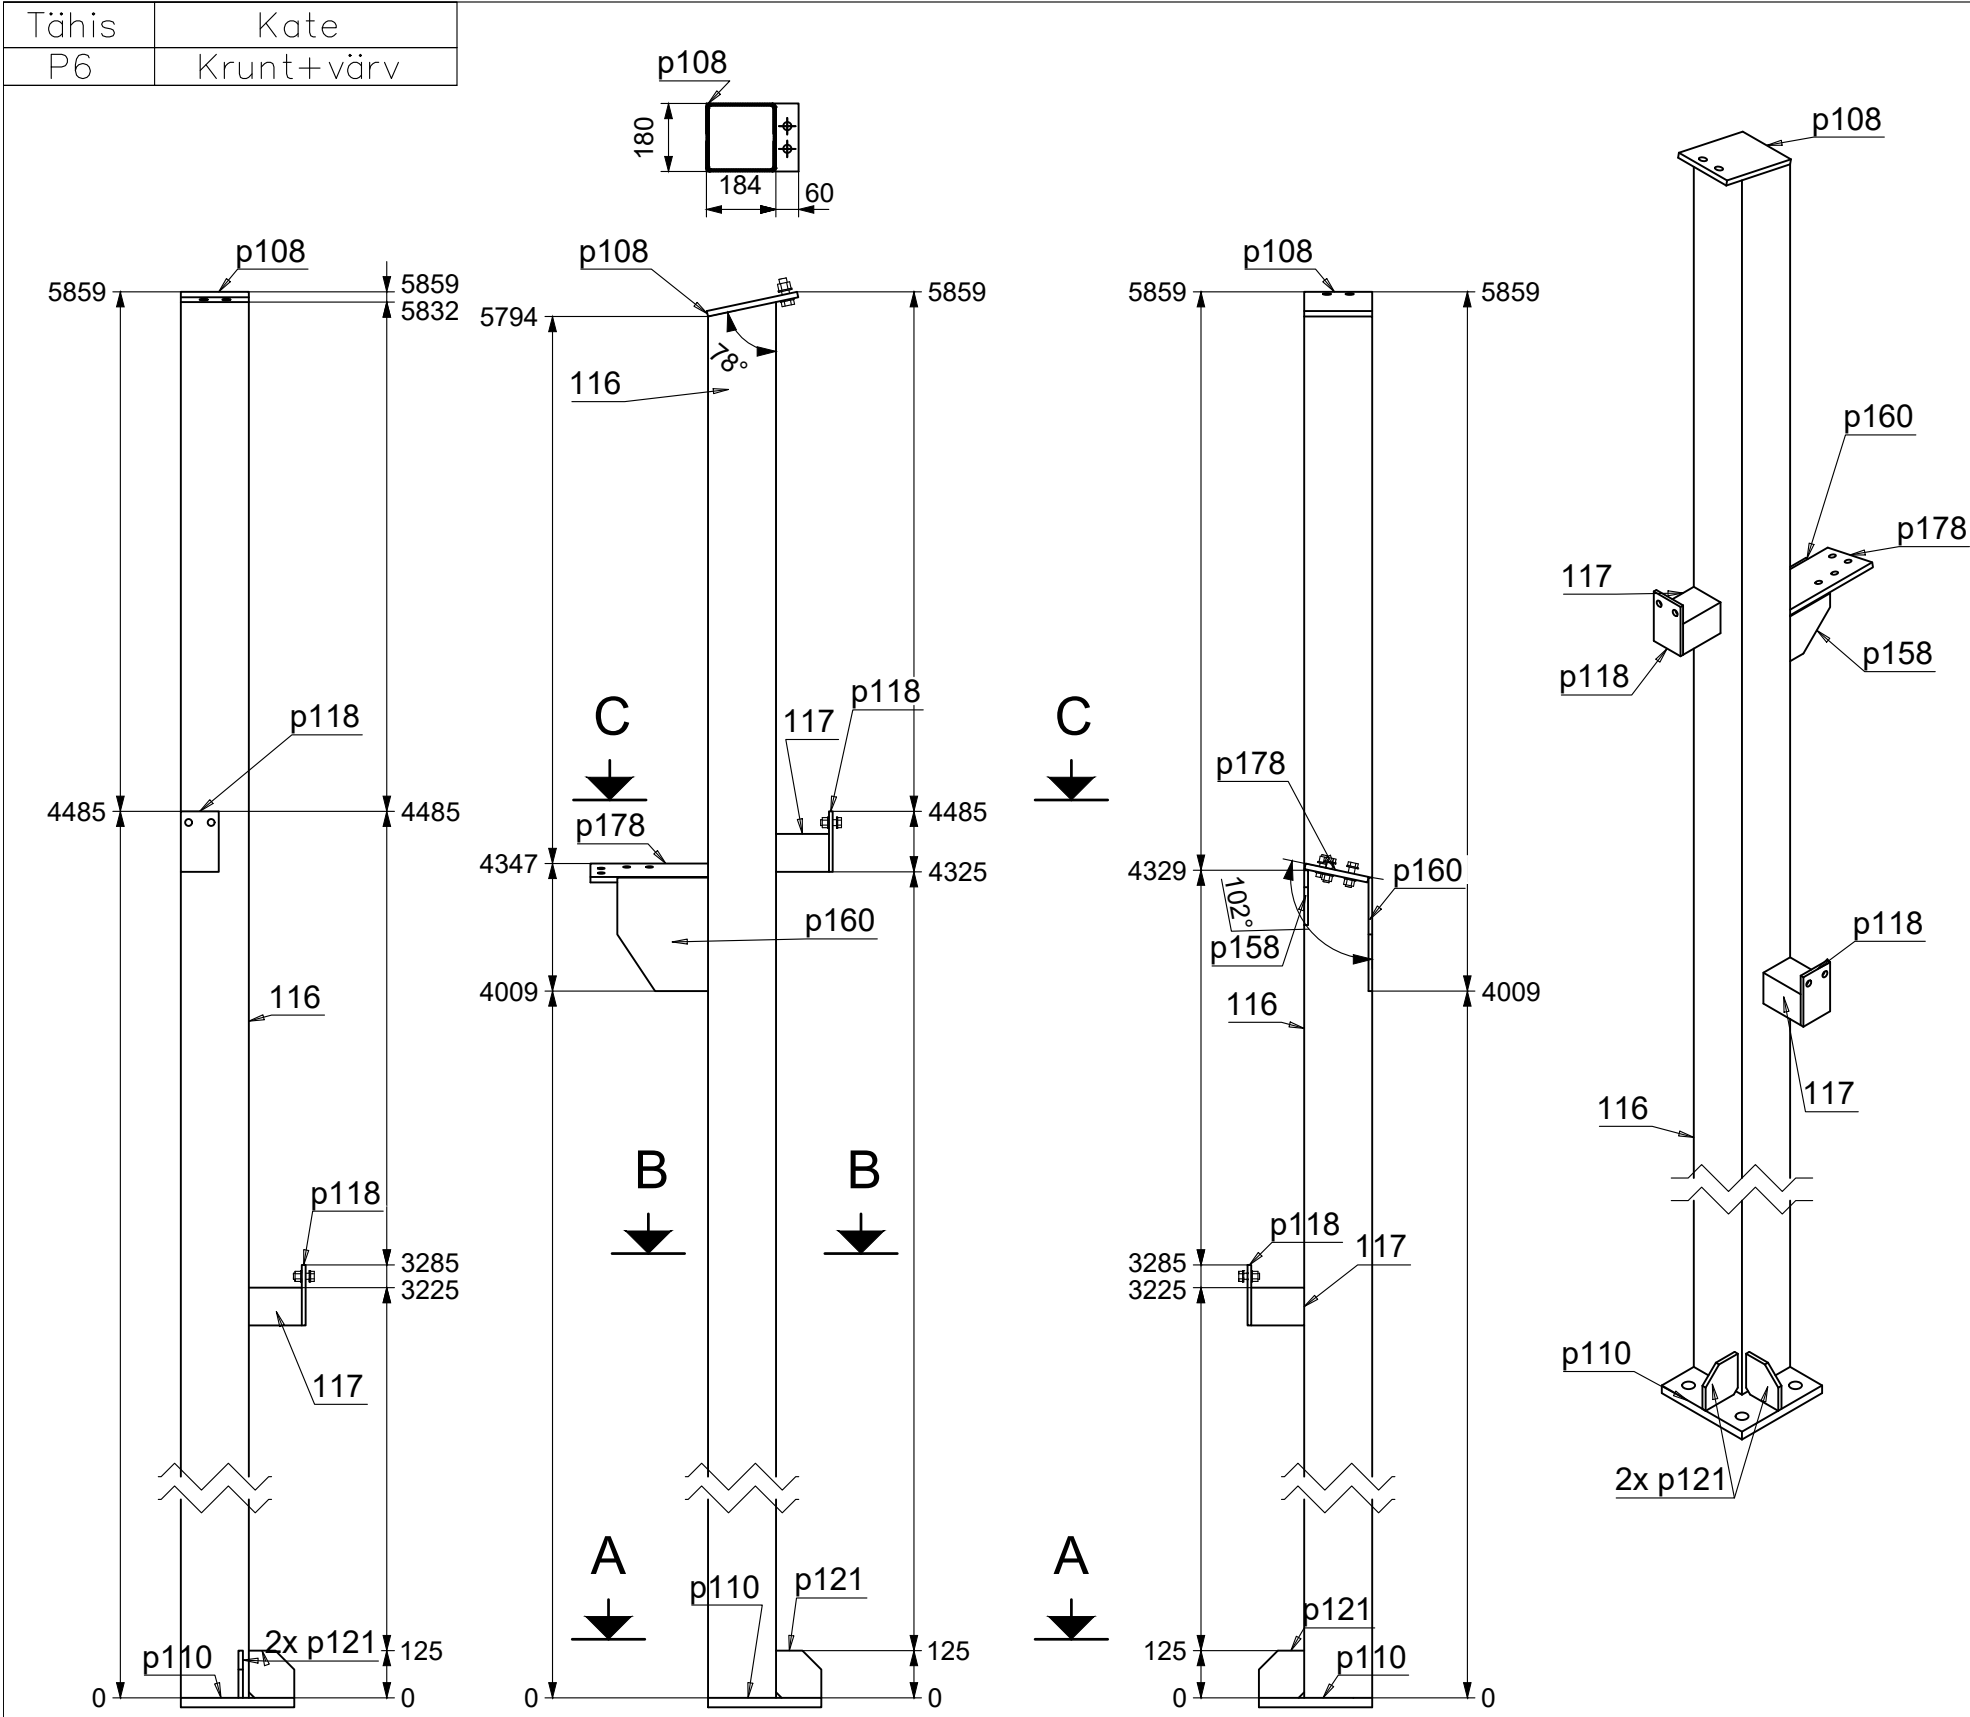


1 tk. RHS180x6x5832 (P6)

S355JR – 1: 20

- Märkused:
- Teraselemendid ühendada õmblusega ümber kokkupuute perimeetri.
 - Teraselemendid puhastada: puhastusaste Sa 2 1/2.
 - Keevisliide $z=t+1\text{mm}$, kus t on õhema ühendatava elemendi seina paksus kui joonisel ei ole märgitud teisiti.

Tähis	Kate
P7	Krunt+värv

Tähis	Tk.	Kirjeldus	
102	1	RHS140x5	
p103	1	PL 20x240x240	
p115	1	PL 15x203.13x140	
Sum:	3	Kogu kaal:	135.2

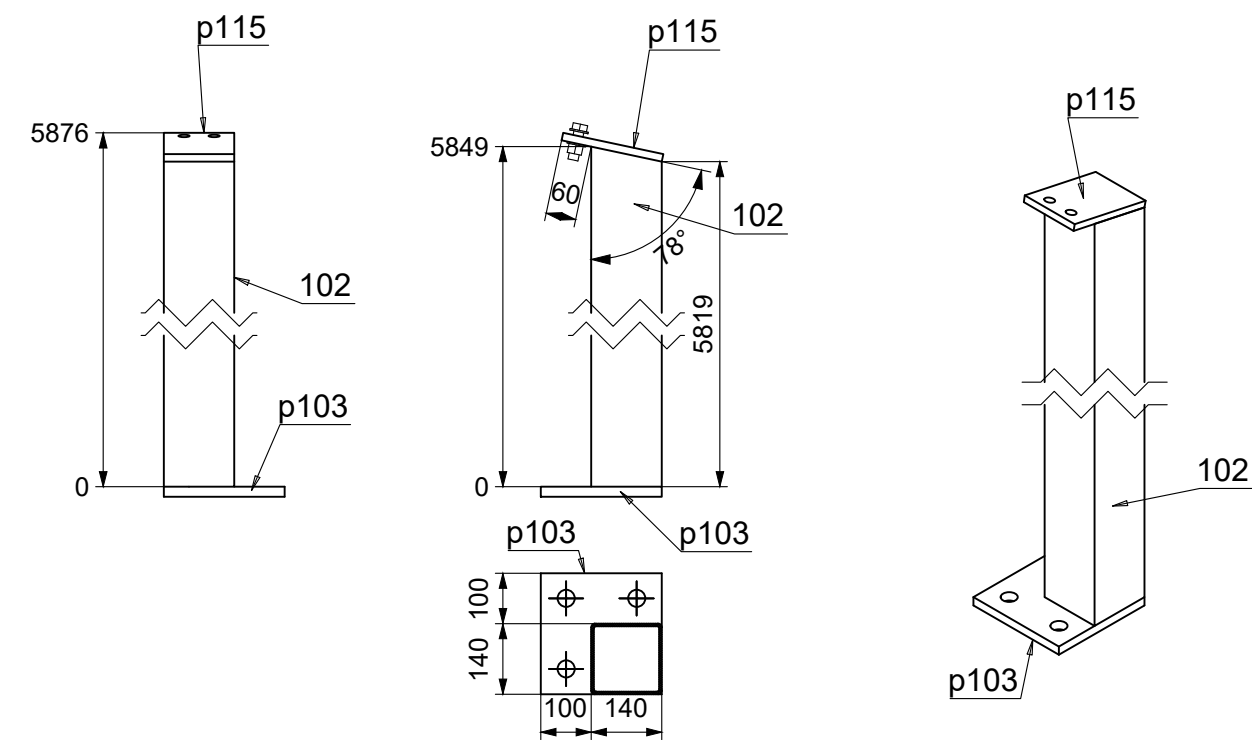

1

tk. RHS140x5x5849




P7

S355JR – 1:15

- Märkused:
- Teraselemendid ühendada õmblusega ümber kokkupuute perimeetri.
 - Teraselemendid puhastada: puhastusaste Sa 2 1/2.
 - Keevisliide $z=t+1\text{mm}$, kus t on õhema ühendatava elemendi seina paksu kui joonisel ei ole märgitud teisiti.

Tähis	Kate
P8	Krunt+värv

Tähis	Tk.	Kirjeldus	
102	1	RHS140x5	
108	1	RHS100x3	
109	1	RHS100x3	
139	1	FL100X10	
p103	1	PL 20x240x240	
p115	1	PL 15x203.13x140	
p166	1	PL 15x330.29x211.18	
Sum:	7	Kogu kaal:	179.3

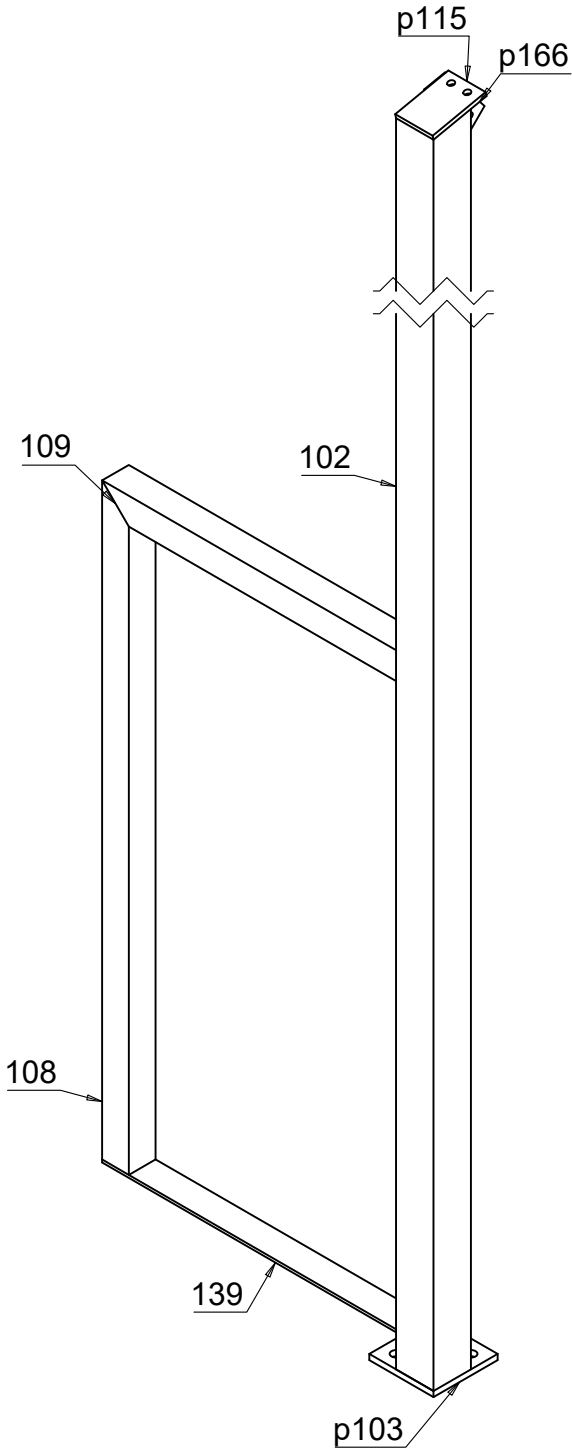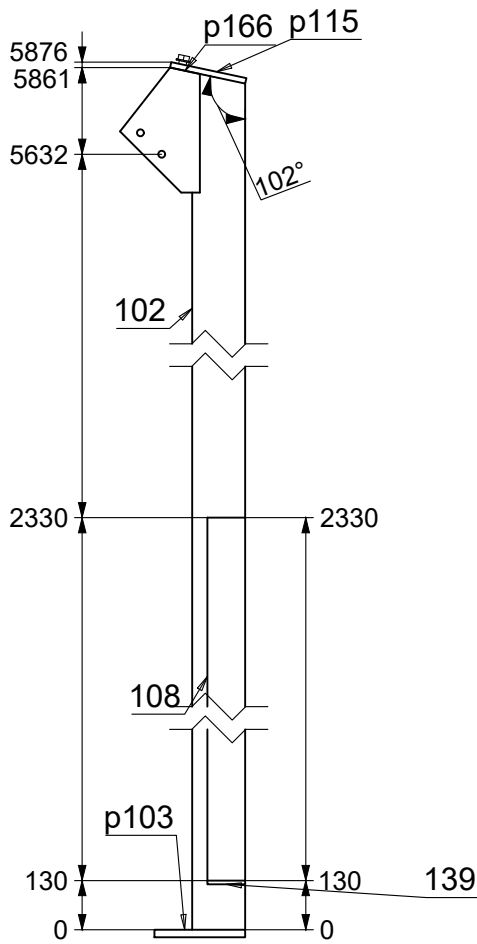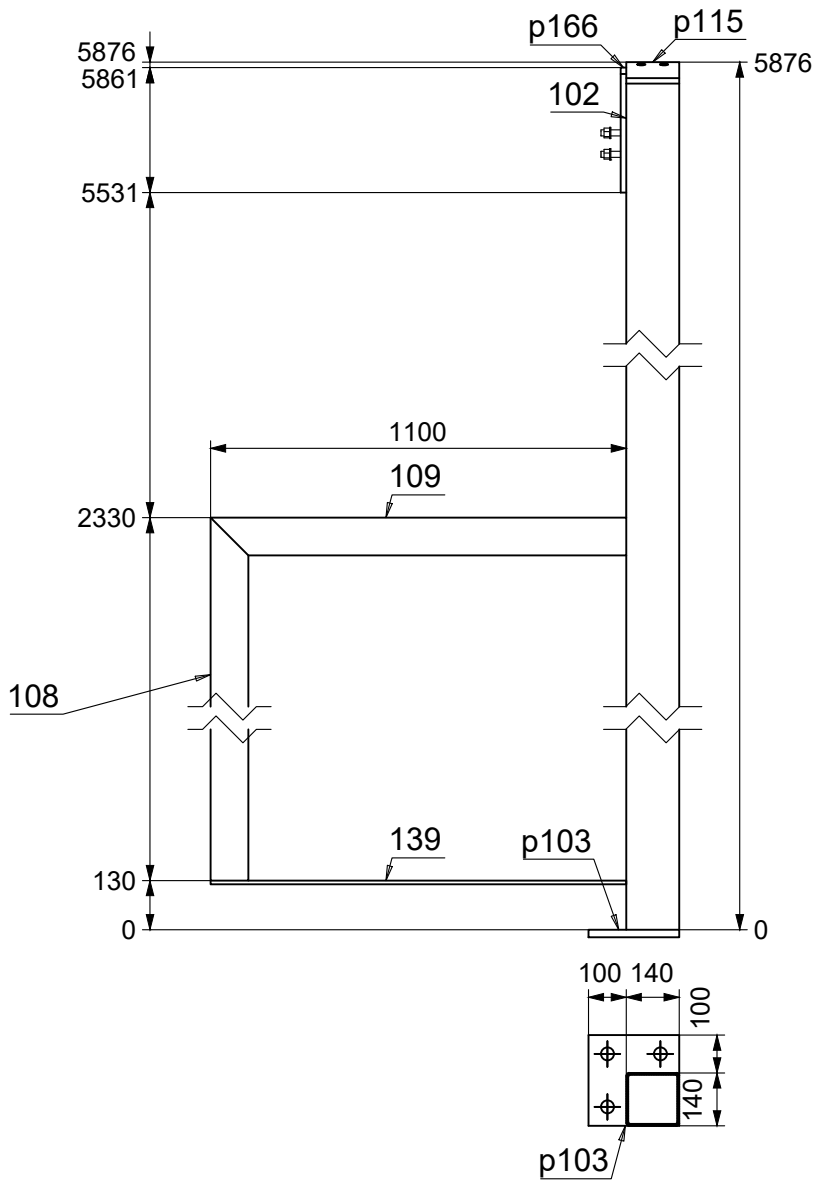

tk. RHS140x5x5849


P8

S355JR – 1: 20

Märkused:

- Teraselemendid ühendada õmblusega ümber kokkupuute perimeetri.
- Teraselemendid puhastada: puhastusaste Sa 2 1/2.
- Keevisliide $z=t+1\text{mm}$, kus t on õhema ühendatava elemendi seinapaksu: kui joonisel ei ole märgitud teisiti.

Tähis	Kate
P10	Krunt+värv

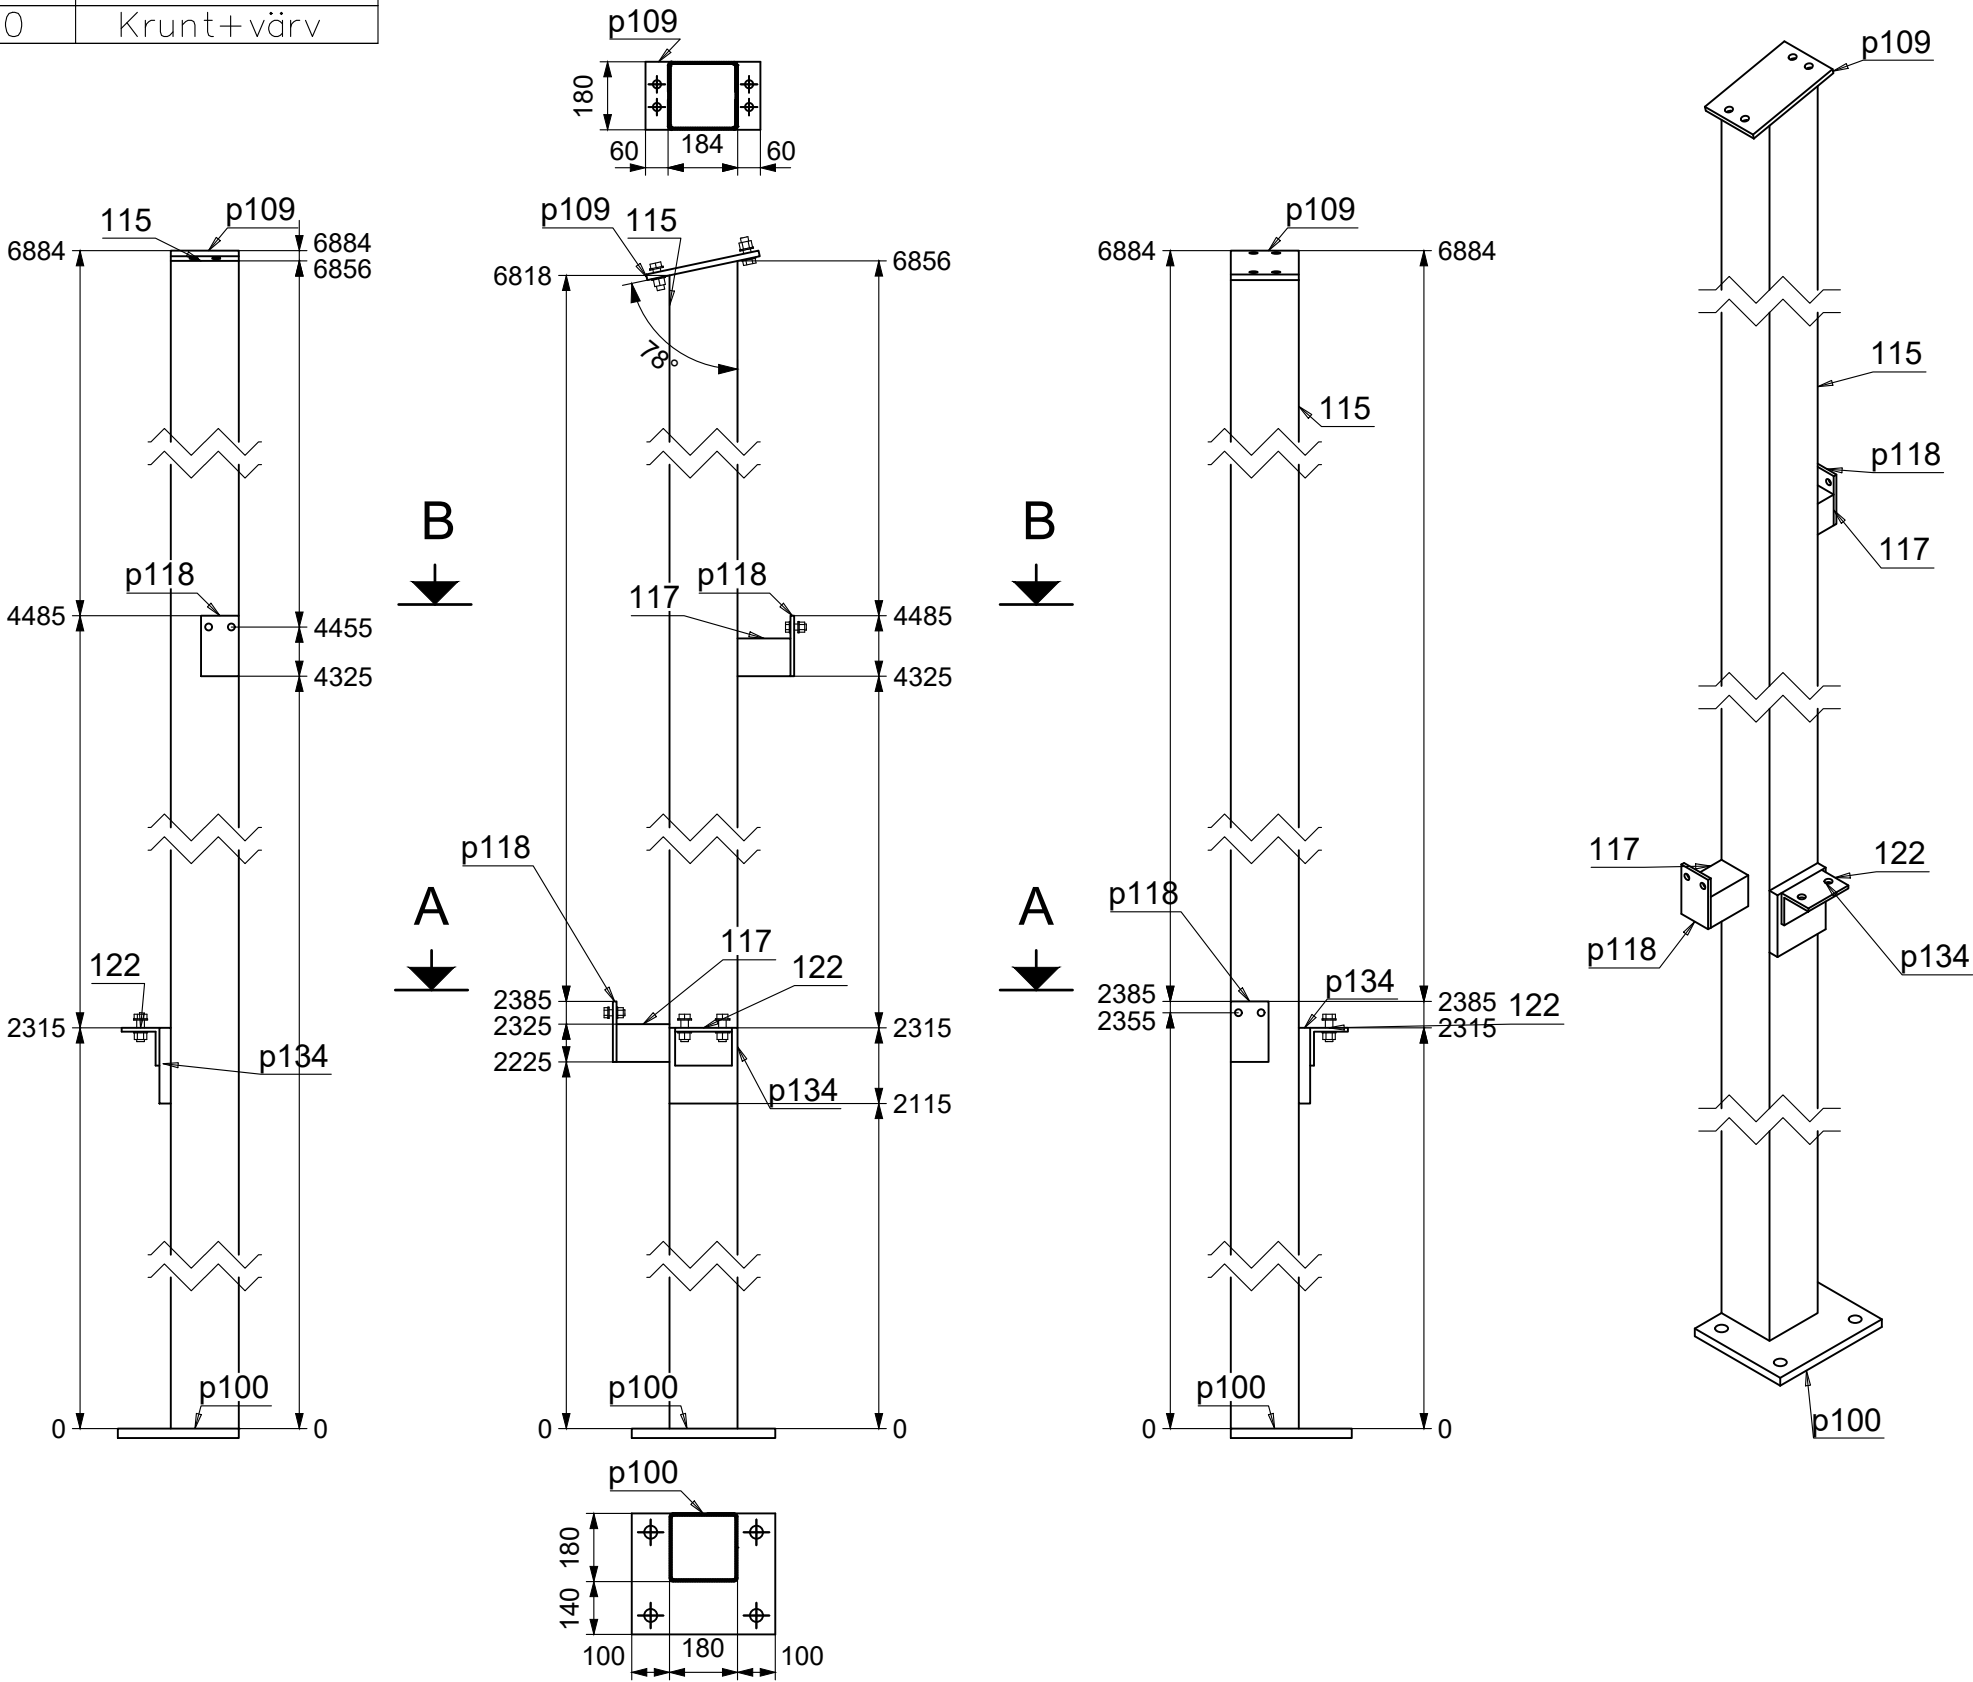


1 tk. RHS180x6x6856

P10

S355JR – 1:20


- Märkused:
- Teraselemendid ühendada õmblusega ümber kokkupuute perimeetri.
 - Teraselemendid puhastada: puhastusaste Sa 2 1/2.
 - Keevisliide z=t+1mm, kus t on õhema ühendatava elemendi seina paksu kui joonisel ei ole märgitud teisiti.

Tähis	Tk.	Kirjeldus	
115	1	RHS180x6	
117	2	RHS100x4	
122	1	L100X10	
p100	1	PL 25x380x320	
p109	1	PL 15x304.03x180	
p118	2	PL 10x160x100	
p134	1	PL 30x200x180	
Sum:	9	Kogu kaal:	266.6

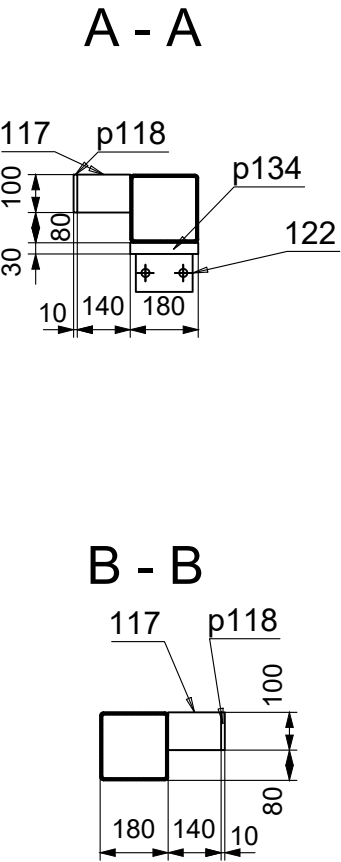

Tähis	Kate
P11	Krunt+värv

Tähis	Tk.	Kirjeldus	
192	1	RHS100x4	
p118	2	PL 10x160x100	
Sum:	3	Kogu kaal:	31

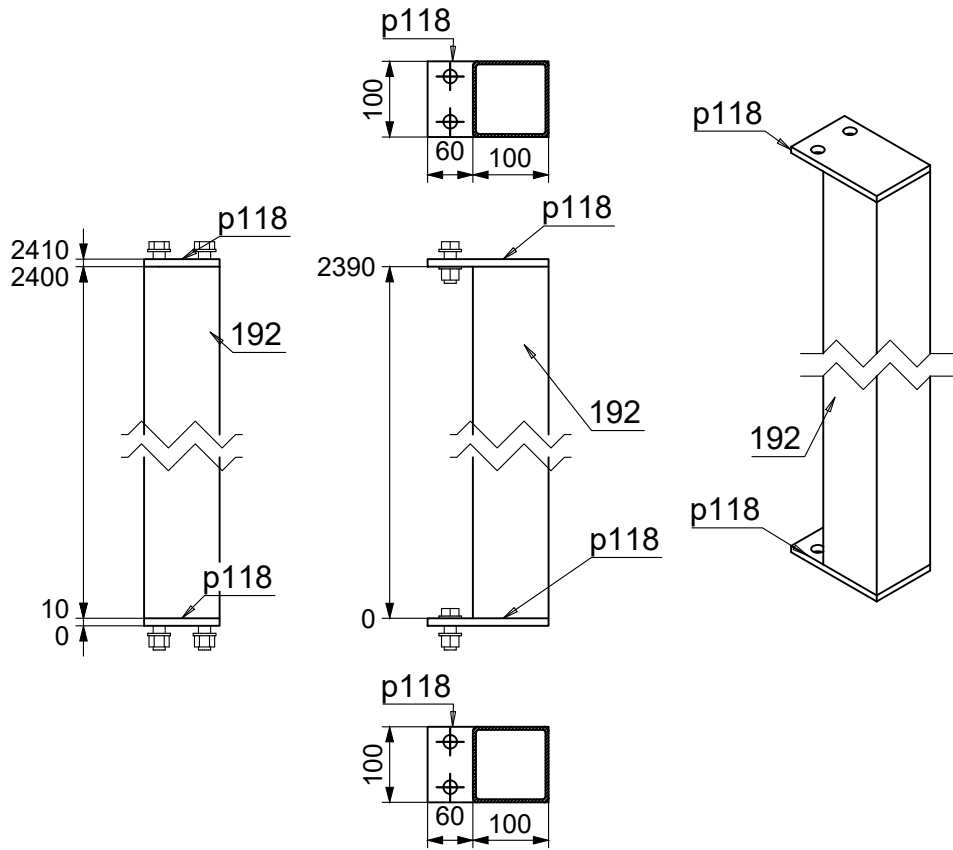

1

tk. RHS100x4x2390


P11

S355JR – 1:10

- Märkused:
- Teraselemendid ühendada õmblusega ümber kokkupuute perimeetri.
 - Teraselemendid puhastada: puhastusaste Sa 2 1/2.
 - Keevisliide z=t+1mm, kus t on õhema ühendatava elemendi seinapaksus, kui joonisel ei ole märgitud teisiti.

Tähis	Kate
P12	Krunt+värv

Tähis	Tk.	Kirjeldus	
133	1	RHS140x5	
p103	1	PL 20x240x240	
p115	1	PL 15x203.13x140	
p174	1	PL 15x183.73x162.4	
Sum:	4	Kogu kaal:	106.1

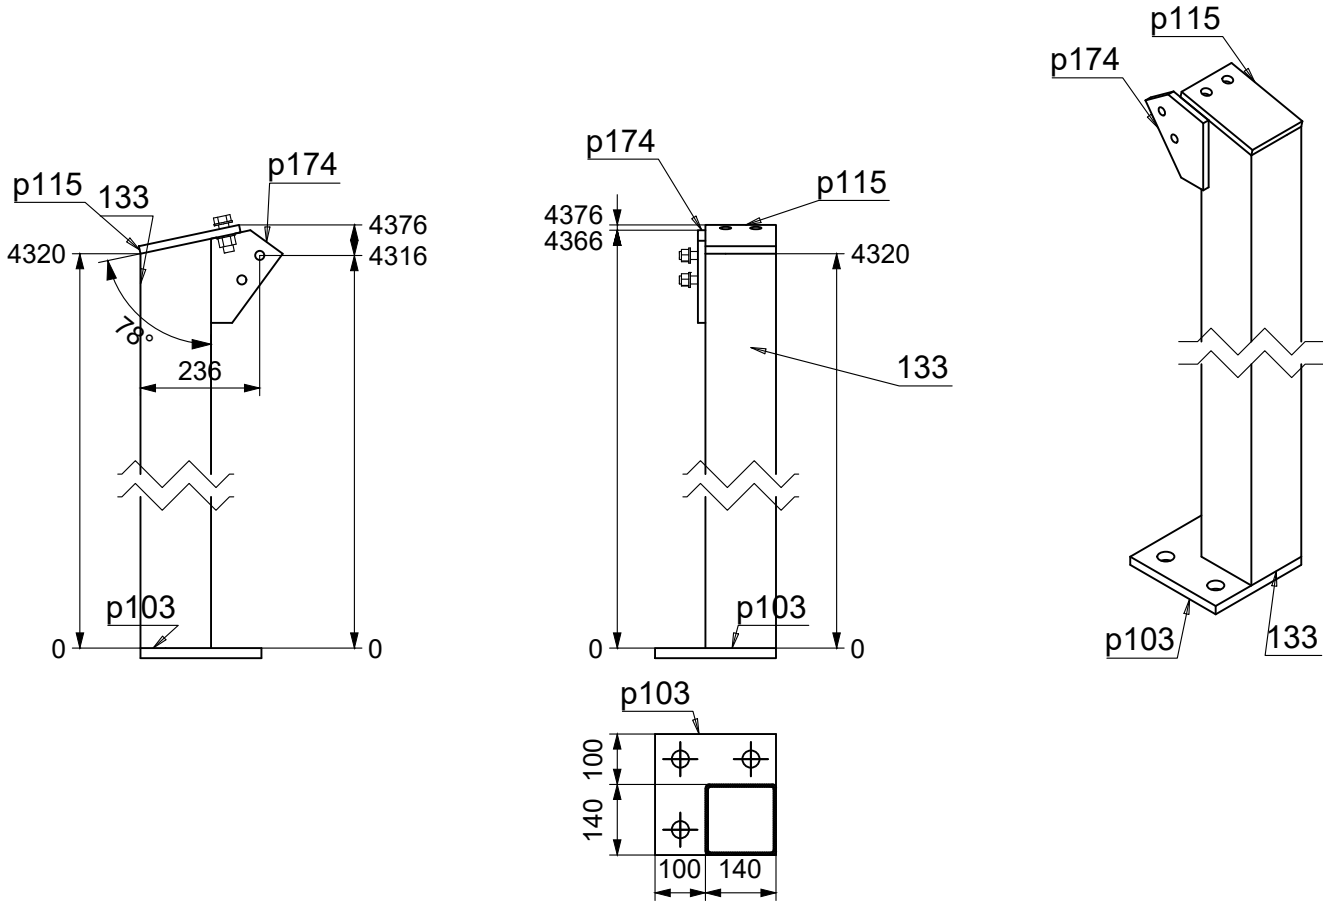

1

tk. RHS140x5x4349


P12

S355JR – 1:15

- Märkused:
- Teraselemendid ühendada õmblusega ümber kokkupuute perimeetri.
 - Teraselemendid puhastada: puhastusaste Sa 2 1/2.
 - Keevisliide $z=t+1\text{mm}$, kus t on õhema ühendatava elemendi seina paksu: kui joonisel ei ole märgitud teisiti.

Tähis	Kate
P13	Krunt+värv

Tähis	Tk.	Kirjeldus	
117	1	RHS100x4	
133	1	RHS140x5	
p103	1	PL 20x240x240	
p115	1	PL 15x203.13x140	
p118	1	PL 10x160x100	
Sum:	5	Kogu kaal:	105.1

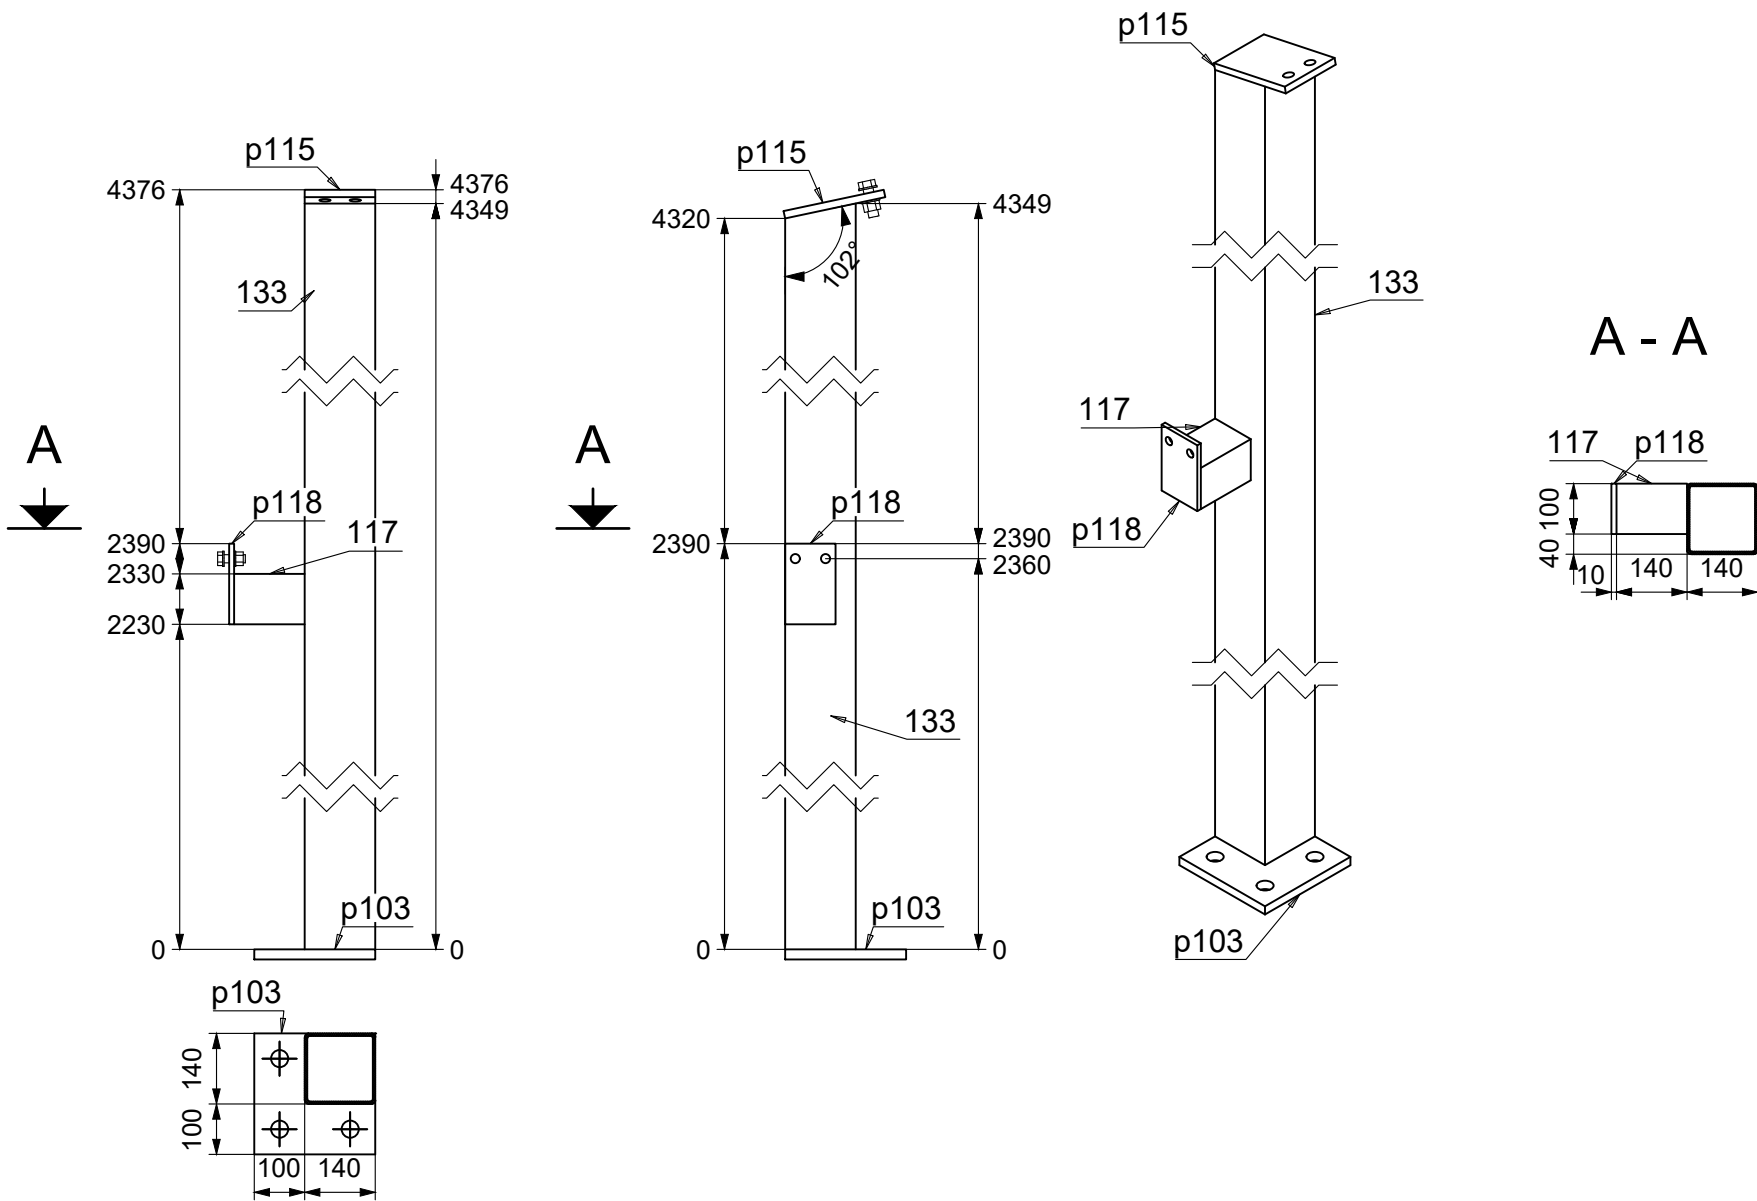


1 tk. RHS140x5x4349 **P13**

S355JR – 1:15

- Märkused:
- Teraselemendid ühendada õmblusega ümber kokkupuute perimeetri.
 - Teraselemendid puhastada: puhastusaste Sa 2 1/2.
 - Keevisliide $z=t+1\text{mm}$, kus t on õhema ühendatava elemendi seinapaks, kui joonisel ei ole märgitud teisiti.

Tähis	Kate
P15	Krunt+värv

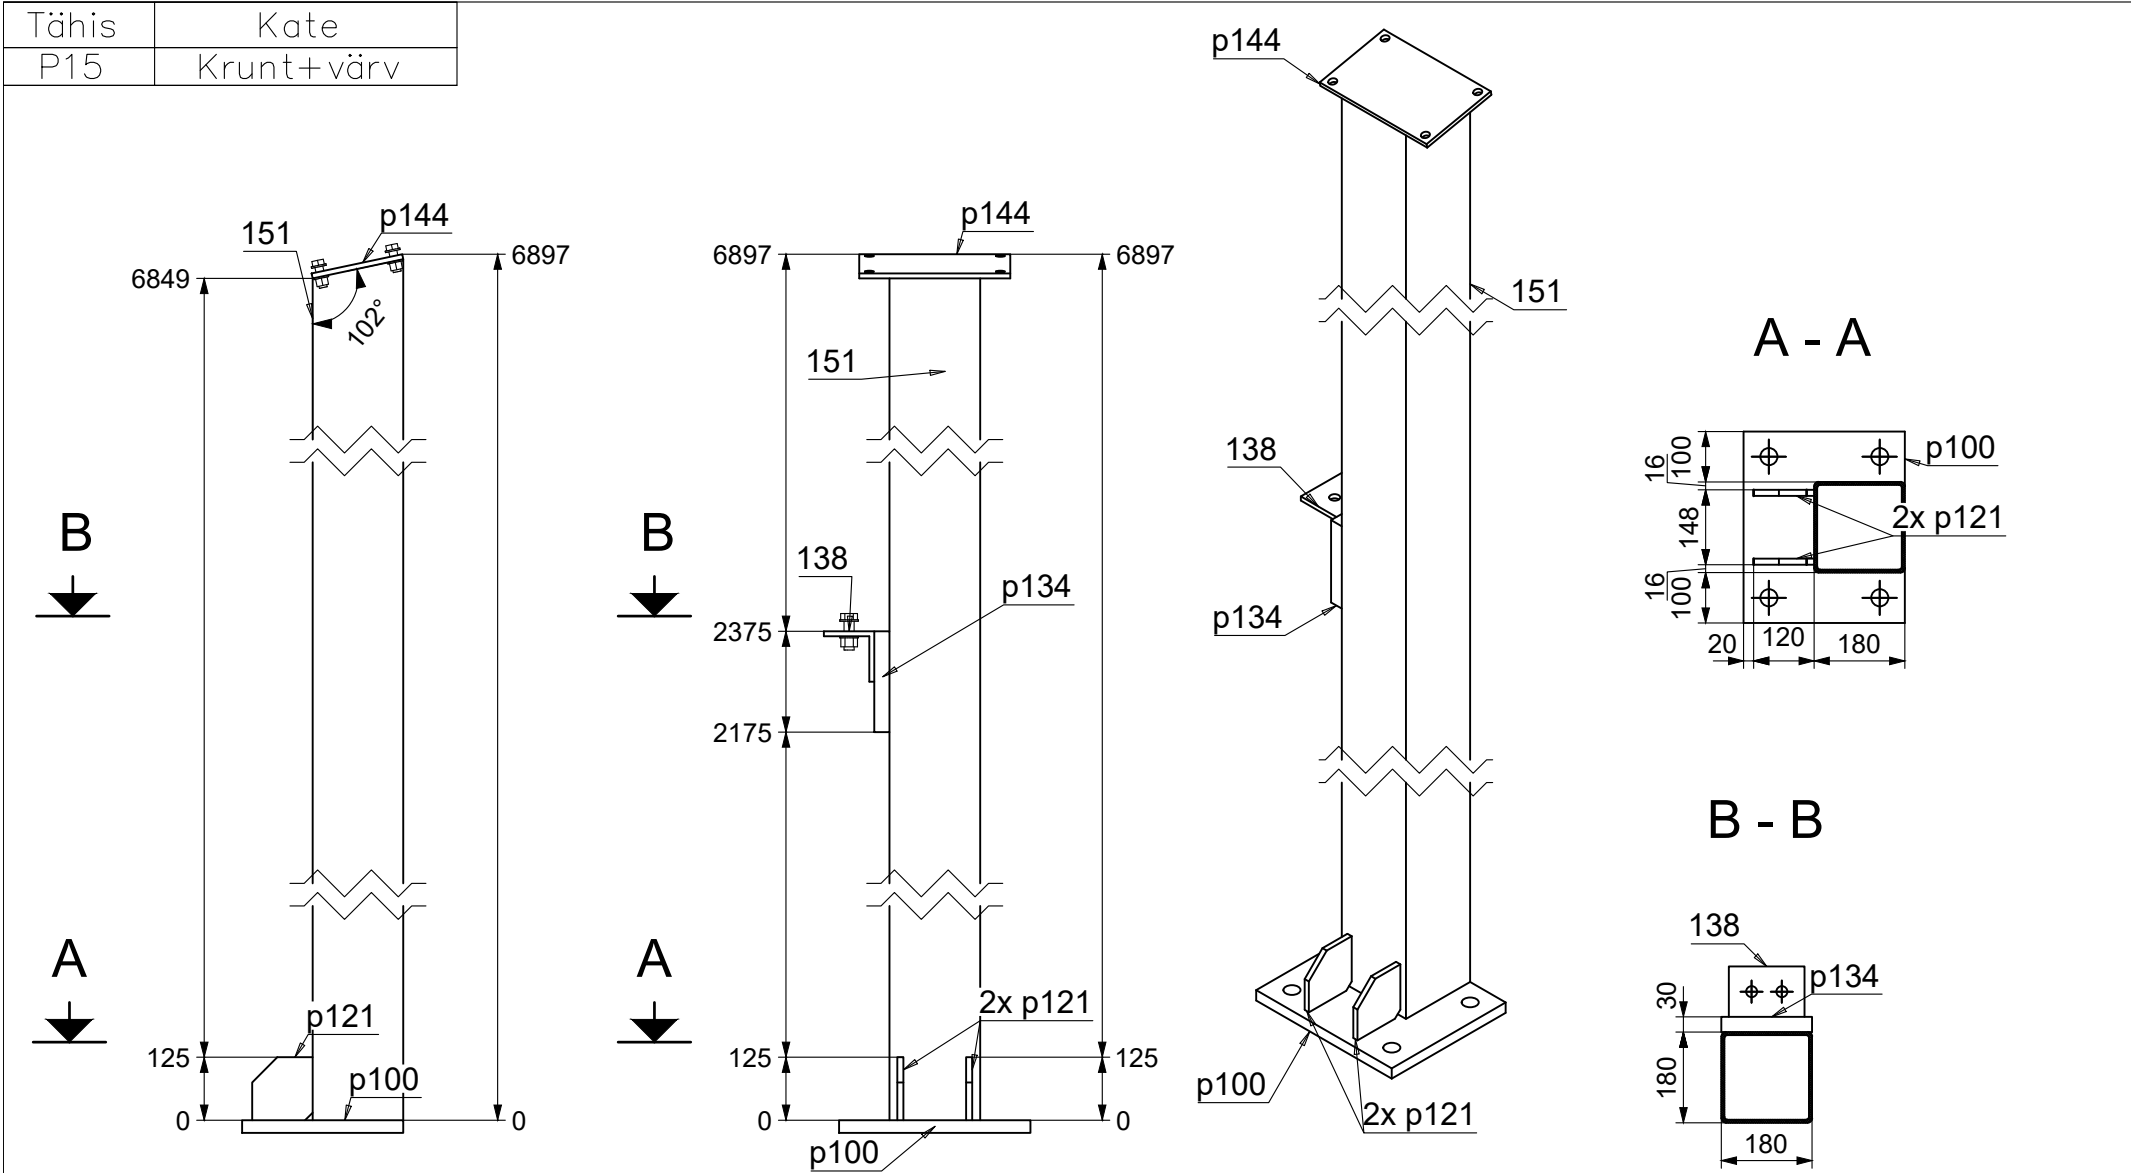

Tähis	Tk.	Kirjeldus	
138	1	L100X10	
151	1	RHS180x6	
p100	1	PL 25x380x320	
p121	2	PL 12x125x120.01	
p134	1	PL 30x200x180	
p144	1	PL 10x300x184.02	
Sum:	7	Kogu kaal:	265.3

1

tk. RHS180x6x6887



P15

S355JR – 1:15

- Märkused:
- Teraselemendid ühendada õmblusega ümber kokkupuute perimeetri.
 - Teraselemendid puhastada: puhastusaste Sa 2 1/2.
 - Keevisliide z=t+1mm, kus t on õhema ühendatava elemendi seina paksus, kui joonisel ei ole märgitud teisiti.

Tähis	Kate
P16	Krunt+värv

Tähis	Tk.	Kirjeldus	
148	1	RHS140x5	
p105	1	PL 25x350x279.95	
p117	1	PL 15x263.13x140	
p121	2	PL 12x125x120.01	
p175	1	PL 15x235.64x154.89	
Sum:	6	Kogu kaal:	146

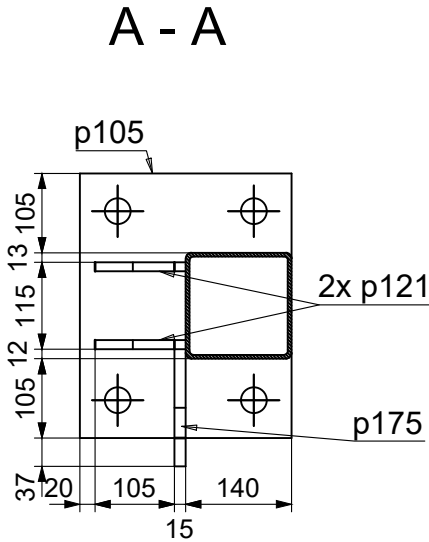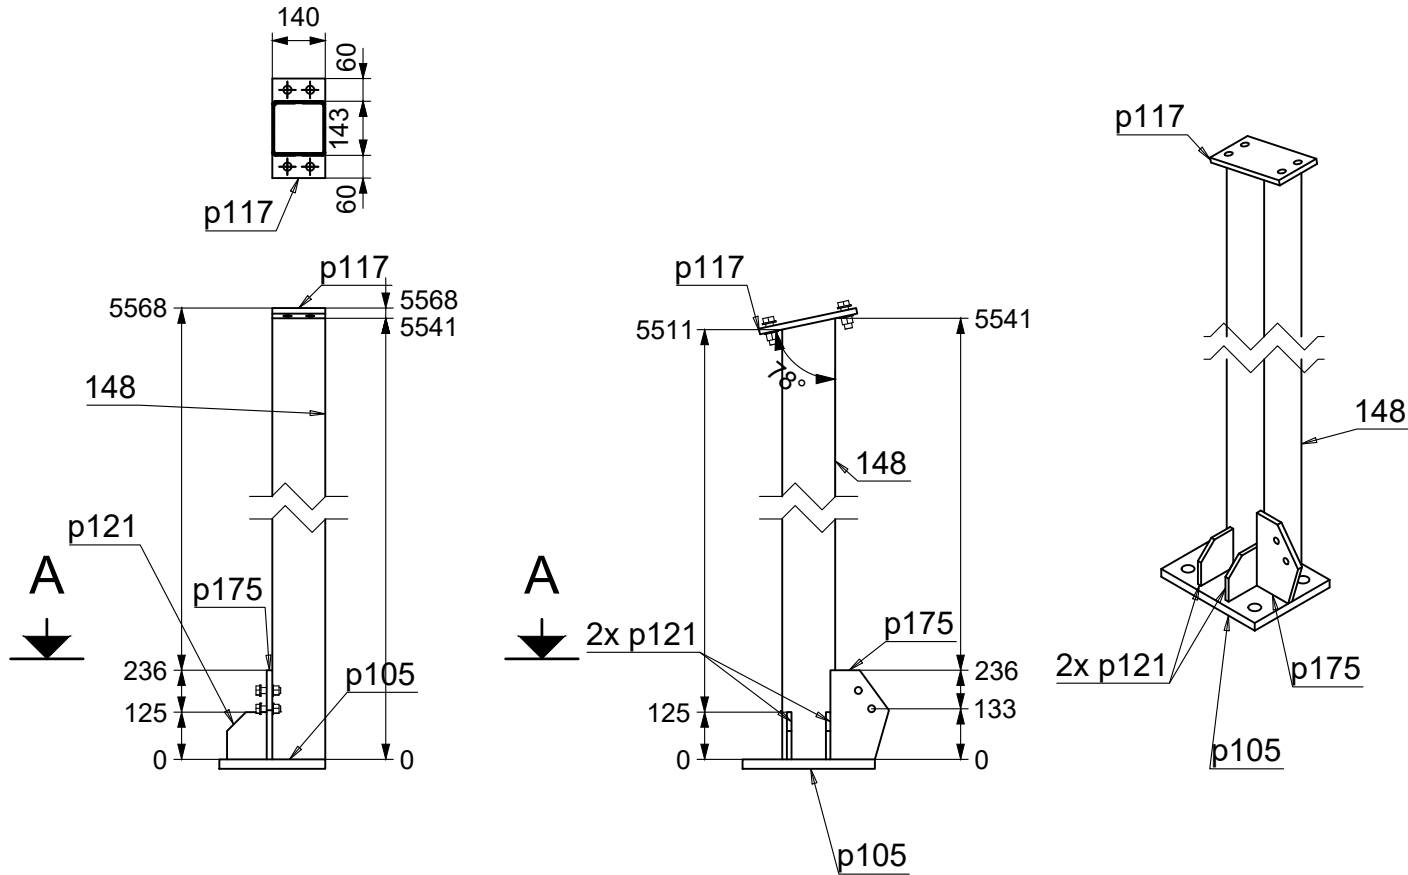

1 tk. RHS140x5x5541


P16

S355JR – 1: 20

- Märkused:
- Teraselemendid ühendada õmblusega ümber kokkupuute perimeetri.
 - Teraselemendid puhastada: puhastusaste Sa 2 1/2.
 - Keevisliide $z=t+1\text{mm}$, kus t on õhema ühendatava elemendi seina pak kui joonisel ei ole märgitud teisiti.

Tähis	Kate
P17	Krunt+värv

Tähis	Tk.	Kirjeldus	
100	1	IPE300	
p112	1	PL 15x306.7x180	
p113	1	PL 30x420x240	
p149	1	PL 10x276.6x160	
p177	1	PL 15x276x186.7	
Sum:	5	Kogu kaal:	278.9

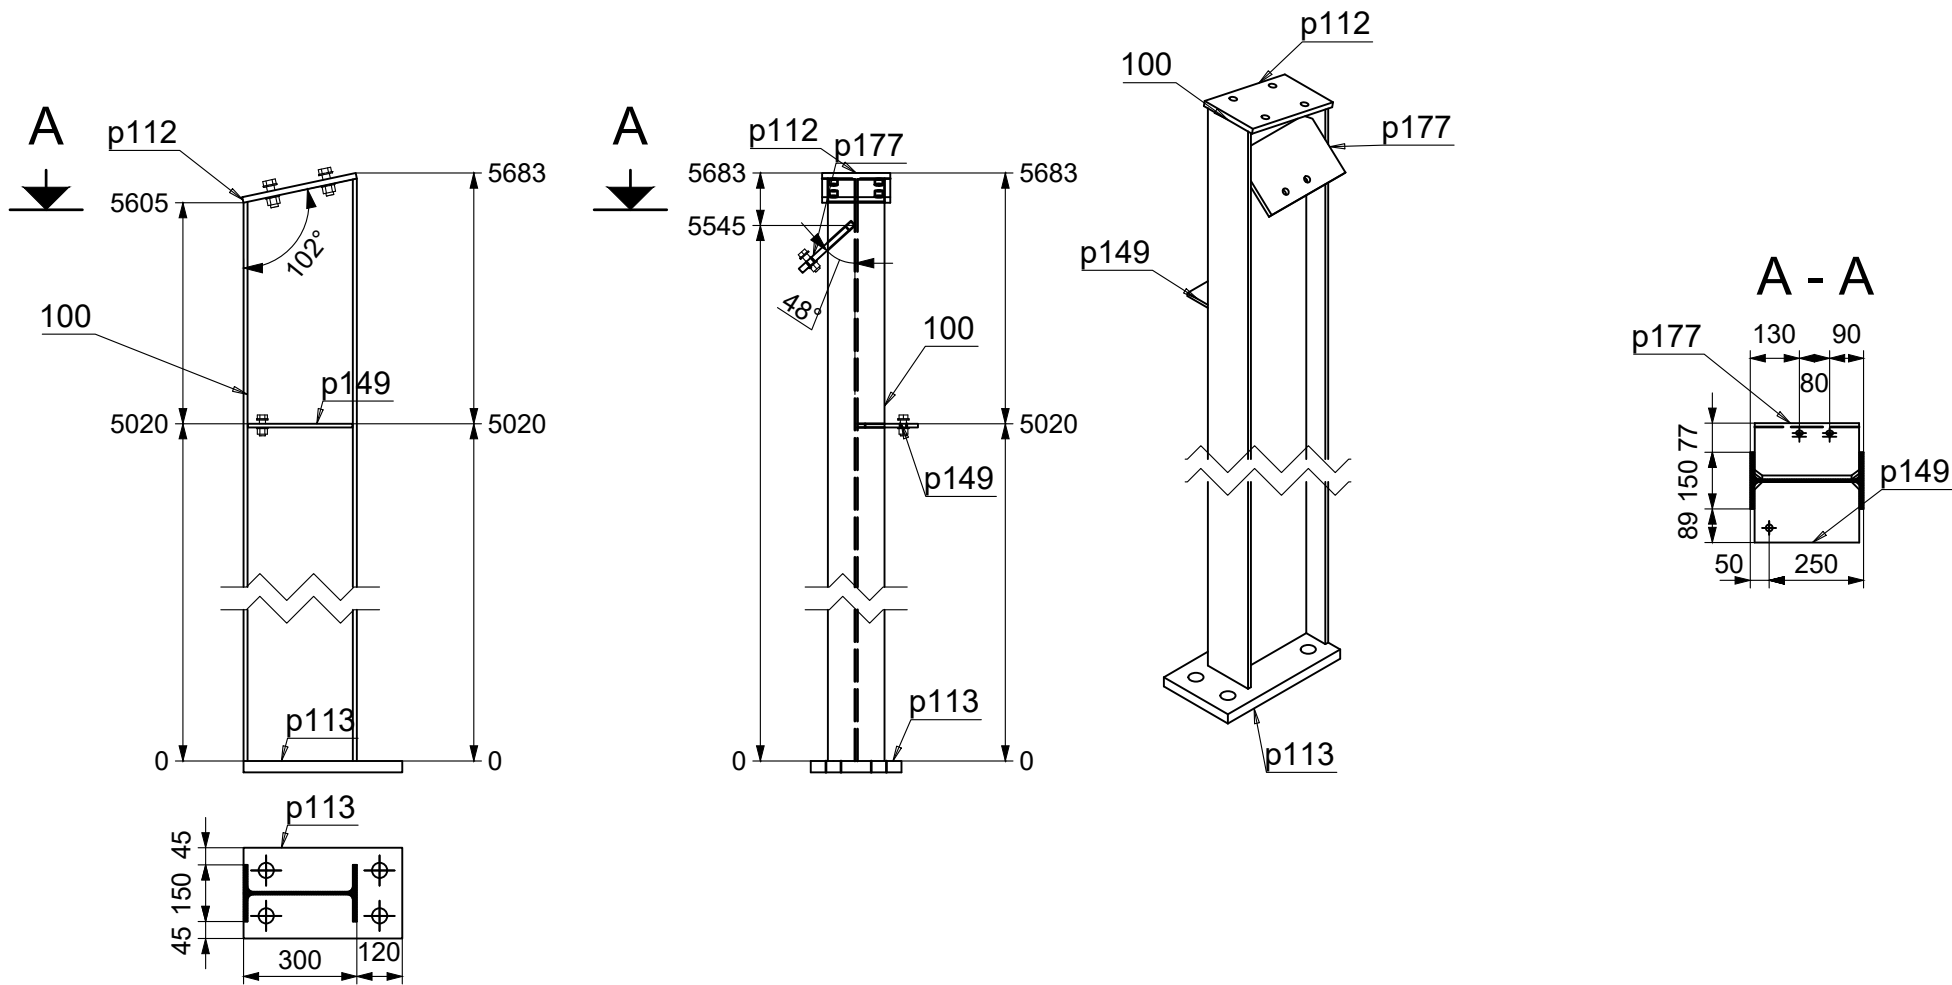


tk. IPE300x5668

P17

S355JR – 1:20

- Märkused:
- Teraselemendid ühendada õmblusega ümber kokkupuute perimeetri.
 - Teraselemendid puhastada: puhastusaste Sa 2 1/2.
 - Keevisliide $z=t+1\text{mm}$, kus t on õhema ühendatava elemendi seinapaksus. Kui joonisel ei ole märgitud teisiti.


Tähis	Kate
P19	Krunt+värv

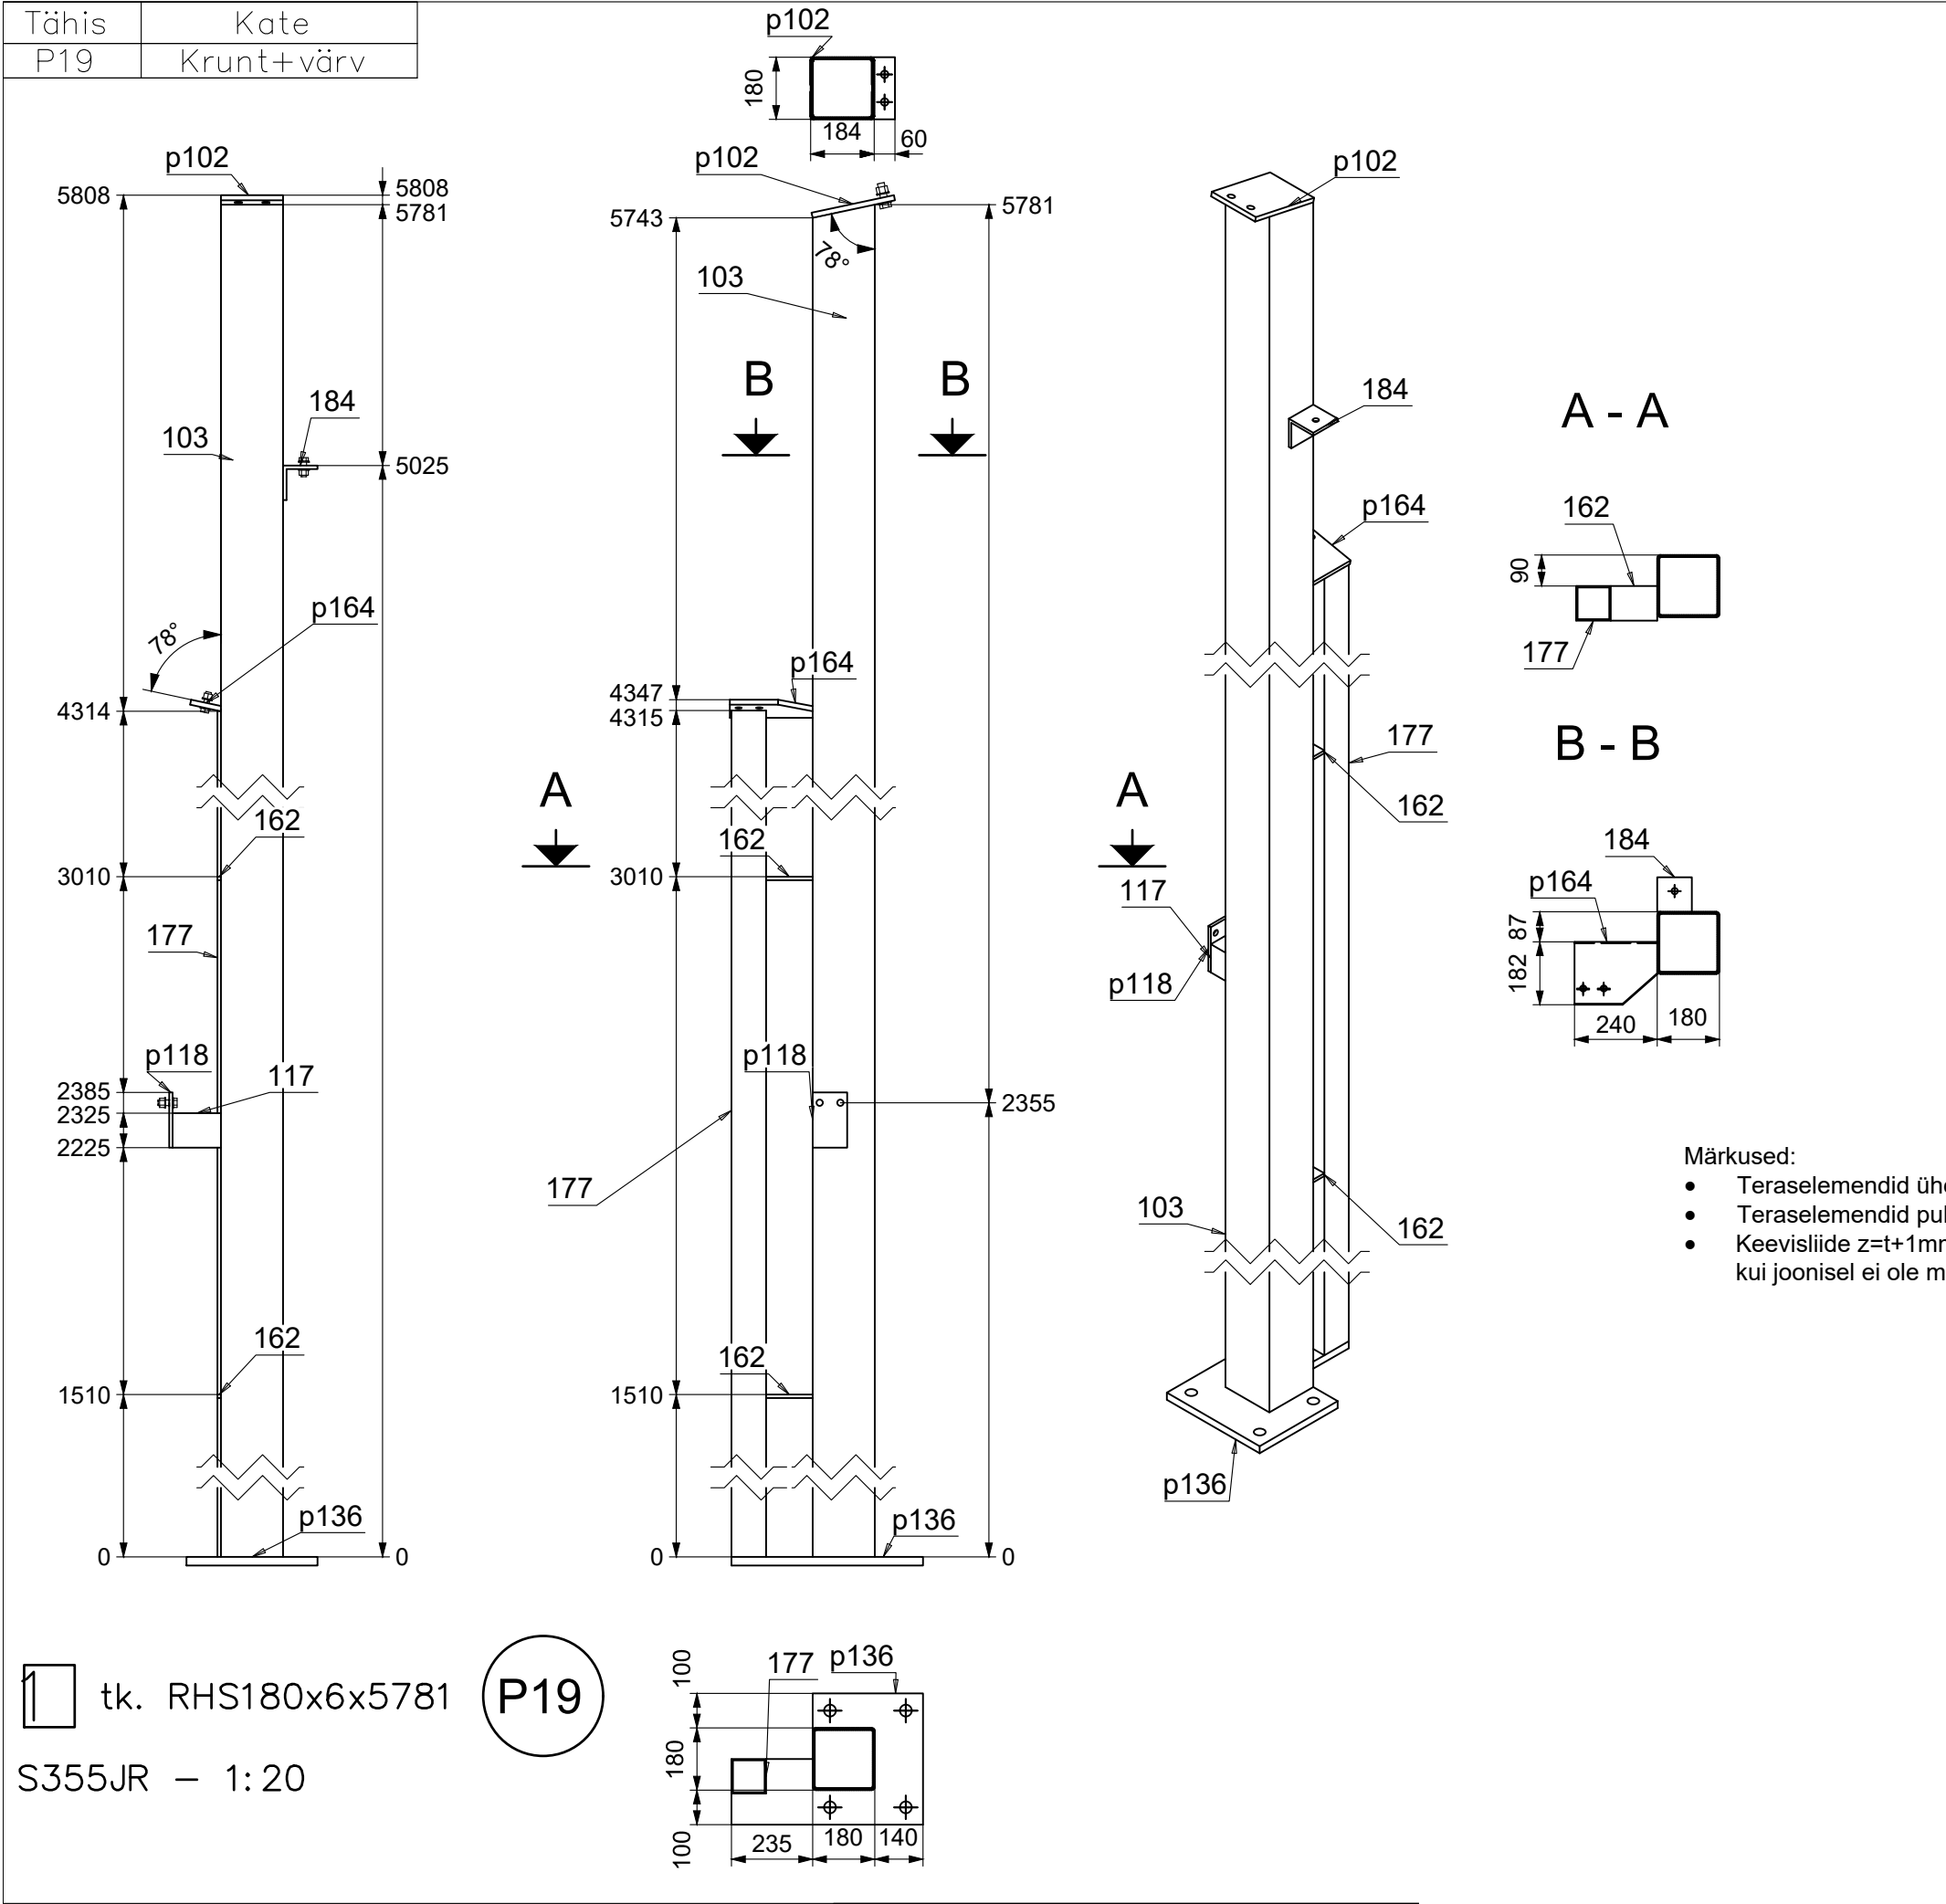

Tähis	Tk.	Kirjeldus
103	1	RHS180x6
117	1	RHS100x4
162	2	FL100X10
177	1	RHS100x4
184	1	L100X10
p102	1	PL 15x244.03x180
p118	1	PL 10x160x100
p136	1	PL 25x555x380
p164	1	PL 15x239.99x183.26
Sum:	10	Kogu kaal: 292.6

- Märkused:
- Teraselemendid ühendada õmblusega ümber kokkupuute perimeetri.
 - Teraselemendid puhastada: puhastusaste Sa 2 1/2.
 - Keevisliide $z=t+1\text{mm}$, kus t on õhema ühendatava elemendi seina paksus, kui joonisel ei ole märgitud teisiti.

Tähis	Kate
P20	Krunt+värv

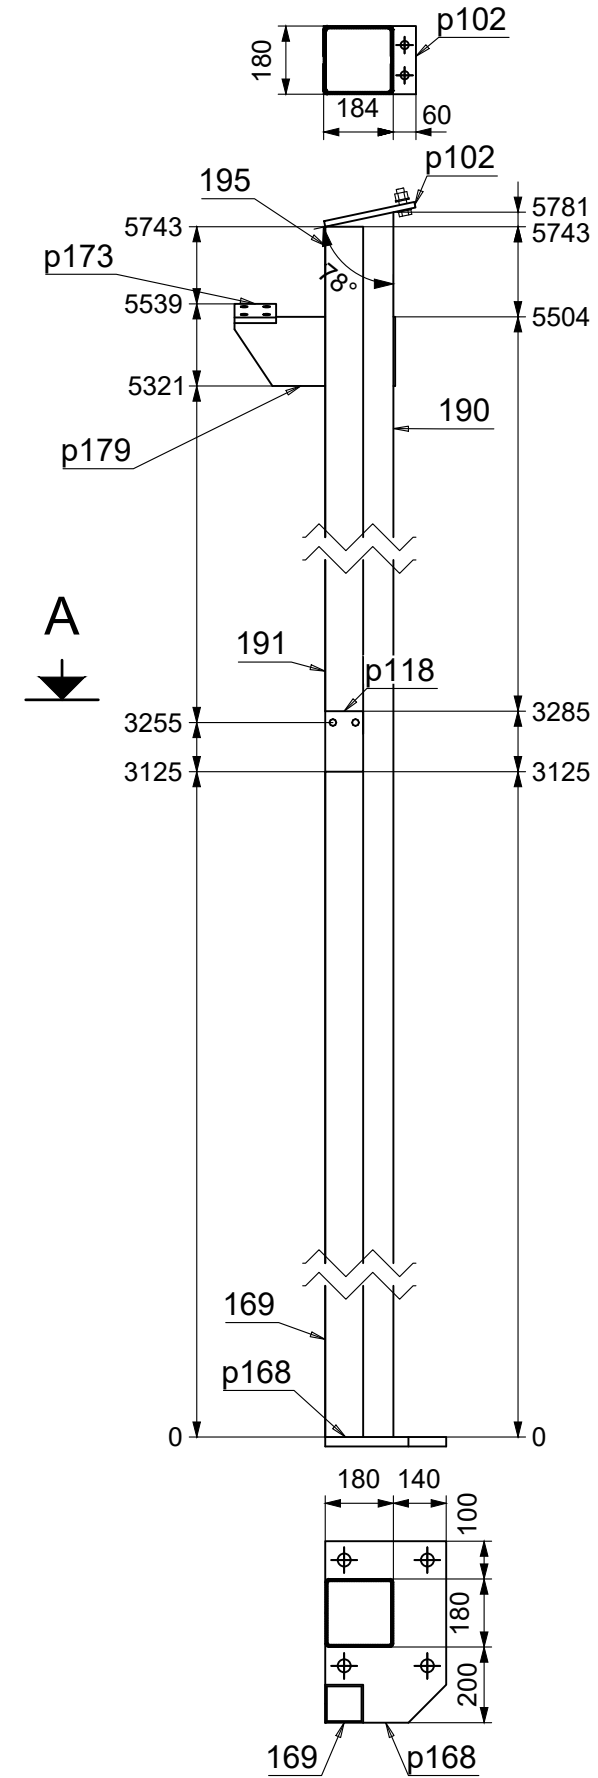

1 tk. RHS180x6x5781


P20

S355JR – 1: 20

- Märkused:
- Teraselemendid ühendada õmblusega ümber kokkupuute perimeetri.
 - Teraselemendid puhastada: puhastusaste Sa 2 1/2.
 - Keevisliide $z=t+1\text{mm}$, kus t on õhema ühendatava elemendi seina paksus kui joonisel ei ole märgitud teisiti.


Tähis	Tk.	Kirjeldus
117	1	RHS100x4
169	1	RHS100x4
171	1	RHS100x4
190	1	RHS180x6
191	1	RHS100x4
195	1	RHS100x4
p102	1	PL 15x244.03x180
p118	2	PL 10x160x100
p168	1	PL 25x479.98x320
p173	1	PL 15x175x110
p179	1	PL 15x424.99x183.1
Sum:	12	Kogu kaal: 240

A - A

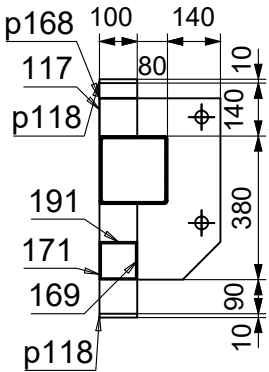

Tähis	Kate
P21	Krunt+värv

Tähis	Tk.	Kirjeldus	
100	2	IPE300	
p112	2	PL 15x306.7x180	
p113	2	PL 30x420x240	
Sum:	6	Kogu kaal:	538.9

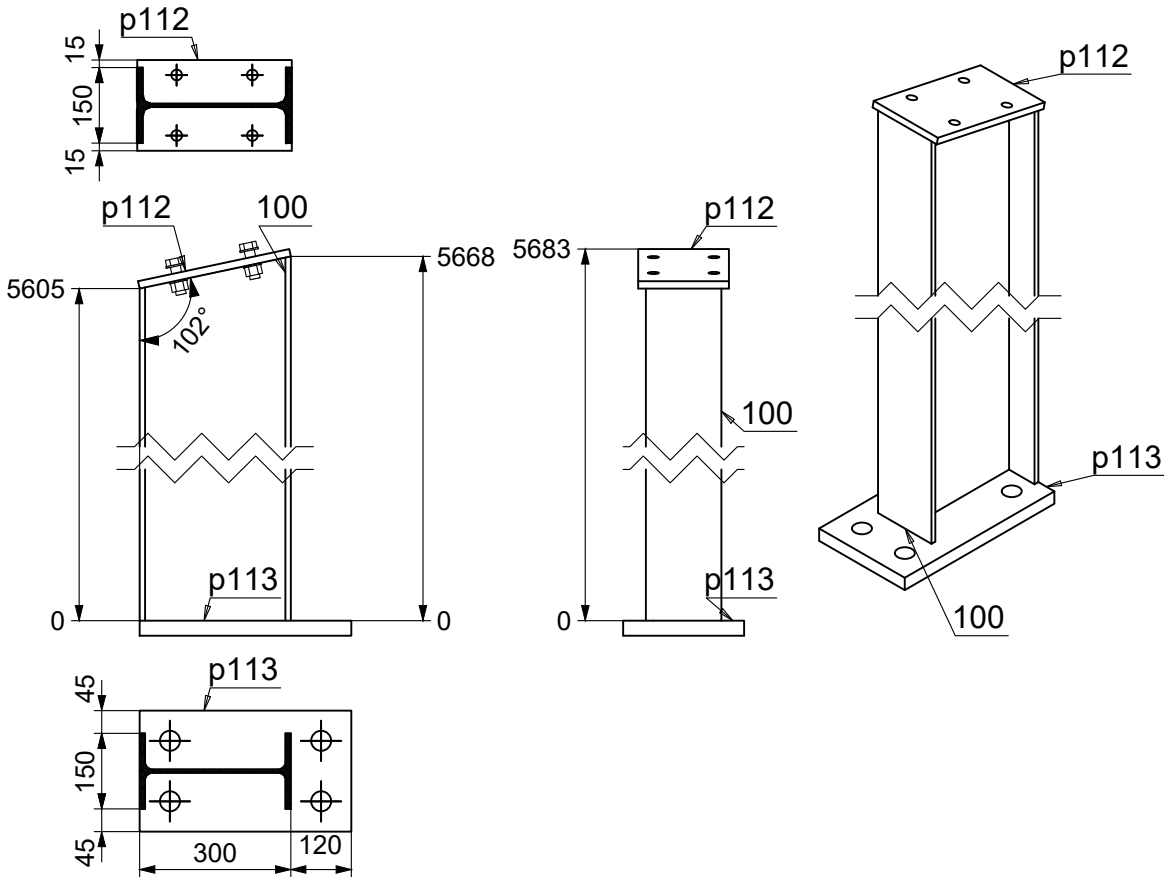

2

tk. IPE300x5668


P21

S355JR – 1:15

- Märkused:
- Teraselemendid ühendada õmblusega ümber kokkupuute perimeetri.
 - Teraselemendid puhastada: puhastusaste Sa 2 1/2.
 - Keevisliide $z=t+1\text{mm}$, kus t on õhema ühendatava elemendi seina paks kui joonisel ei ole märgitud teisiti.

Tähis	Kate
P22	Krunt+värv

Tähis	Tk.	Kirjeldus	
100	1	IPE300	
p112	1	PL 15x306.7x180	
p113	1	PL 30x420x240	
p156	1	PL 15x276x164.92	
p176	1	PL 15x276x164.03	
Sum:	5	Kogu kaal:	279.5

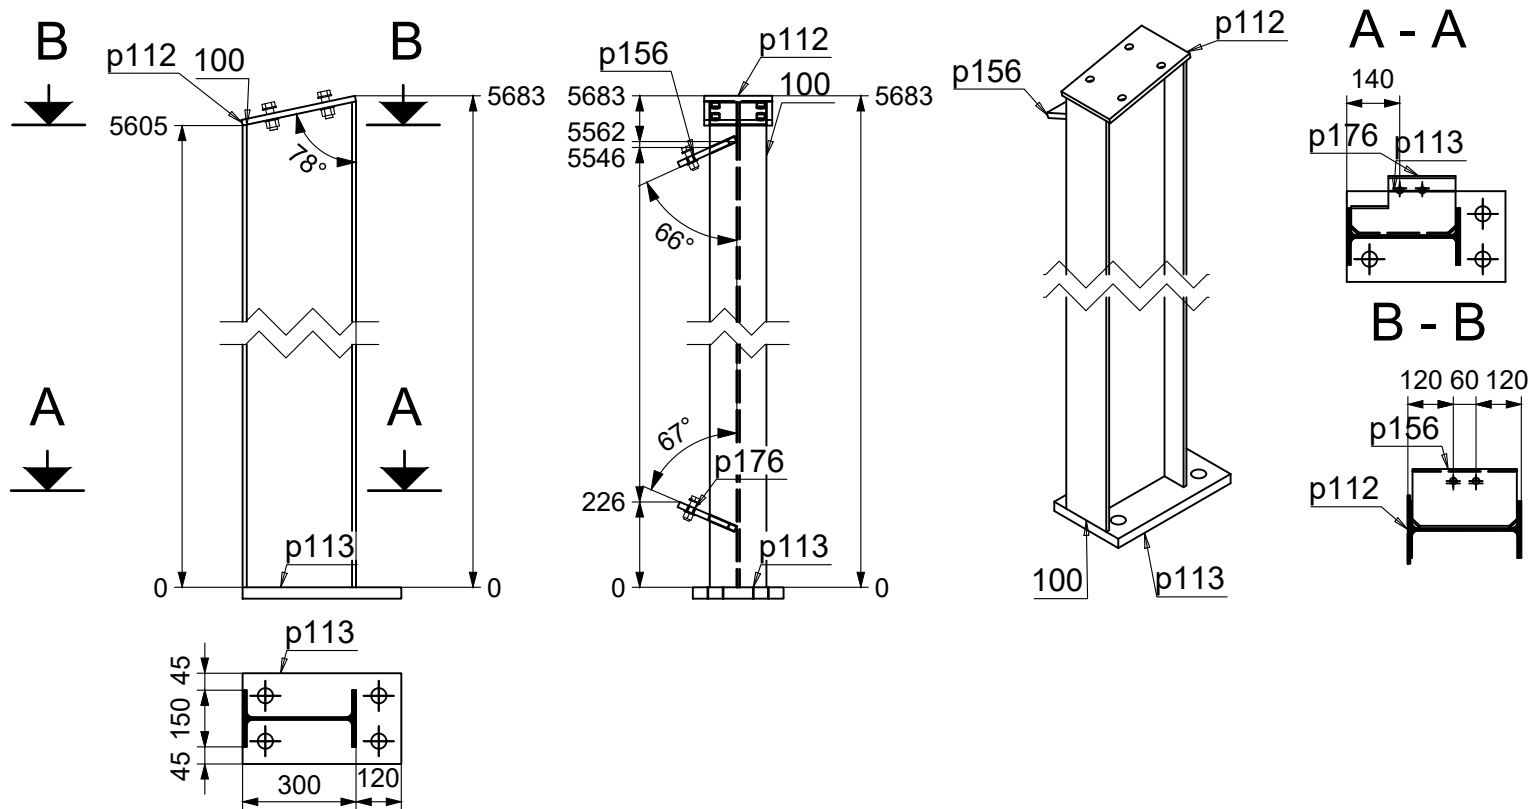


1 tk. IPE300x5668 **P22**

S355JR – 1:20

- Märkused:
- Teraselemendid ühendada õmblusega ümber kokkupuute perimeetri.
 - Teraselemendid puhastada: puhastusaste Sa 2 1/2.
 - Keevisliide $z=t+1\text{mm}$, kus t on õhema ühendatava elemendi seinapaksus; kui joonisel ei ole märgitud teisiti.

Tähis	Kate
P24	Krunt+värv

Tähis	Tk.	Kirjeldus	
170	1	RHS100x4	
p118	1	PL 10x160x100	
p187	1	PL 10x150x100	
p189	1	PL 10x110x100	
Sum:	4	Kogu kaal:	38.2

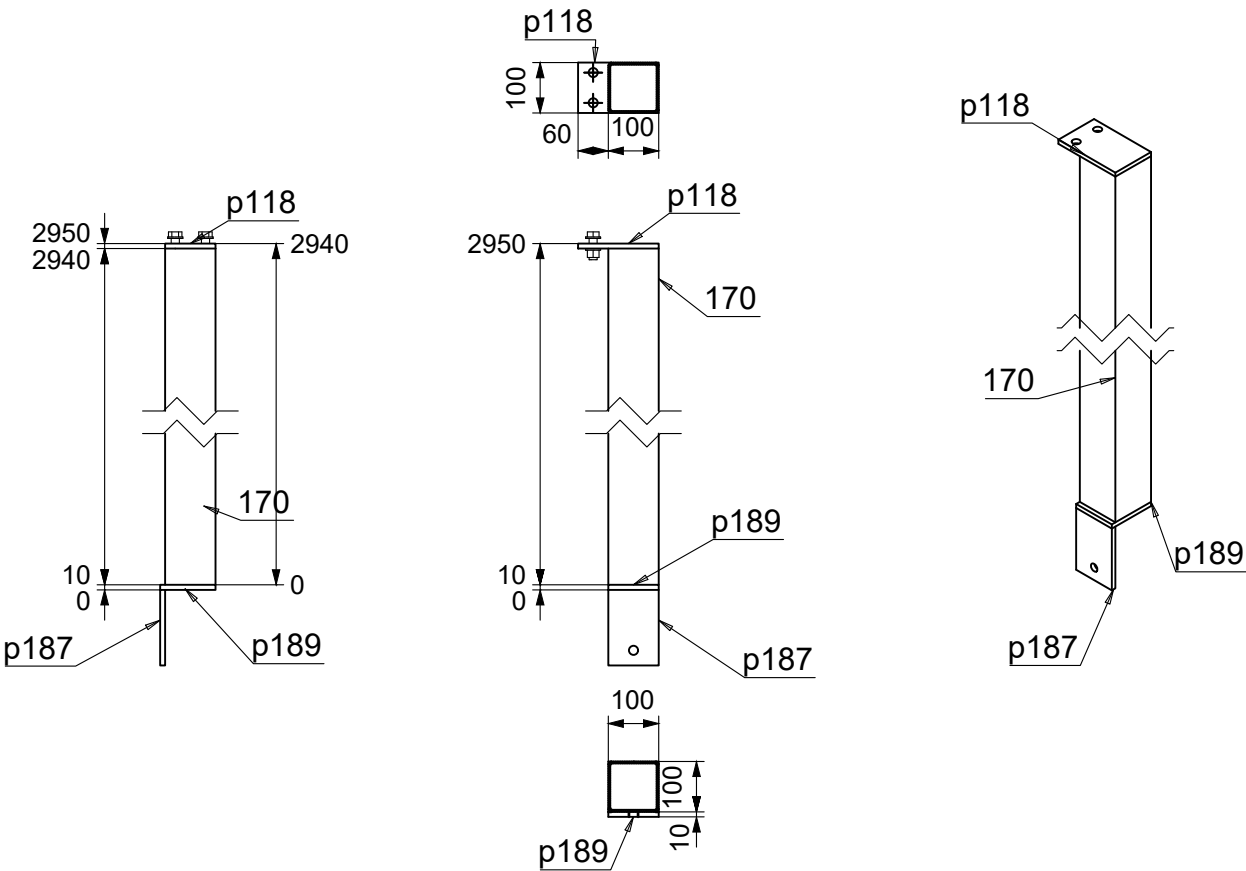

tk. RHS100x4x2930


P24

S355JR – 1:15

- Märkused:
- Teraselemendid ühendada õmblusega ümber kokkupuute perimeetri.
 - Teraselemendid puhastada: puhastusaste Sa 2 1/2.
 - Keevisliide $z=t+1\text{mm}$, kus t on õhema ühendatava elemendi seina paks kui joonisel ei ole märgitud teisiti.

Tähis	Kate
P25	Krunt+värv

Tähis	Tk.	Kirjeldus	
100	1	IPE300	
p112	1	PL 15x306.7x180	
p113	1	PL 30x420x240	
p142	1	PL 15x276x186.7	
Sum:	4	Kogu kaal:	275

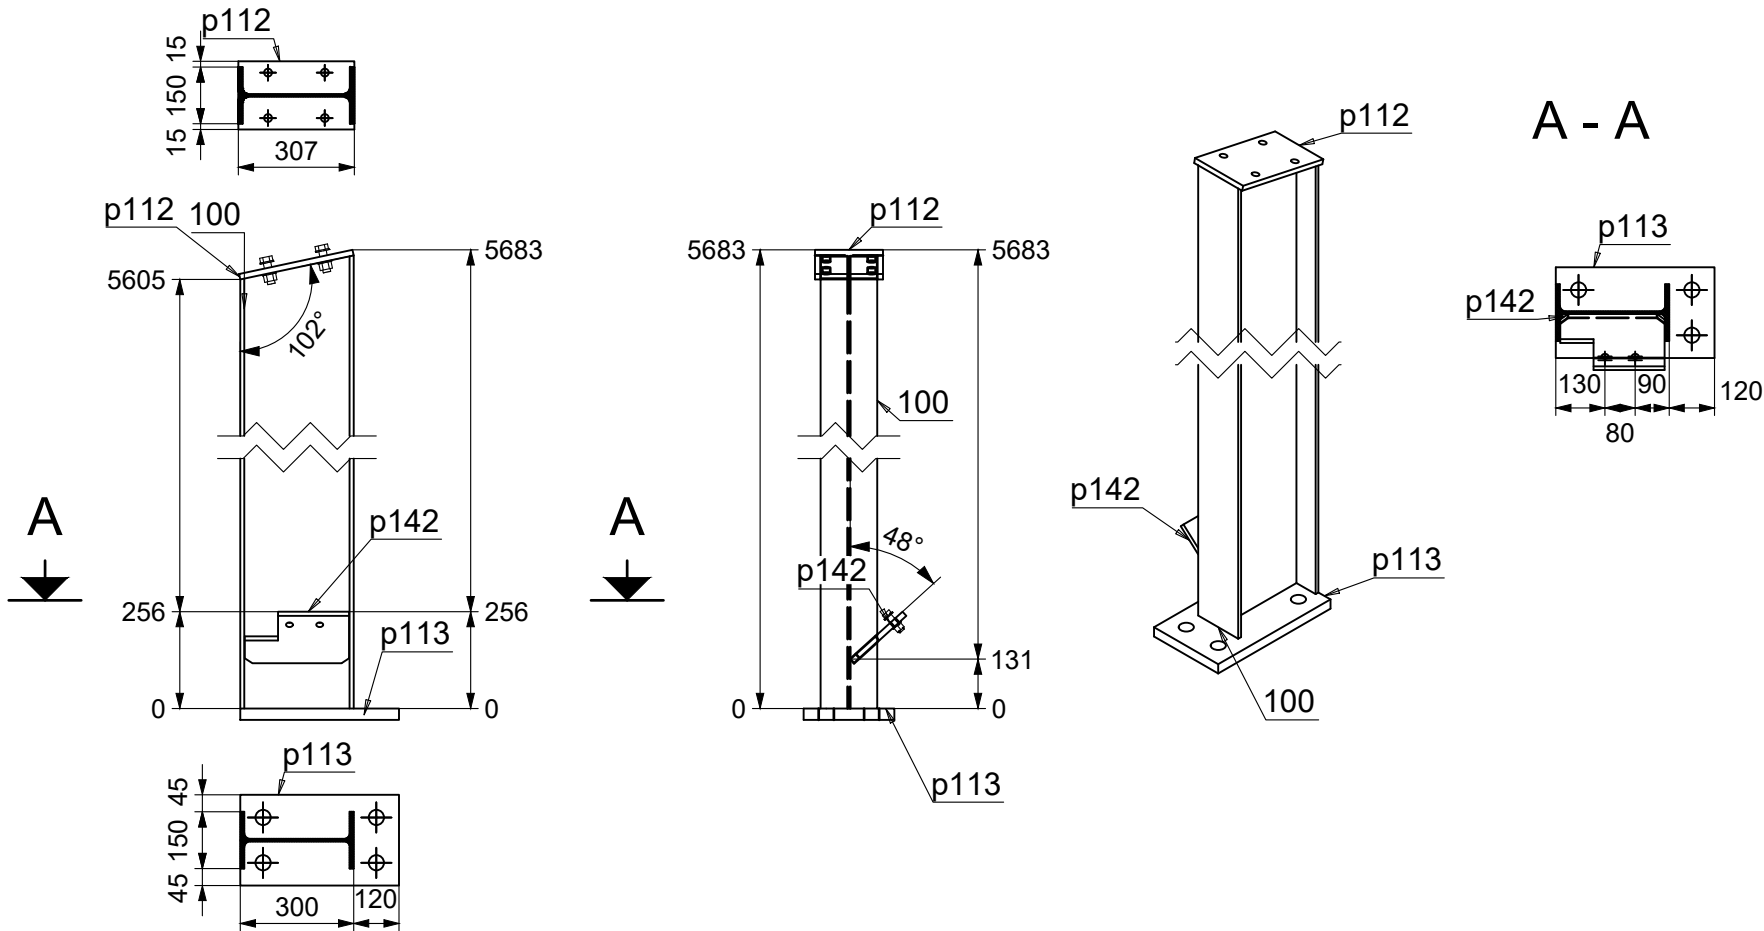

1


tk. IPE300x5668

P25

S355JR – 1:20

- Märkused:
- Teraselemendid ühendada õmblusega ümber kokkupuute perimeetri.
 - Teraselemendid puhastada: puhastusaste Sa 2 1/2.
 - Keevisliide z=t+1mm, kus t on õhema ühendatava elemendi seinapaksus kui joonisel ei ole märgitud teisiti.

Tähis	Kate
P26	Krunt+värv

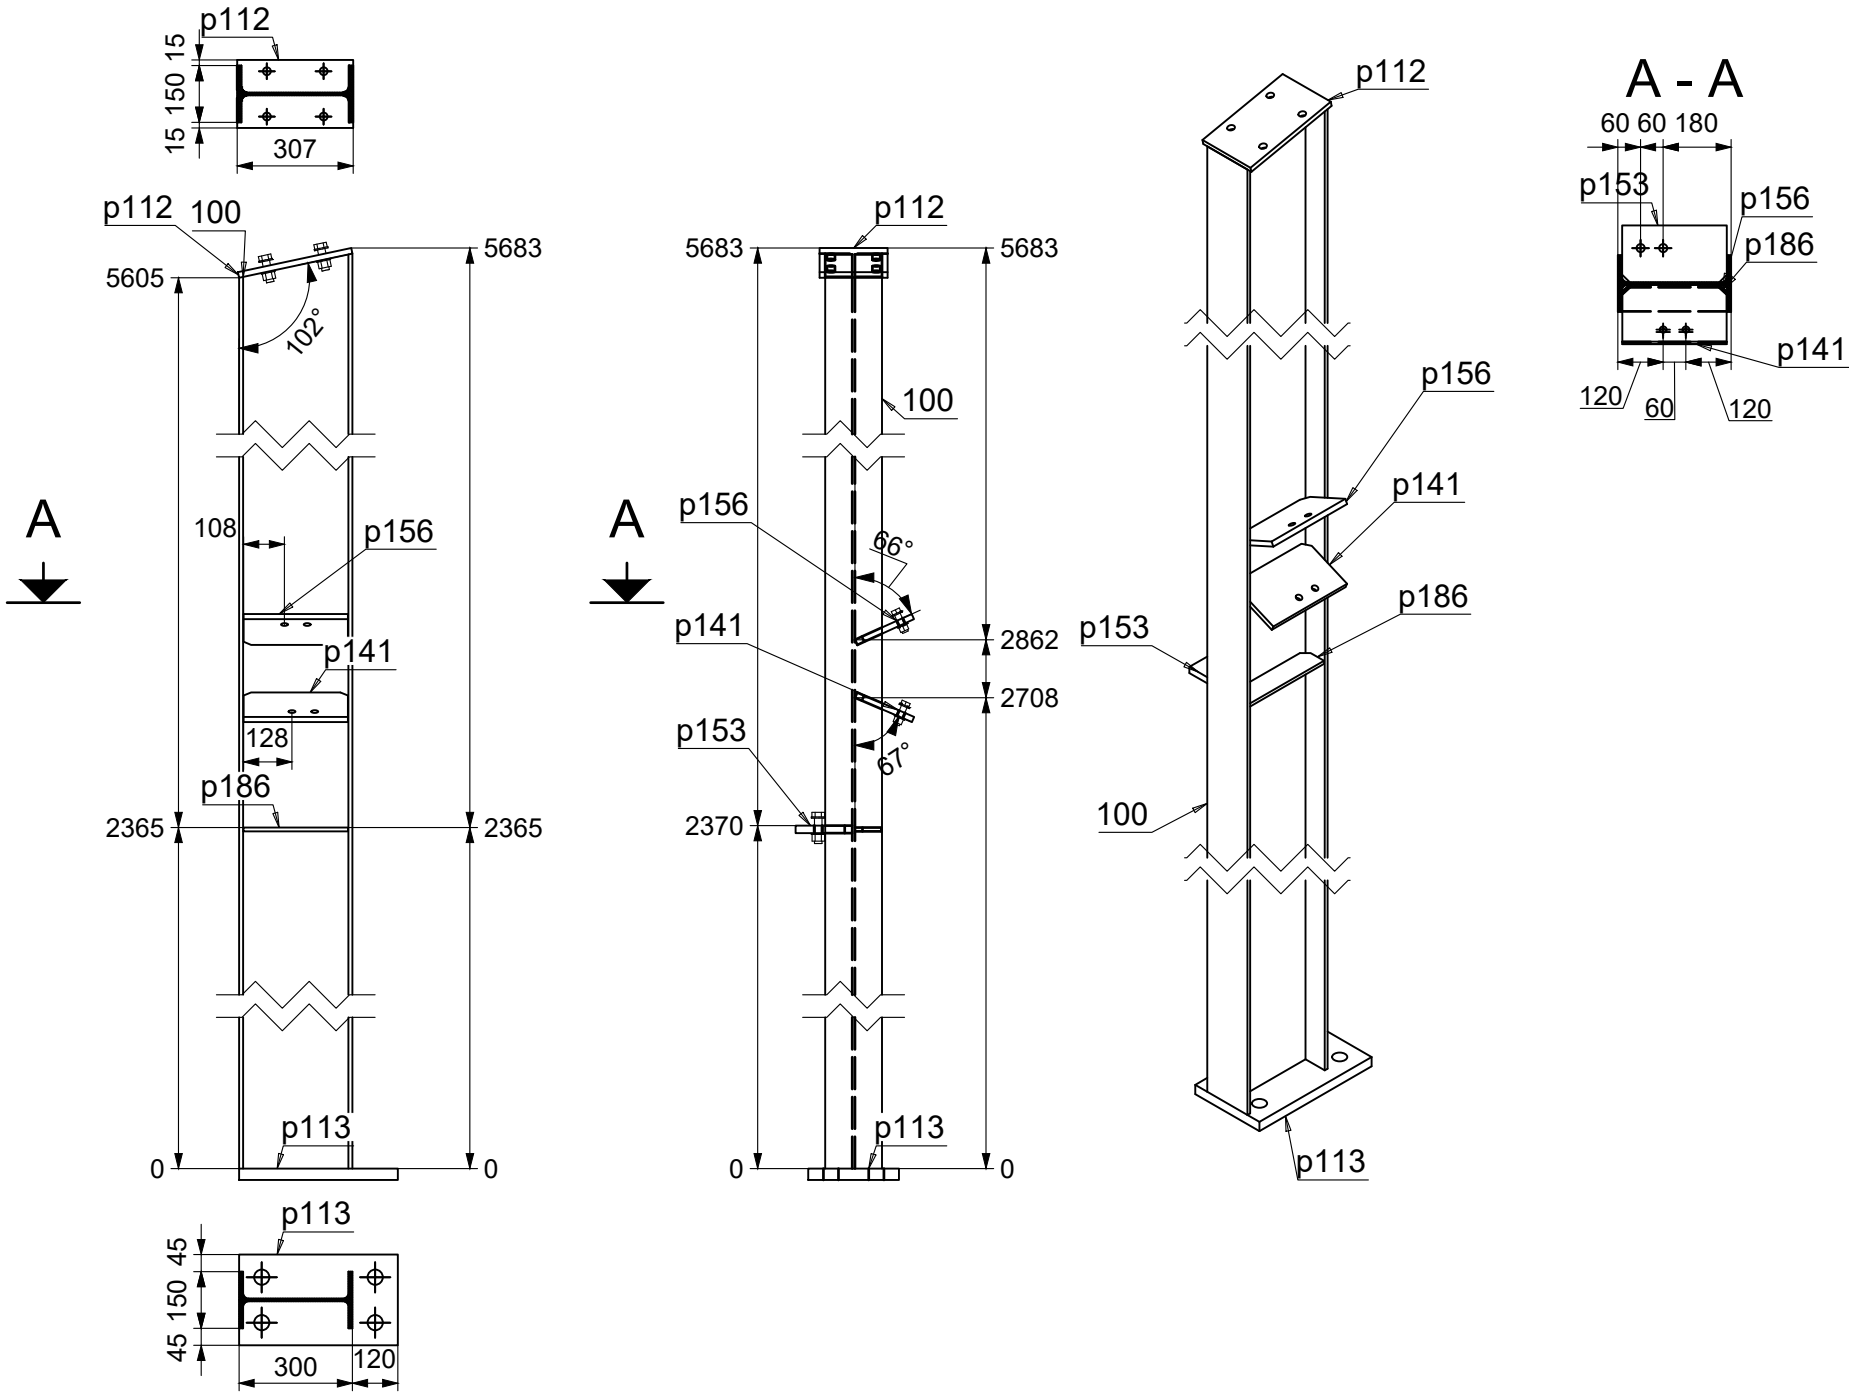

1

tk. IPE300x5668

P26


S355JR – 1:20

- Märkused:
- Teraselemendid ühendada õmblusega ümber kokkupuute perimeetri.
 - Teraselemendid puhastada: puhastusaste Sa 2 1/2.
 - Keevisliide z=t+1mm, kus t on õhema ühendatava elemendi seina paksu kui joonisel ei ole märgitud teisiti.

Tähis	Tk.	Kirjeldus	
100	1	IPE300	
p112	1	PL 15x306.7x180	
p113	1	PL 30x420x240	
p141	1	PL 15x276x164.03	
p153	1	PL 20x276.6x150	
p156	1	PL 15x276x164.92	
p186	1	PL 10x276.6x70	
Sum:	7	Kogu kaal:	288

Tähis	Kate
P27	Krunt+värv

Tähis	Tk.	Kirjeldus	
174	1	RHS100x4	
p118	1	PL 10x160x100	
p187	1	PL 10x150x100	
p189	1	PL 10x110x100	
Sum:	4	Kogu kaal:	52.4

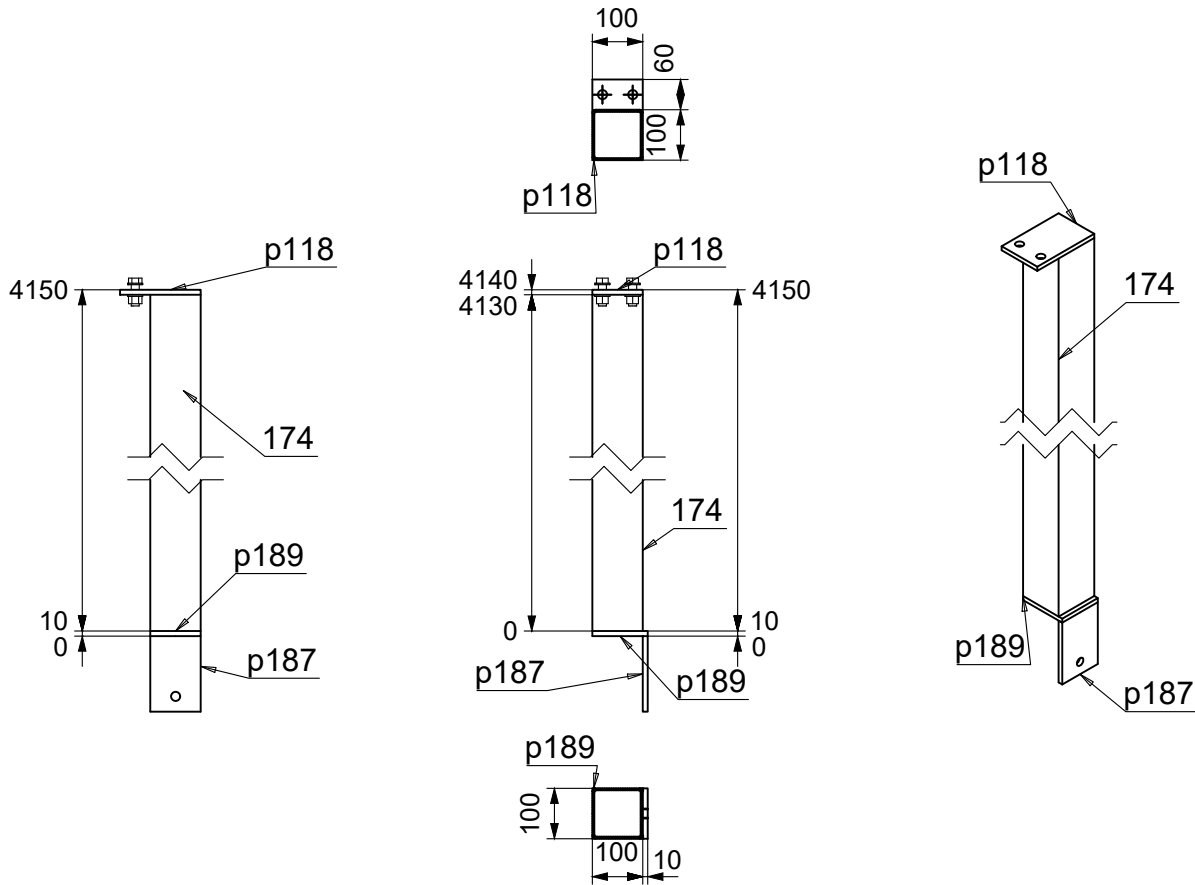

tk. RHS100x4x4130


P27

S355JR – 1:15

- Märkused:
- Teraselemendid ühendada õmblusega ümber kokkupuute perimeetri.
 - Teraselemendid puhastada: puhastusaste Sa 2 1/2.
 - Keevisliide $z=t+1\text{mm}$, kus t on õhema ühendatava elemendi seina paksus kui joonisel ei ole märgitud teisiti.

Tähis	Kate
P28	Krunt+värv

Tähis	Tk.	Kirjeldus	
187	1	RHS150x100x4	
196	1	RHS100x4	
p118	1	PL 10x160x100	
p119	1	PL 10x160x150	
p182	1	PL 10x150x100	
p187	1	PL 10x150x100	
Sum:	6	Kogu kaal:	79.2

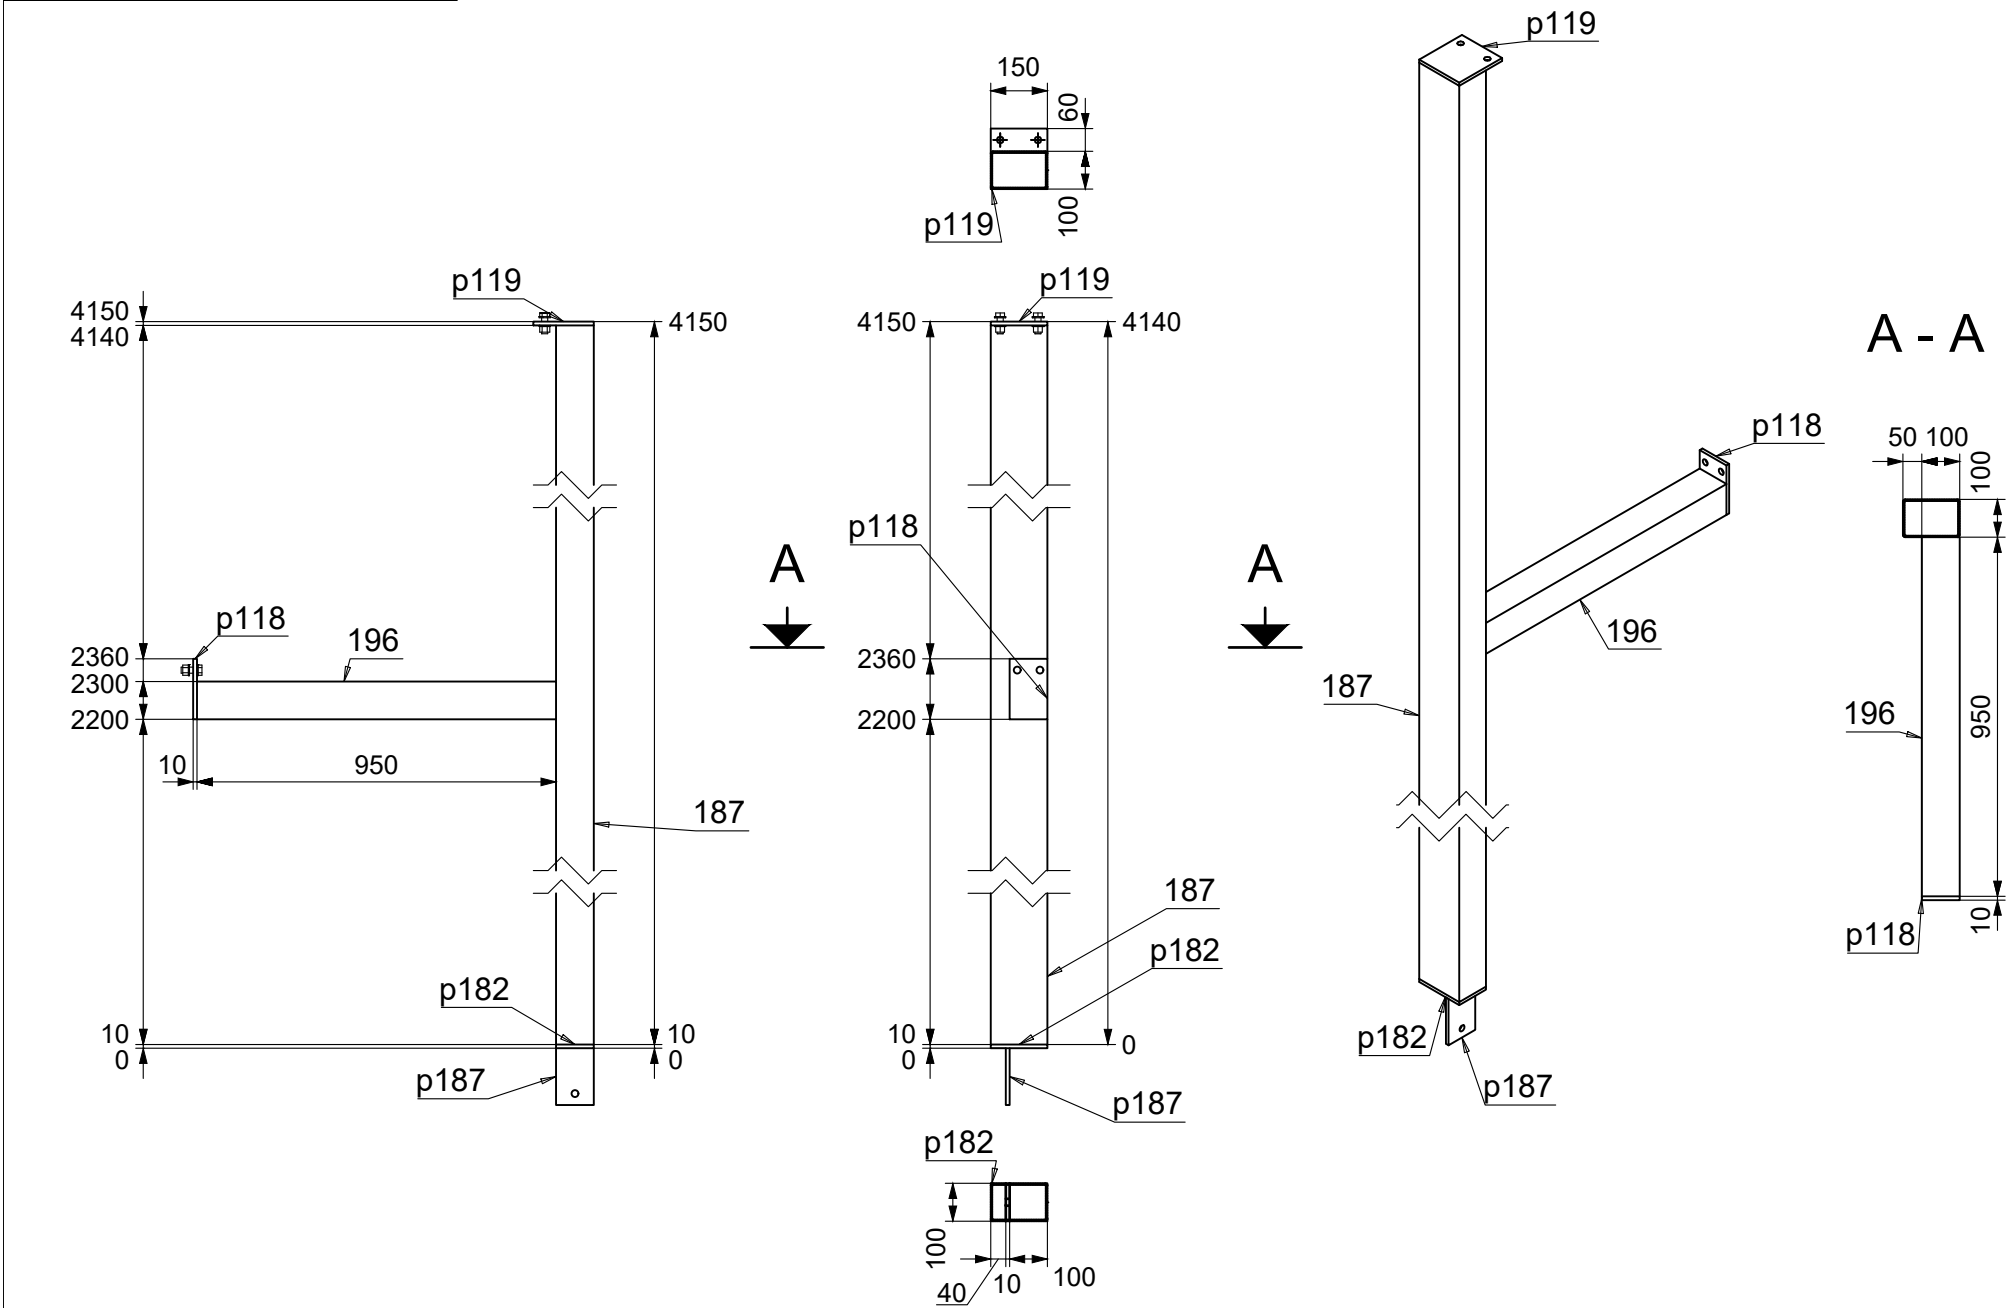

tk. RHS150x100x4x4130

P28


S355JR – 1:20

Märkused:

- Teraselemendid ühendada õmblusega ümber kokkupuute perimeetri.
- Teraselemendid puhastada: puhastusaste Sa 2 1/2.
- Keevisliide $z=t+1\text{mm}$, kus t on õhema ühendatava elemendi seinapaksus, kui joonisel ei ole märgitud teisiti.

Tähis	Kate
P29	Krunt+värv

Tähis	Tk.	Kirjeldus	
111	1	RHS180x6	
122	2	L100X10	
p100	1	PL 25x380x320	
p104	1	PL 15x304.03x180	
p121	2	PL 12x125x120.01	
p134	2	PL 30x200x180	
Sum:	9	Kogu kaal:	275.5

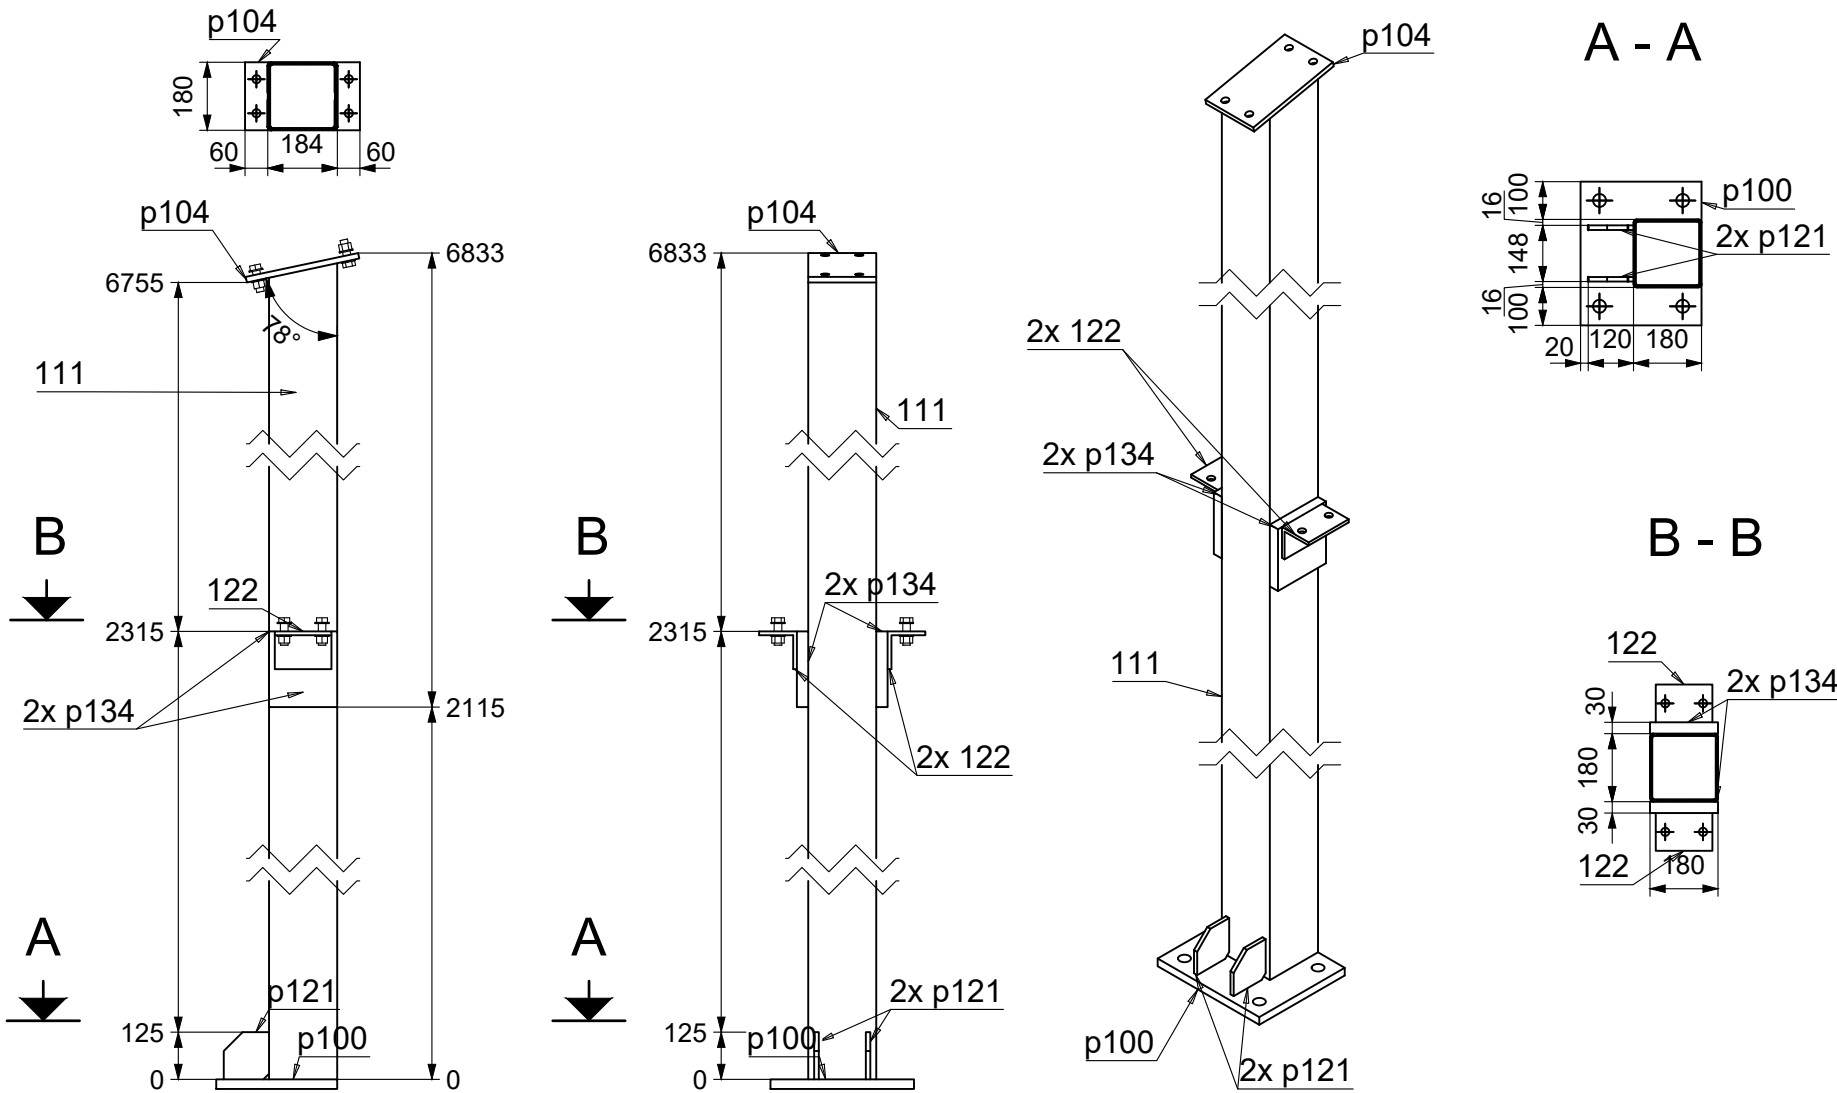

1

tk. RHS180x6x6805


P29

S355JR – 1: 20

- Märkused:
- Teraselemendid ühendada õmblusega ümber kokkupuute perimeetri.
 - Teraselemendid puhastada: puhastusaste Sa 2 1/2.
 - Keevisliide z=t+1mm, kus t on õhema ühendatava elemendi seinapaksus, kui joonisel ei ole märgitud teisiti.

Tähis	Kate
P18	Krunt+värv

Tähis	Tk.	Kirjeldus	
187	1	RHS150x100x4	
p119	1	PL 10x160x150	
p182	1	PL 10x150x100	
p187	1	PL 10x150x100	
Sum:	4	Kogu kaal:	66.6

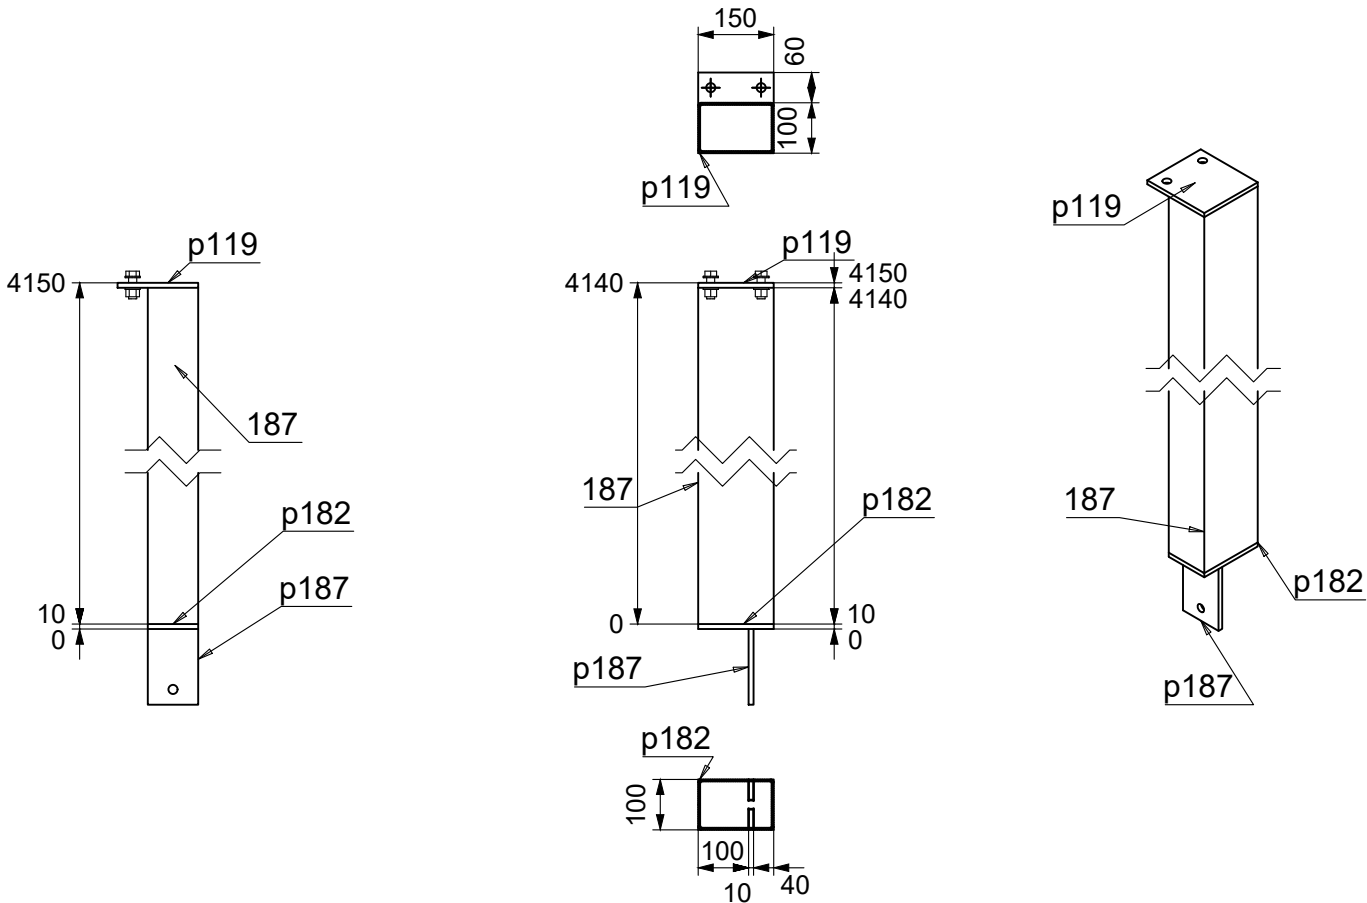

1

tk. RHS150x100x4x4130


P18

S355JR – 1:15

- Märkused:
- Teraselemendid ühendada õmblusega ümber kokkupuute perimeetri.
 - Teraselemendid puhastada: puhastusaste Sa 2 1/2.
 - Keevisliide $z=t+1\text{mm}$, kus t on õhema ühendatava elemendi seina paksu: kui joonisel ei ole märgitud teisiti.

Tähis	Kate
P23	Krunt+värv

Tähis	Tk.	Kirjeldus	
165	1	RHS100x4	
p118	1	PL 10x160x100	
p187	1	PL 10x150x100	
p189	1	PL 10x110x100	
Sum:	4	Kogu kaal:	60.8

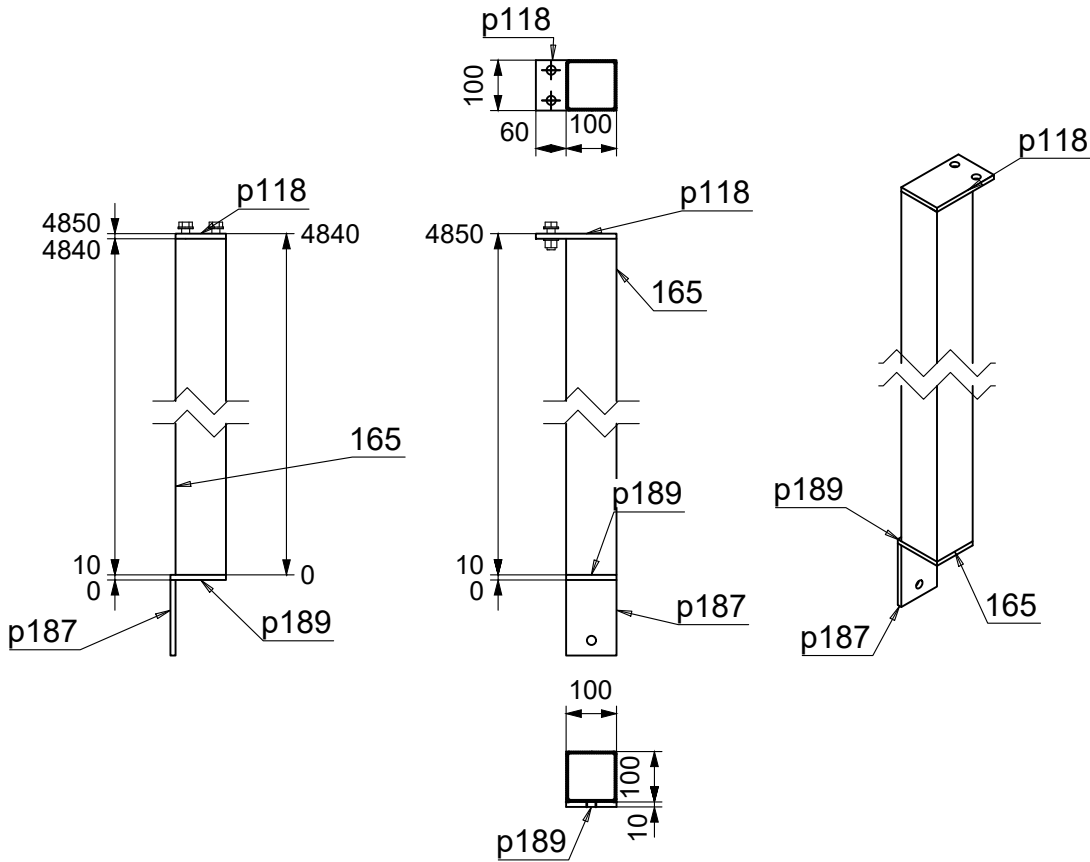

1

tk. RHS100x4x4830


P23

S355JR – 1:15

- Märkused:
- Teraselemendid ühendada õmblusega ümber kokkupuute perimeetri.
 - Teraselemendid puhastada: puhastusaste Sa 2 1/2.
 - Keevisliide $z=t+1\text{mm}$, kus t on õhema ühendatava elemendi seina paksus, kui joonisel ei ole märgitud teisiti.

Tähis	Kate
P30	Krunt+värv

Tähis	Tk.	Kirjeldus	
174	1	RHS100x4	
p118	1	PL 10x160x100	
p187	1	PL 10x150x100	
p189	1	PL 10x110x100	
Sum:	4	Kogu kaal:	52.4

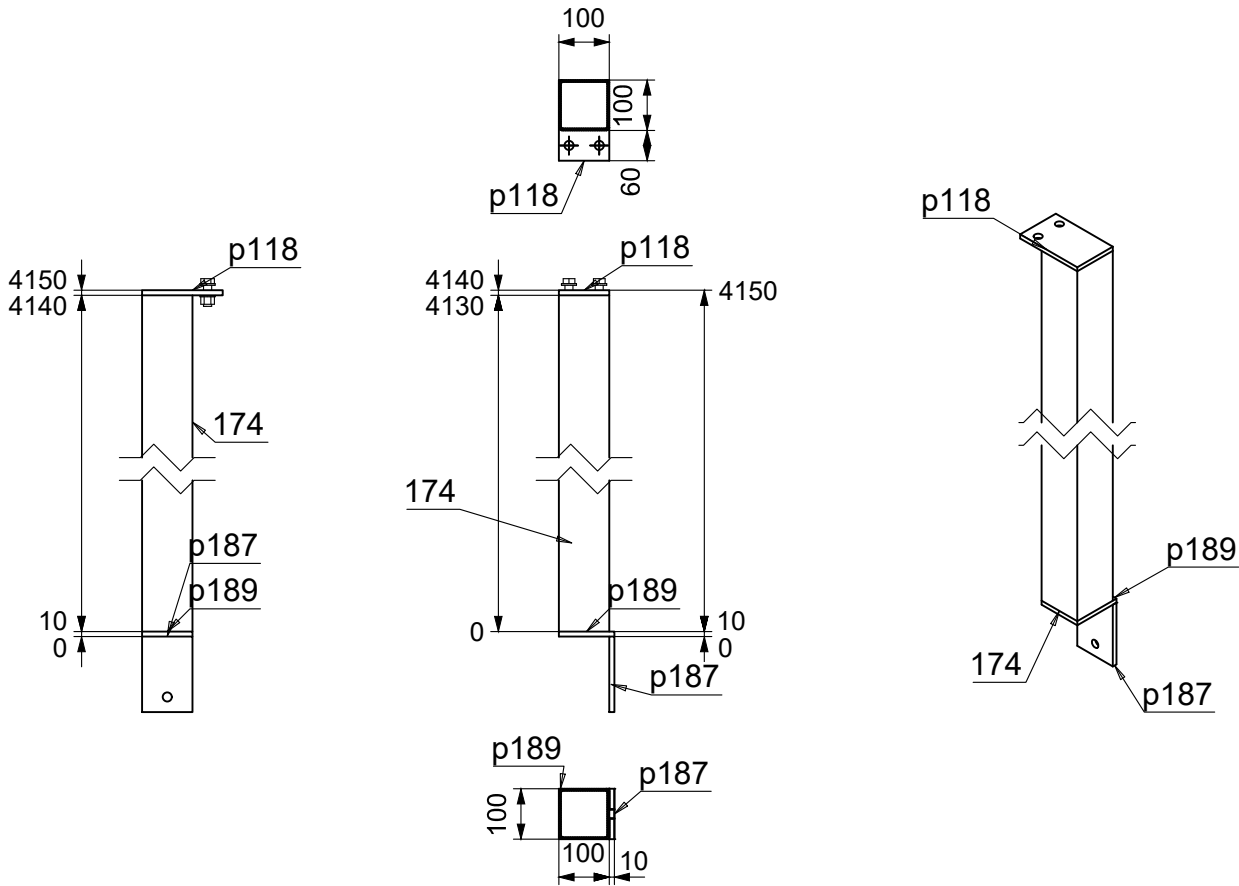


1 tk. RHS100x4x4130 **P30**

S355JR – 1:15

- Märkused:
- Teraselemendid ühendada õmblusega ümber kokkupuute perimeetri.
 - Teraselemendid puhastada: puhastusaste Sa 2 1/2.
 - Keevisliide $z=t+1\text{mm}$, kus t on õhema ühendatava elemendi seina paksus; kui joonisel ei ole märgitud teisiti.

Tähis	Kate
R1	Krunt+värv



Tähis	Tk.	Kirjeldus	
188	2	L80X6	
201	2	L80X6	
Sum:	4	Kogu kaal:	104.7

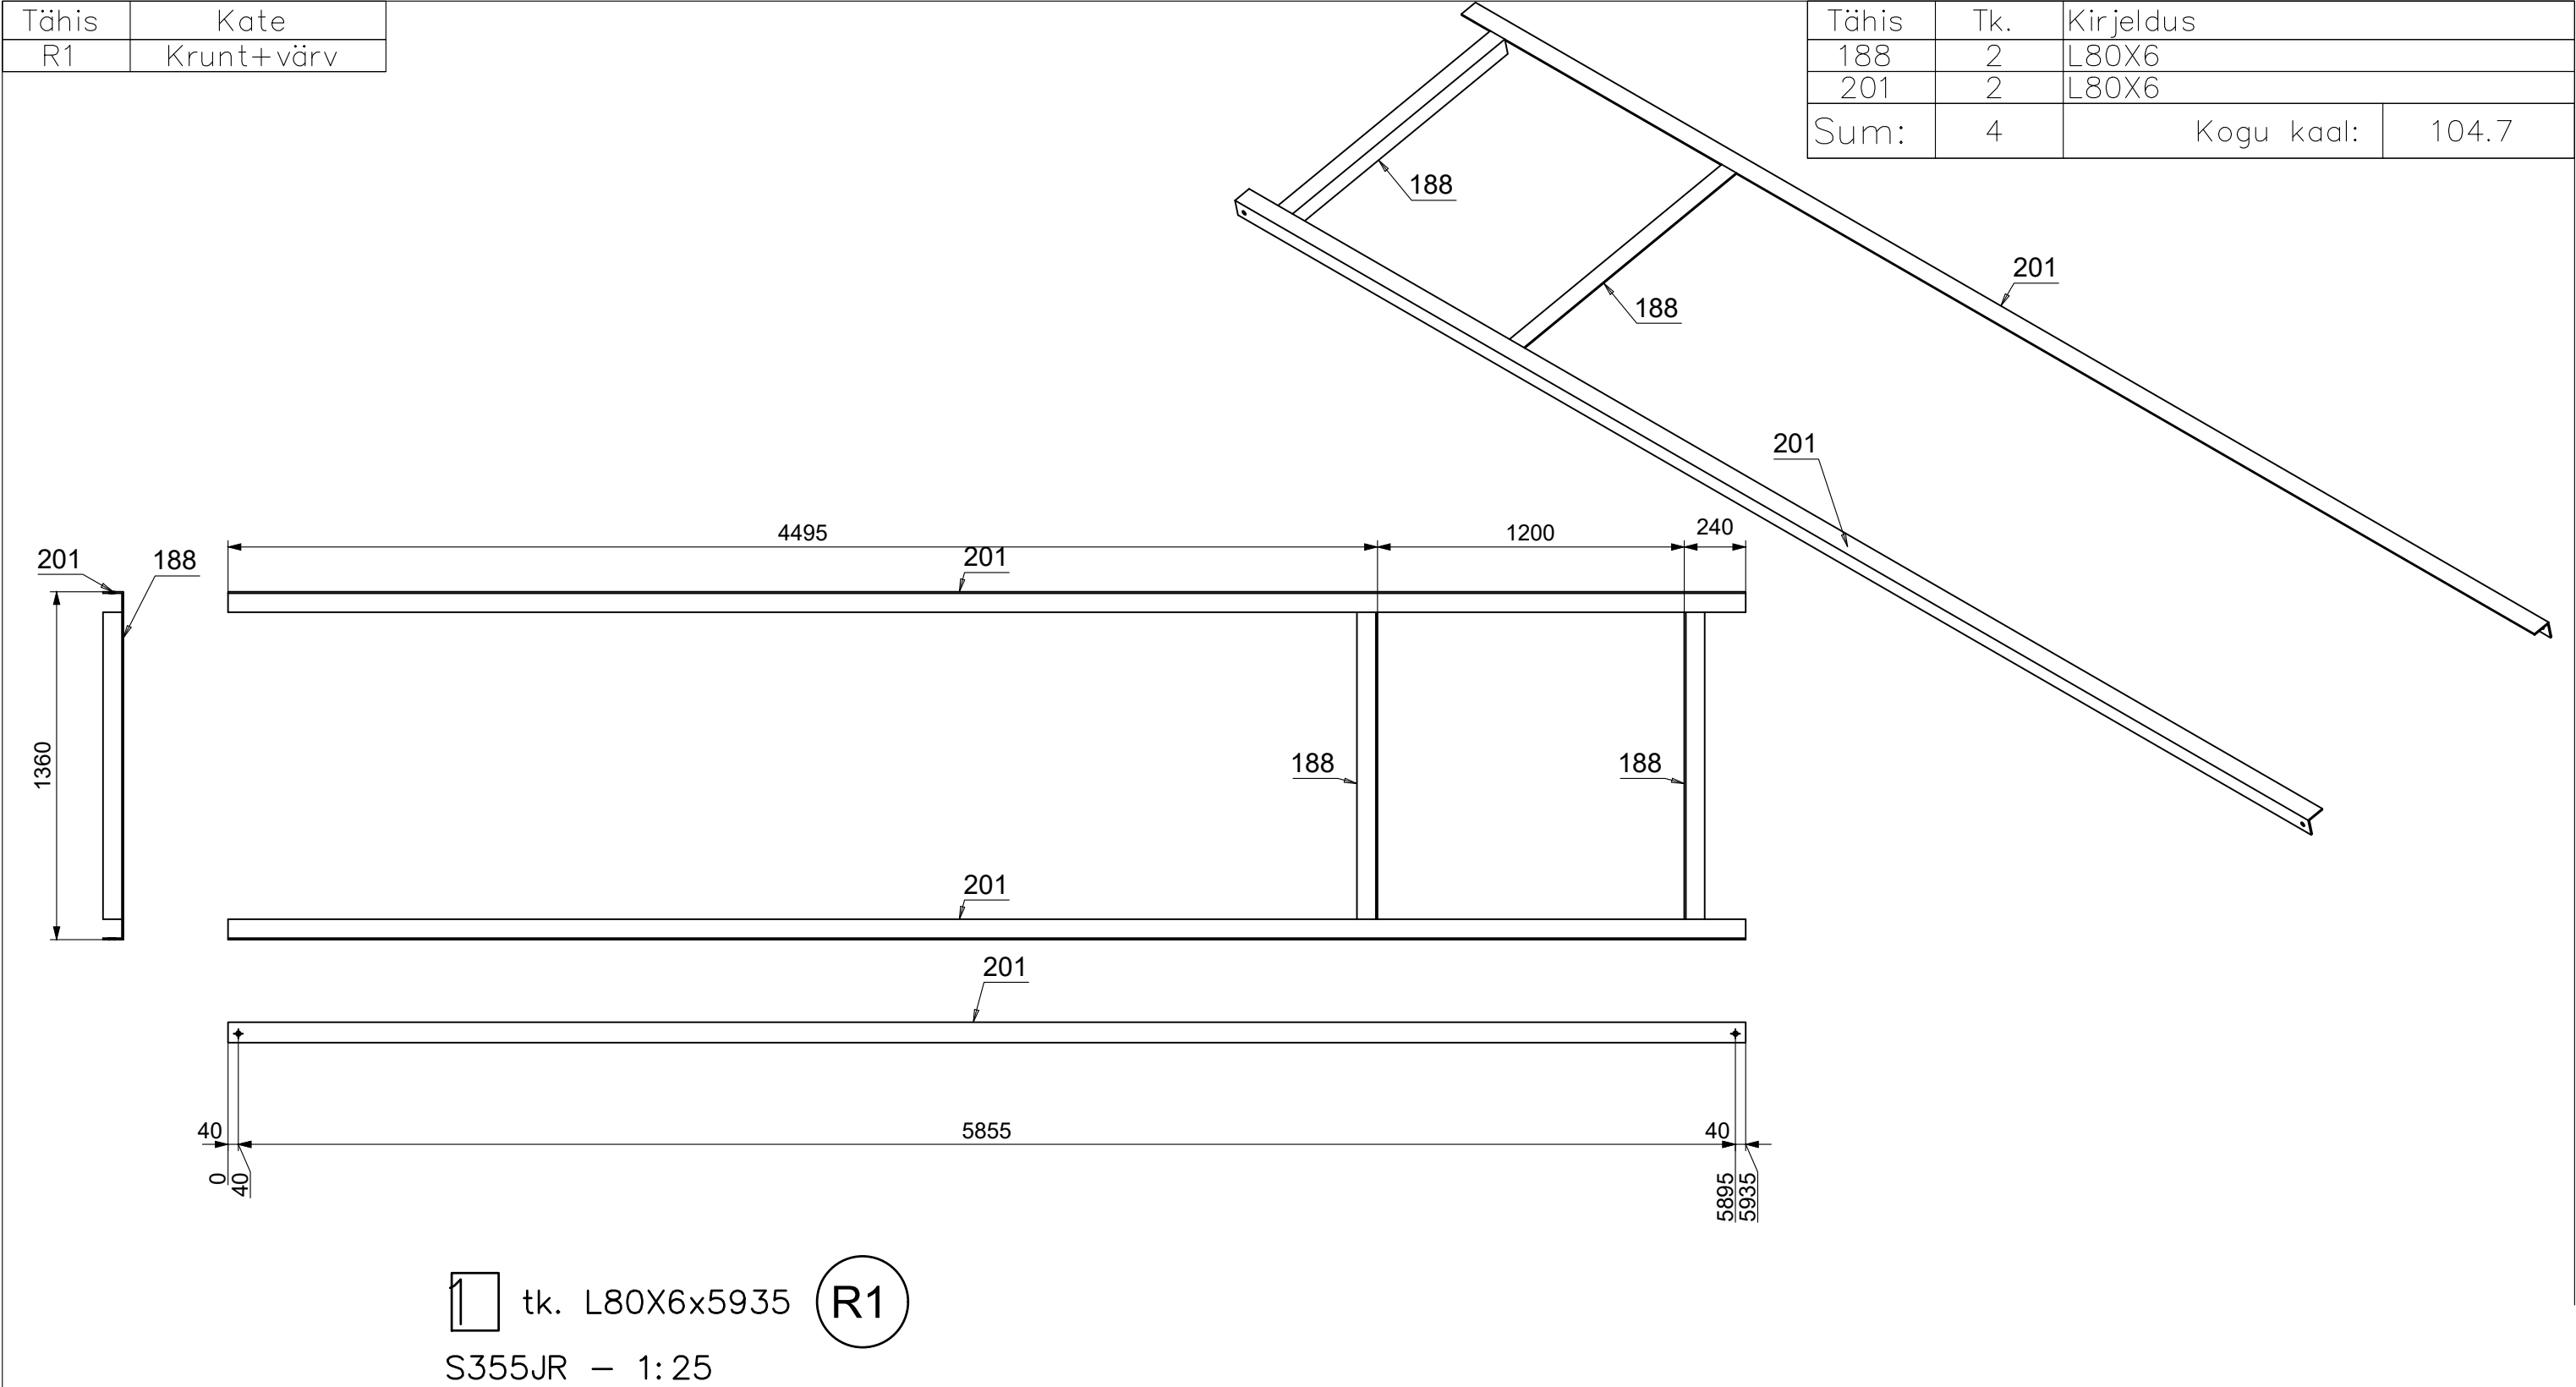

- Märkused:
- Teraselemendid ühendada õmblusega ümber kokkupuute perimeetri.
 - Teraselemendid puhastada: puhastusaste Sa 2 1/2.
 - Keevisliide $z=t+1\text{mm}$, kus t on õhema ühendatava elemendi seina pak kui joonisel ei ole märgitud teisiti.

Tähis	Kate
R2	Krunt+värv

Tähis	Tk.	Kirjeldus	
186	1	RHS100x4	
194	1	RHS100x4	
p118	2	PL 10x160x100	
p170	1	PL 10x222.23x100	
Sum:	5	Kogu kaal:	63

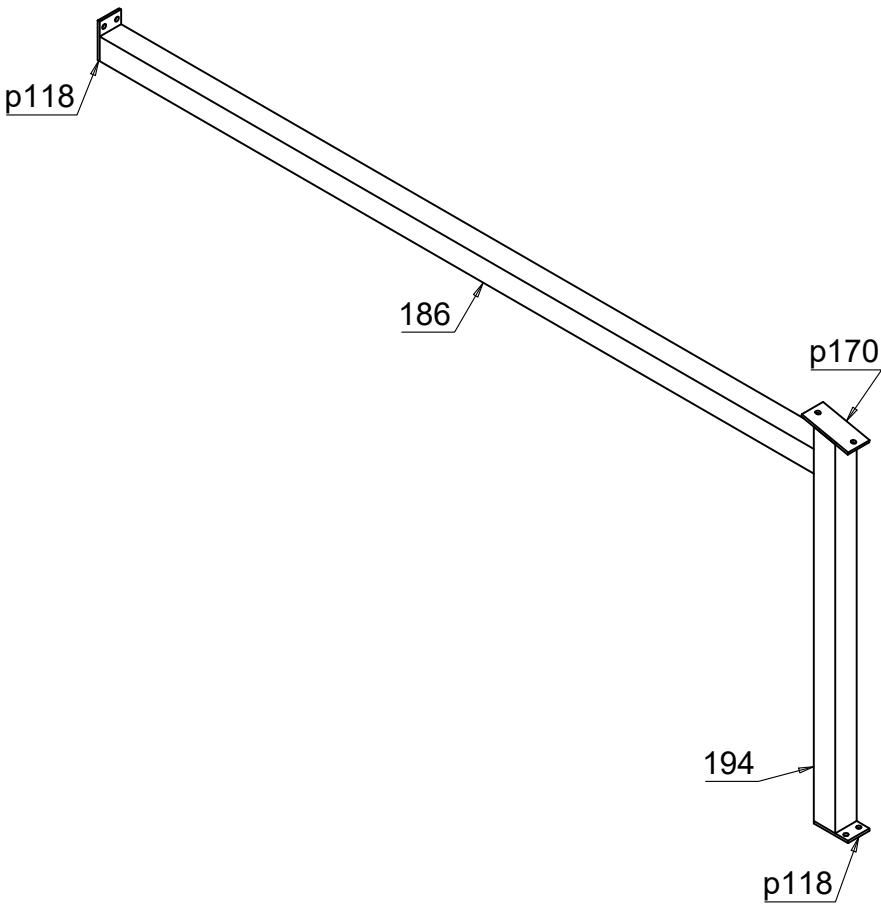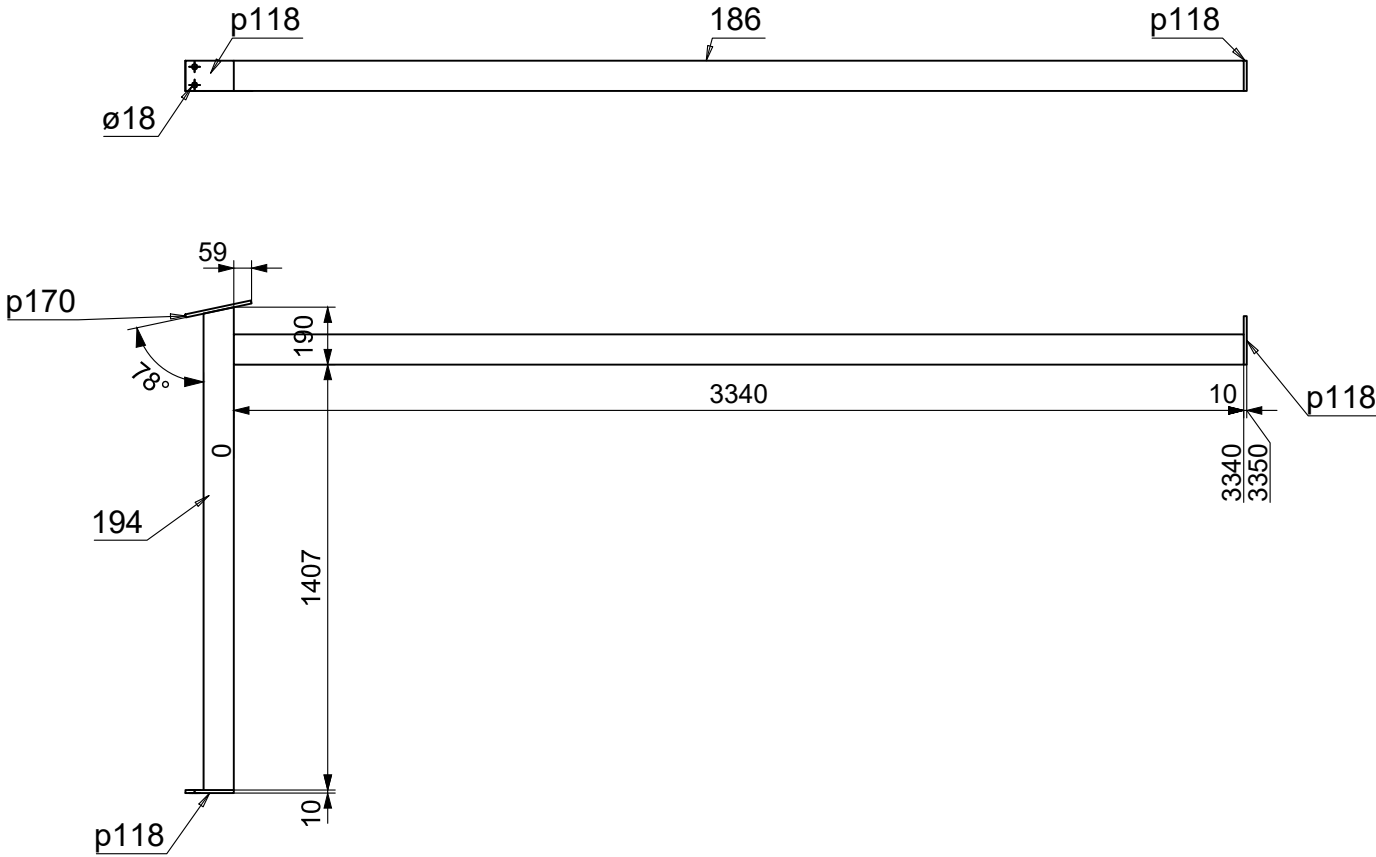

1

tk. RHS100x4x3340


R2

S355JR – 1:25

- Märkused:
- Teraselemendid ühendada õmblusega ümber kokkupuute perimeetri.
 - Teraselemendid puhastada: puhastusaste Sa 2 1/2.
 - Keevisliide z=t+1mm, kus t on õhema ühendatava elemendi seinapaksus, kui joonisel ei ole märgitud teisiti.

Tähis	Kate
R3	Krunt+värv



Tähis	Tk.	Kirjeldus
117	1	RHS100x4
193	1	RHS100x4
p118	2	PL 10x160x100
p170	1	PL 10x222.23x100
Sum:	5	Kogu kaal: 34

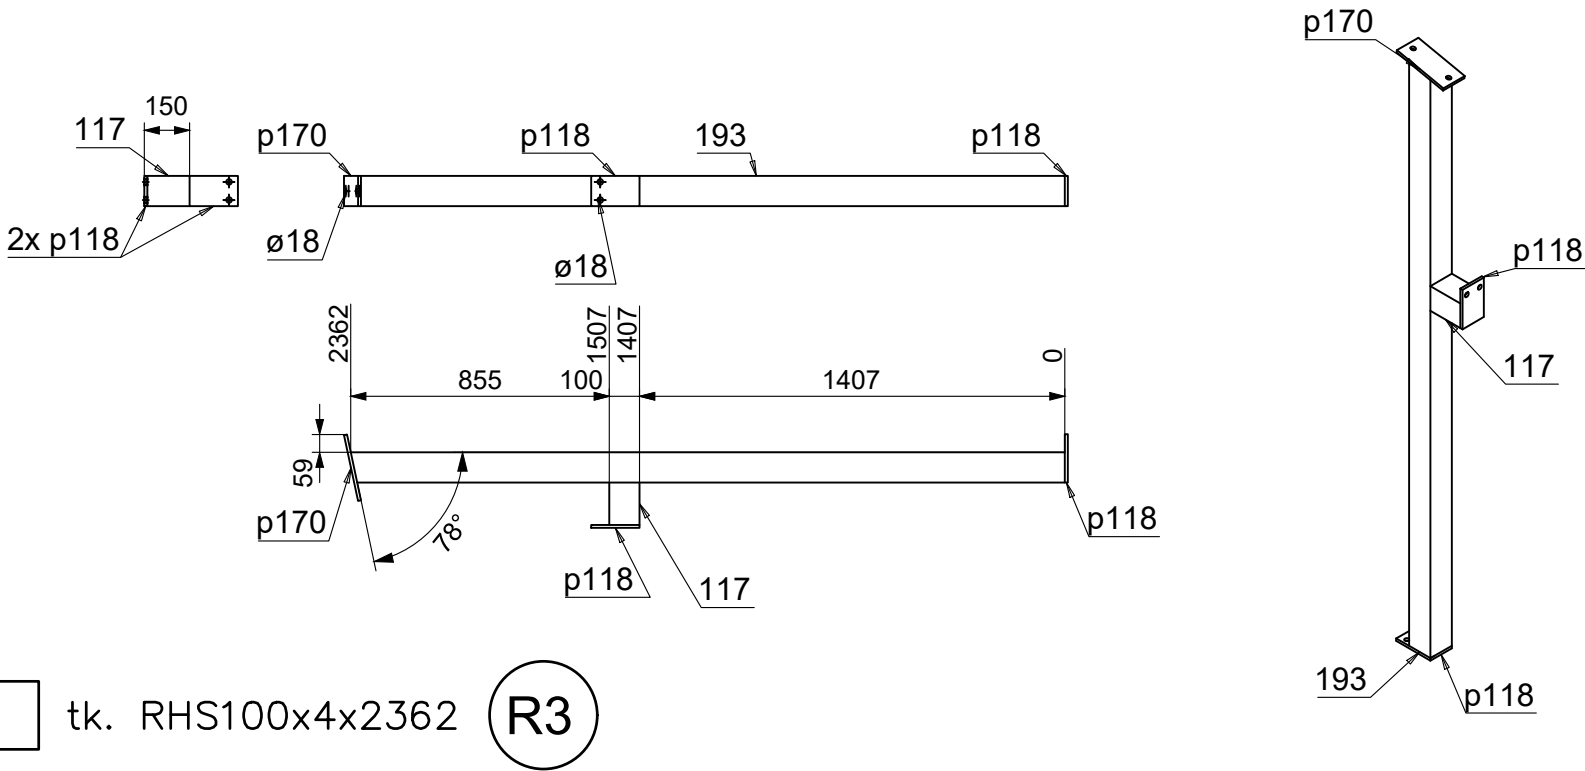

- Märkused:
- Teraselemendid ühendada õmblusega ümber kokkupuute perimeetri.
 - Teraselemendid puhastada: puhastusaste Sa 2 1/2.
 - Keevisliide $z=t+1\text{mm}$, kus t on õhema ühendatava elemendi seina paksu kui joonisel ei ole märgitud teisiti.

Tähis	Kate
R4	Krunt+värv

Tähis	Tk.	Kirjeldus
188	2	L80X6
200	2	L80X6
Sum:	4	Kogu kaal: 106.9

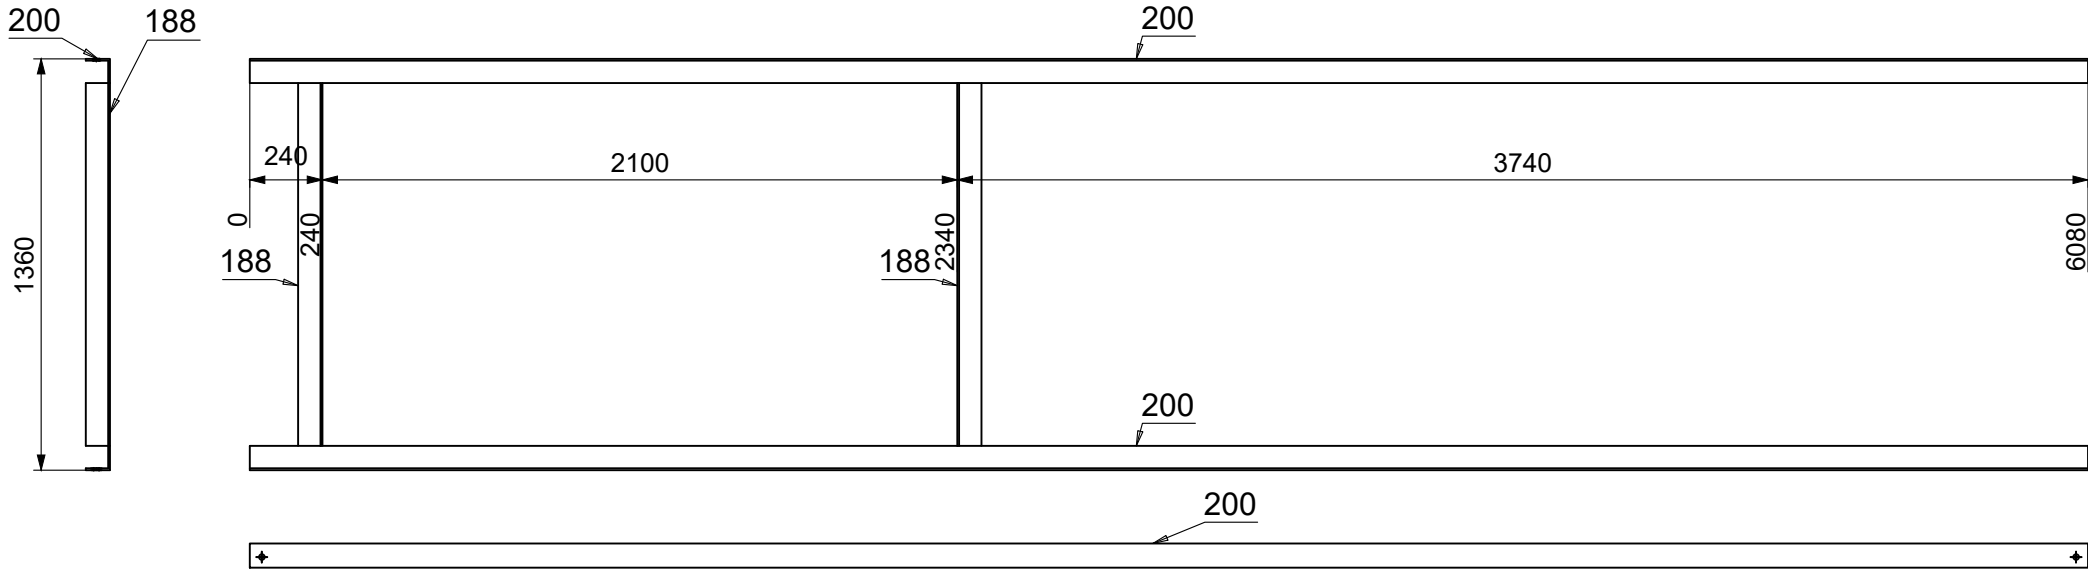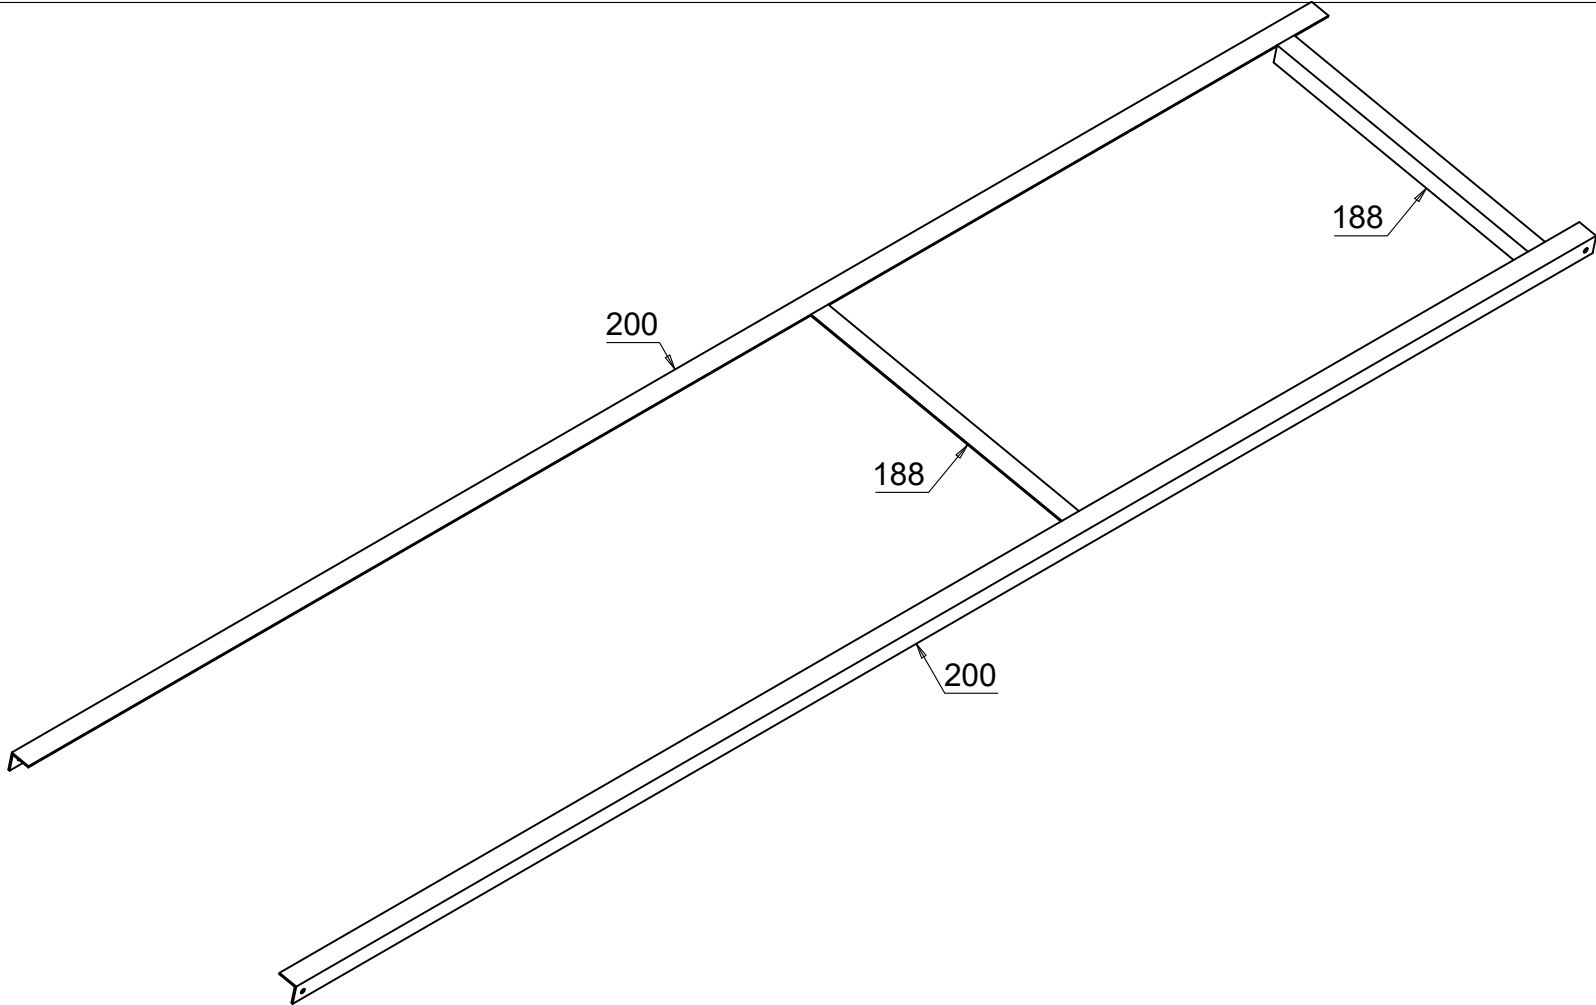

tk. L80X6x6080




S355JR — 1: 25

- Märkused:
- Teraselemendid ühendada õmblusega ümber kokkupuute perimeetri.
 - Teraselemendid puhastada: puhastusaste Sa 2 1/2.
 - Keevisliide $z=t+1\text{mm}$, kus t on õhema ühendatava elemendi seina paksus kui joonisel ei ole märgitud teisiti.

Tähis	Kate
R5	Krunt+värv

Tähis	Tk.	Kirjeldus	
188	2	L80X6	
200	2	L80X6	
Sum:	4	Kogu kaal:	106.9

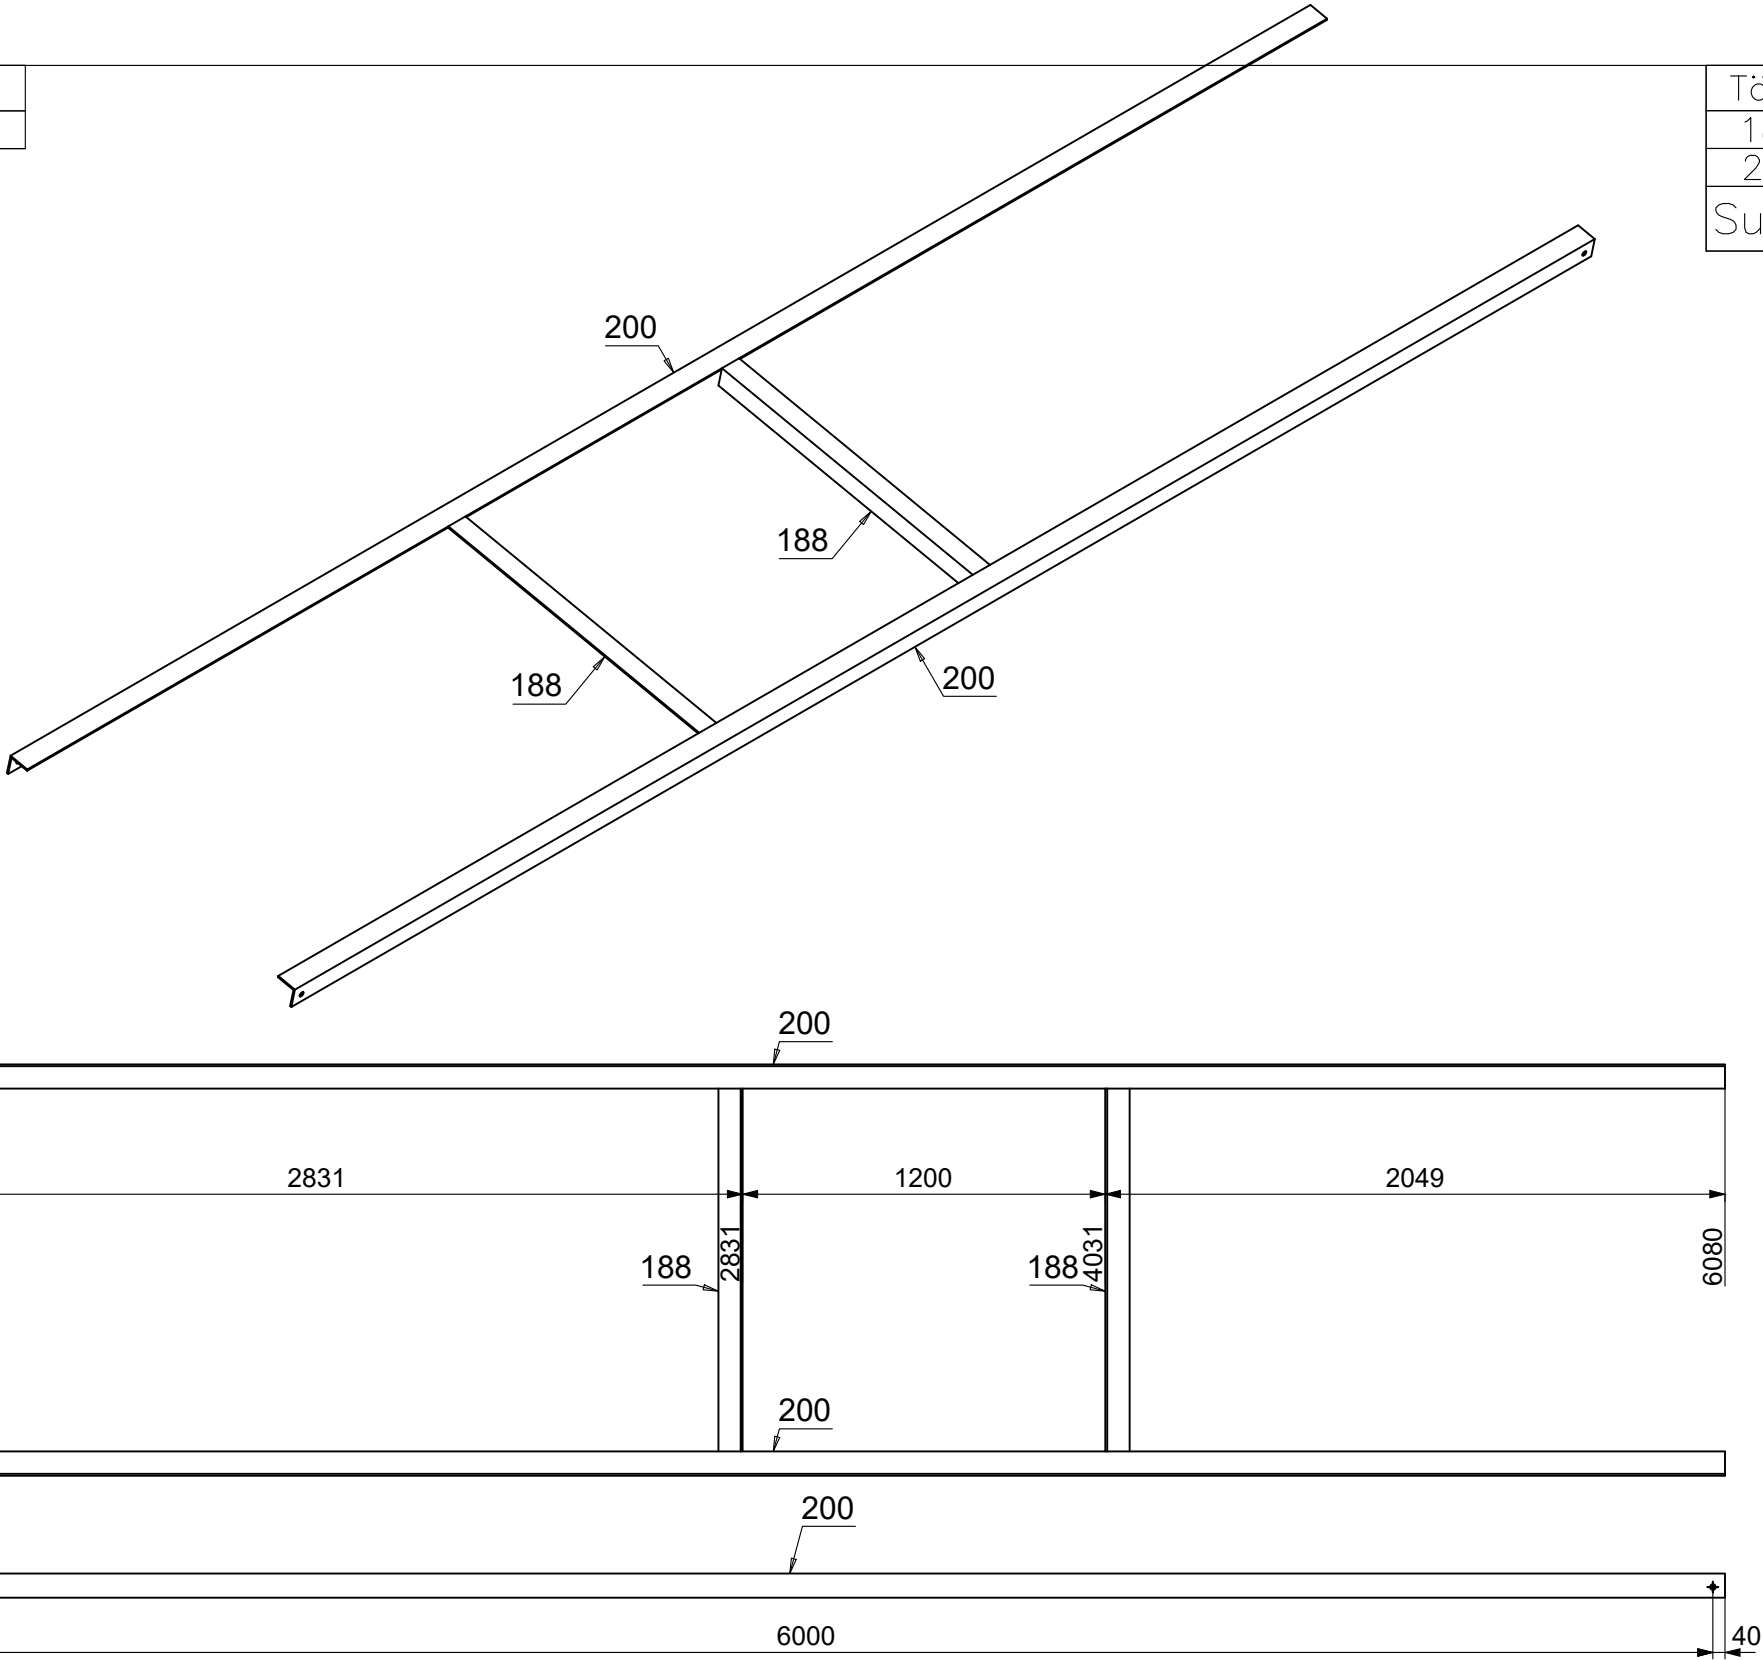

1


tk. L80X6x6080

R5


S355JR — 1: 25

- Märkused:
- Teraselemendid ühendada õmblusega ümber kokkupuute perimeetri.
 - Teraselemendid puhastada: puhastusaste Sa 2 1/2.
 - Keevisliide z=t+1mm, kus t on õhema ühendatava elemendi seina paksus, kui joonisel ei ole märgitud teisiti.


Tähis	Kate
S2	Krunt+värv
S5	Krunt+värv
S4	Krunt+värv
S1	Krunt+värv
S3	Krunt+värv

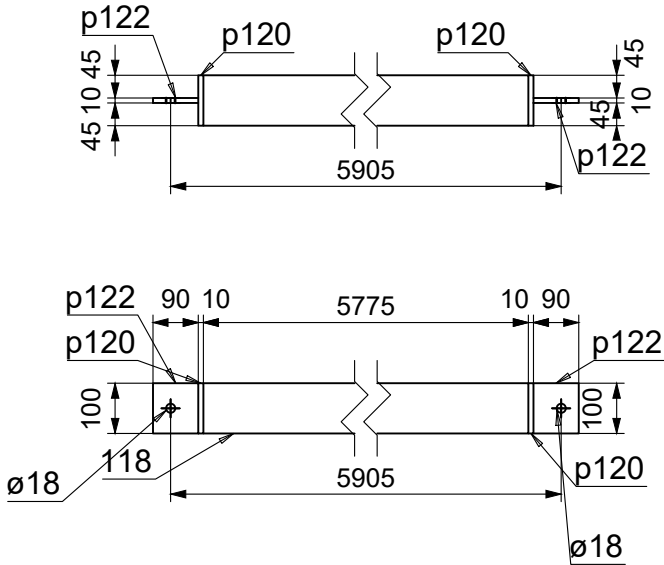


2 tk. RHS100x3x5775 (S1)
S355JR – 1:15

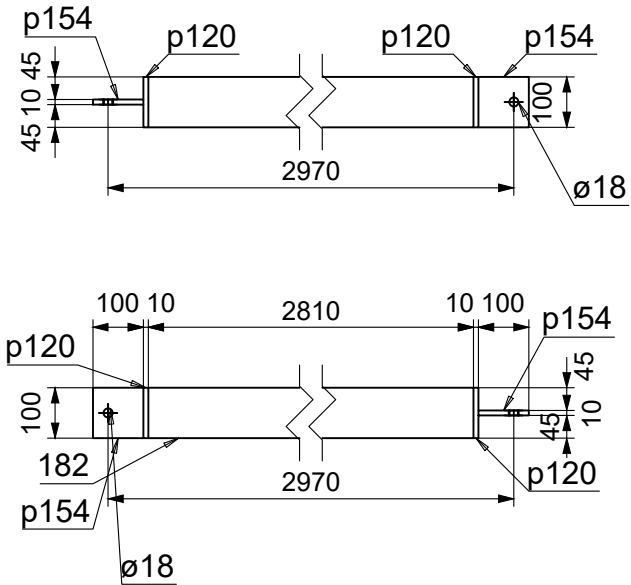




1 tk. RHS100x4x2810 (S3)
S355JR – 1:15

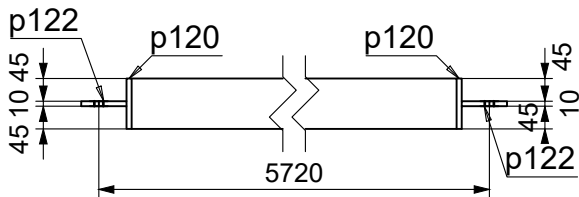


4 tk. RHS100x3x5590 (S2)
S355JR – 1:15

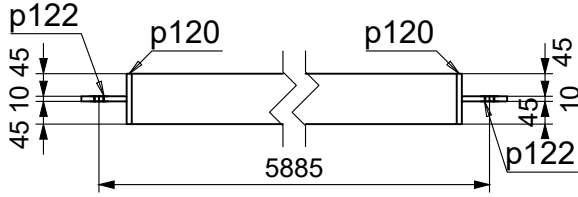


2 tk. RHS100x3x5755 (S4)
S355JR – 1:15

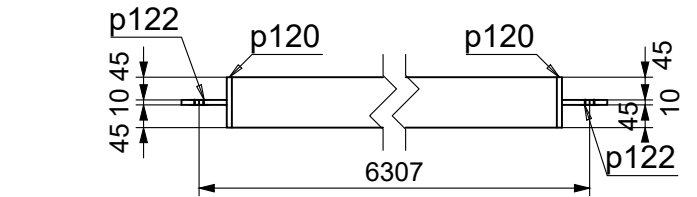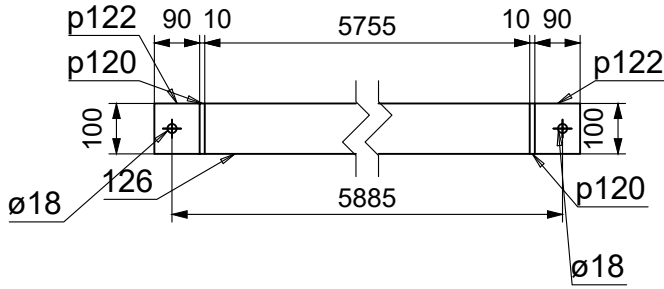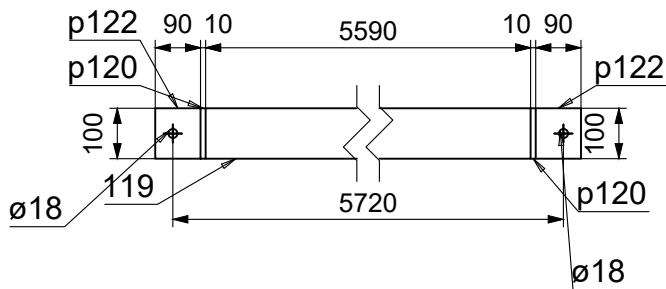

1 tk. RHS100x3x6177 (S5)
S355JR – 1:15

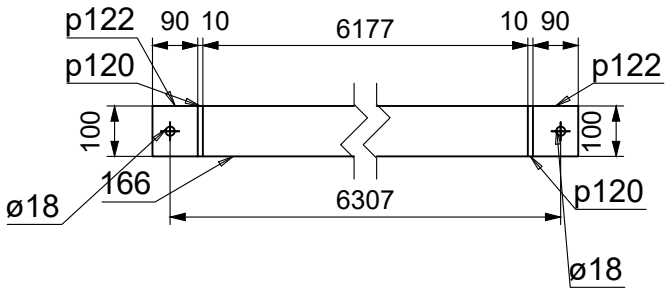


Tähis	Tk.	Kirjeldus
118	2	RHS100x3
119	4	RHS100x3
126	2	RHS100x3
166	1	RHS100x3
182	1	RHS100x4
p120	20	PL 10x100x100
p122	18	PL 10x100x90
p154	2	PL 10x100x100
Sum:	50	Kogu kaal: 534.9

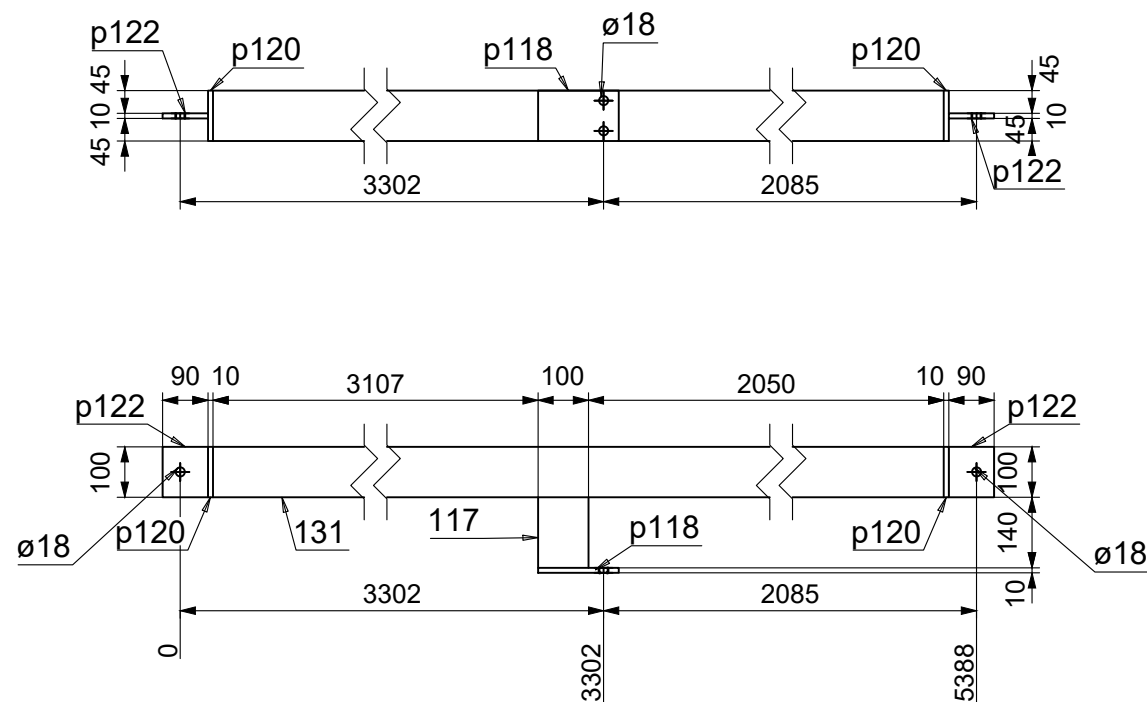


1 tk. RHS100x3x5258 (S8)

S355JR – 1:15

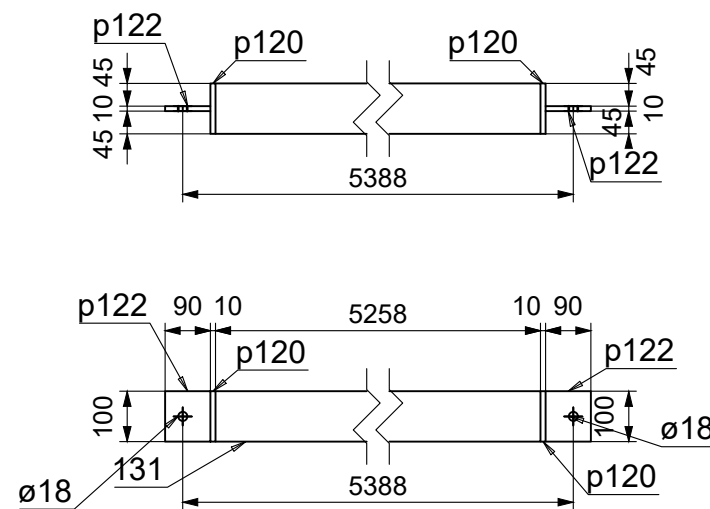

1 tk. RHS100x3x5258 (S9)

S355JR – 1:15

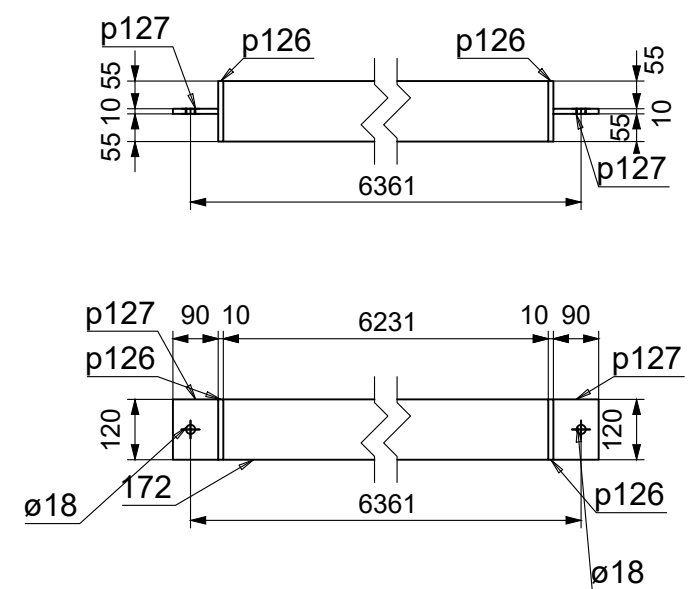


1 tk. RHS120x3x6231 (S10)

S355JR – 1:15


Märkused:

- Teraselemendid ühendada õmblusega ümber kokkupuute perimeetri.
- Teraselemendid puhastada: puhastusaste Sa 2 1/2.
- Keevisliide $z=t+1\text{mm}$, kus t on õhema ühendatava elemendi seina paksu: kui joonisel ei ole märgitud teisiti.

Tähis	Kate
S13	Krunt+värv
S14	Krunt+värv
S12	Krunt+värv
S15	Krunt+värv

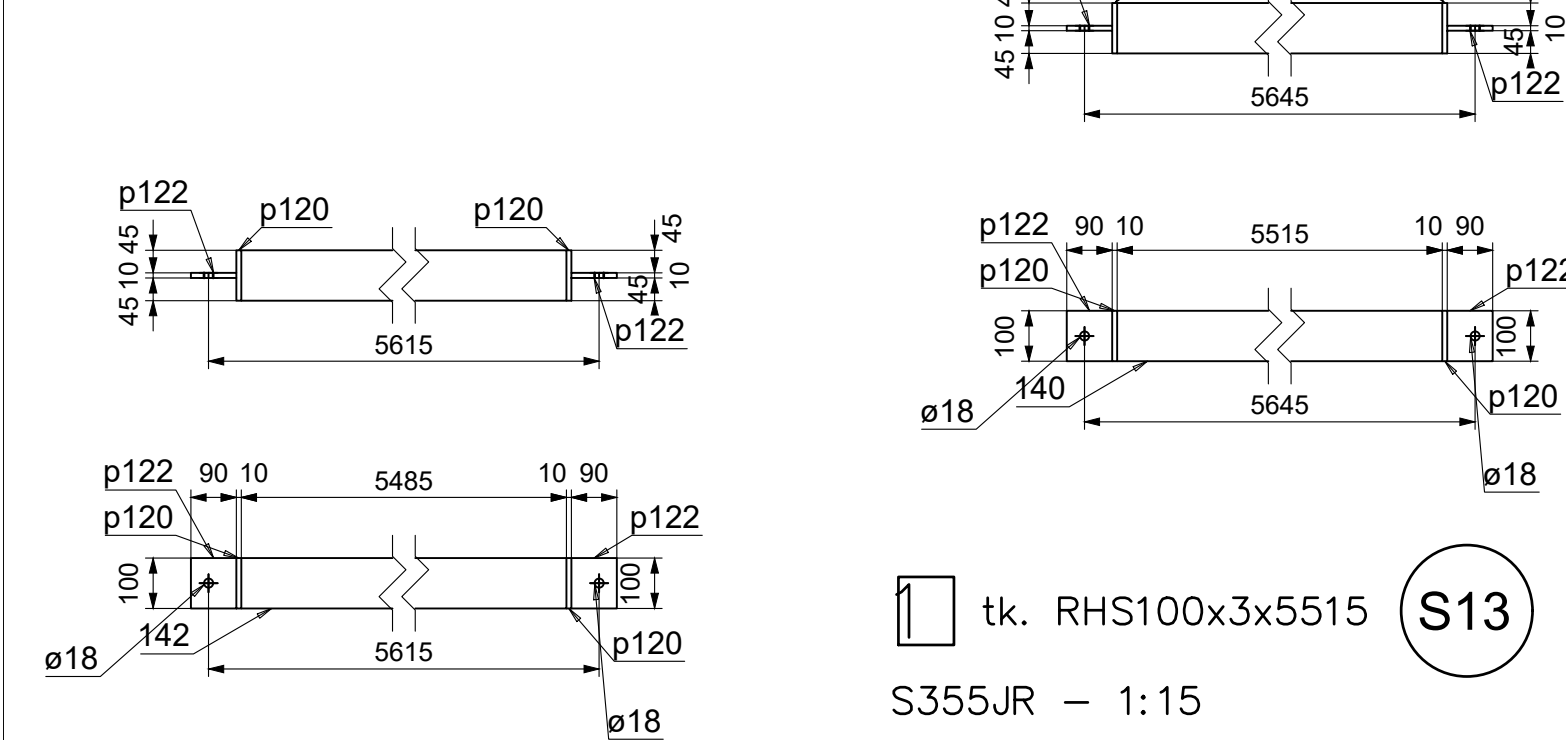


1 tk. RHS100x3x5485 **S12**
S355JR – 1:15

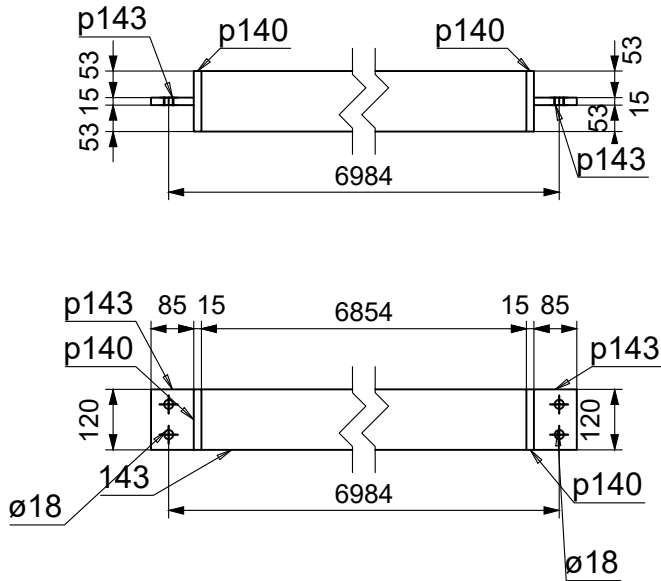

1 tk. RHS120x4x6854 **S15**
S355JR – 1:15

- Märkused:
- Teraselemendid ühendada õmblusega ümber kokkupuute perimeetri.
 - Teraselemendid puhastada: puhastusaste Sa 2 1/2.
 - Keevisliide z=t+1mm, kus t on õhema ühendatava elemendi seinapaksus; kui joonisel ei ole märgitud teisiti.






Tähis	Tk.	Kirjeldus
140	1	RHS100x3
141	1	RHS100x3
142	1	RHS100x3
143	1	RHS120x4
p120	6	PL 10x100x100
p122	6	PL 10x100x90
p140	2	PL 15x120x120
p143	2	PL 15x120x85
p144	1	PL 10x300x184.02
Sum:	21	Kogu kaal: 270.7

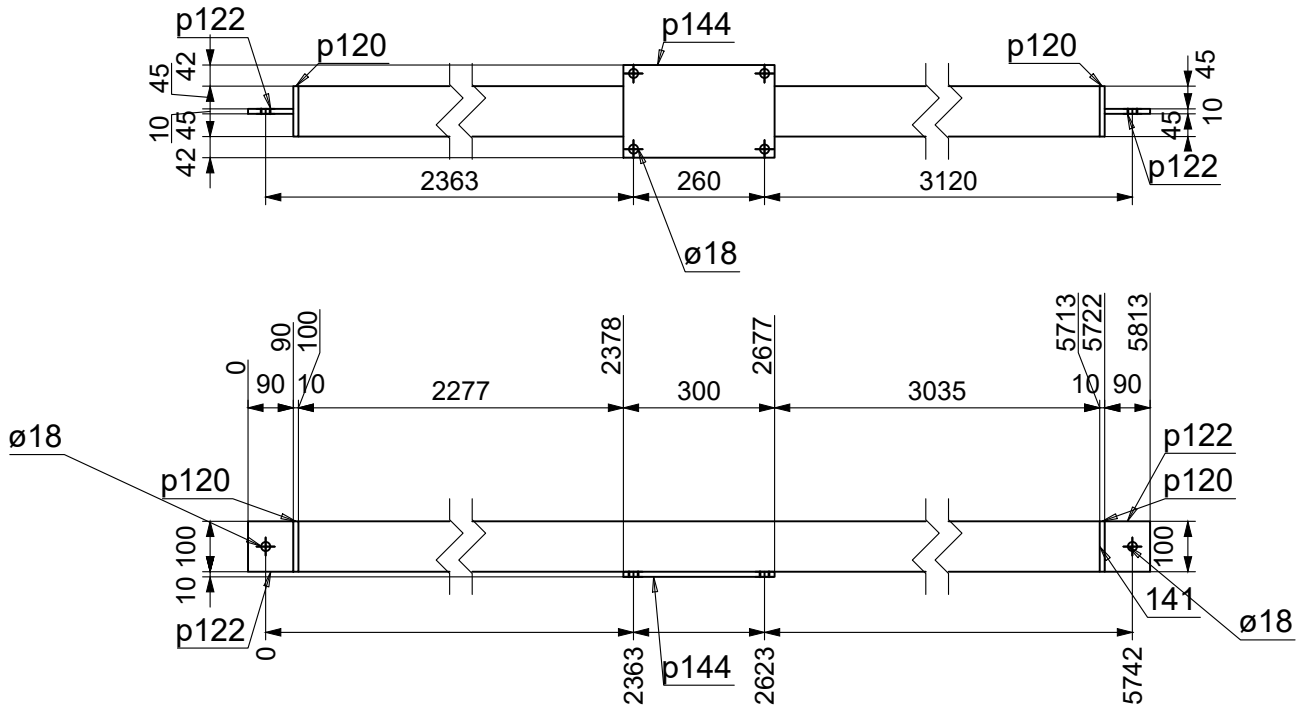

1 tk. RHS100x3x5612 **S14**
S355JR – 1:15

Tähis	Kate
S24	Krunt+värv
S23	Krunt+värv

Tähis	Tk.	Kirjeldus
125	1	RHS100x3
128	2	RHS100x50x4
152	1	RHS100x50x4
189	2	RHS150x100x4
198	1	RHS150x100x6
p119	2	PL 10x160x150
p120	2	PL 10x100x100
p122	2	PL 10x100x90
p155	2	PL 15x150x100
p161	1	PL 15x176.75x110
p162	1	PL 15x100x85
Sum:	17	Kogu kaal: 235.8

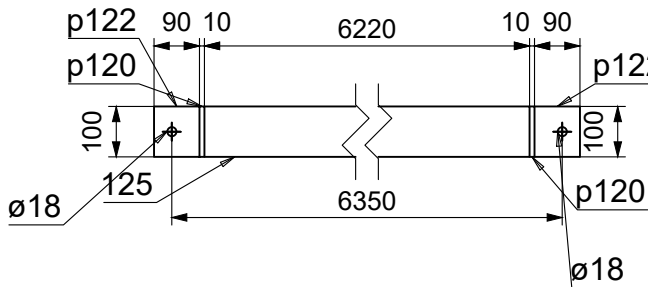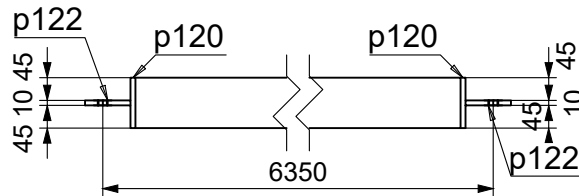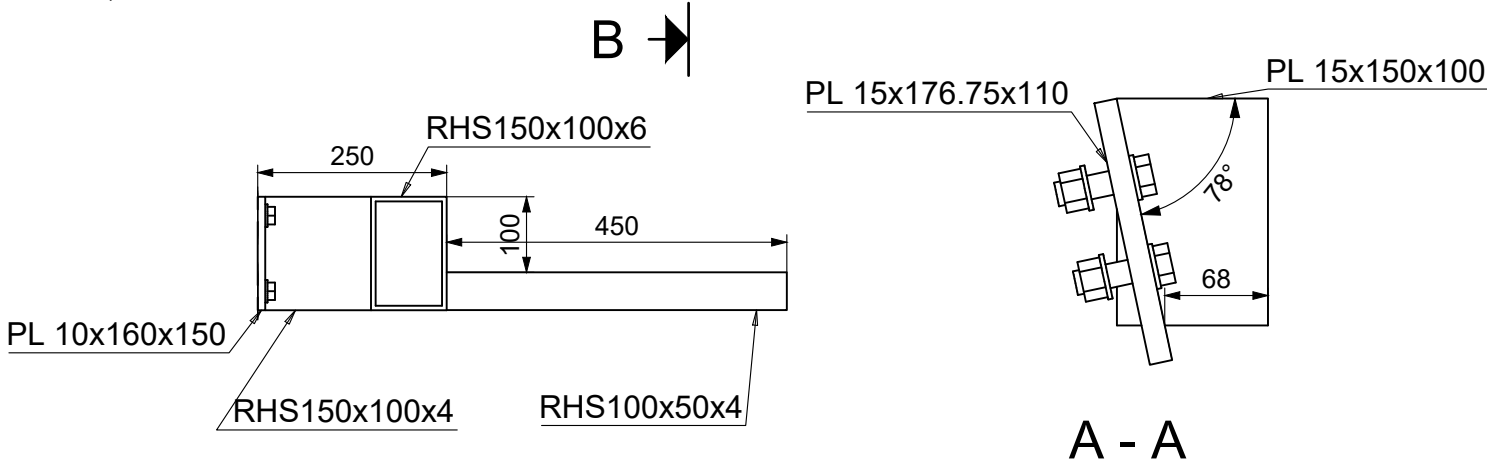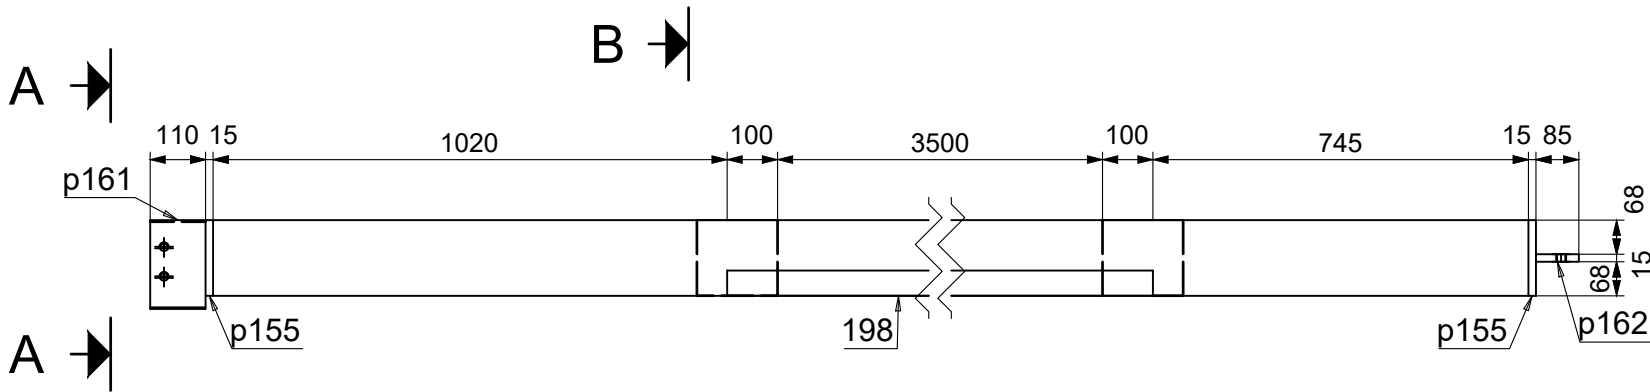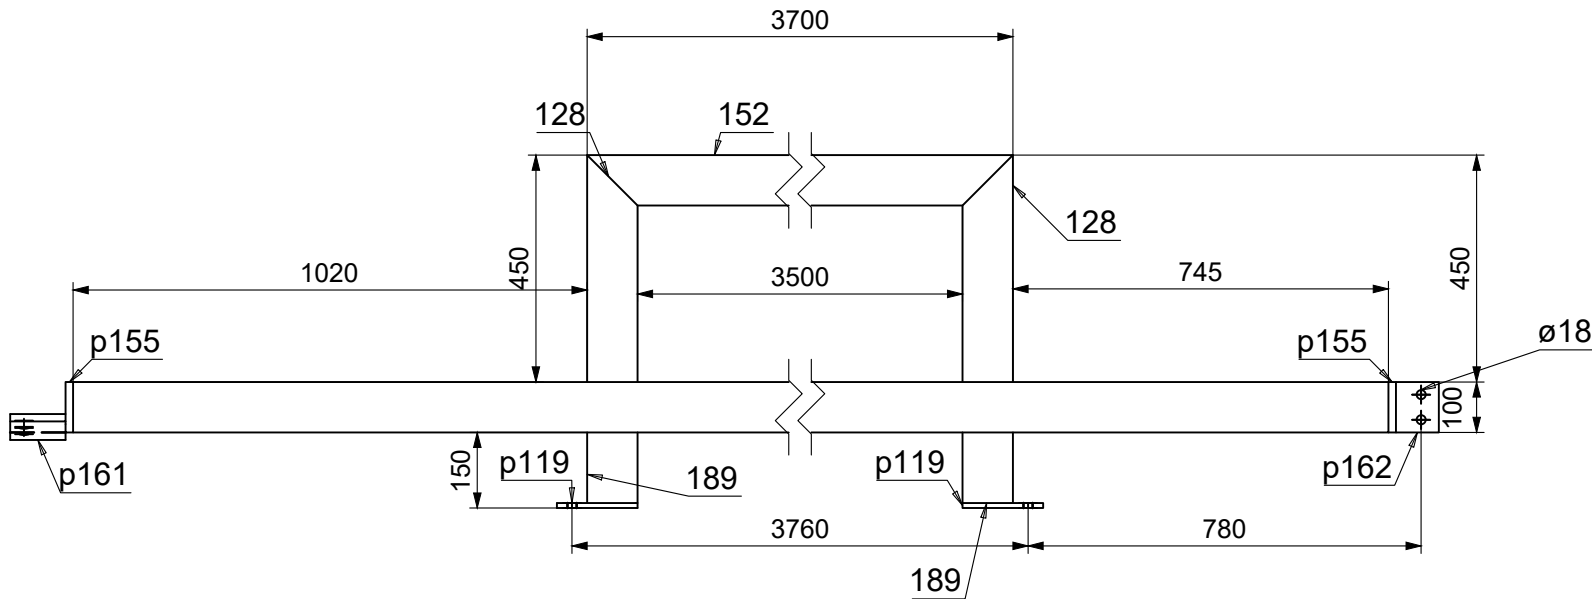

1 tk. RHS100x3x6220 S24


S355JR – 1:15

1 tk. RHS150x100x6x5465 S23

S355JR – 1:15

- Märkused:
- Teraselemendid ühendada õmblusega ümber kokkupuute perimeetri.
 - Teraselemendid puhastada: puhastusaste Sa 2 1/2.
 - Keevisliide $z=t+1\text{mm}$, kus t on õhema ühendatava elemendi seina paksus kui joonisel ei ole märgitud teisiti.

Tähis	Kate
S30	Krunt+värv

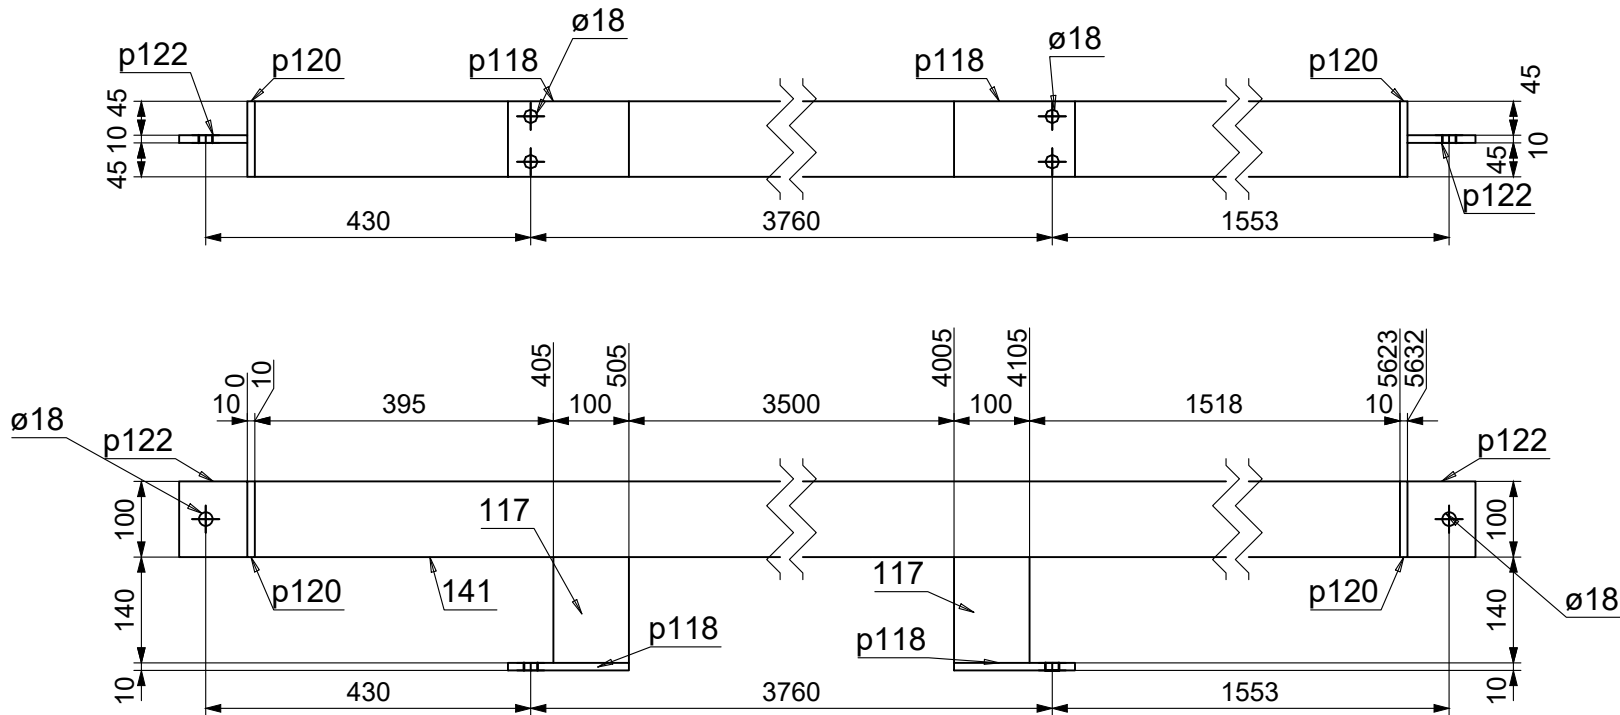

1

tk. RHS100x3x5612

S30

S355JR – 1:10


Tähis	Tk.	Kirjeldus	
117	2	RHS100x4	
141	1	RHS100x3	
p118	2	PL 10x160x100	
p120	2	PL 10x100x100	
p122	2	PL 10x100x90	
Sum:	9	Kogu kaal:	60.1

- Märkused:
- Teraselemendid ühendada õmblusega ümber kokkupuute perimeetri.
 - Teraselemendid puhastada: puhastusaste Sa 2 1/2.
 - Keevisliide z=t+1mm, kus t on õhema ühendatava elemendi seina paksus kui joonisel ei ole märgitud teisiti.


Tähis	Kate
T3	Krunt+värv

Tähis	Tk.	Kirjeldus
123	1	IPE300
127	6	RD12
p135	2	PL 15x310x150
Sum:	9	Kogu kaal: 239.5

EEST VAADE

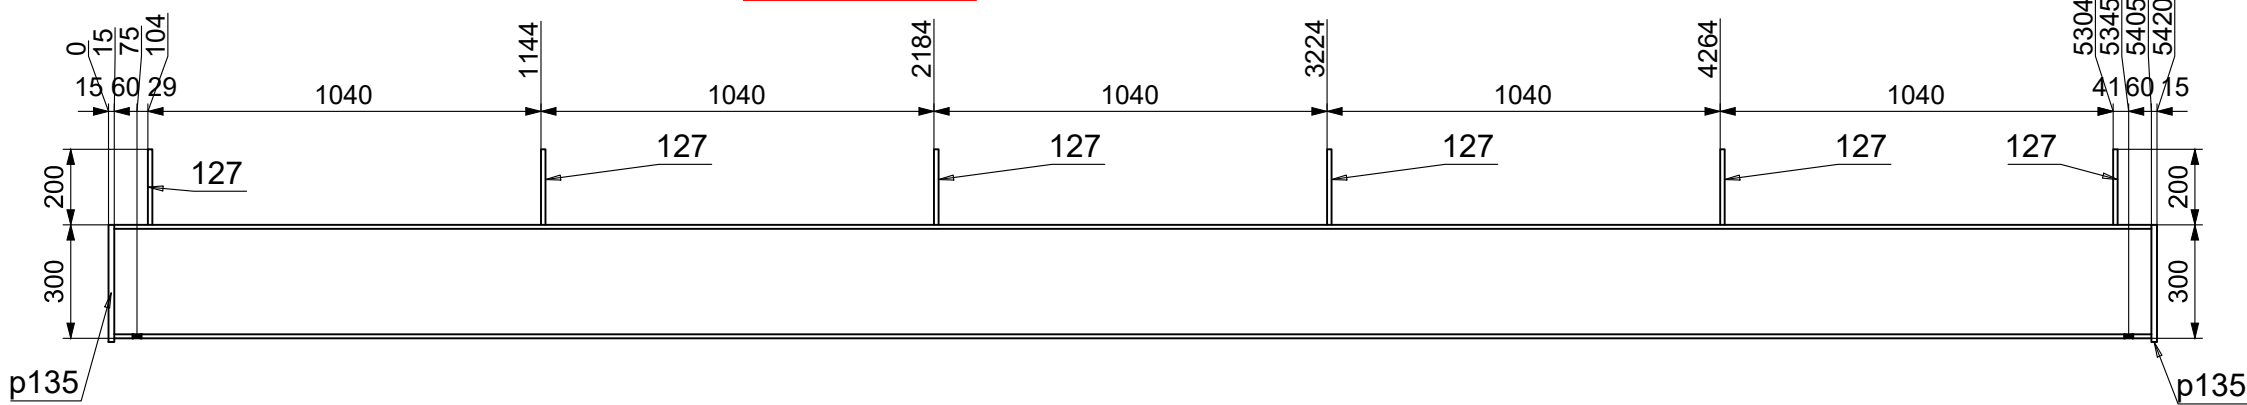

PEALT VAADE

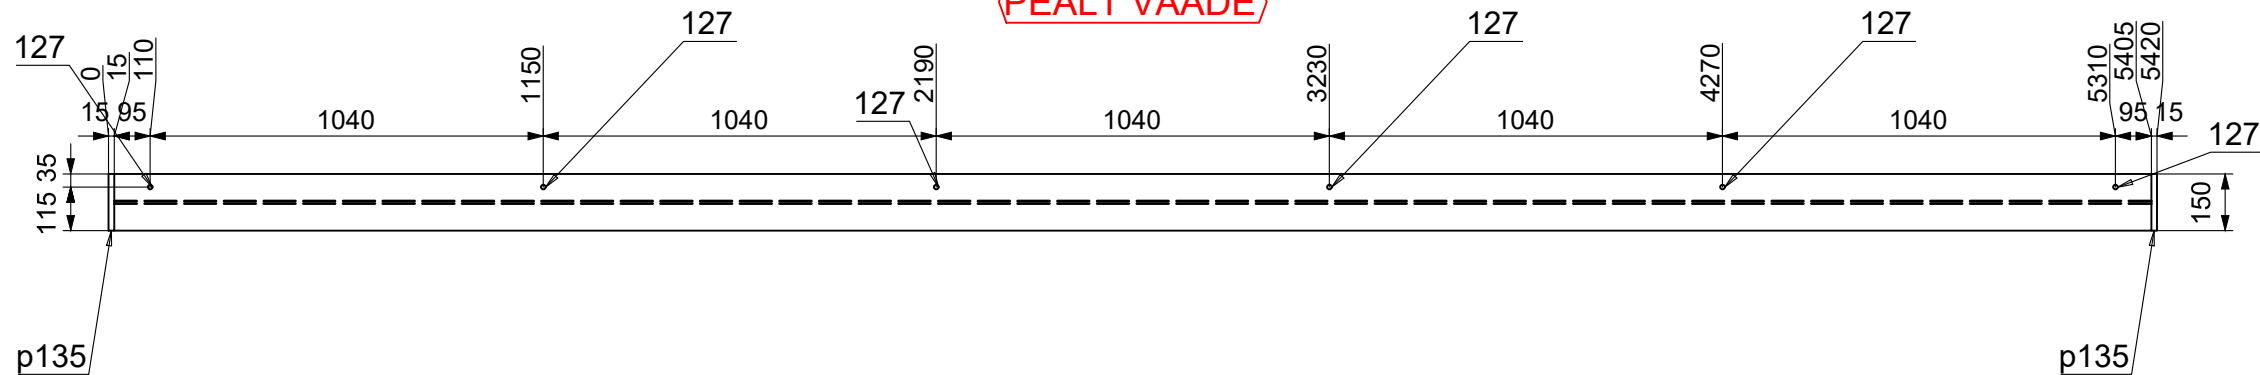

1 tk. IPE300x5390

T3


S355JR – 1:20

Märkused:

- Teraselemendid ühendada õmblusega ümber kokkupuute perimeetri.
- Teraselemendid puhastada: puhastusaste Sa 2 1/2.
- Keevisliide $z=t+1\text{mm}$, kus t on õhema ühendatava elemendi seinapaksus kui joonisel ei ole märgitud teisiti.

Tähis	Kate
T4	Krunt+värv

Tähis	Tk.	Kirjeldus
105	2	IPE200
p125	4	PL 10x180x139.02
p131	8	PL4x145.42
p151	2	PL 10x182x132.2
p171	2	PL 6x204.47x100
p185	2	PL 10x181x40
Sum:	20	Kogu kaal: 293






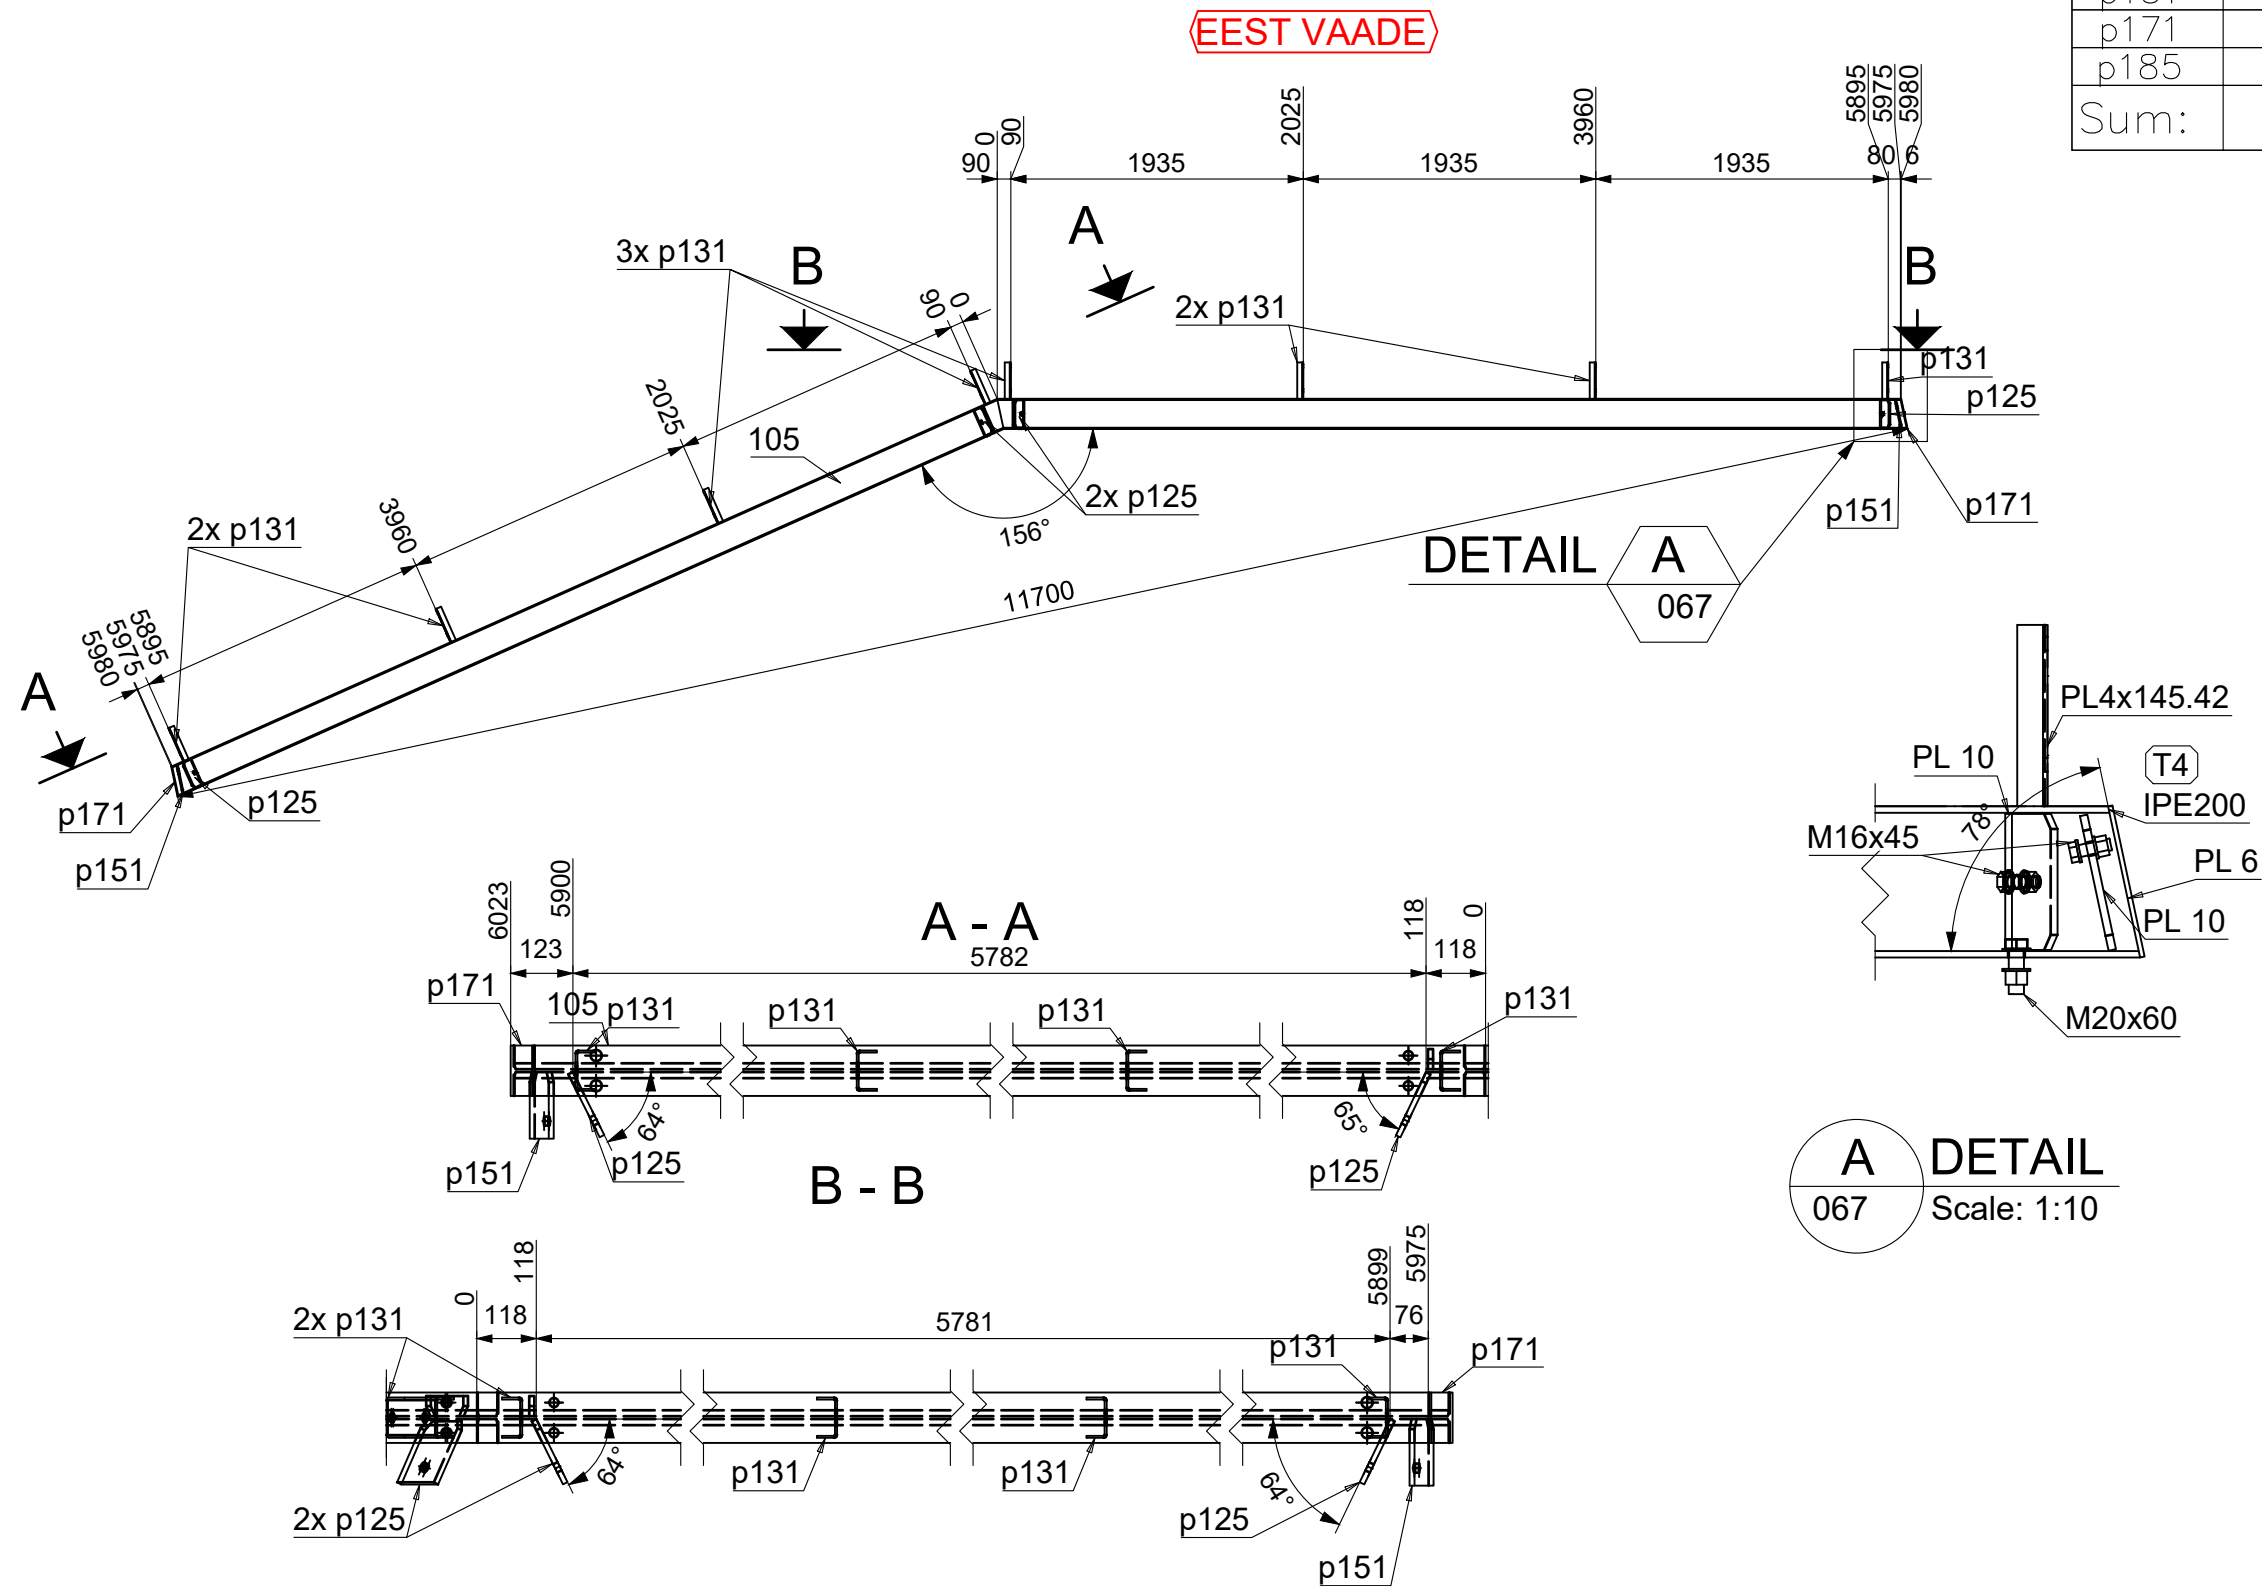


1 tk. IPE200x6017 **T4**
S355JR — 1:50

- Märkused:
- Terasemendid ühendada õmblusega ümber kokkupuute perimeetri.
 - Terasemendid puhastada: puhastusaste Sa 2 1/2.
 - Keevisliide $z=t+1\text{mm}$, kus t on õhema ühendatava elemendi seinapaksus kui joonisel ei ole märgitud teisiti.

Tähis	Kate
T5	Krunt+värv

Tähis	Tk.	Kirjeldus
136	1	IPE200
137	1	IPE200
p114	2	PL 10x204.47x100
p131	9	PL4x145.42
p137	6	PL 10x180x135.19
p151	1	PL 10x182x132.2
p159	1	PL 15x218x157.2
p188	1	PL 8x181x40
Sum:	22	Kogu kaal: 30

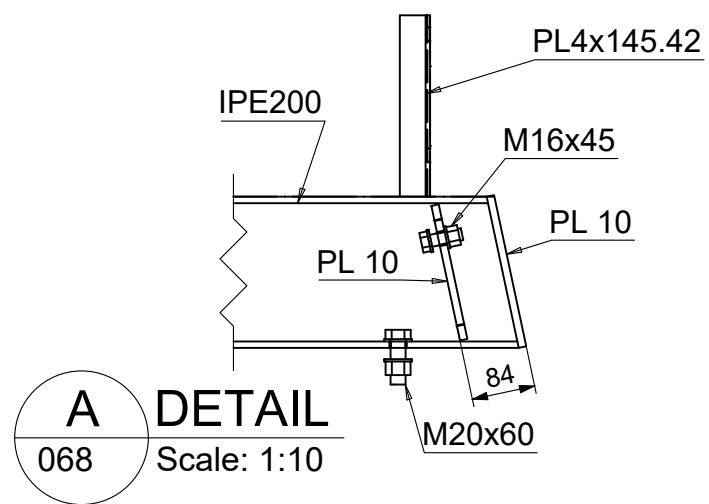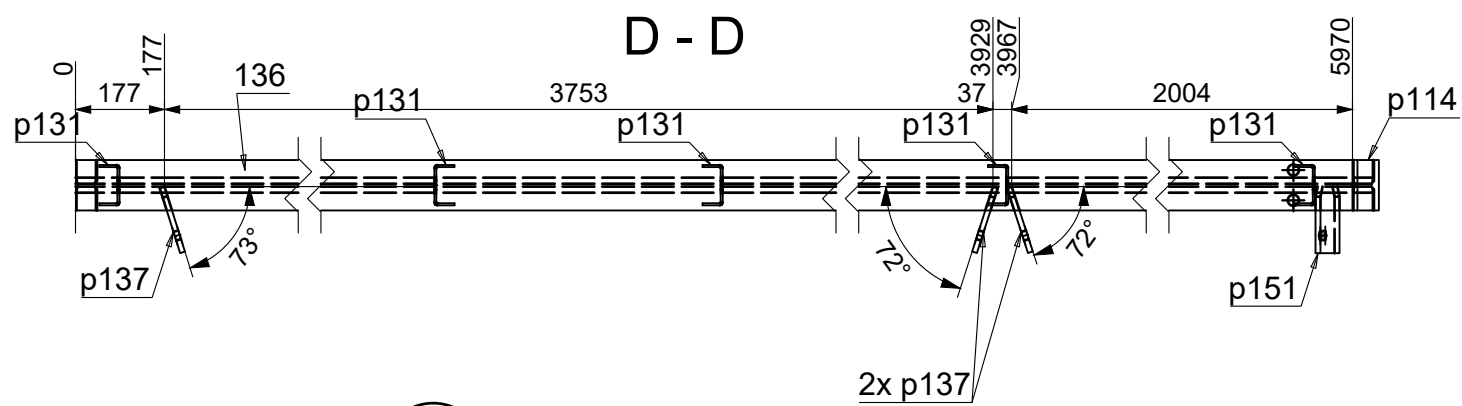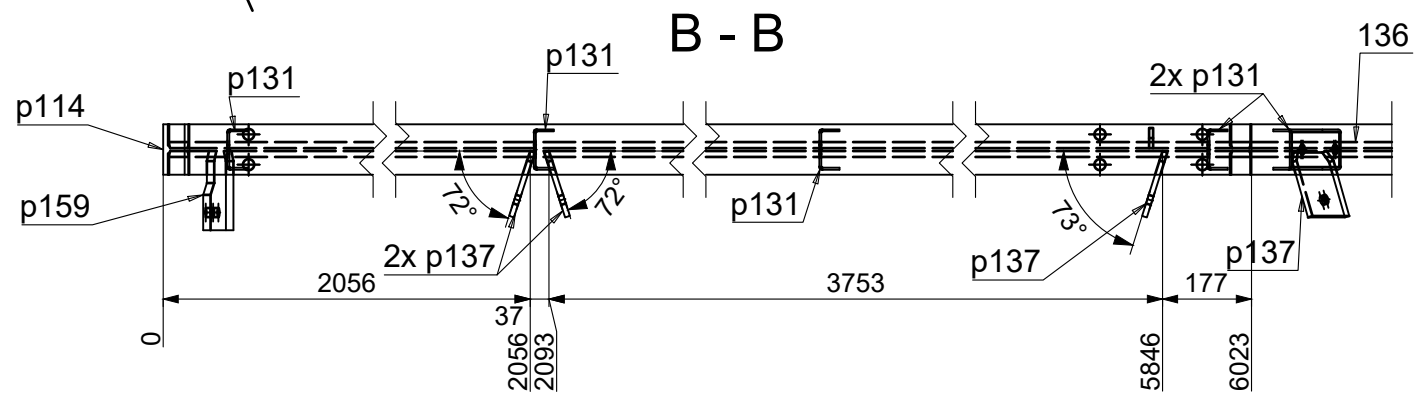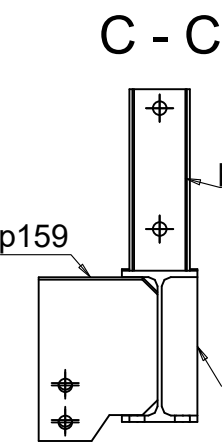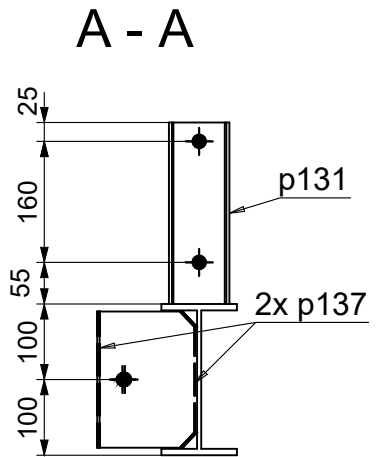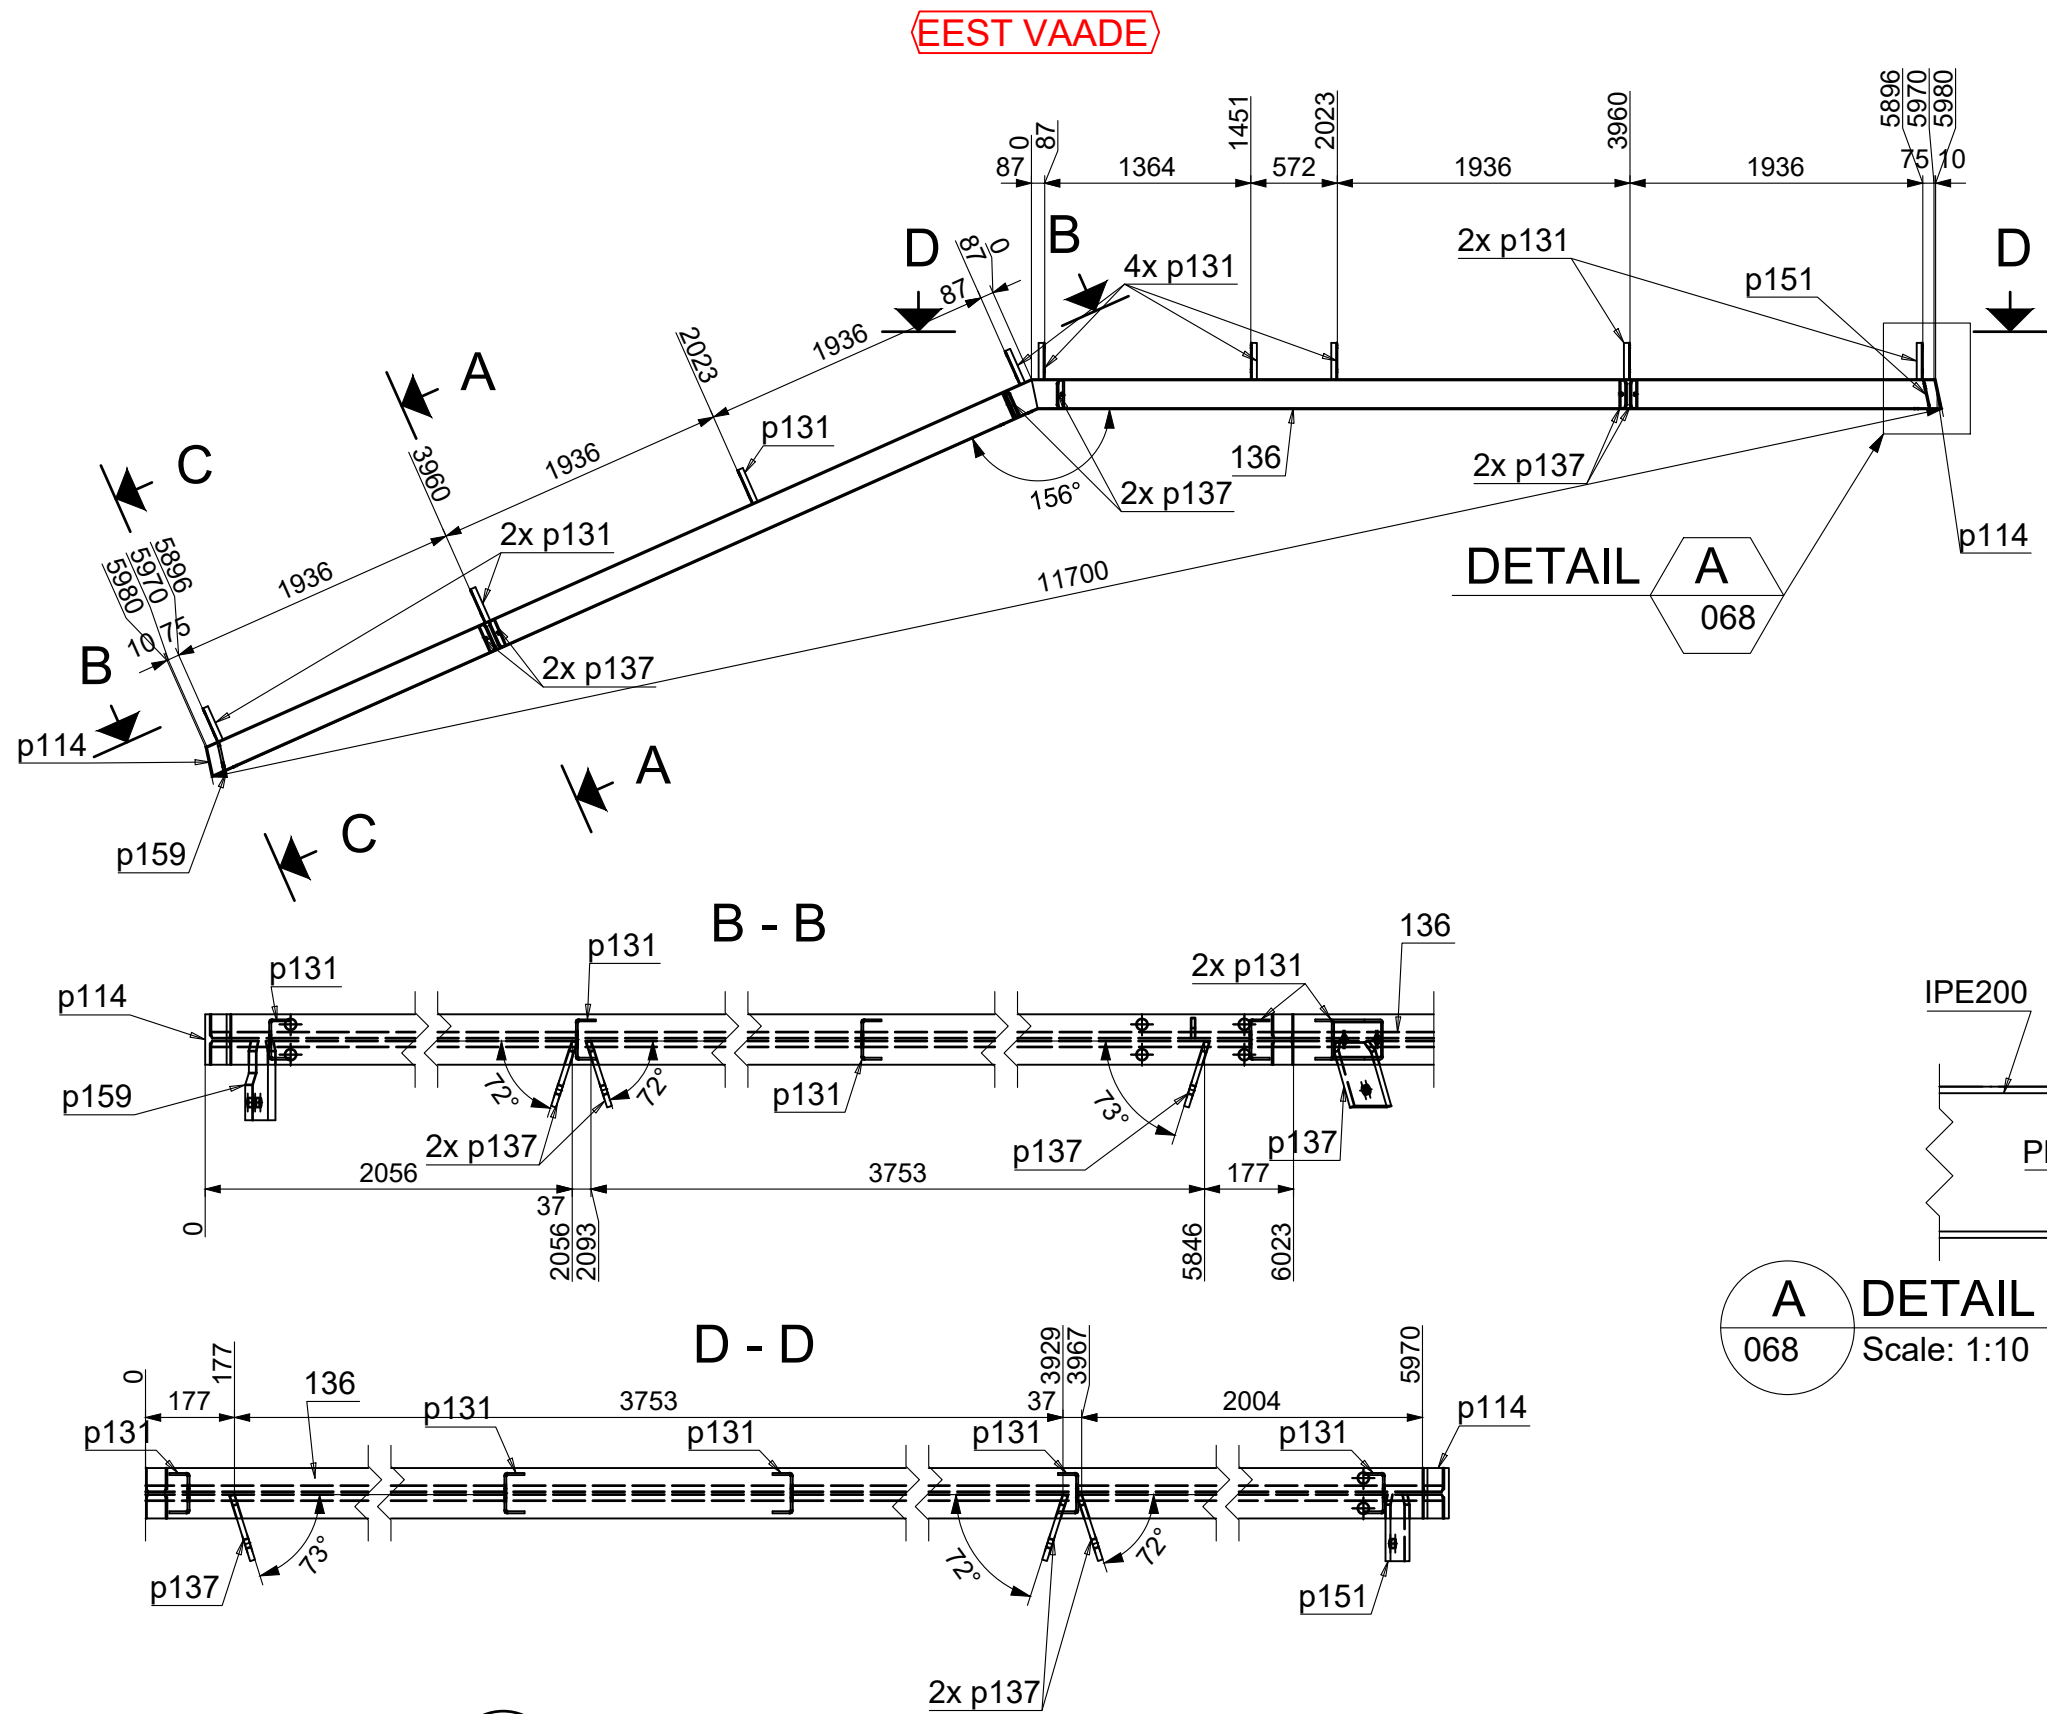

1 tk. IPE200x6013
S355JR — 1: 50

T5


Märkused:

- Teraselemendid ühendada õmblusega ümber kokkupuute perimeetri.
- Teraselemendid puhastada: puhastusaste Sa 2 1/2.
- Keevisliide $z=t+1\text{mm}$, kus t on õhema ühendatava elemendi seina paksus kui joonisel ei ole märgitud teisiti.

Tähis	Kate
T6	Krunt+värv


Tähis	Tk.	Kirjeldus
112	1	IPE220
159	1	IPE220
p106	2	PL 6x224.91x110
p131	8	PL4x145.42
p183	1	PL 10x203x137.05
Sum:	13	Kogu kaal: 329

EEST VAADE

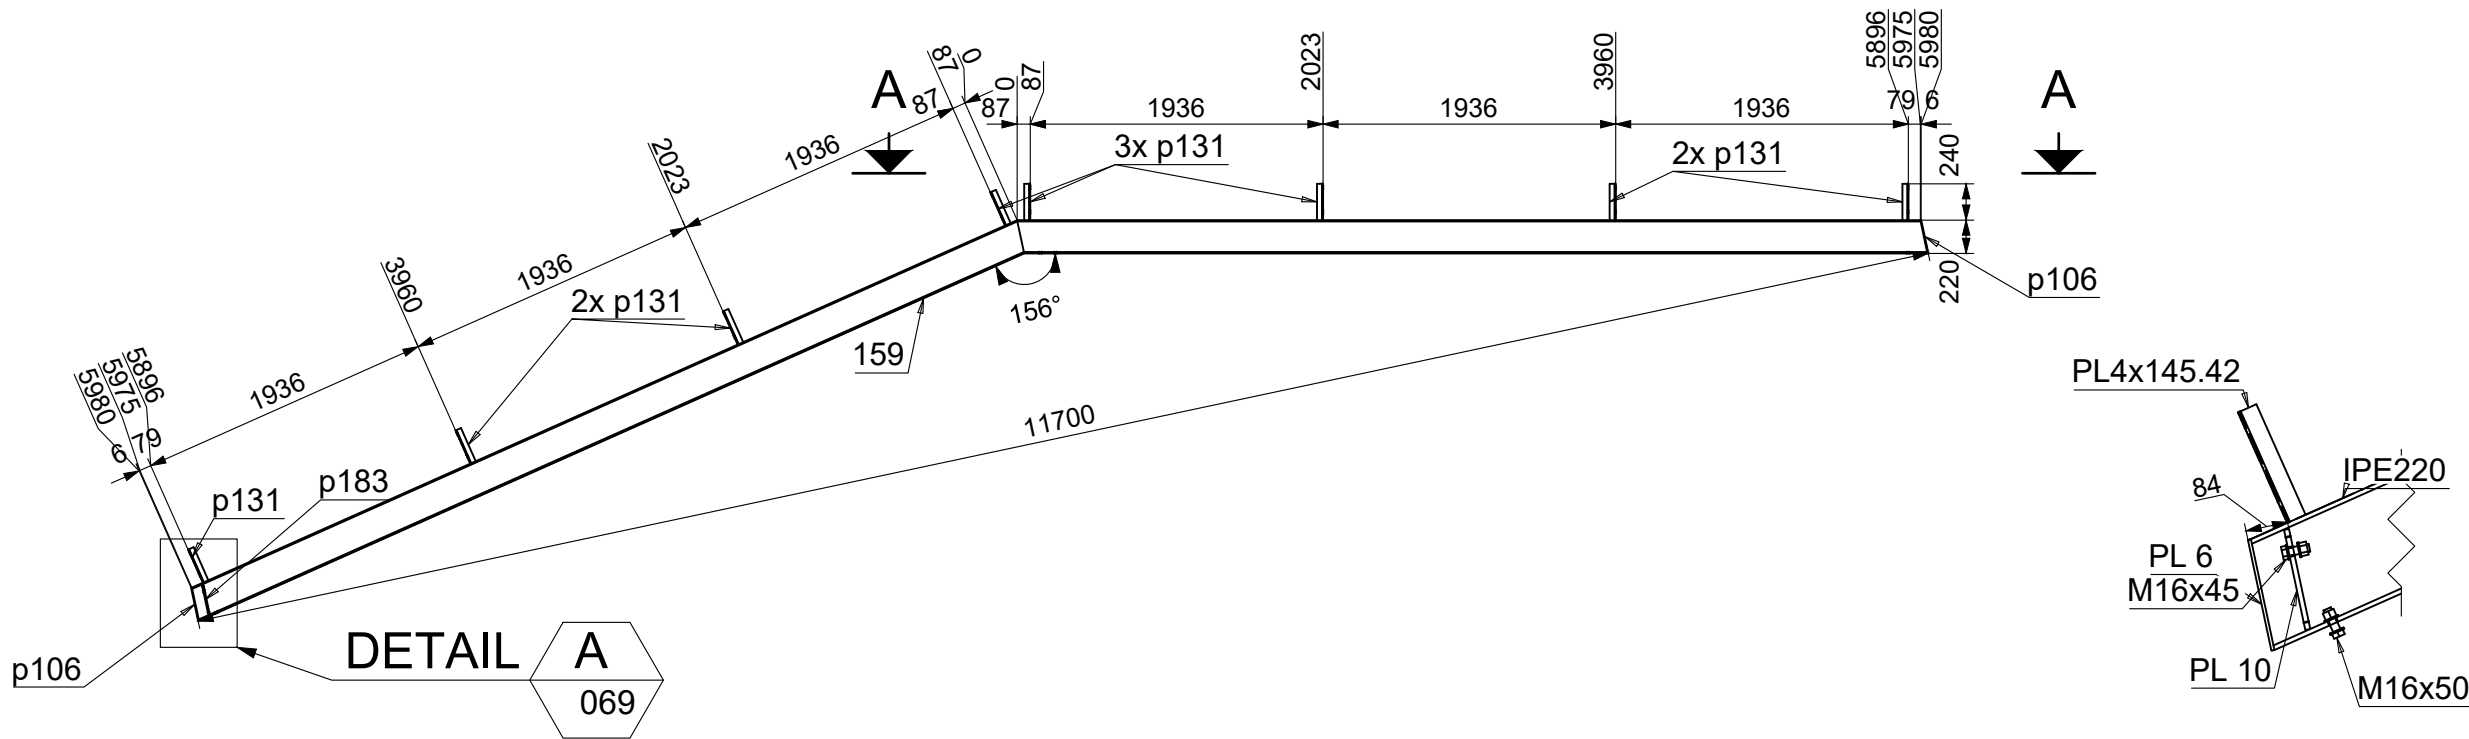

A - A

A
069
DETAIL
Scale: 1:15

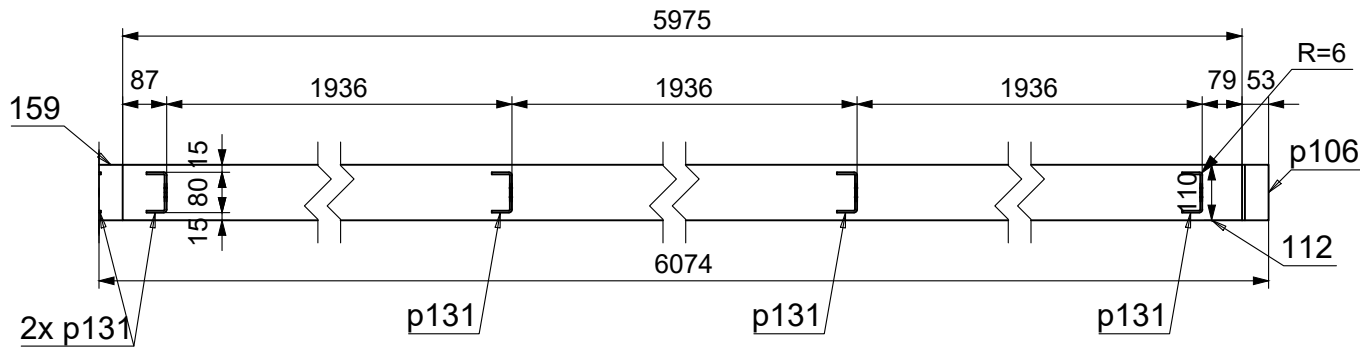

1 tk. IPE220x6021

T6



Märkused:

- Teraselemendid ühendada õmblusega ümber kokkupuute perimeetri.
- Teraselemendid puhastada: puhastusaste Sa 2 1/2.
- Keevisliide $z=t+1\text{mm}$, kus t on õhema ühendatava elemendi seinapaks kui joonisel ei ole märgitud teisiti.

S355JR — 1:50

Tähis	Kate
T8	Krunt+värv

Tähis	Tk.	Kirjeldus
127	6	RD12
161	1	IPE300
p135	2	PL 15x310x150
Sum:	9	Kogu kaal: 255.9

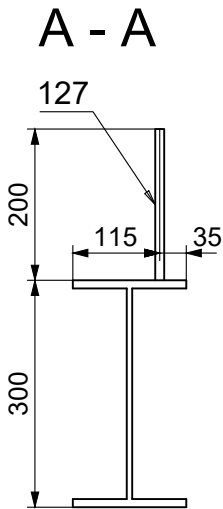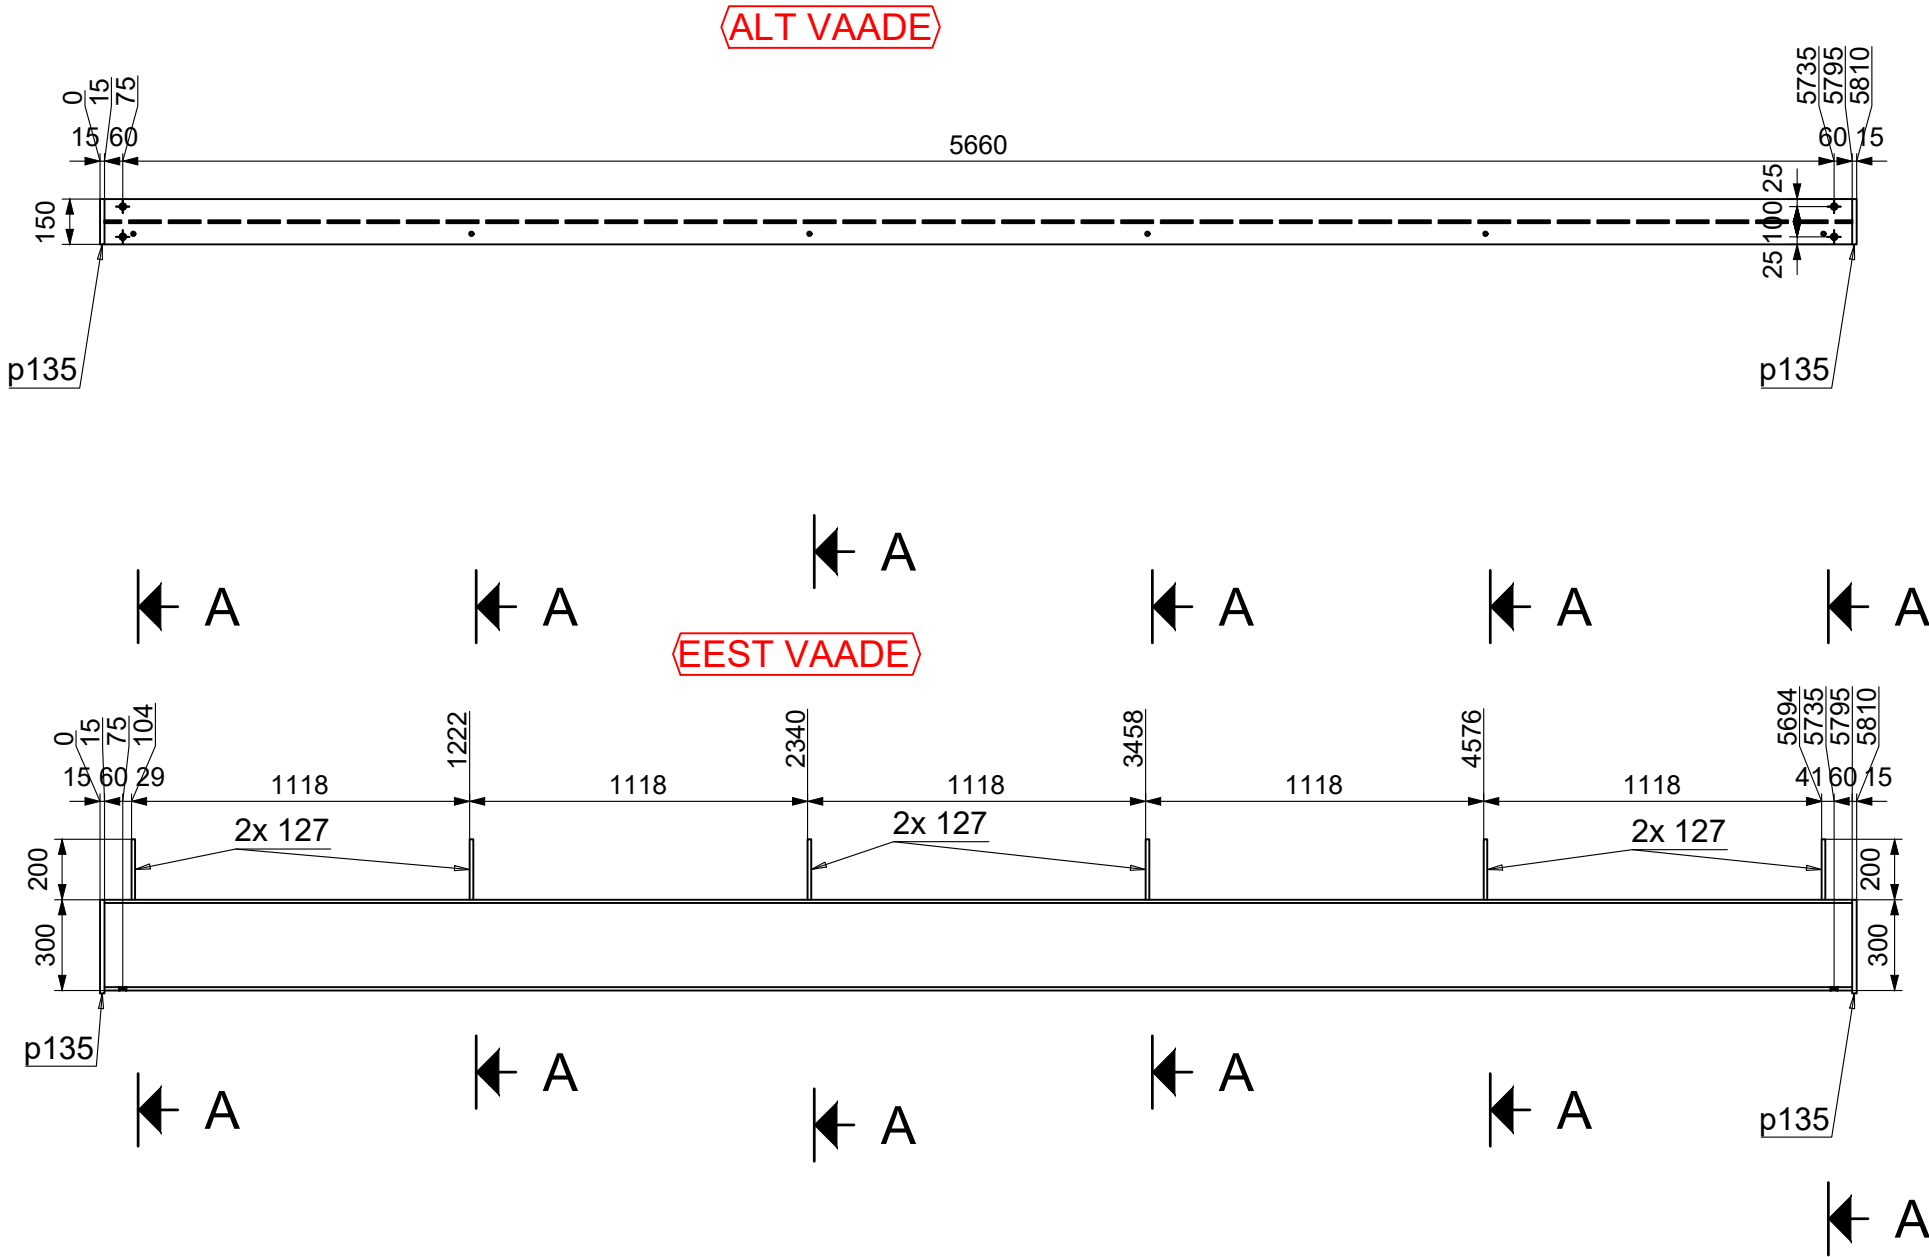


1 tk. IPE300x5780 (T8)

S355JR – 1: 25


- Märkused:
- Teraselemendid ühendada õmblusega ümber kokkupuute perimeetri.
 - Teraselemendid puhastada: puhastusaste Sa 2 1/2.
 - Keevisliide $z=t+1\text{mm}$, kus t on õhema ühendatava elemendi seina paksus; kui joonisel ei ole märgitud teisiti.

Tähis	Kate
T11	Krunt+värv

Tähis	Tk.	Kirjeldus
127	3	RD12
179	1	IPE240
p139	2	PL 15x250x120
Sum:	6	Kogu kaal: 81

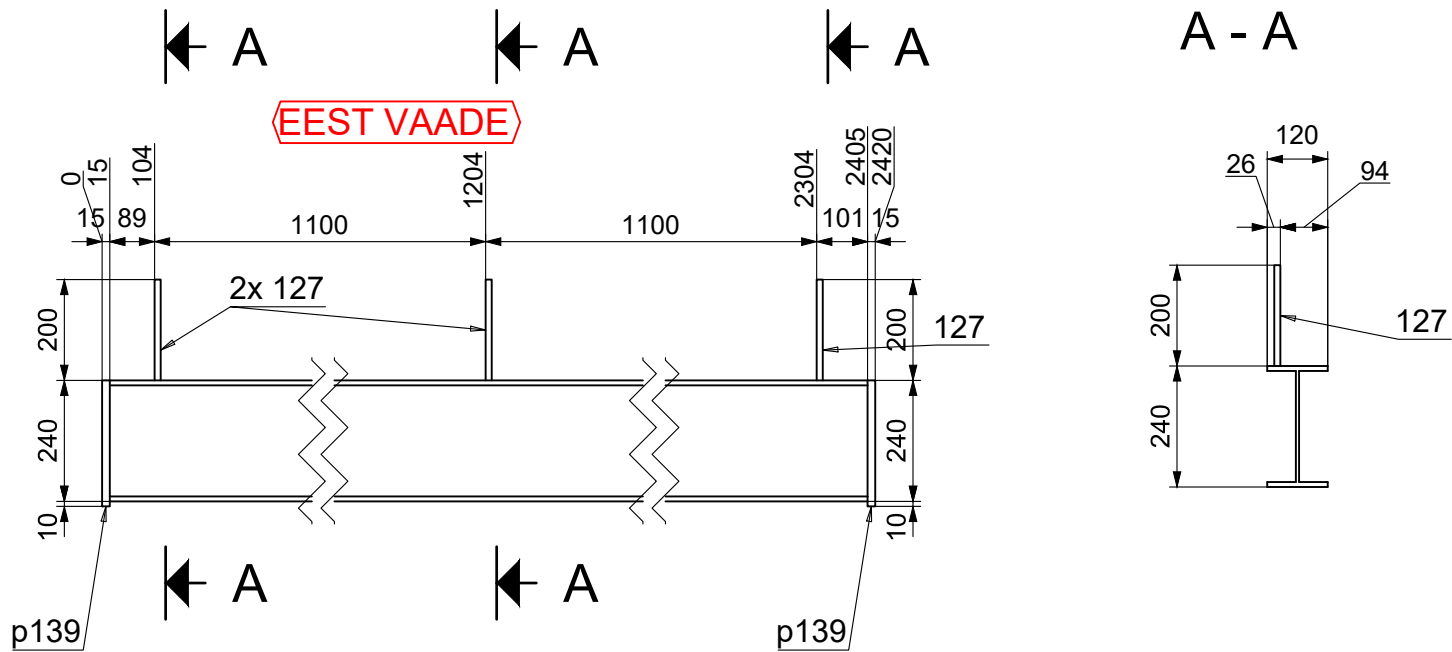



1 tk. IPE240x2390 T11
S355JR – 1:15

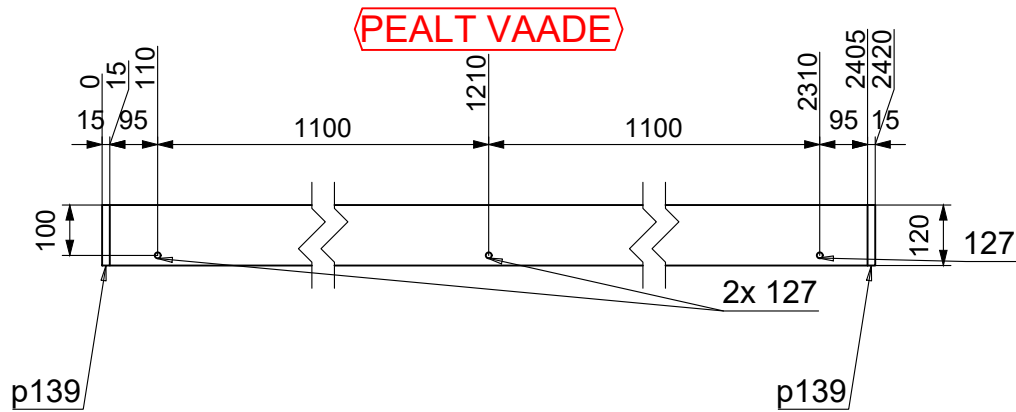

- Märkused:
- Teraselemendid ühendada õmblusega ümber kokkupuute perimeetri.
 - Teraselemendid puhastada: puhastusaste Sa 2 1/2.
 - Keevisliide $z=t+1\text{mm}$, kus t on õhema ühendatava elemendi seina paksu kui joonisel ei ole märgitud teisiti.

Tähis	Kate
T13	Krunt+värv

Tähis	Tk.	Kirjeldus	
117	4	RHS100x4	
155	1	RHS100x4	
p118	6	PL 10x160x100	
Sum:	11	Kogu kaal:	88

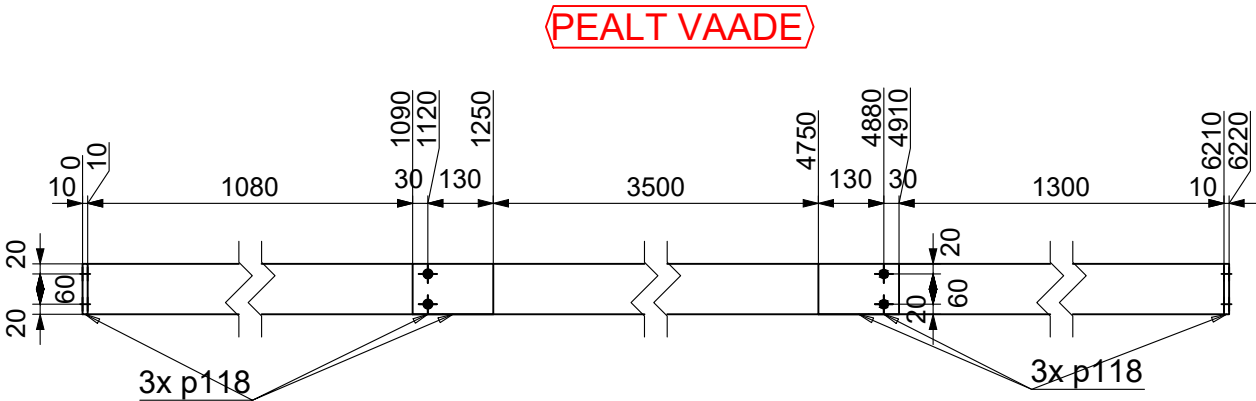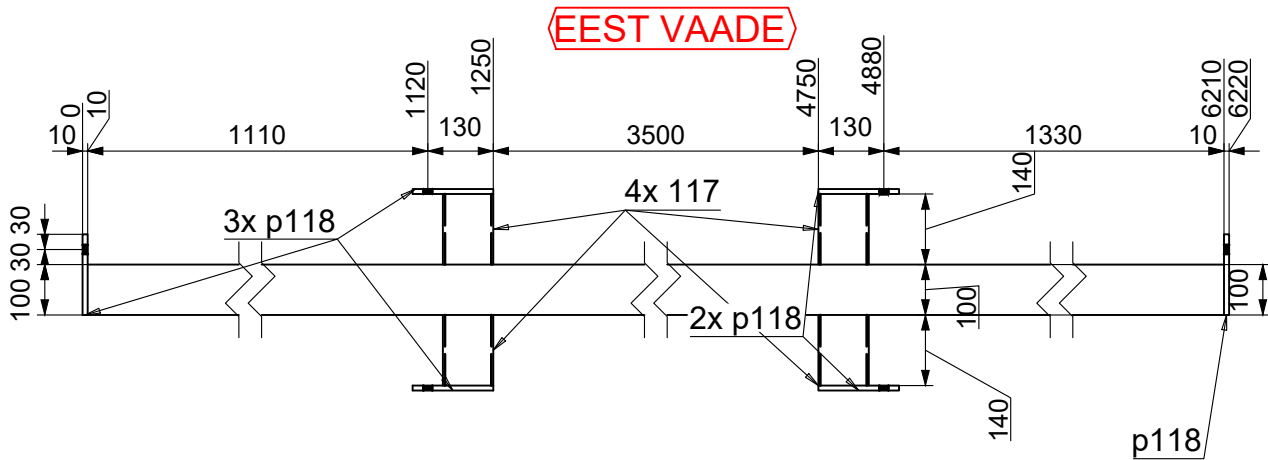





1 tk. RHS100x4x6200 T13

S355JR – 1:15

- Märkused:
- Teraselemendid ühendada õmblusega ümber kokkupuute perimeetri.
 - Teraselemendid puhastada: puhastusaste Sa 2 1/2.
 - Keevisliide $z=t+1\text{mm}$, kus t on õhema ühendatava elemendi seina paksu kui joonisel ei ole märgitud teisiti.

Tähis	Kate
T14	Krunt+värv

Tähis	Tk.	Kirjeldus
123	1	IPE300
127	6	RD12
134	1	L40X4
p135	2	PL 15x310x150
Sum:	10	Kogu kaal: 252.6

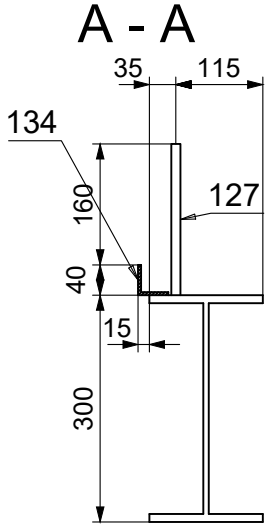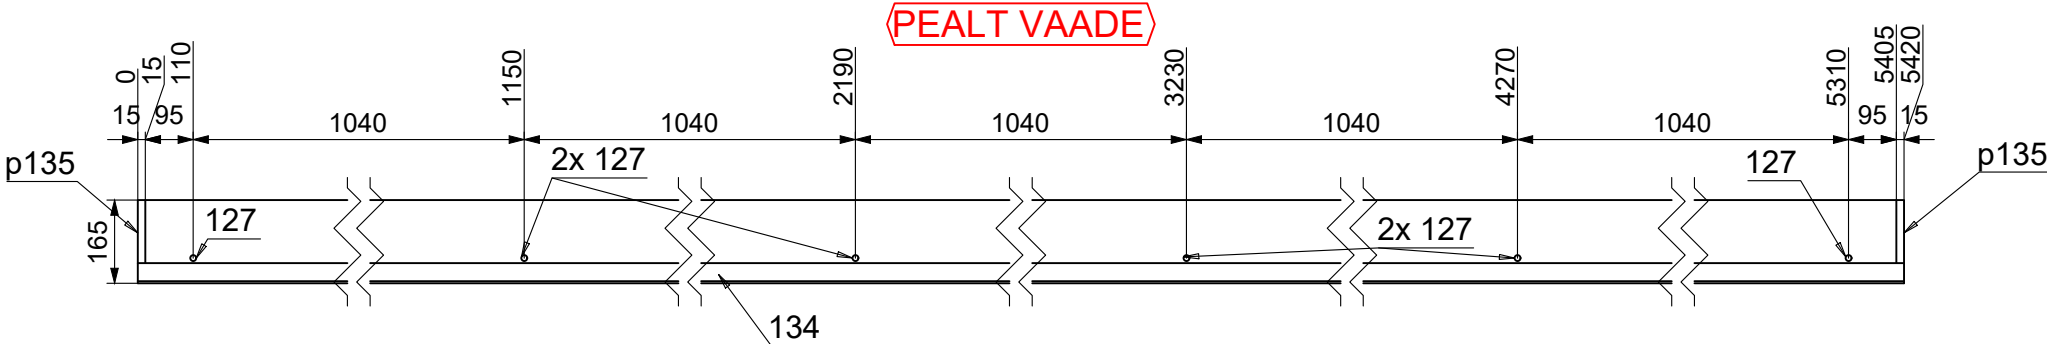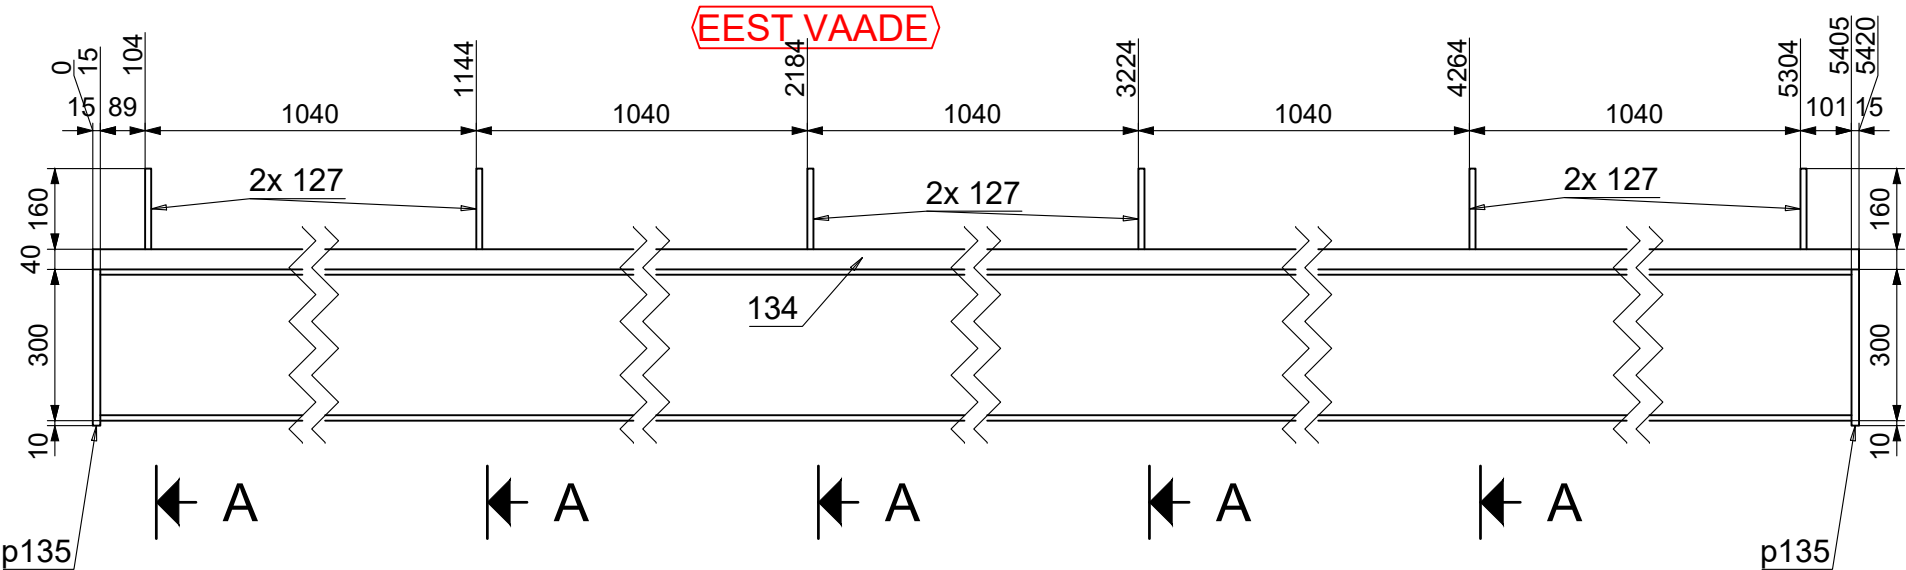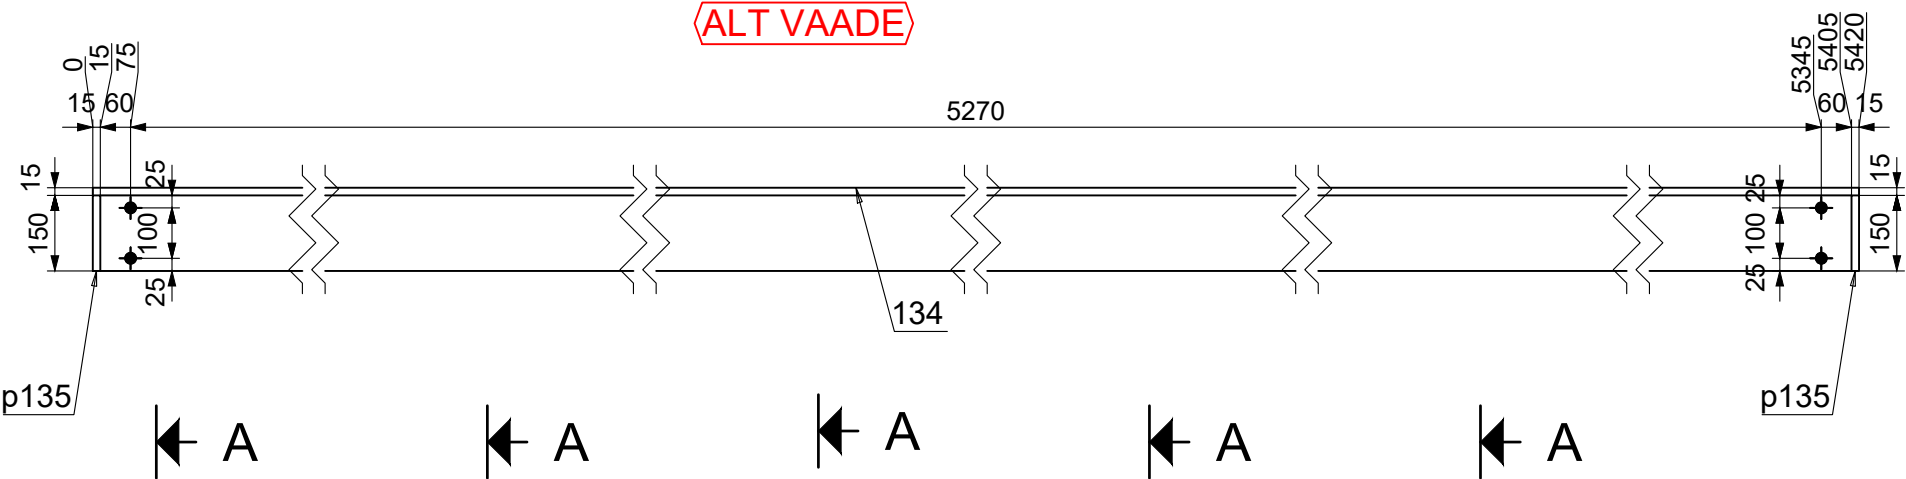

1 tk. IPE300x5390



T14

S355JR – 1:15

- Märkused:
- Teraselemendid ühendada õmblusega ümber kokkupuute perimeetri.
 - Teraselemendid puhastada: puhastusaste Sa 2 1/2.
 - Keevisliide $z=t+1\text{mm}$, kus t on õhema ühendatava elemendi seinapaksus kui joonisel ei ole märgitud teisiti.

Tähis	Kate
T15	Krunt+värv

Tähis	Tk.	Kirjeldus
153	2	RHS100x4
157	1	RHS100x4
176	1	FL100X10
p118	2	PL 10x160x100
Sum:	6	Kogu kaal: 127.4

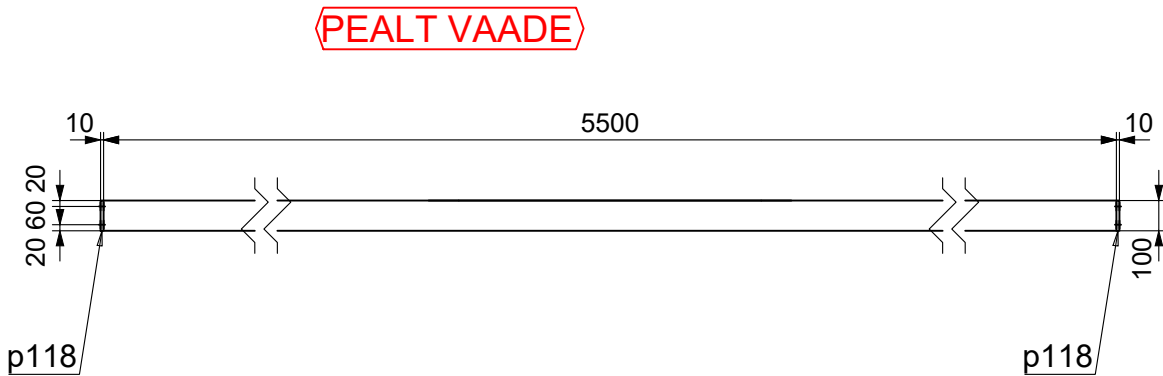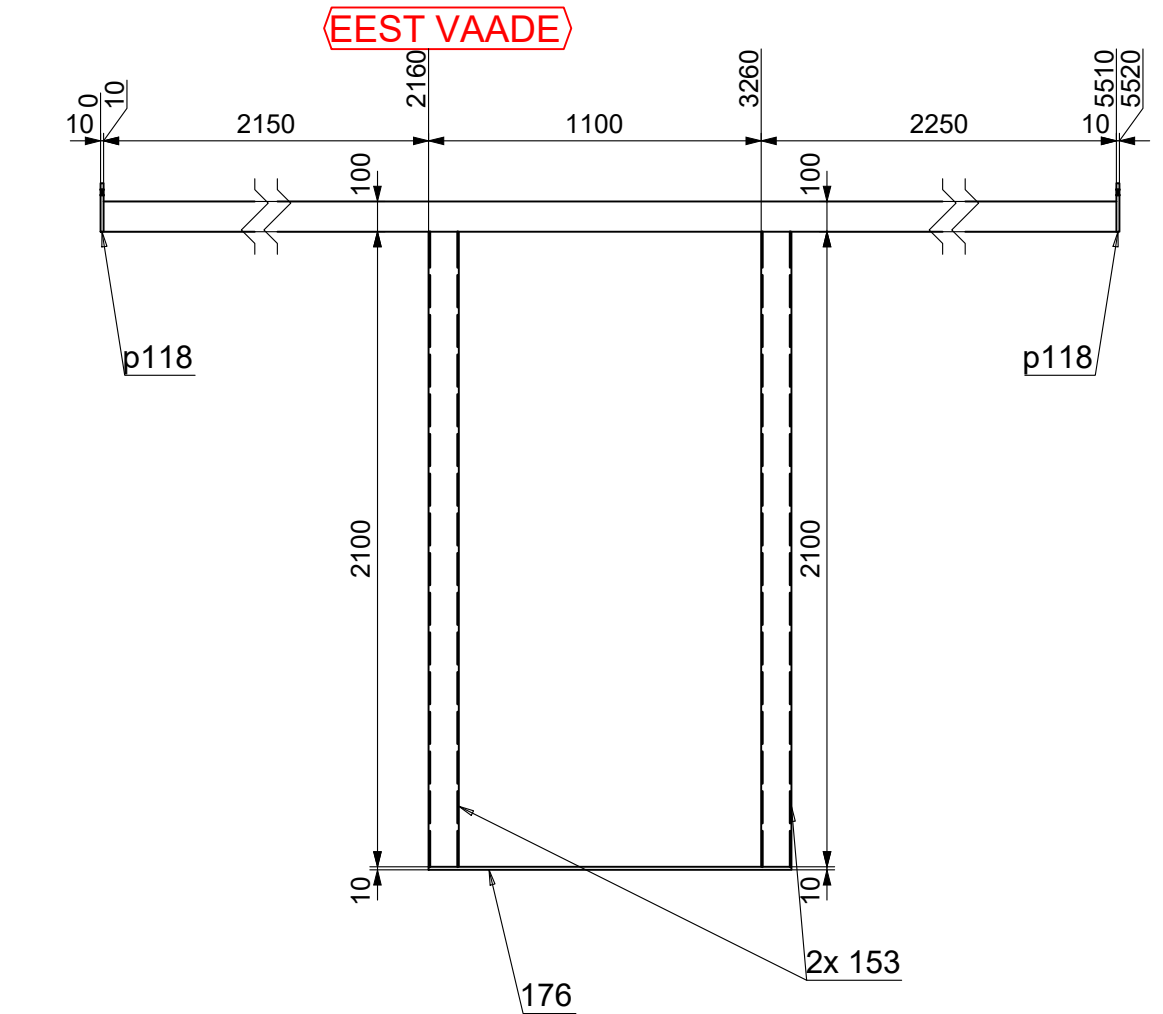

1

tk. RHS100x4x5500

T15



Märkused:

- Teraselemendid ühendada õmblusega ümber kokkupuute perimeetri.
- Teraselemendid puhastada: puhastusaste Sa 2 1/2.
- Keevisliide $z=t+1\text{mm}$, kus t on õhema ühendatava elemendi seina paksu: kui joonisel ei ole märgitud teisiti.

S355JR — 1: 25

Tähis	Kate
T16	Krunt+värv

Tähis	Tk.	Kirjeldus	
117	2	RHS100x4	
158	1	RHS100x4	
p118	4	PL 10x160x100	
Sum:	7	Kogu kaal:	67.4

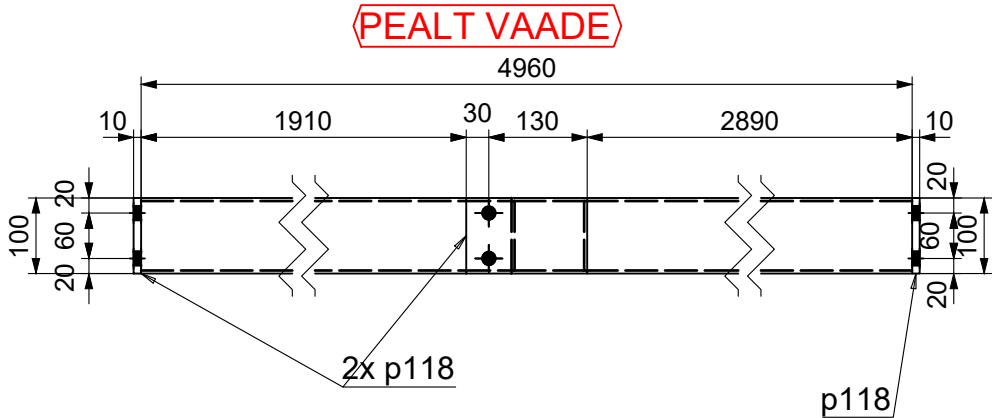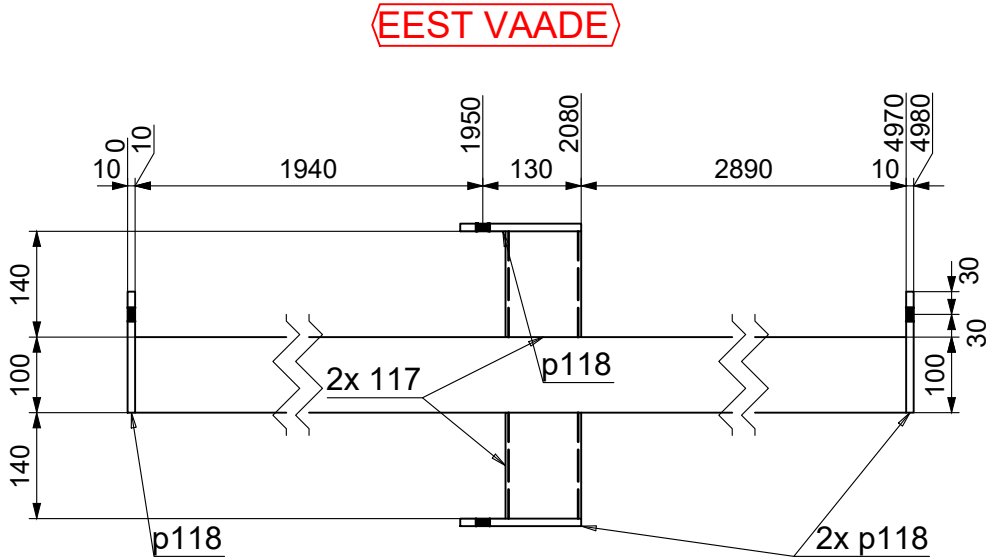

tk. RHS100x4x4960

T16


S355JR – 1:10

- Märkused:
- Teraselemendid ühendada õmblusega ümber kokkupuute perimeetri.
 - Teraselemendid puhastada: puhastusaste Sa 2 1/2.
 - Keevisliide $z=t+1\text{mm}$, kus t on õhema ühendatava elemendi seina paksu kui joonisel ei ole märgitud teisiti.


Tähis	Kate
T17	Krunt+värv

Tähis	Tk.	Kirjeldus
117	2	RHS100x4
149	2	RHS100x4
156	1	RHS100x4
184	2	L100X10
p118	4	PL 10x160x100
Sum:	11	Kogu kaal: 93.6

EEST VAADE

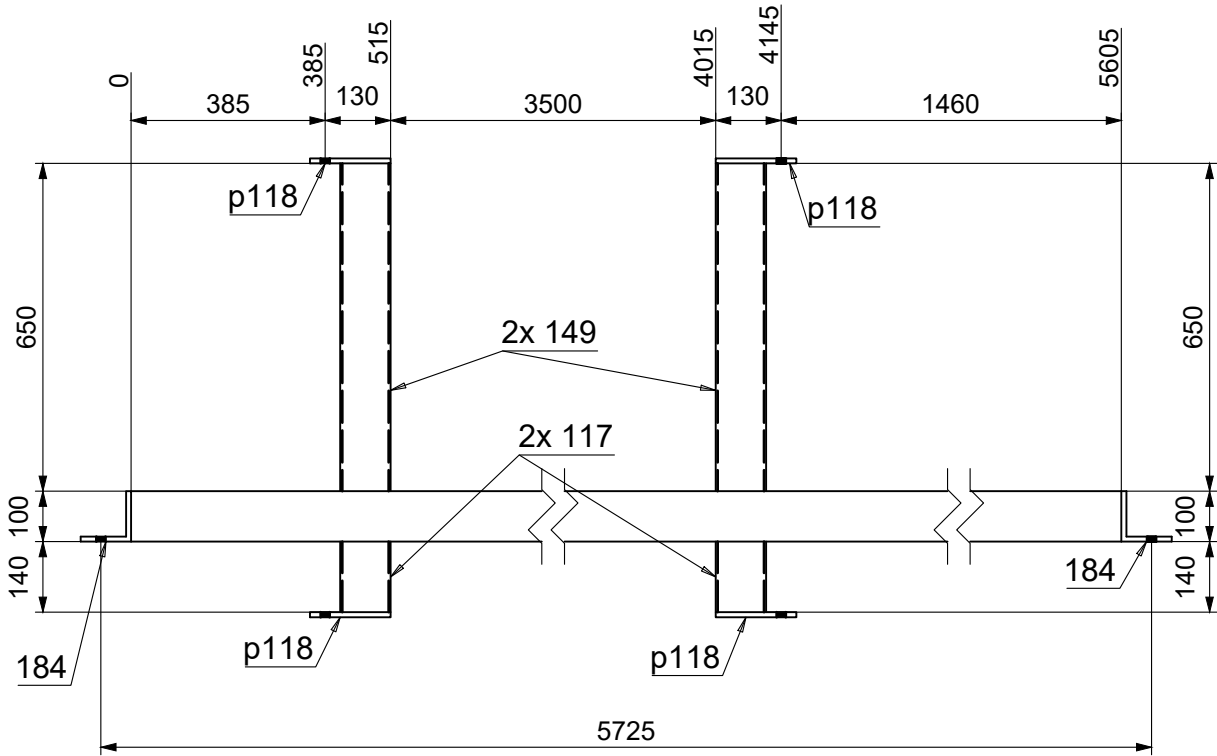

PEALT VAADE

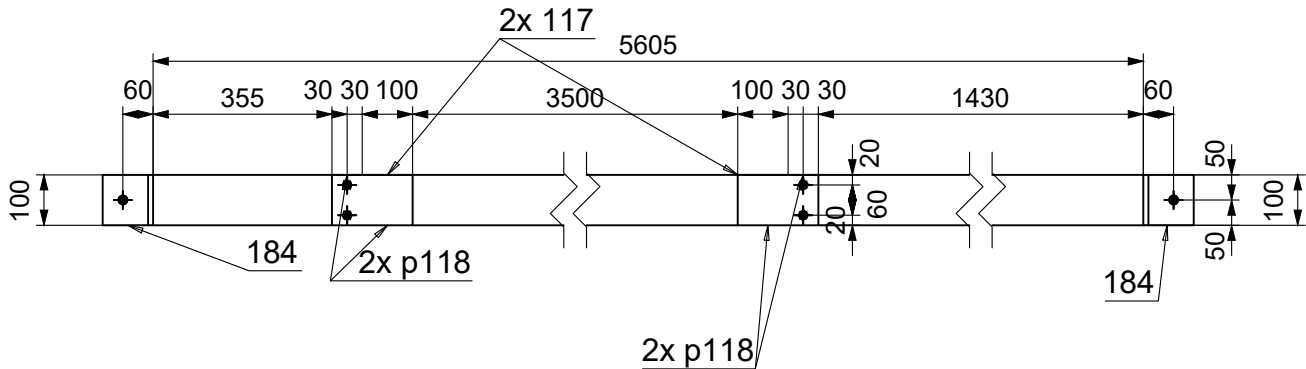



1 tk. RHS100x4x5605 T17

S355JR – 1:15


- Märkused:
- Teraselemendid ühendada õmblusega ümber kokkupuute perimeetri.
 - Teraselemendid puhastada: puhastusaste Sa 2 1/2.
 - Keevisliide $z=t+1\text{mm}$, kus t on õhema ühendatava elemendi seina paksus kui joonisel ei ole märgitud teisiti.

Tähis	Kate
T18	Krunt+värv

Tähis	Tk.	Kirjeldus
107	1	L40X4
127	6	RD12
161	1	IPE300
p135	2	PL 15x310x150
Sum:	10	Kogu kaal: 270

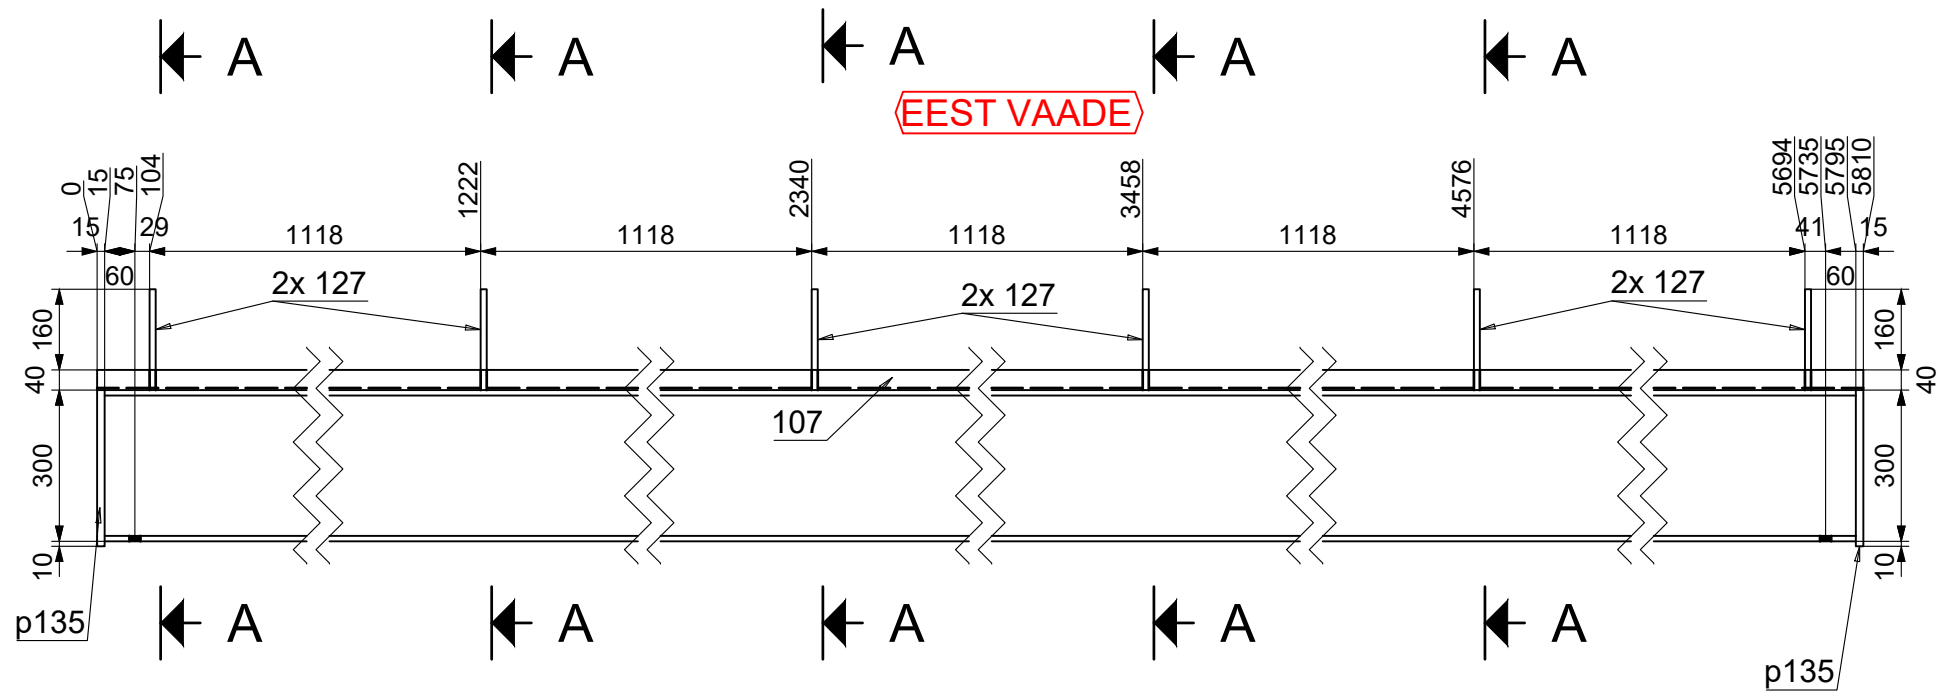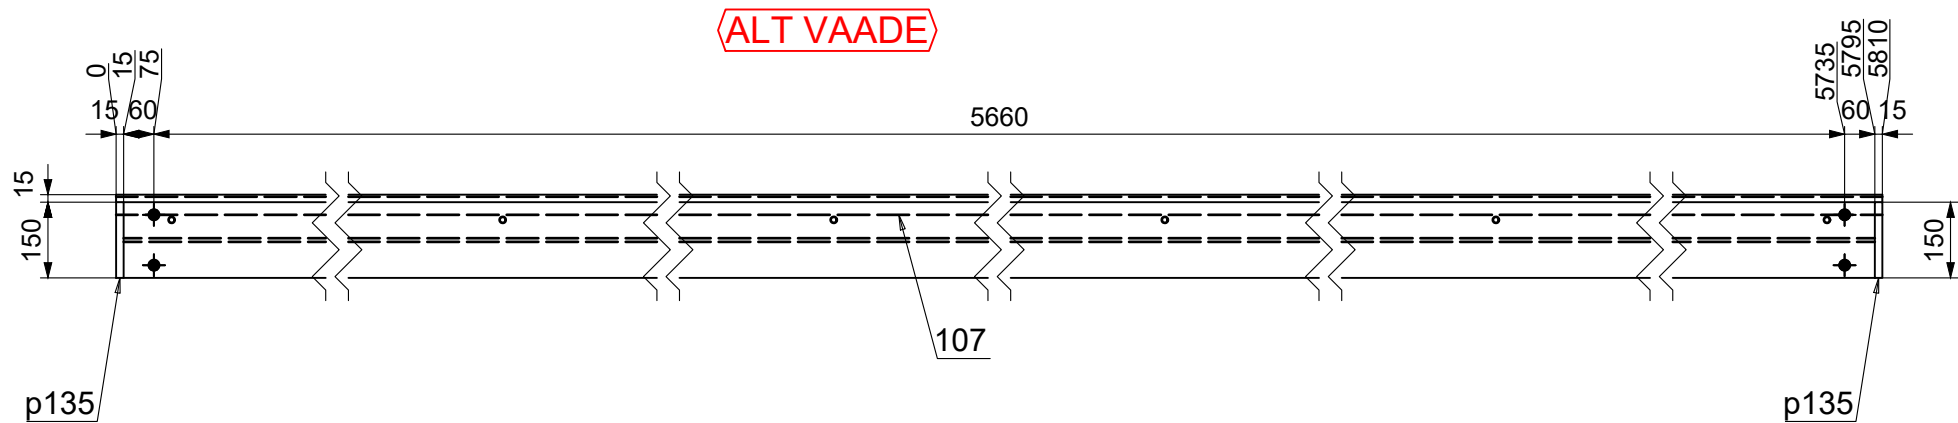

A - A

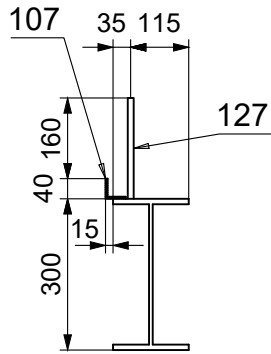

1 tk. IPE300x5780 T18

S355JR – 1:15

- Märkused:
- Teraselemendid ühendada õmblusega ümber kokkupuute perimeetri.
 - Teraselemendid puhastada: puhastusaste Sa 2 1/2.
 - Keevisliide $z=t+1\text{mm}$, kus t on õhema ühendatava elemendi seina paksu kui joonisel ei ole märgitud teisiti.


Tähis	Kate
T19	Krunt+väriv

EEST VAADE

DETAIL


A

082

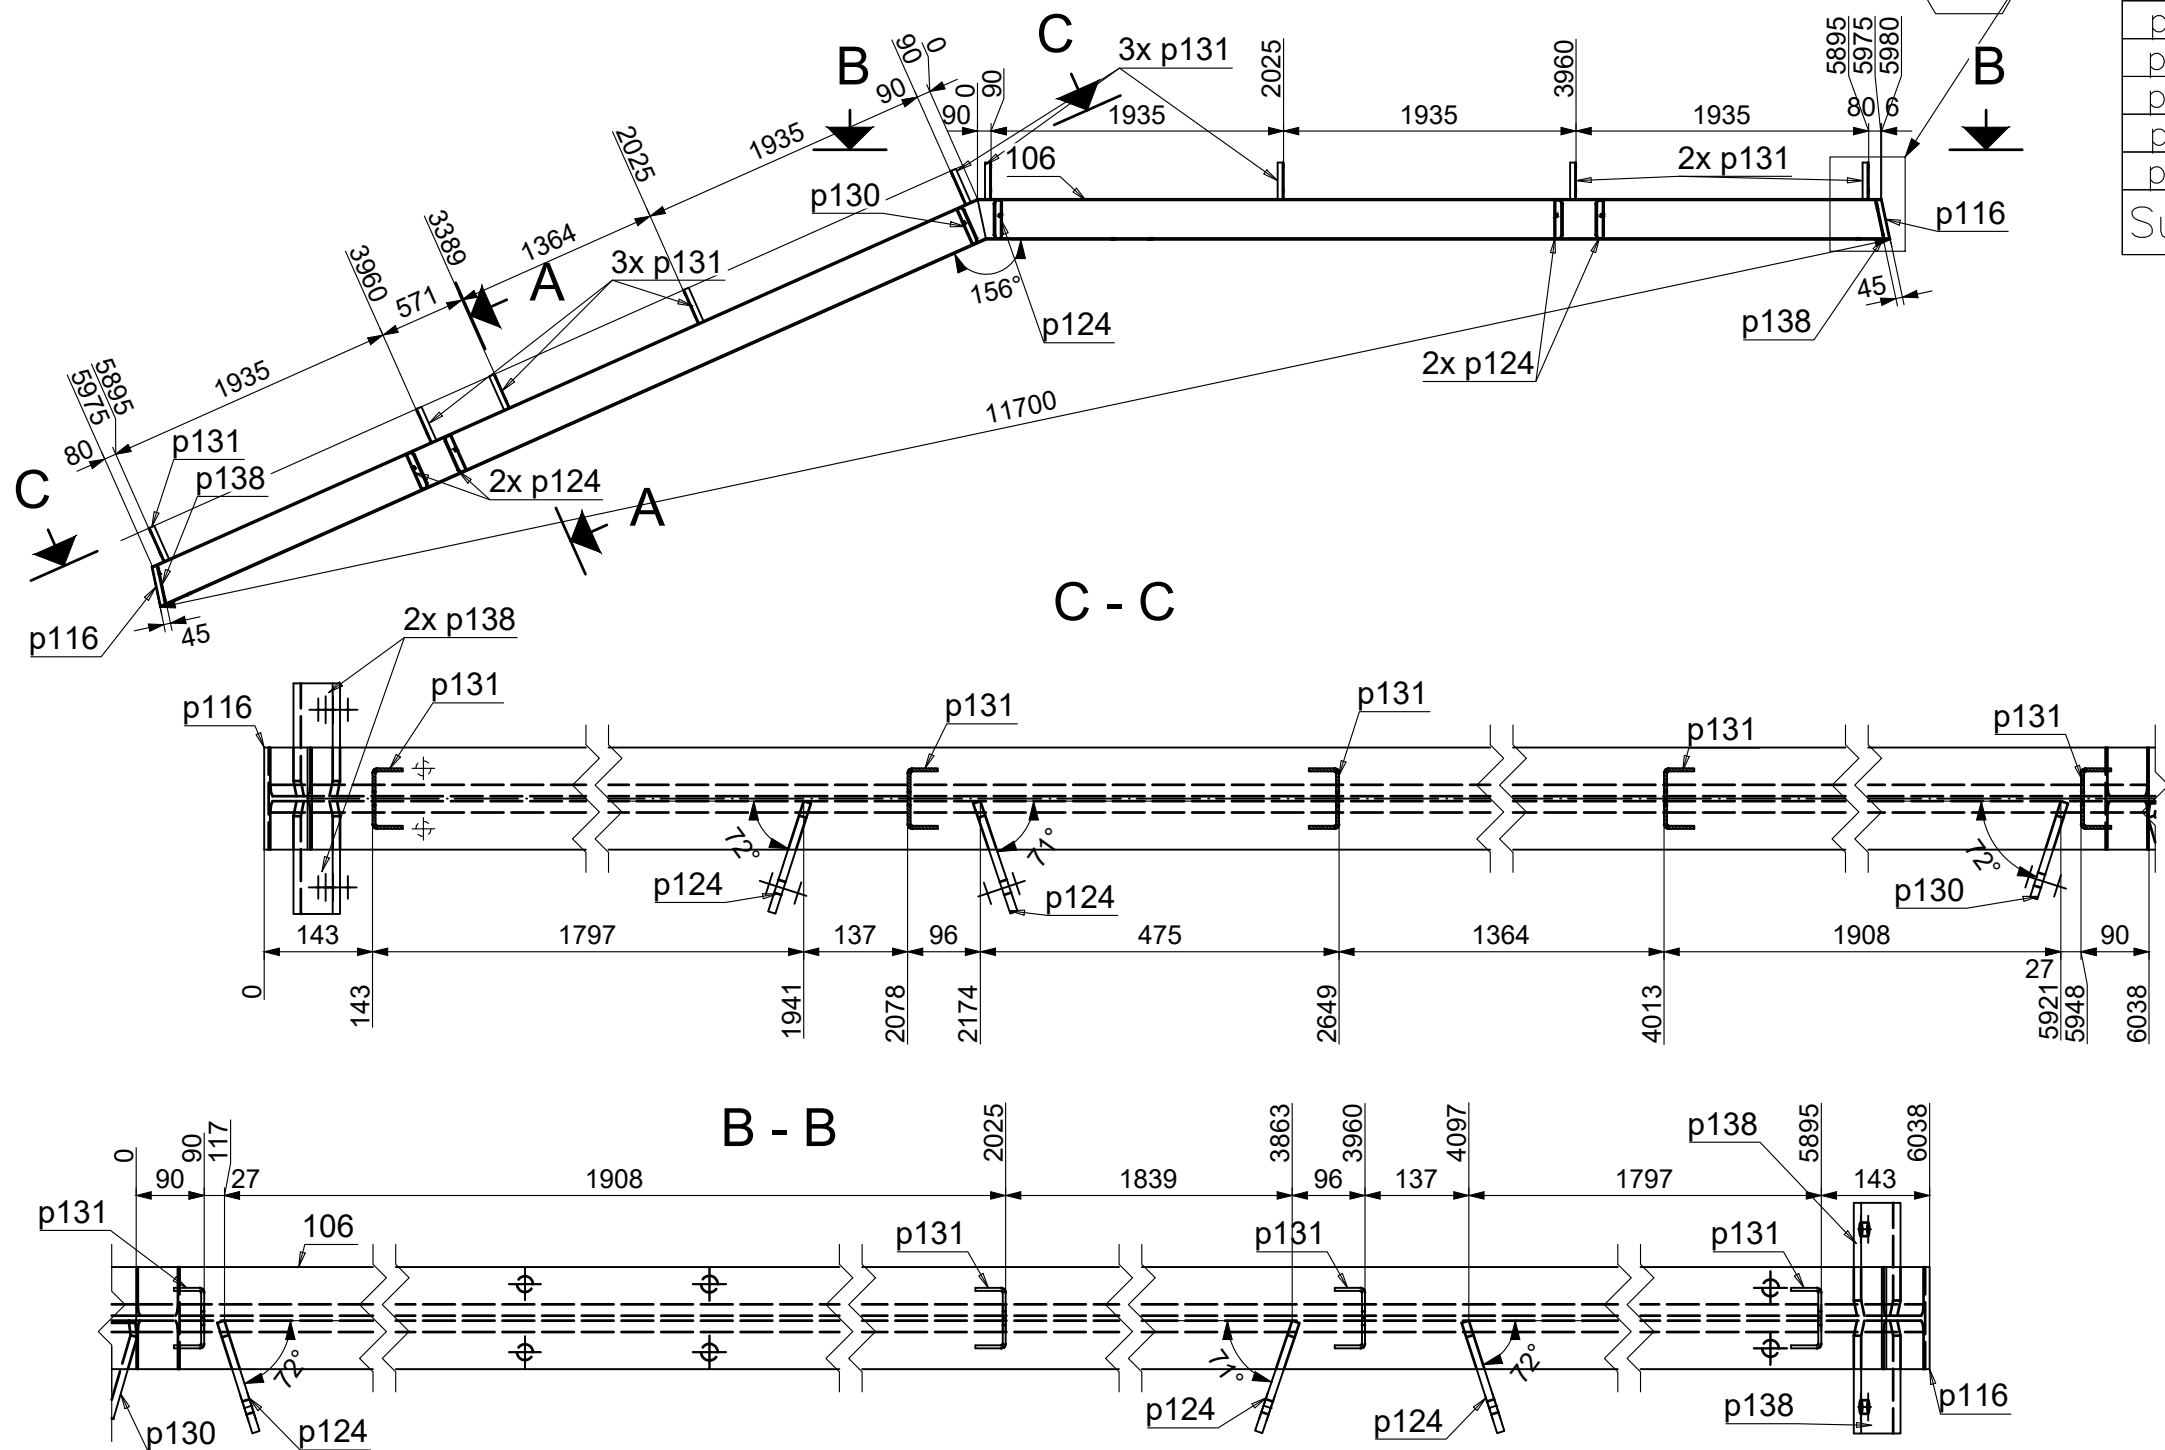

Tähis	Tk.	Kirjeldus
106	1	IPE270
180	1	IPE270
p116	2	PL 6x276.03x135
p124	5	PL 10x246x153.13
p130	1	PL 10x246x133.13
p131	9	PL4x145.42
p138	4	PL 10x250x149.2
Sum:	23	Kogu kaal: 477.8

A - A

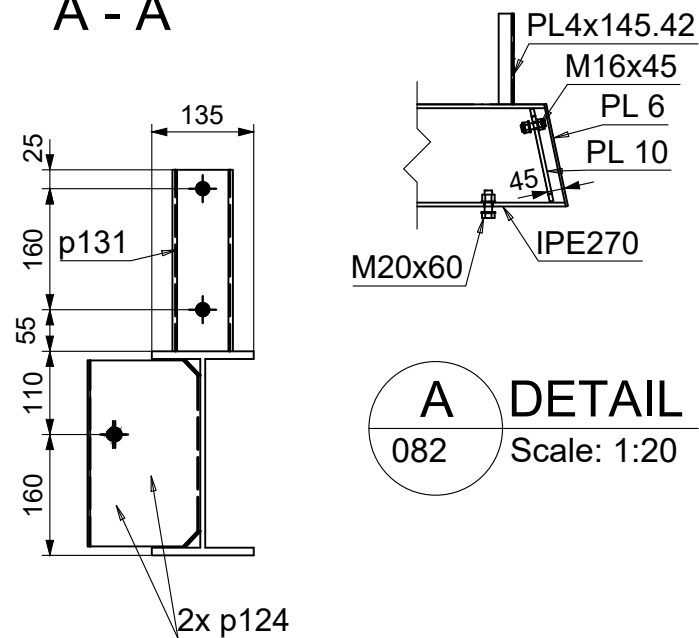

A
082
DETAIL
Scale: 1:20

1 tk. IPE270x6032

T19


S355JR — 1:50

Märkused:

- Teraselemendid ühendada õmblusega ümber kokkupuute perimeetri.
- Teraselemendid puhastada: puhastusaste Sa 2 1/2.
- Keevisliide $z=t+1\text{mm}$, kus t on õhema ühendatava elemendi seina paksus, kui joonisel ei ole märgitud teisiti.

Tähis	Kate
T20	Krunt+värv



EEST VAADE

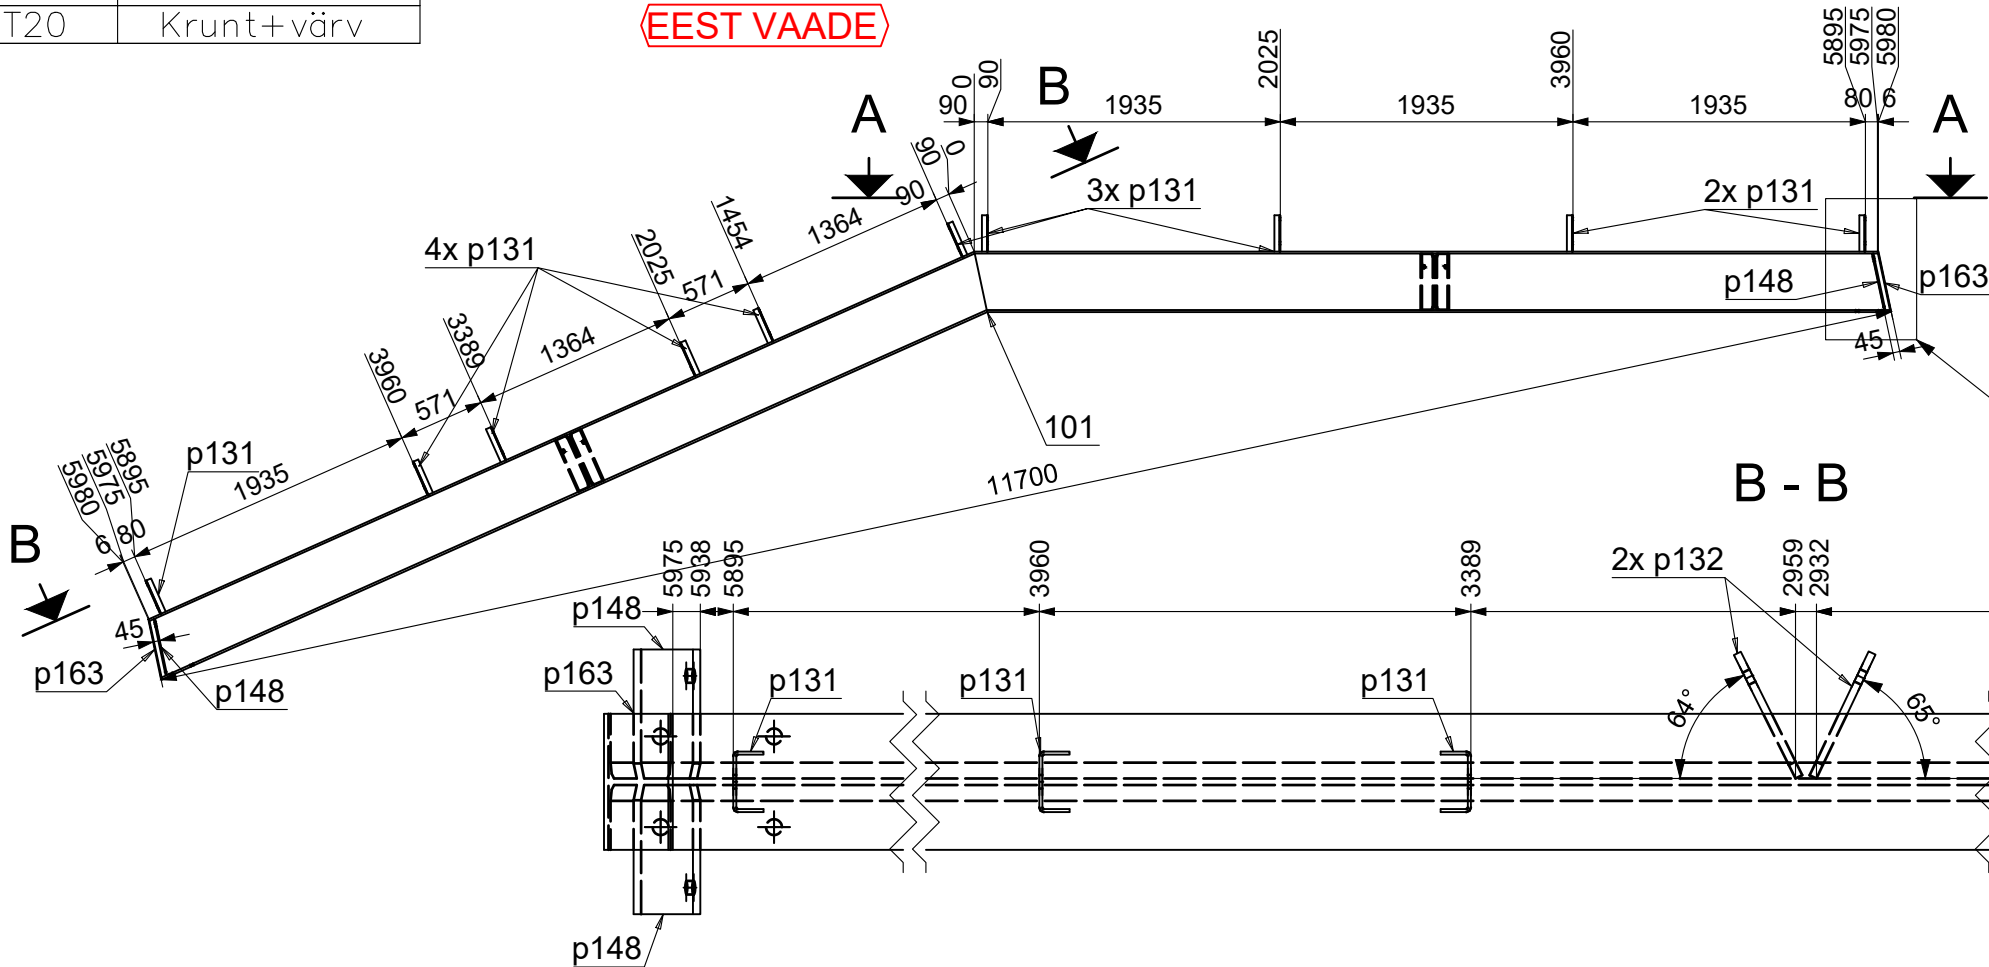

Tähis	Tk.	Kirjeldus
101	2	IPE400
p131	10	PL 4x145.42
p132	4	PL 10x370x181.75
p148	4	PL 10x377x170.7
p163	2	PL 6x408.94x180
Sum:	22	Kogu kaal: 862.7

DETAIL A
083

B - B

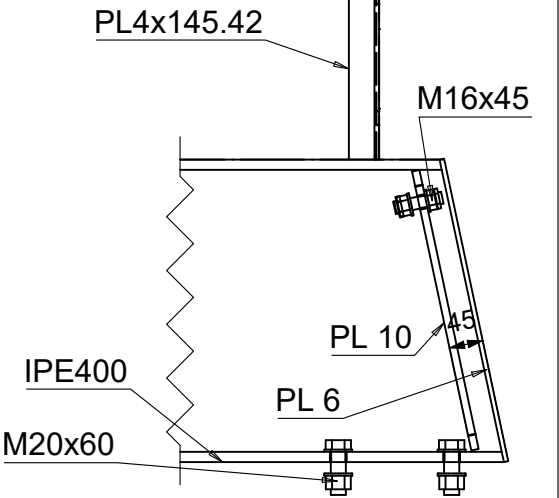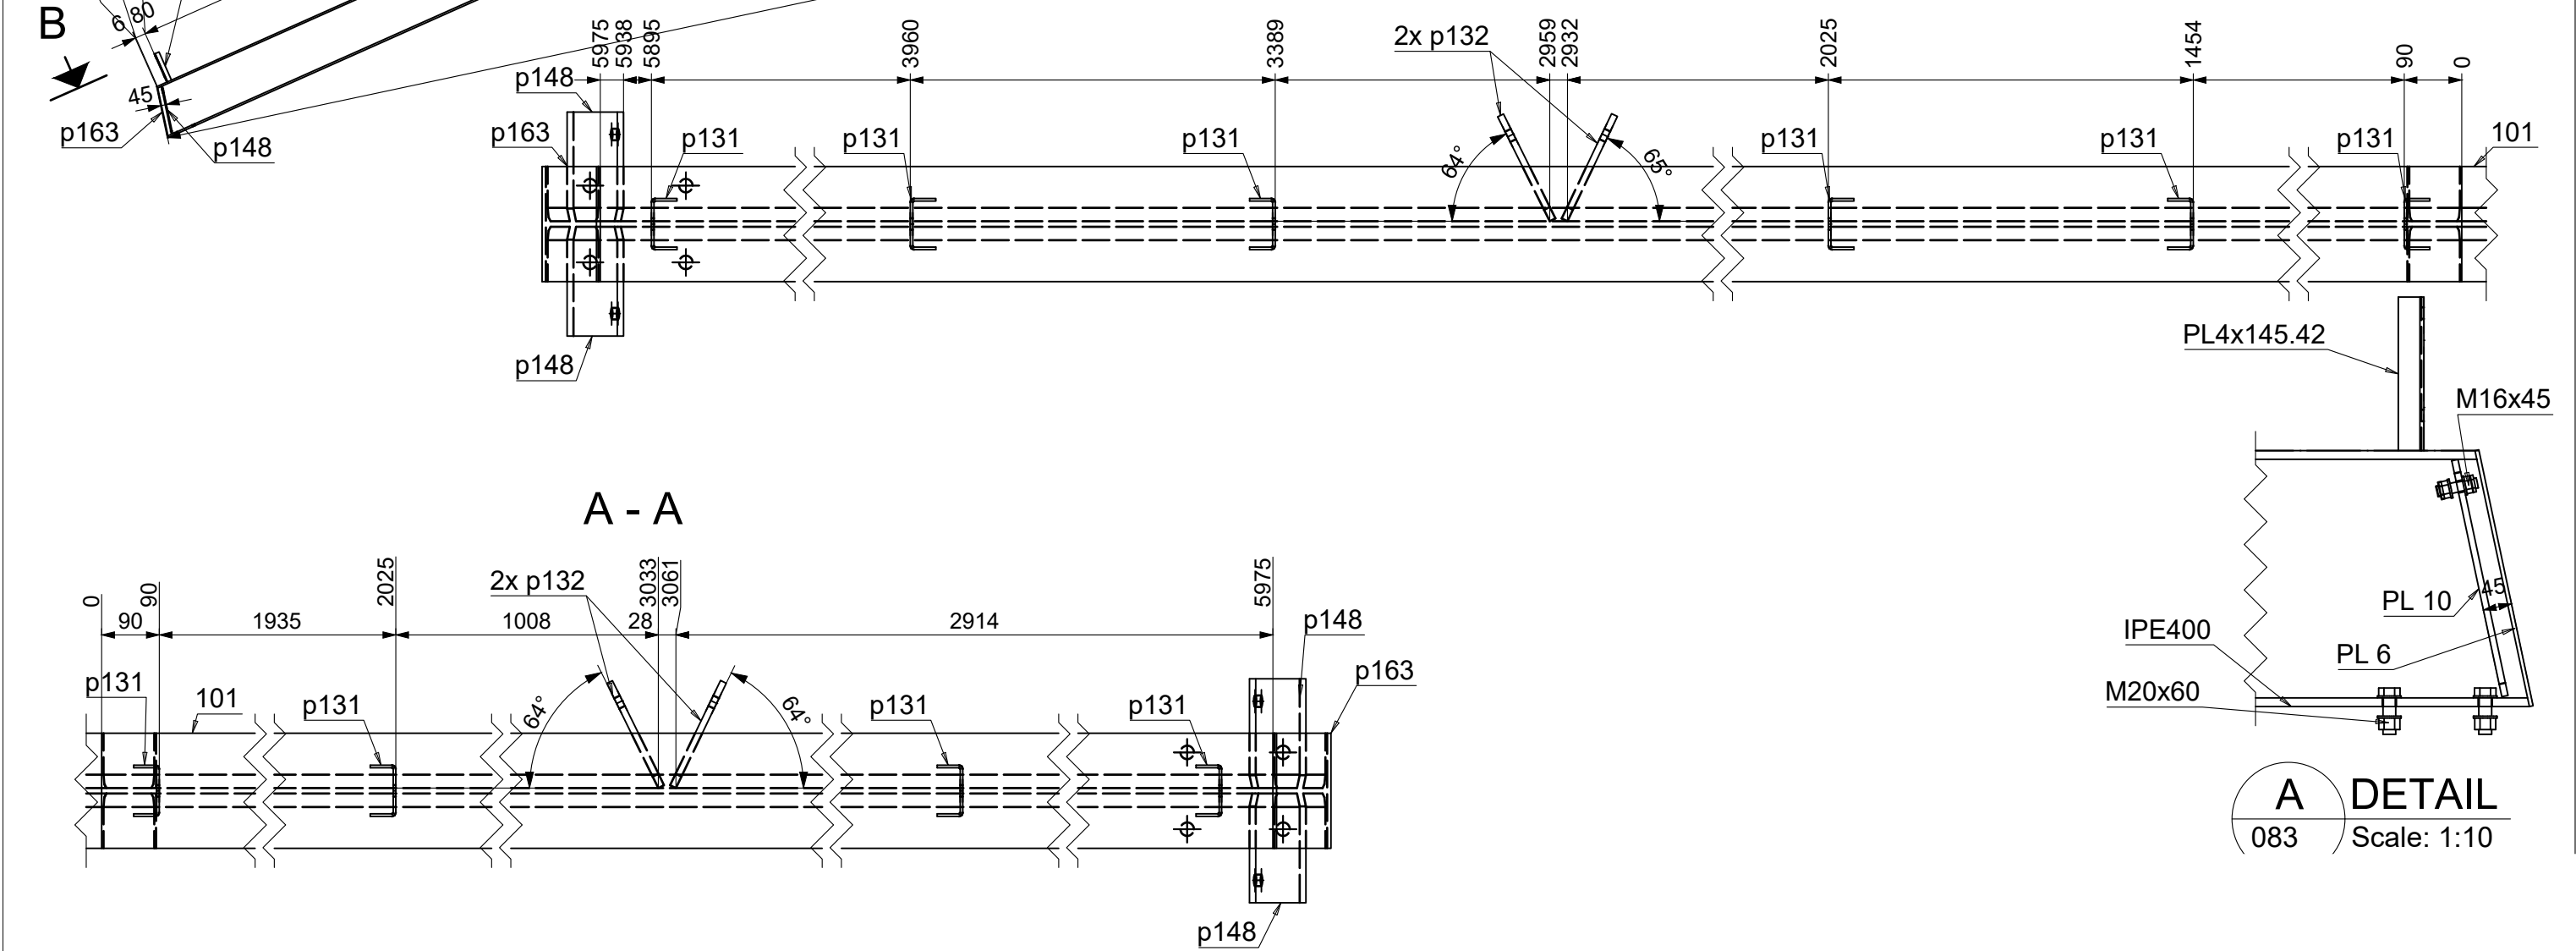

1 tk. IPE400x6060

T20


S355JR — 1:50

Märkused:

- Teraselemendid ühendada õmblusega ümber kokkupuute perimeetri.
- Teraselemendid puhastada: puhastusaste Sa 2 1/2.
- Keevisliide $z=t+1\text{mm}$, kus t on õhema ühendatava elemendi seinapaksus, kui joonisel ei ole märgitud teisiti.

Tähis	Kate
P31	Krunt+värv

Tähis	Tk.	Kirjeldus	
165	1	RHS100x4	
p118	1	PL 10x160x100	
p187	1	PL 10x150x100	
p189	1	PL 10x110x100	
Sum:	4	Kogu kaal:	60.8

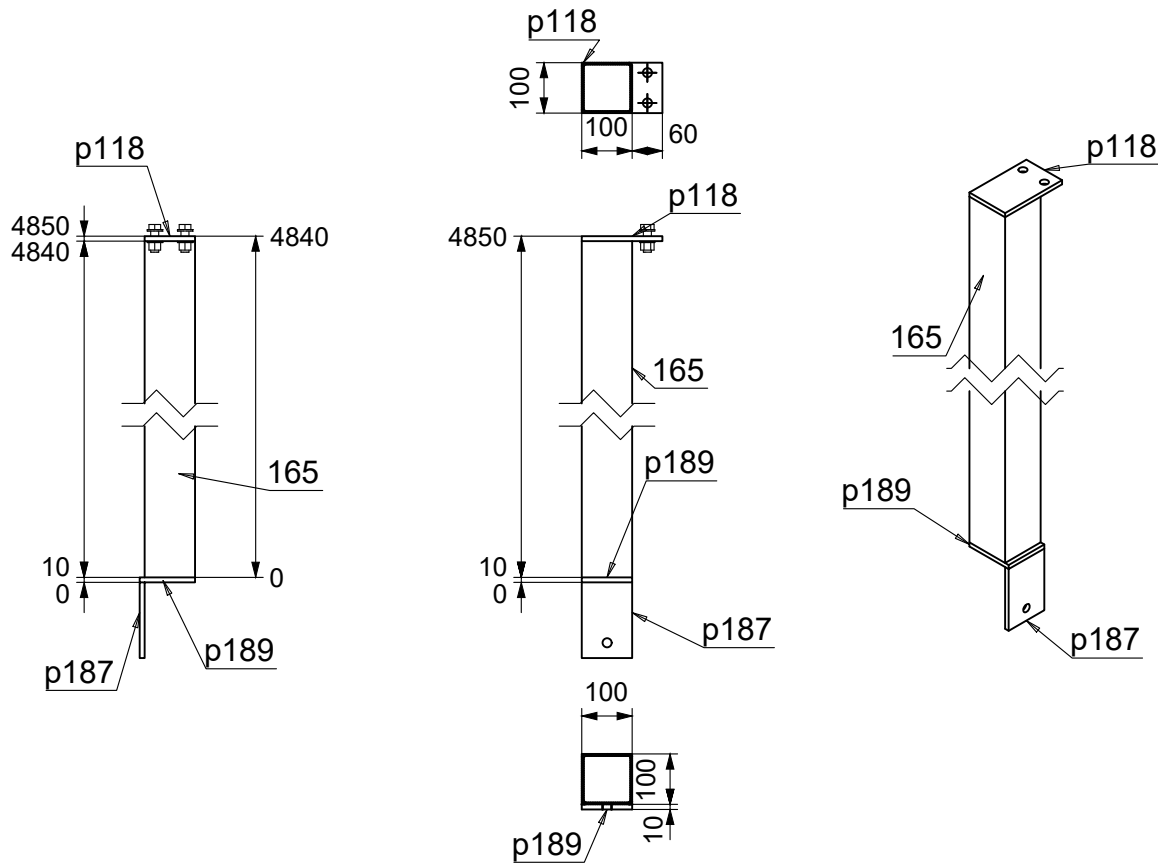


1 tk. RHS100x4x4830 **P31**

S355JR – 1:15

- Märkused:
- Teraselemendid ühendada õmblusega ümber kokkupuute perimeetri.
 - Teraselemendid puhastada: puhastusaste Sa 2 1/2.
 - Keevisliide $z=t+1\text{mm}$, kus t on õhema ühendatava elemendi seina paks kui joonisel ei ole märgitud teisiti.

Tähis	Kate
S11	Krunt+värv

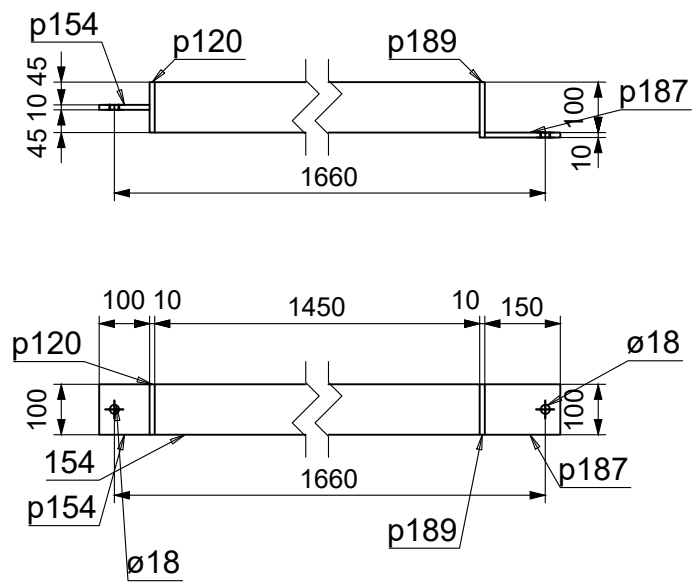

 tk. RHS100x4x1450 

S355JR – 1:15


Tähis	Tk.	Kirjeldus	
154	1	RHS100x4	
p120	1	PL 10x100x100	
p154	1	PL 10x100x100	
p187	1	PL 10x150x100	
p189	1	PL 10x110x100	
Sum:	5	Kogu kaal:	20.9

- Märkused:
- Teraselemendid ühendada õmblusega ümber kokkupuute perimeetri.
 - Teraselemendid puhastada: puhastusaste Sa 2 1/2.
 - Keevisliide $z=t+1\text{mm}$, kus t on õhema ühendatava elemendi seina paksus, kui joonisel ei ole märgitud teisiti.



87 tk. PL4x145.42x240 p131

S355JR – 1:5

A →

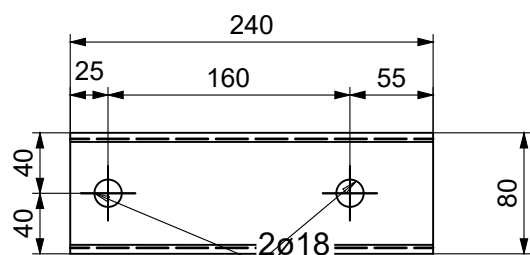


A →

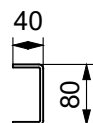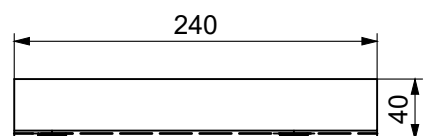

A - A



1 tk. RHS150x100x6x5465 198

S355JR – 1:15

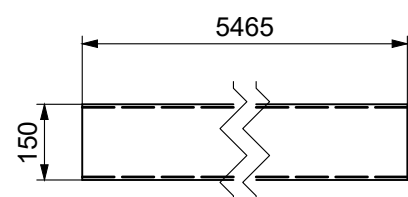



2 tk. L80X6x5935 201

S355JR – 1:15

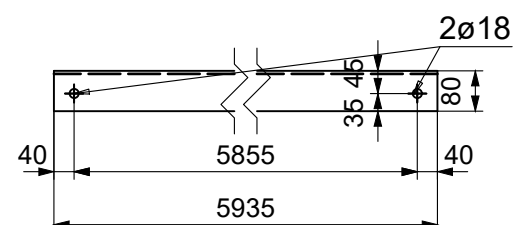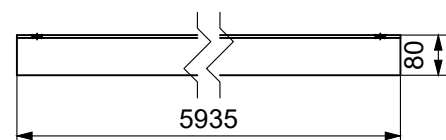



4 tk. L80X6x6080 200

S355JR – 1:15

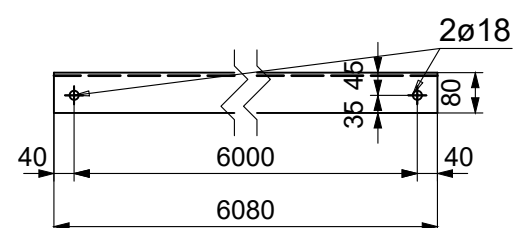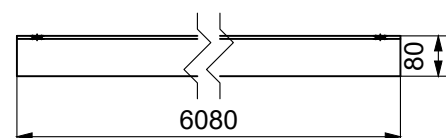


1 tk. RHS180x6x5781 199

S355JR – 1:15

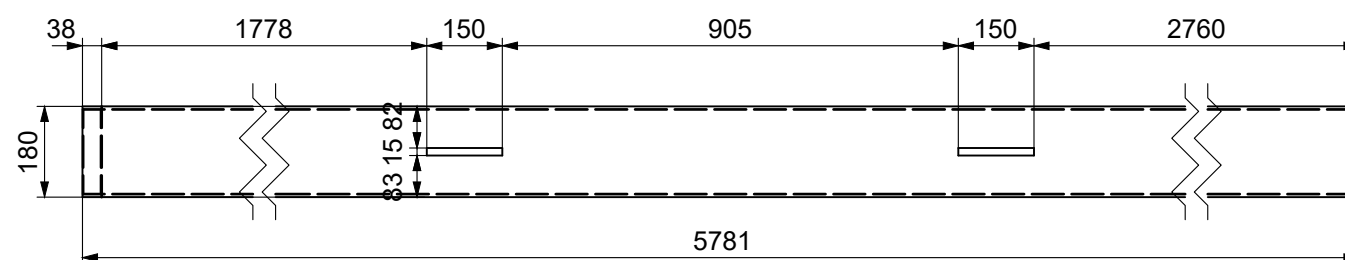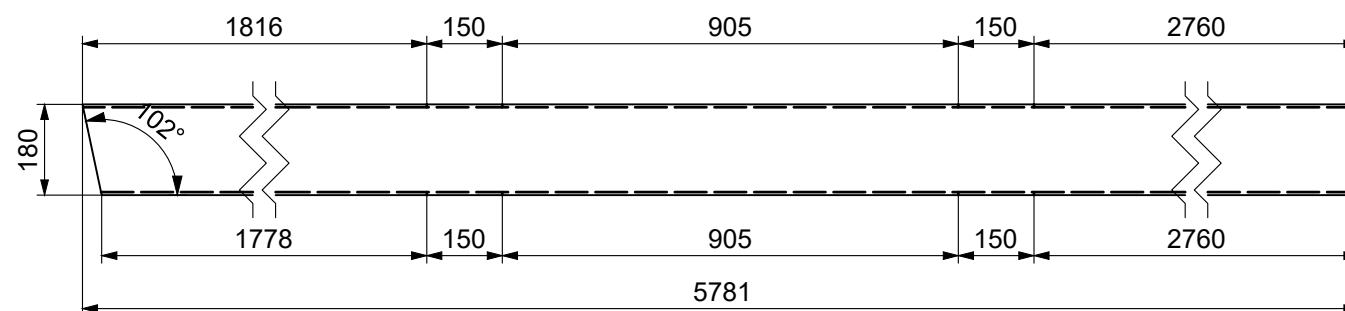


2 tk. RHS150x100x4x4165 197

S355JR – 1:15

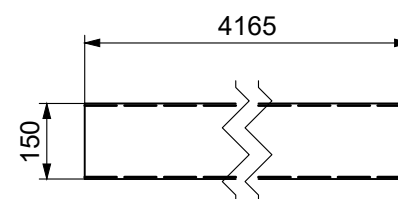


1 tk. RHS100x4x950 196

S355JR – 1:15

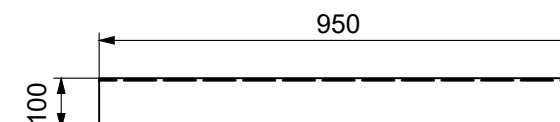


Tähis	Tk.	Kirjeldus	Kaal (kg)
196	1	RHS100x4	11.3
197	2	RHS150x100x4	62.9
198	1	RHS150x100x6	120.8
199	1	RHS180x6	187.9
200	4	L80X6	44.6
201	2	L80X6	43.6
p131	87	PL4x145.42	1.1
Sum:	98	Kogu kaal:	808.7


1 tk. RHS100x4x200 195
S355JR – 1:5

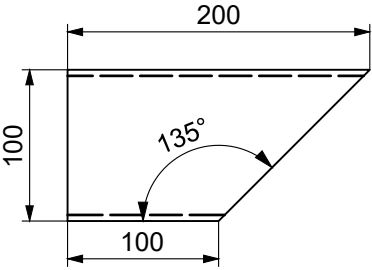


1 tk. RHS100x4x2362 193
S355JR – 1:15

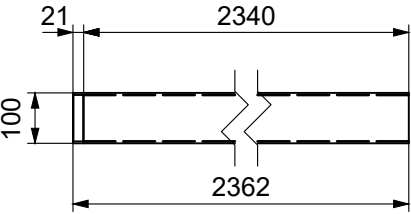





1 tk. RHS100x4x2518 191
S355JR – 1:15

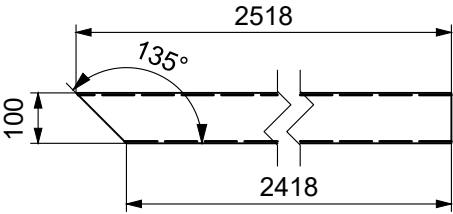


1 tk. RHS180x6x5781 190
S355JR – 1:15

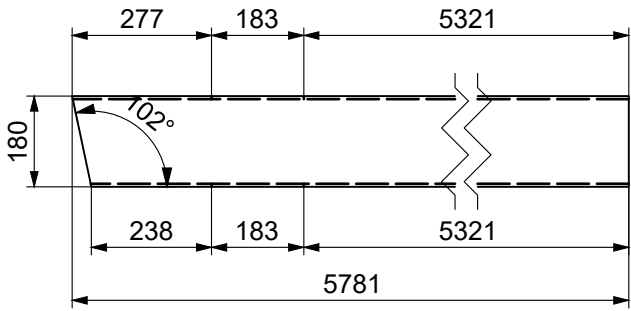


1 tk. RHS100x4x1596 194
S355JR – 1:15

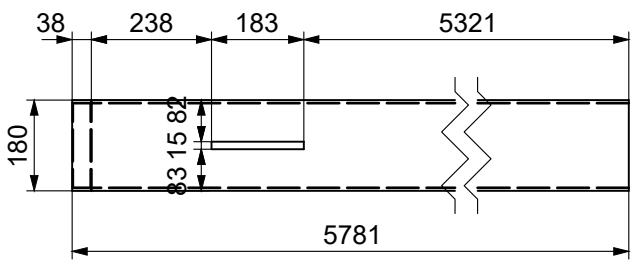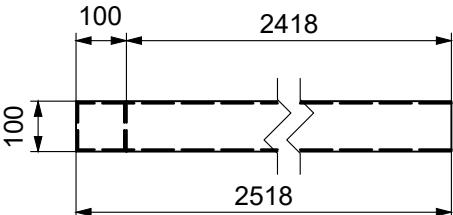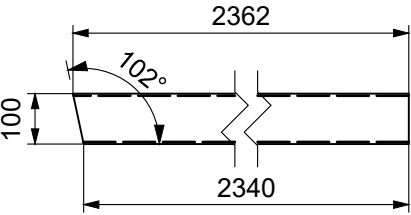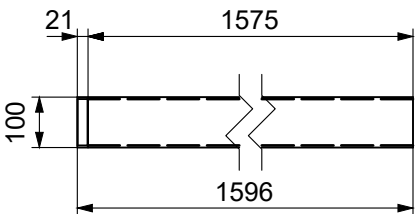



1 tk. RHS100x4x2390 192
S355JR – 1:15

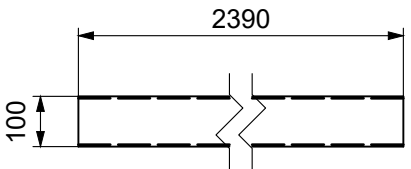


6 tk. L80X6x1200 188
S355JR – 1:15

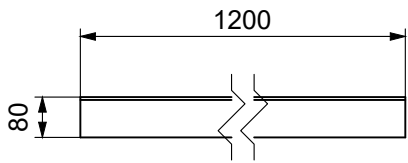

2 tk. RHS150x100x4x4130 187
S355JR – 1:15

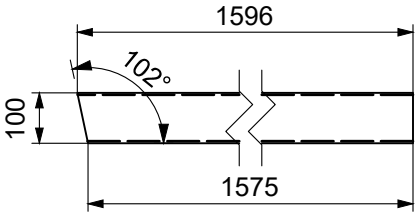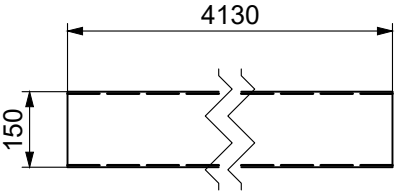

4 tk. RHS150x100x4x140 189
S355JR – 1:15

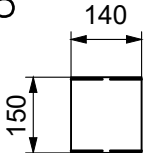


Tähis	Tk.	Kirjeldus	Kaal (kg)
187	2	RHS150x100x4	62.4
188	6	L80X6	8.8
189	4	RHS150x100x4	2.1
190	1	RHS180x6	187.9
191	1	RHS100x4	30
192	1	RHS100x4	28.4
193	1	RHS100x4	28.1
194	1	RHS100x4	19
195	1	RHS100x4	2.4
Sum:	18	Kogu kaal:	481.8

1

tk. RHS100x4x3340

186

S355JR – 1:15

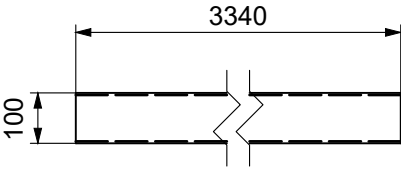


2

tk. RHS100x3x5635

183

S355JR – 1:15

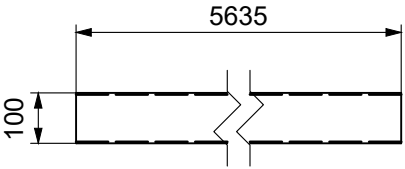


2

tk. IPE270x6032

180

S355JR – 1:15


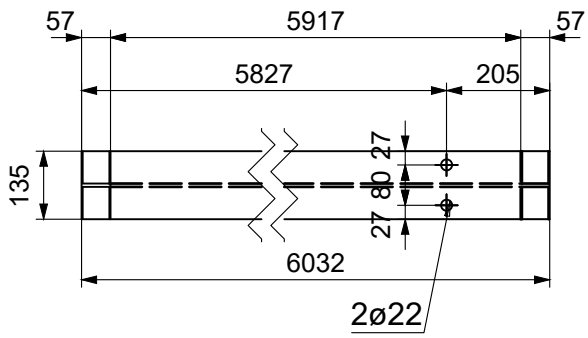


1

tk. RHS100x4x2810

182

S355JR – 1:15

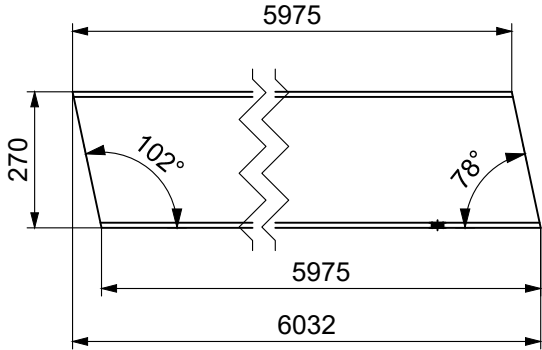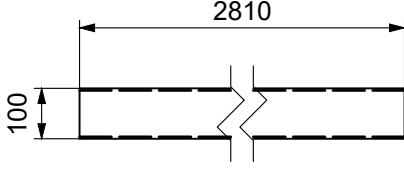


3

tk. L100X10x100

184


S355JR – 1:5

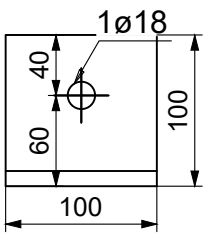

1 tk. IPE240x2390

179


S355JR – 1:15

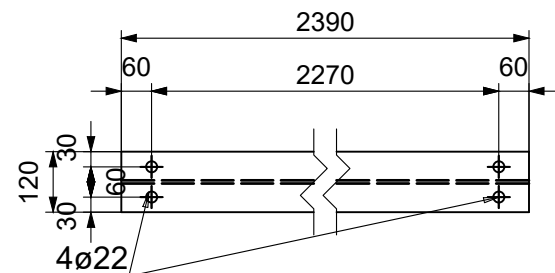

1 tk. IPE240x5856

178


S355JR – 1:15

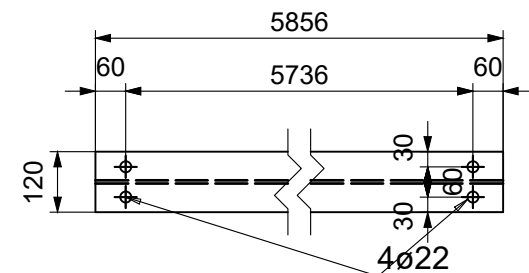

2 tk. RHS100x4x2090

175


S355JR – 1:15

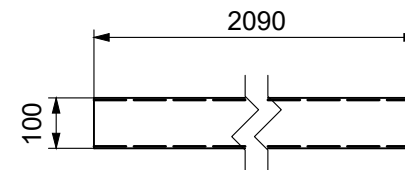

1 tk. RHS120x3x6231

172


S355JR – 1:15

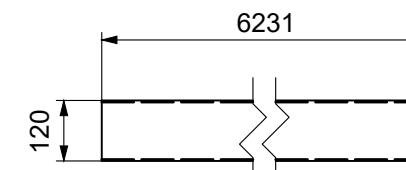

2 tk. RHS100x4x4130

174


S355JR – 1:15

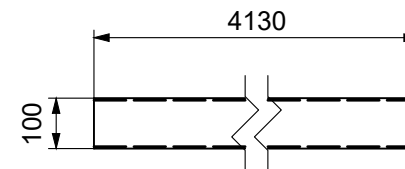

1 tk. RHS100x4x290

171


S355JR – 1:15

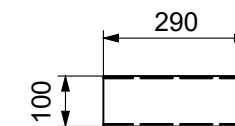

1 tk. RHS100x4x4315

177


S355JR – 1:15

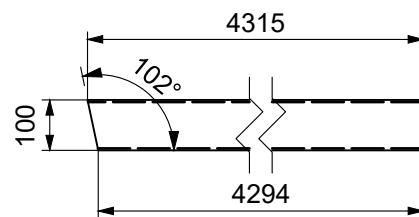

1 tk. FL100X10x1200

176



S355JR – 1:15

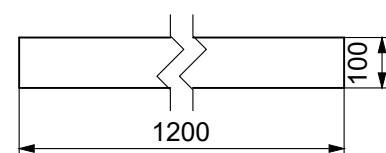

2 tk. RHS100x3x5767

173

S355JR – 1:15

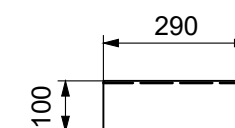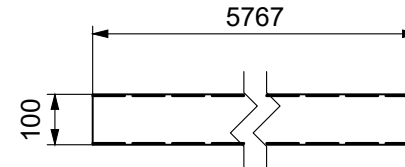

Tähis	Tk.	Kirjeldus	Kaal (kg)
171	1	RHS100x4	3.5
172	1	RHS120x3	68.7
173	2	RHS100x3	52.7
174	2	RHS100x4	49.1
175	2	RHS100x4	24.9
176	1	FL100X10	9.4
177	1	RHS100x4	51.4
178	1	IPE240	179.8
179	1	IPE240	73.4
Sum:	12	Kogu kaal:	639.5

1

tk. RHS100x4x2930

170

1

tk. RHS100x3x5525

168

1

tk. RHS100x3x6177

166

2

tk. FL100X10x135





162

S355JR – 1:15

S355JR – 1:15

S355JR – 1:15

S355JR – 1:15

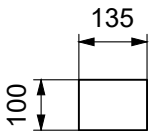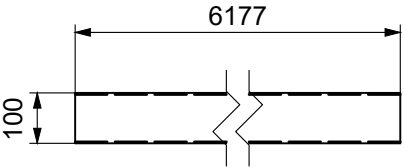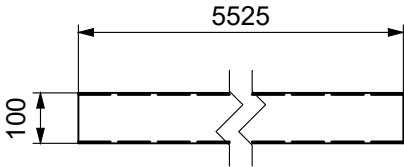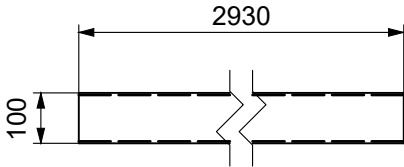

1

tk. RHS100x4x3125

169

1

tk. RHS100x3x5545

167

2

tk. RHS100x4x4830

165

2

tk. IPE300x5780





161

S355JR – 1:15

S355JR – 1:15

S355JR – 1:15

S355JR – 1:25

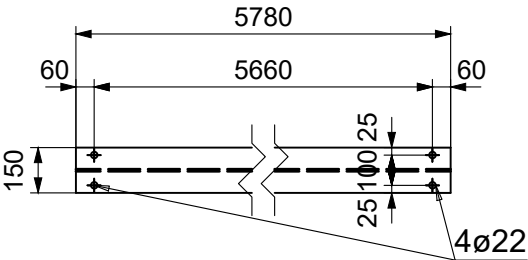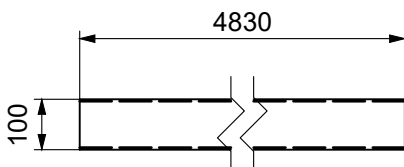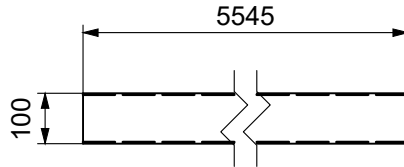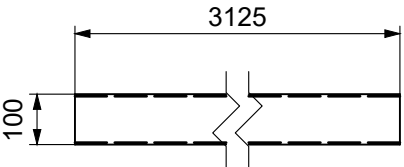

1

tk. L40X4x2540

163




1

tk. RHS100x4x4320

160

S355JR – 1:15

S355JR – 1:15

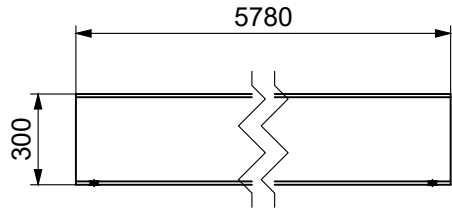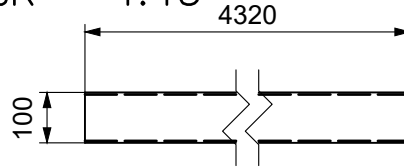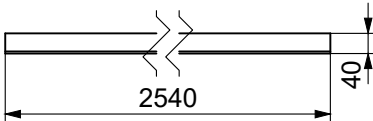

Tähis	Tk.	Kirjeldus	Kaal (kg)
160	1	RHS100x4	51.4
161	2	IPE300	243.9
162	2	FL100X10	1.1
163	1	L40X4	6.1
165	2	RHS100x4	57.5
166	1	RHS100x3	56.4
167	1	RHS100x3	50.7
168	1	RHS100x3	50.5
169	1	RHS100x4	37.2
170	1	RHS100x4	34.9
Sum:	13	Kogu kaal:	892.1

1

tk. IPE220x6021

159

S355JR – 1:15

1

tk. RHS100x4x5500

157

S355JR – 1:15

2

tk. RHS100x4x2100

153





S355JR – 1:15

2

tk. RHS100x4x650

149

S355JR – 1:15

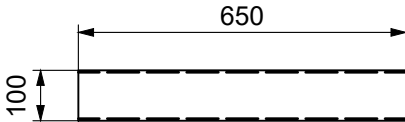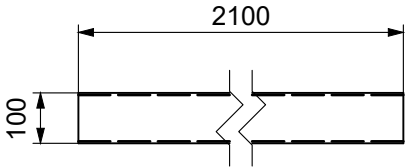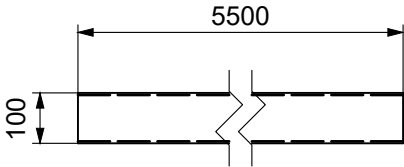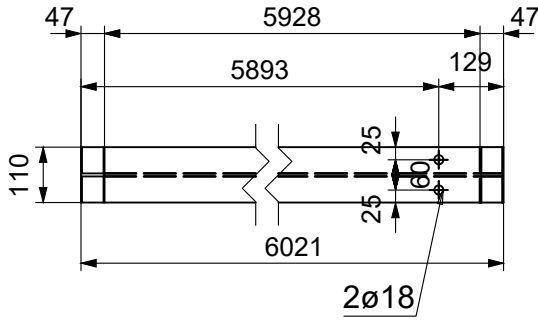

1

tk. RHS100x4x5605

156

S355JR – 1:15

2

tk. RHS100x50x4x3700

152





S355JR – 1:15

1

tk. RHS150x100x6x5435

150

S355JR – 1:15

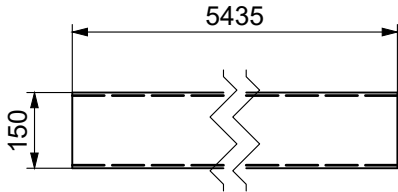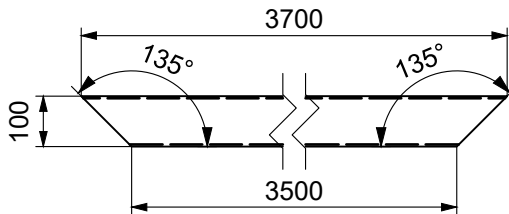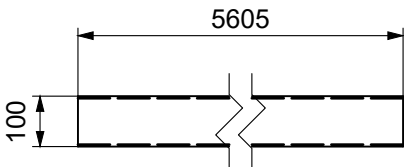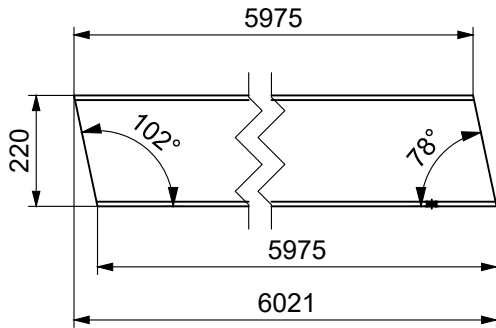

1

tk. RHS100x4x6200

155

S355JR – 1:15

1

tk. RHS180x6x6887

151




S355JR – 1:15

1

tk. RHS100x4x4960

158

S355JR – 1:15

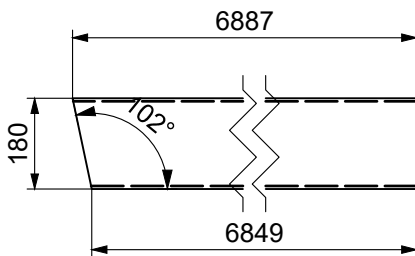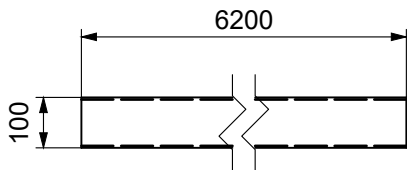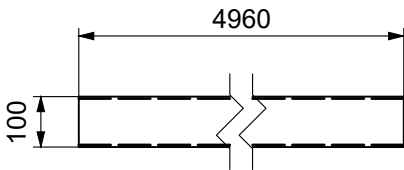

Tähis	Tk.	Kirjeldus	Kaal (kg)
149	2	RHS100x4	7.7
150	1	RHS150x100x6	120.1
151	1	RHS180x6	223.8
152	2	RHS100x50x4	32.5
153	2	RHS100x4	25
155	1	RHS100x4	73.8
156	1	RHS100x4	66.7
157	1	RHS100x4	65.4
158	1	RHS100x4	59
159	1	IPE220	157.8
Sum:	13	Kogu kaal:	897.1

1

tk. RHS140x5x5541

148

1

tk. RHS140x4x7593

146

1

tk. RHS120x4x6854

143

3

tk. RHS100x3x5612






141

S355JR – 1:15

S355JR – 1:15

S355JR – 1:15

S355JR – 1:15

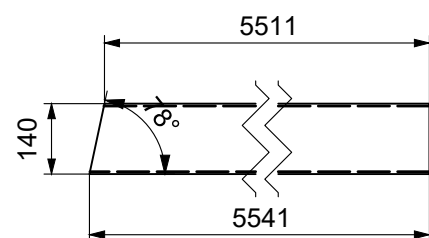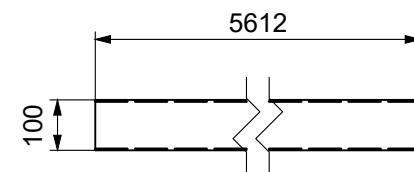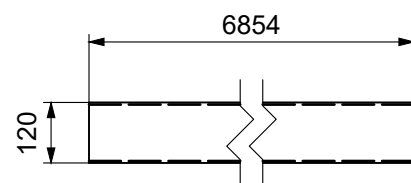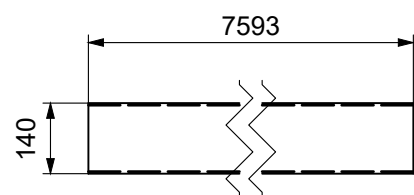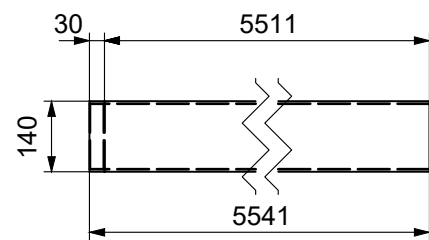


1

tk. RHS120x4x6124

145

S355JR – 1:15

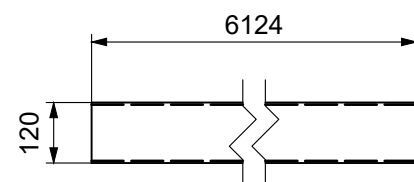


1

tk. RHS100x3x5485

142

S355JR – 1:15

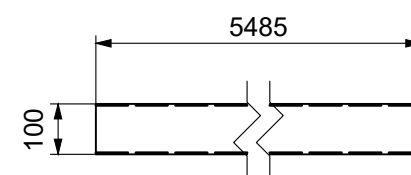


1

tk. RHS100x3x5515

140

S355JR – 1:15

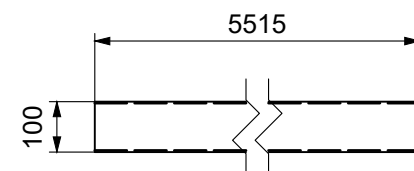


1

tk. RHS140x4x7643

147

S355JR – 1:15

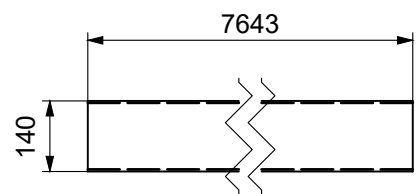


1

tk. RHS120x4x6183

144

S355JR – 1:15

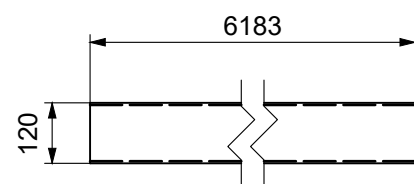


2

tk. FL100X10x1100


139

S355JR – 1:25


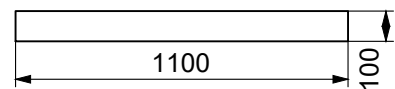


Tähis	Tk.	Kirjeldus	Kaal (kg)
139	2	FL100X10	8.6
140	1	RHS100x3	50.4
141	3	RHS100x3	51.3
142	1	RHS100x3	50.1
143	1	RHS120x4	99.9
144	1	RHS120x4	90.1
145	1	RHS120x4	89.2
146	1	RHS140x4	128.6
147	1	RHS140x4	129.5
148	1	RHS140x5	116.4
Sum:	13	Kogu kaal:	925.3


3 tk. L100X10x150 **138**
S355JR – 1:5

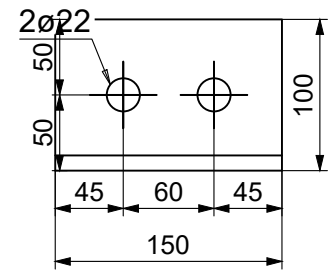



1 tk. IPE200x6013 **137**
S355JR – 1:15

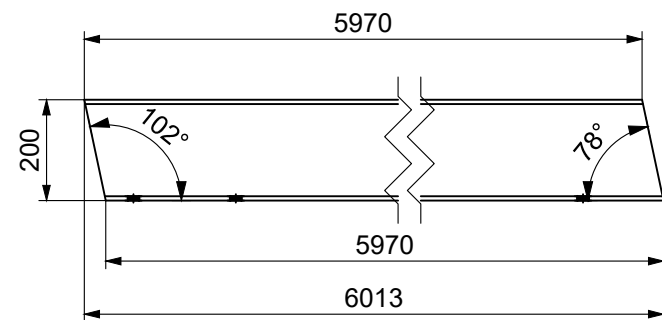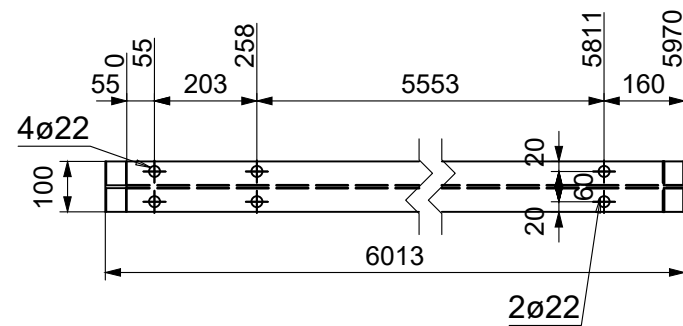


1 tk. IPE200x6013 **136**
S355JR – 1:15

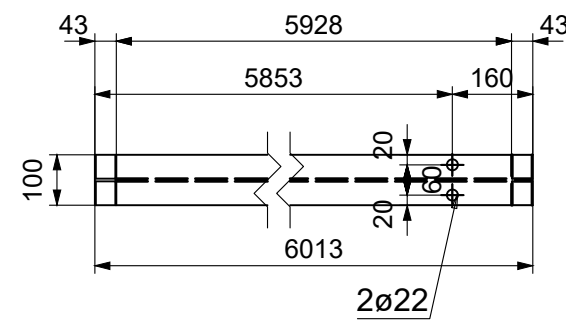



2 tk. RHS100x50x3x972 **135**
S355JR – 1:15

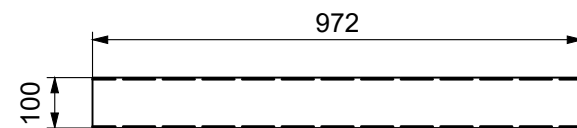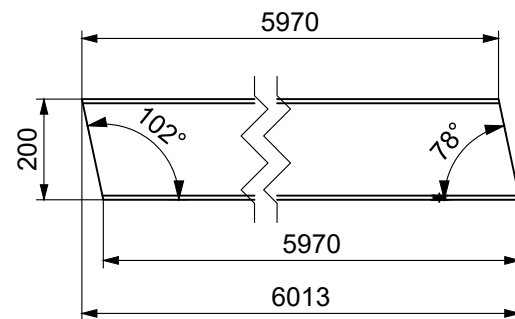


1 tk. L40X4x5420 **134**
S355JR – 1:15

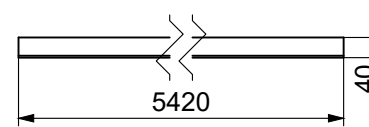


2 tk. RHS140x5x4349 **133**
S355JR – 1:15

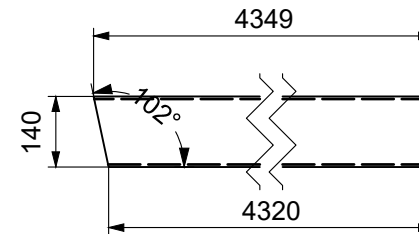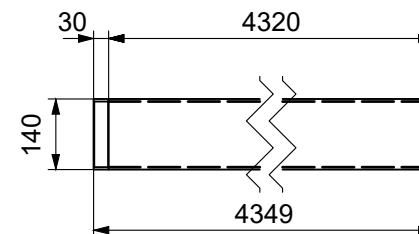

1 tk. RHS120x3x6187 **132**
S355JR – 1:15

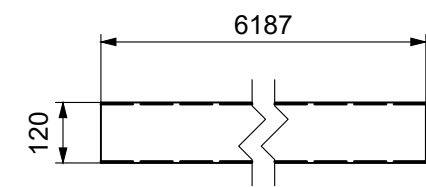

2 tk. RHS100x3x5258 **131**
S355JR – 1:15

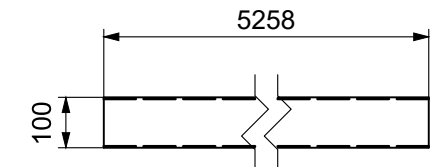

Tähis	Tk.	Kirjeldus	Kaal (kg)
131	2	RHS100x3	48
132	1	RHS120x3	68.2
133	2	RHS140x5	91.3
134	1	L40X4	13.1
135	2	RHS100x50x3	6.5
136	1	IPE200	134.7
137	1	IPE200	134.7
138	3	L100X10	2.3
Sum:	13	Kogu kaal:	649.3

2

tk. RHS100x3x5531

130



S355JR – 1:15

4

tk. RHS100x50x4x450

128

S355JR – 1:15

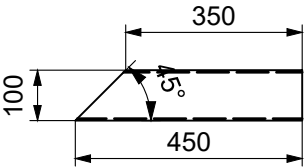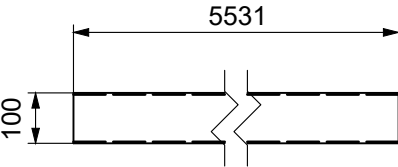

2

tk. RHS100x3x5560

129



S355JR – 1:15

30

tk. RD12x200

127

ARMATUUR
S355JR – 1:15

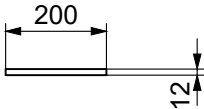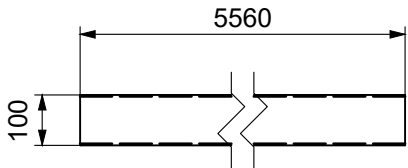

1

tk. RHS100x3x6220

125



S355JR – 1:15

2

tk. RHS100x3x5755

126

S355JR – 1:15

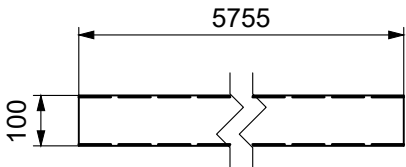
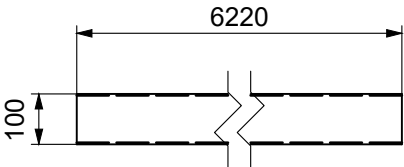


2

tk. IPE400x6055

124

S355JR – 1:15

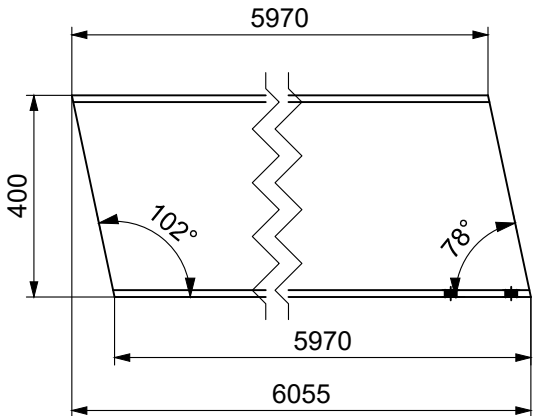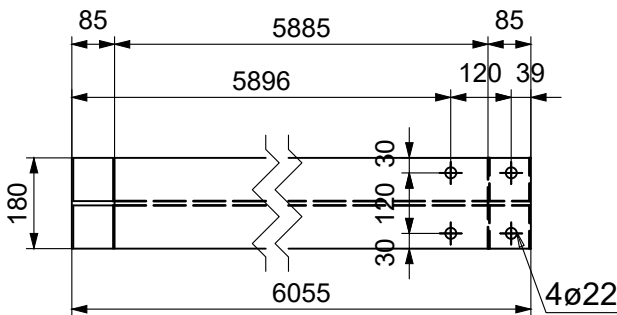


Tähis	Tk.	Kirjeldus	Kaal (kg)
124	2	IPE400	401.5
125	1	RHS100x3	56.8
126	2	RHS100x3	52.6
127	30	RD12	0.2
128	4	RHS100x50x4	4
129	2	RHS100x3	50.8
130	2	RHS100x3	50.5
Sum:	43	Kogu kaal:	1188.8

2 tk. IPE300x5390

123


S355JR – 1:15

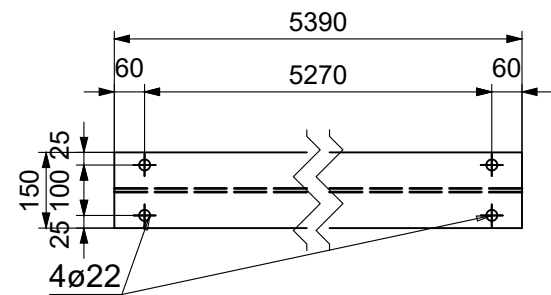

4 tk. RHS100x50x3x2181

121


S355JR – 1:15

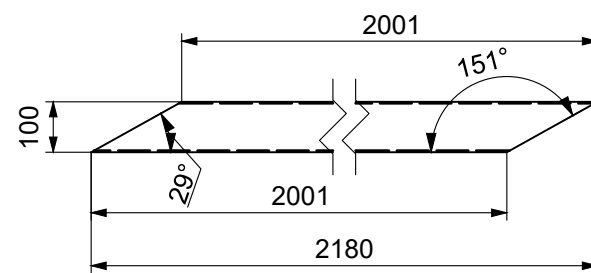

2 tk. RHS100x3x5775

118


S355JR – 1:15

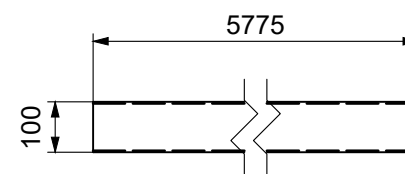

2 tk. RHS180x6x5832

116


S355JR – 1:15

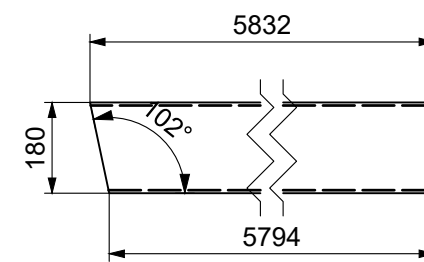

4 tk. RHS100x3x5590

119


S355JR – 1:15

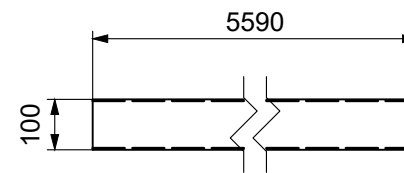

20 tk. RHS100x4x140

117


S355JR – 1:15

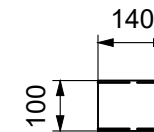

2 tk. RHS100x3x5549

120


S355JR – 1:15

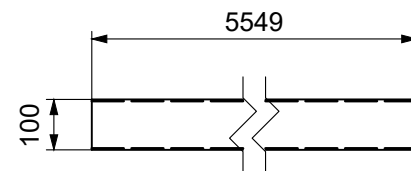

8 tk. L100X10x150


122

S355JR – 1:5

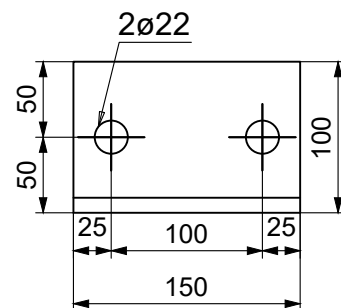


Tähis	Tk.	Kirjeldus	Kaal (kg)
116	2	RHS180x6	189.5
117	20	RHS100x4	1.7
118	2	RHS100x3	52.8
119	4	RHS100x3	51.1
120	2	RHS100x3	50.7
121	4	RHS100x50x3	14.6
122	8	L100X10	2.3
123	2	IPE300	227.5
Sum:	44	Kogu kaal:	1355.2


1 tk. IPE220x6021 **114**
S355JR – 1:15

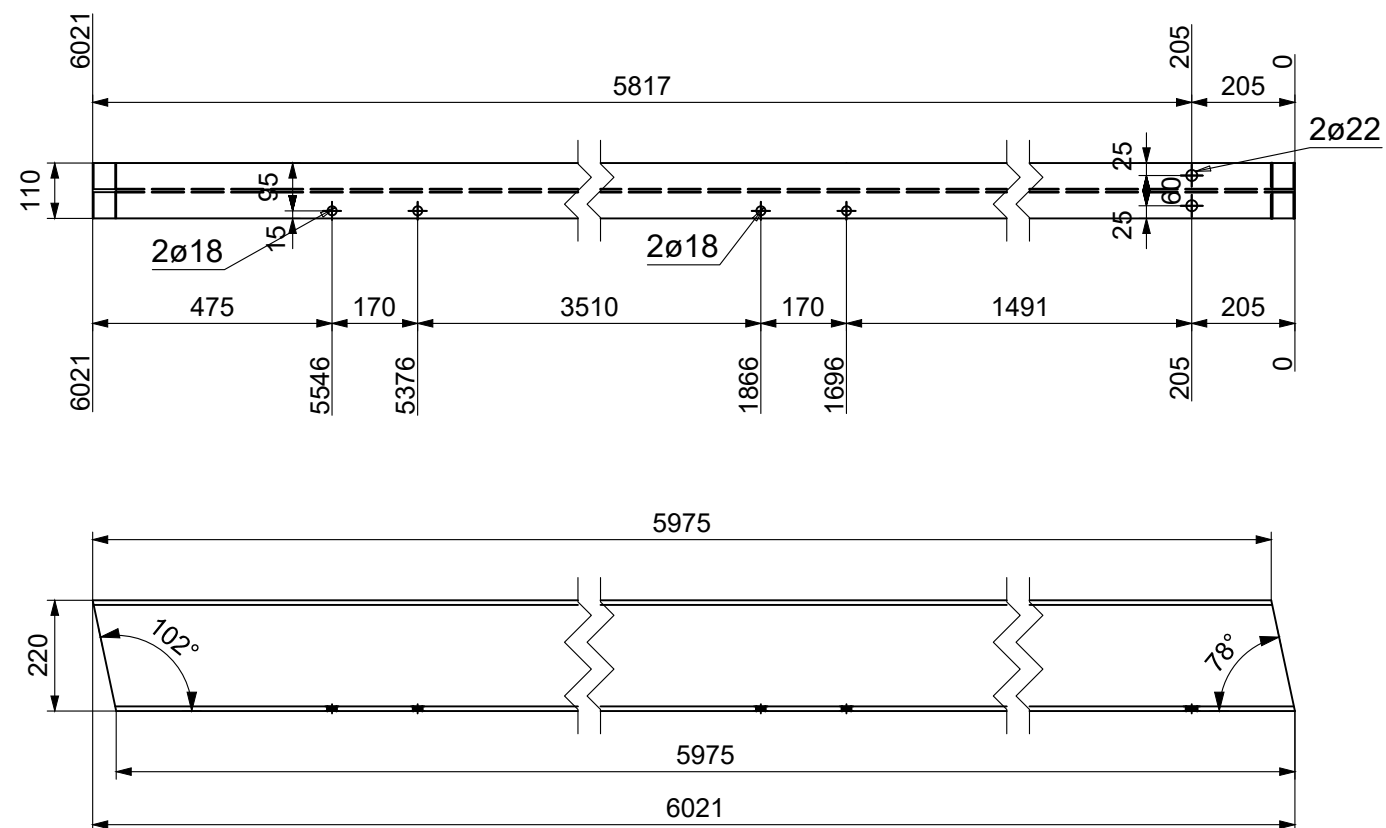

1 tk. IPE220x6021 **113**
S355JR – 1:15


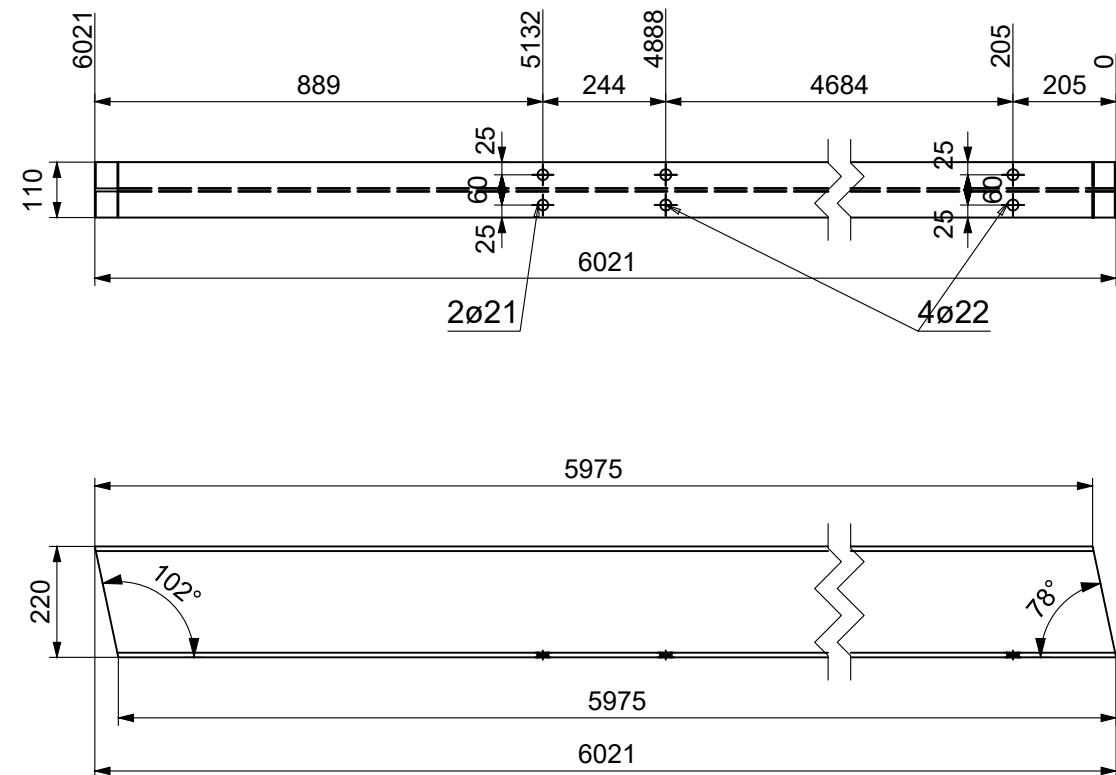


1 tk. RHS180x6x6856 **115**
S355JR – 1:15

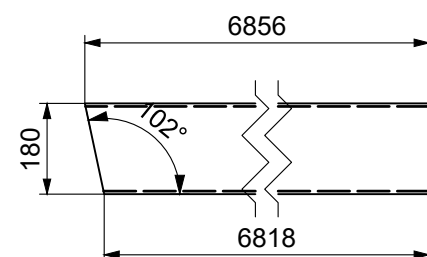


Tähis	Tk.	Kirjeldus	Kaal (kg)
113	1	IPE220	157.8
114	1	IPE220	157.8
115	1	RHS180x6	222.8
Sum:	3	Kogu kaal:	538.4


1 tk. IPE220x6021 (112)

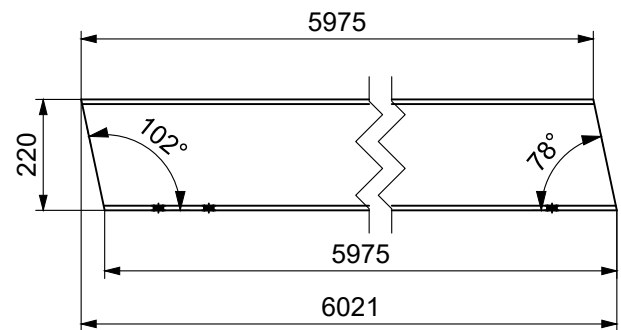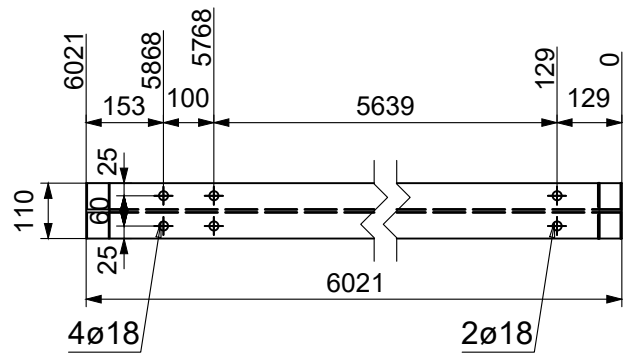


2 tk. RHS100x3x1100 (109)

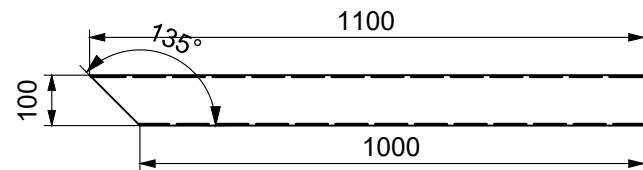



1 tk. L40X4x5810 (107)

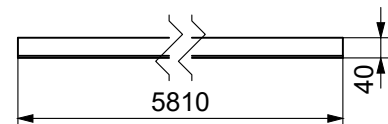



1 tk. RHS150x6x7058 (110)

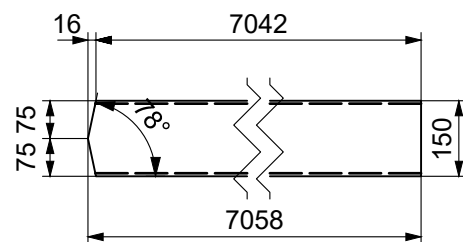


2	tk. RHS100x3x2200	108
---	-------------------	-----

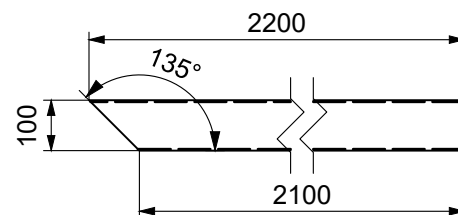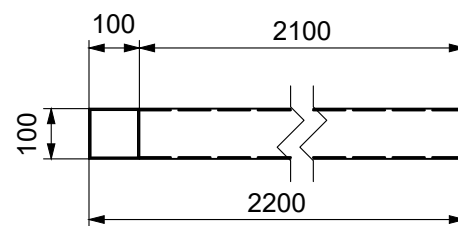

2 tk. IPE270x6032 (106)

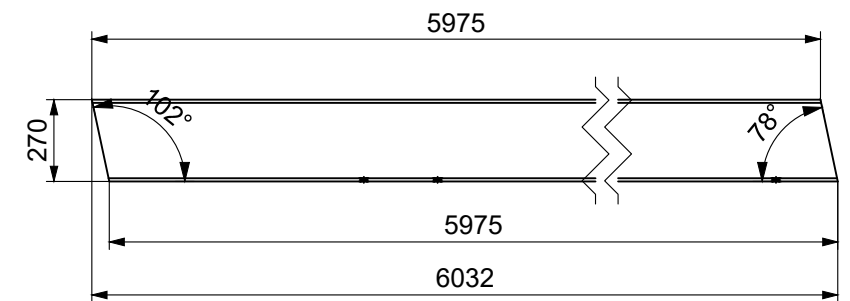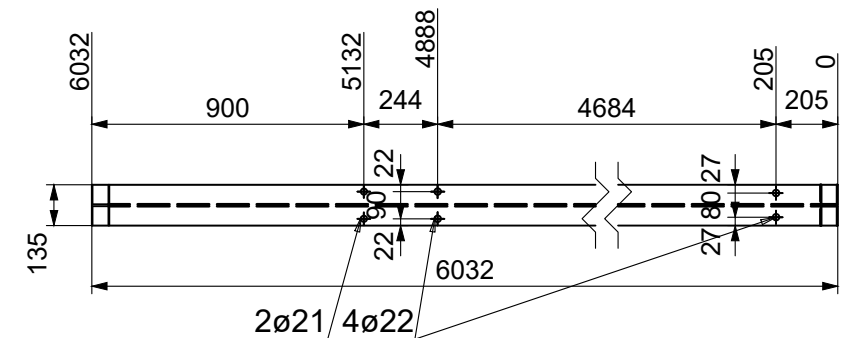


2 tk. RHS180x6x6805 (111)

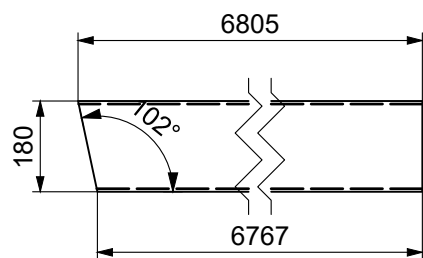

Tähis	Tk.	Kirjeldus	Kaal (kg)
106	2	IPE270	217.8
107	1	L40X4	14.1
108	2	RHS100x3	20.1
109	2	RHS100x3	10.1
110	1	RHS150x6	189.1
111	2	RHS180x6	221.2
112	1	IPE220	157.8
Sum:	11	Kogu kaal:	1299.1


1 tk. PL 8x181x40 p188

S355JR – 1:5

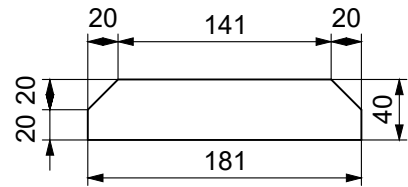


1 tk. PL 10x276.6x70 p186

S355JR – 1:5

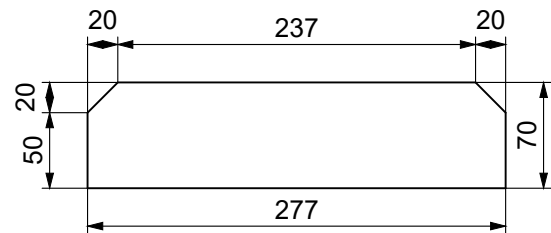


2 tk. PL 10x181x40 p185

S355JR – 1:5

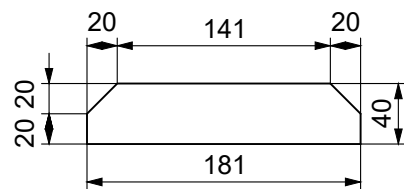


1 tk. PL 10x203x137.05 p183

S355JR – 1:5

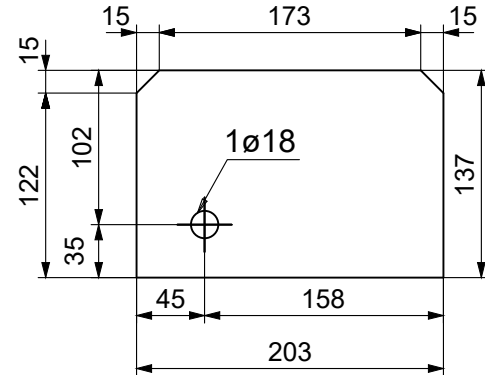


2 tk. PL 10x150x100 p182

S355JR – 1:5

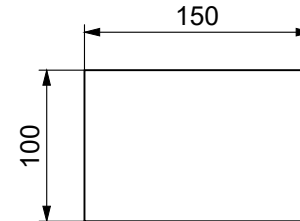


2 tk. PL 15x466.51x150 p181

S355JR – 1:5

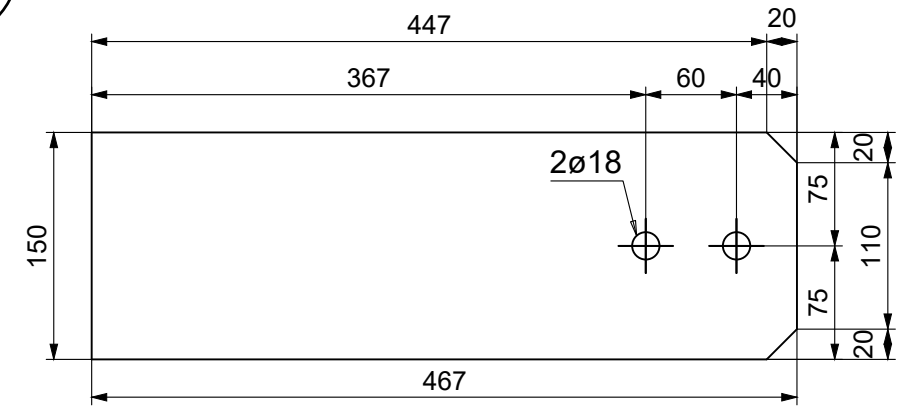


6 tk. PL 8x199.6x50 p184

S355JR – 1:5

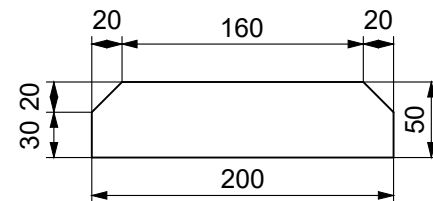


2 tk. PL 10x377x170.7 p180

S355JR – 1:5

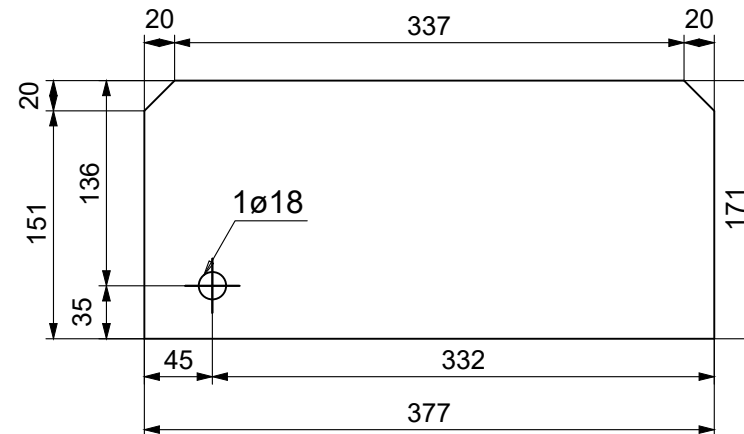


Tähis	Tk.	Kirjeldus	Kaal (kg)
p180	2	PL 10x377x170.7	5
p181	2	PL 15x466.51x150	8.2
p182	2	PL 10x150x100	1.2
p183	1	PL 10x203x137.05	2.2
p184	6	PL 8x199.6x50	0.6
p185	2	PL 10x181x40	0.5
p186	1	PL 10x276.6x70	1.5
p188	1	PL 8x181x40	0.4
Sum:	17	Kogu kaal:	37.5


1 tk. PL 15x424.99x183.1 **p179**
S355JR – 1:5

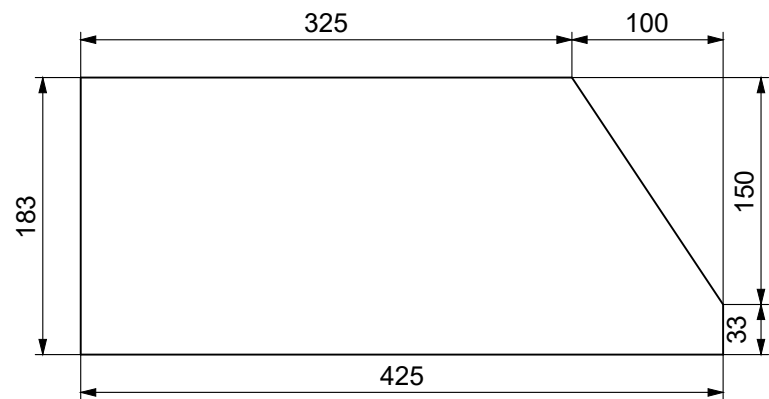


1 tk. PL 15x276x164.03 **p176**
S355JR – 1:5

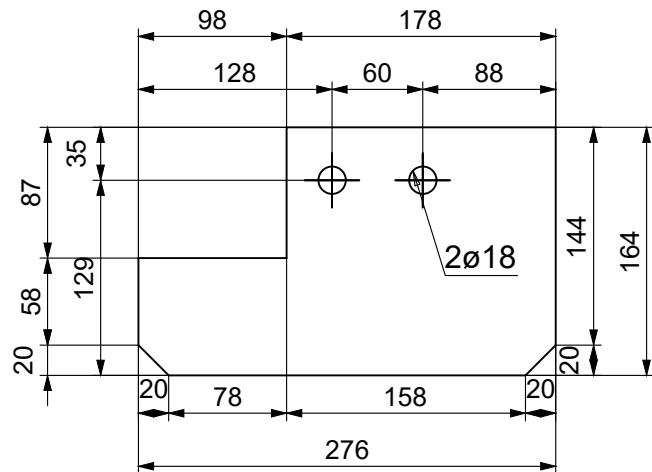


1 tk. PL 15x183.73x162.4 **p174**
S355JR – 1:5

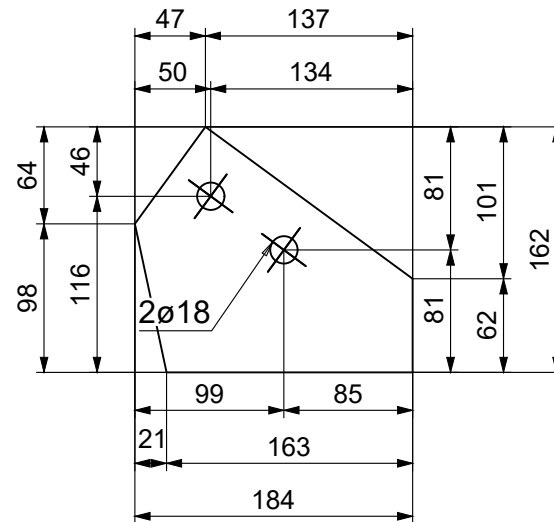


1 tk. PL 15x311.2x170.3 **p178**
S355JR – 1:5

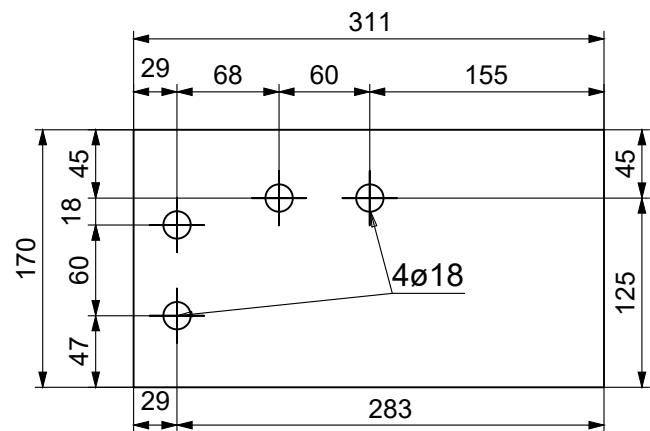


1 tk. PL 15x276x186.7 **p177**
S355JR – 1:5

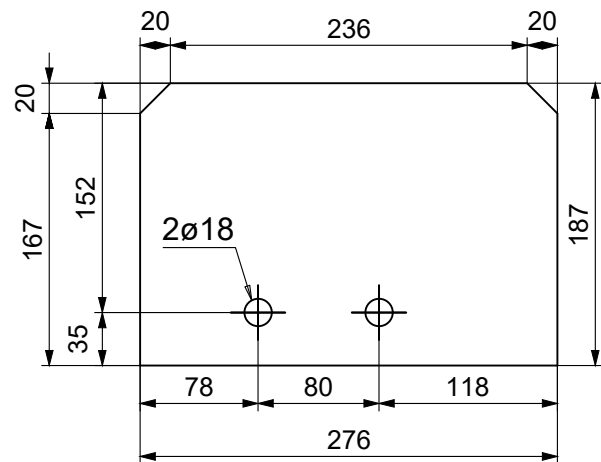

1 tk. PL 15x235.64x154.89 **p175**
S355JR – 1:5

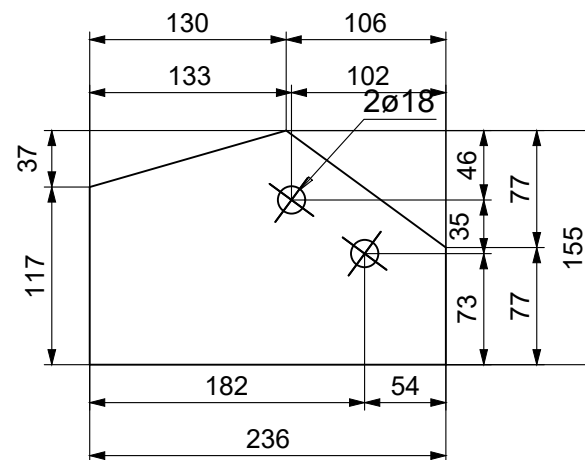

1 tk. PL 15x175x110 **p173**
S355JR – 1:5

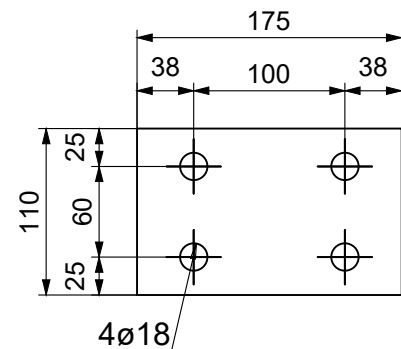

Tähis	Tk.	Kirjeldus	Kaal (kg)
p173	1	PL 15x175x110	2.3
p174	1	PL 15x183.73x162.4	2.4
p175	1	PL 15x235.64x154.89	3.5
p176	1	PL 15x276x164.03	4.8
p177	1	PL 15x276x186.7	6
p178	1	PL 15x311.2x170.3	6.2
p179	1	PL 15x424.99x183.1	8.3
Sum:	7	Kogu kaal:	33.5

1

tk. PL 10x290x100

p172


2

tk. PL 10x222.23x100

p170

S355JR – 1:5

S355JR – 1:5

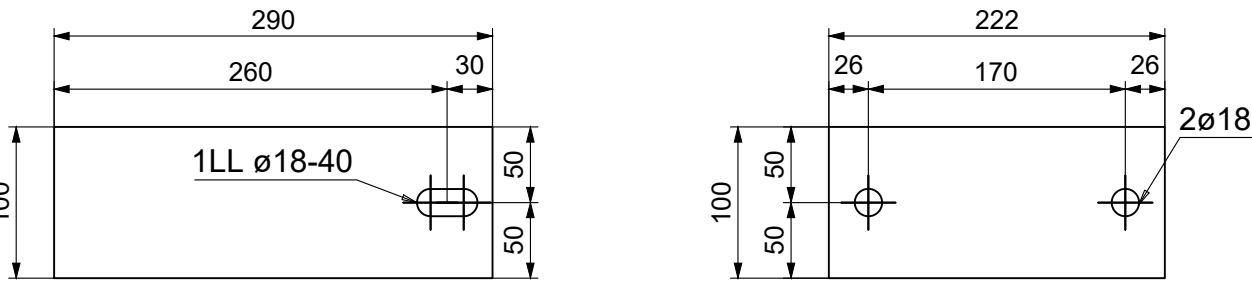


2

tk. PL 15x375x195.7

p167

S355JR – 1:5

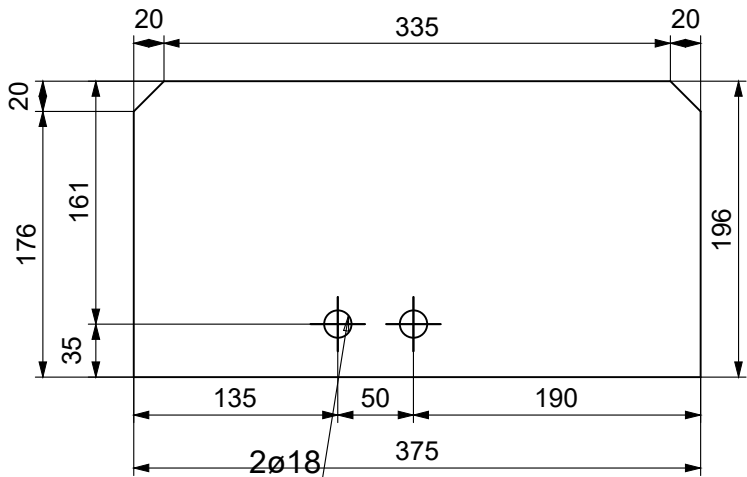


1

tk. PL 25x479.98x320

p168

S355JR – 1:5

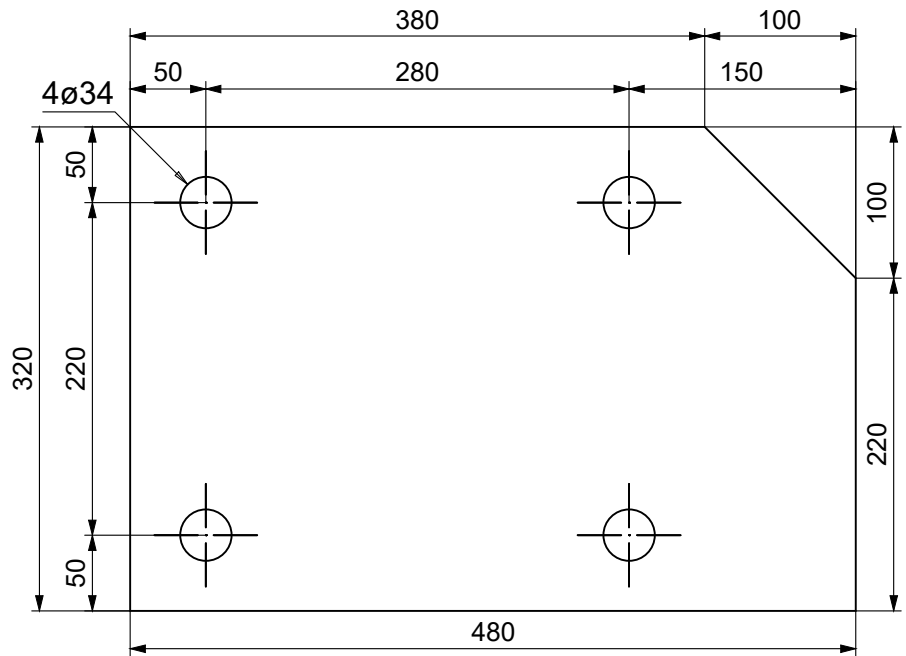

2

tk. PL 6x204.47x100

p171

S355JR – 1:5




1

tk. PL 10x120x100


p169

S355JR – 1:5

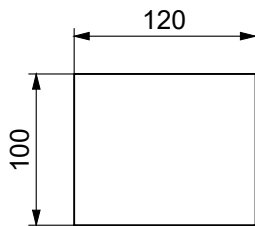


Tähis	Tk.	Kirjeldus	Kaal (kg)
p167	2	PL 15x375x195.7	8.6
p168	1	PL 25x479.98x320	29.2
p169	1	PL 10x120x100	0.9
p170	2	PL 10x222.23x100	1.7
p171	2	PL 6x204.47x100	1
p172	1	PL 10x290x100	2.3
Sum:	9	Kogu kaal:	55


1 tk. PL 15x330.29x211.18 **p166**
S355JR – 1:5

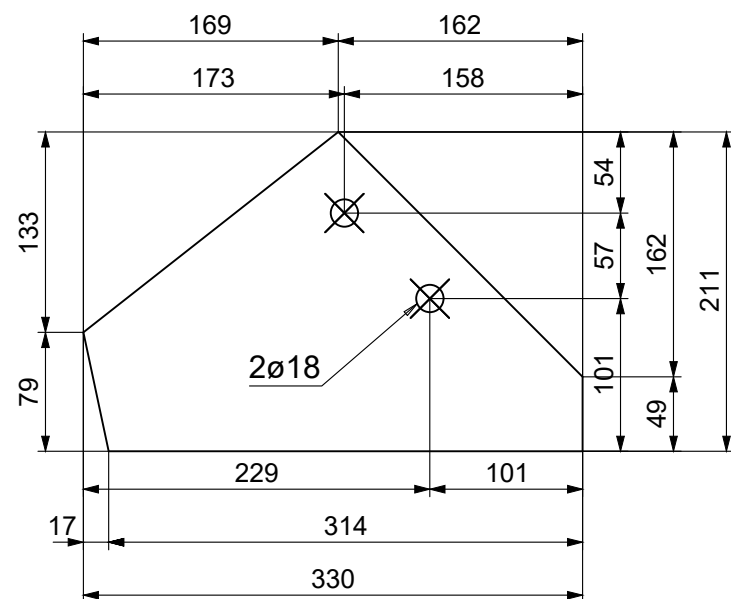


1 tk. PL 15x239.99x183.26 **p164**
S355JR – 1:5

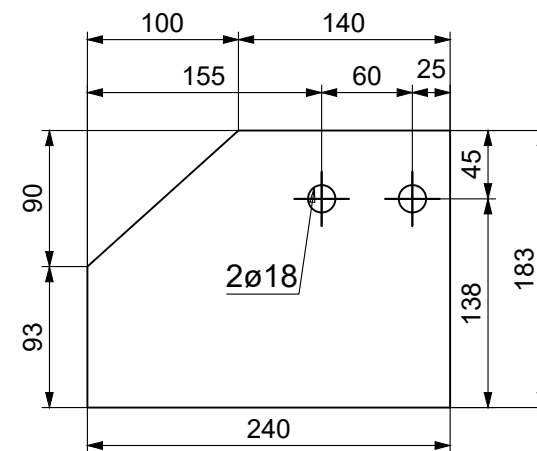


1 tk. PL 15x176.75x110 **p161**
S355JR – 1:5

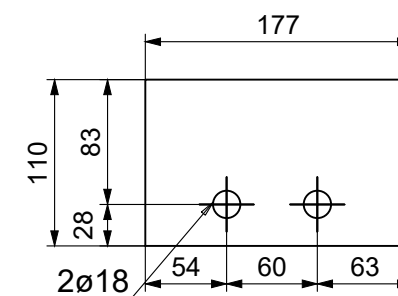


1 tk. PL 15x275.18x165.19 **p165**
S355JR – 1:5

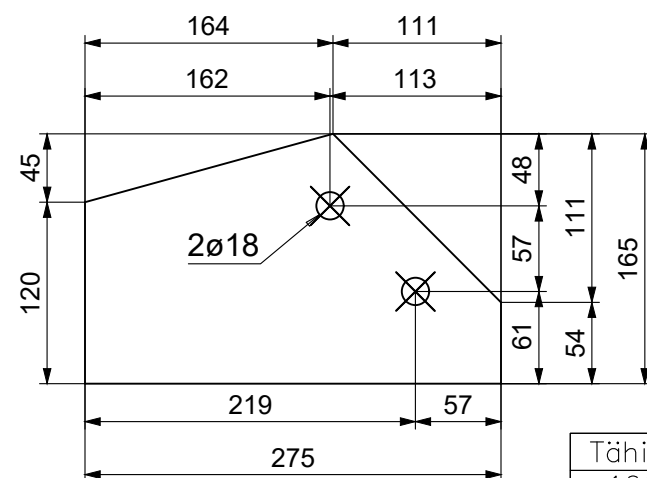


6 tk. PL 6x408.94x180 **p163**
S355JR – 1:5

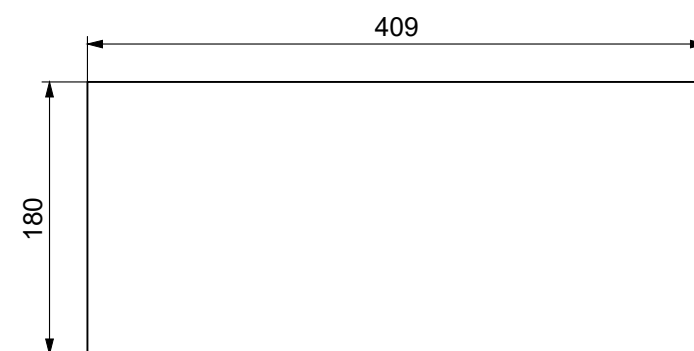

3 tk. PL 15x100x85 **p162**
S355JR – 1:5

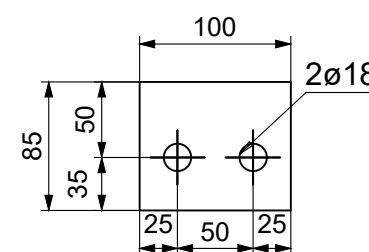


1 tk. PL 10x300x240 **p160**
S355JR – 1:5

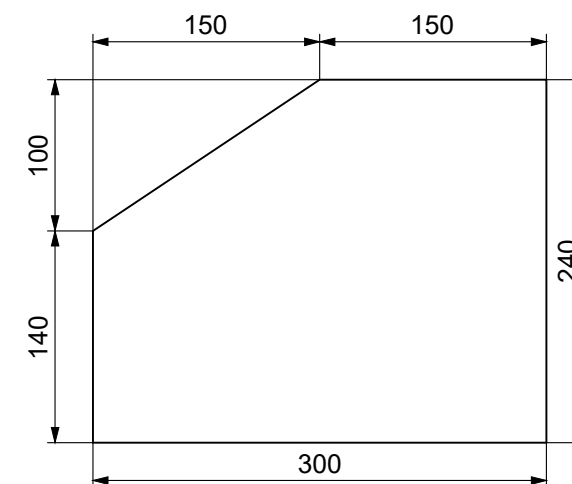

Tähis	Tk.	Kirjeldus	Kaal (kg)
p160	1	PL 10x300x240	5.1
p161	1	PL 15x176.75x110	2.3
p162	3	PL 15x100x85	1
p163	6	PL 6x408.94x180	3.5
p164	1	PL 15x239.99x183.26	4.6
p165	1	PL 15x275.18x165.19	4.2
p166	1	PL 15x330.29x211.18	5.3
Sum:	14	Kogu kaal:	45.3


1 tk. PL 15x218x157.2 **p159**

S355JR – 1:5

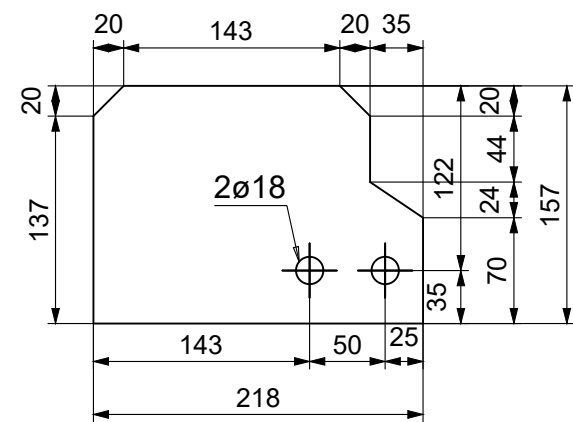


4 tk. PL 15x150x100 **p155**

S355JR – 1:5

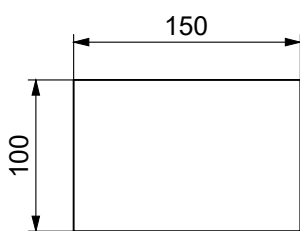


1 tk. PL 20x276.6x150 **p153**

S355JR – 1:5

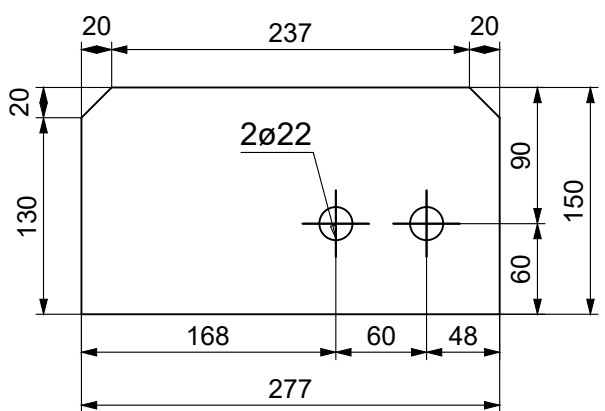


1 tk. PL 10x150x145.11 **p158**

S355JR – 1:5

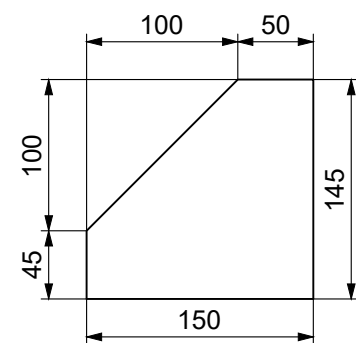


2 tk. PL 15x276x164.92 **p156**

S355JR – 1:5

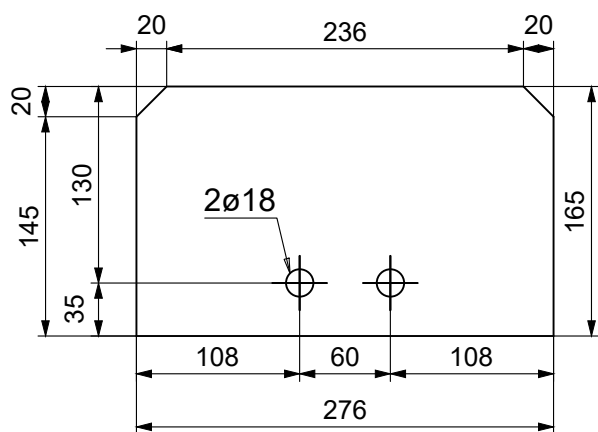


4 tk. PL 10x100x100 **p154**

S355JR – 1:5

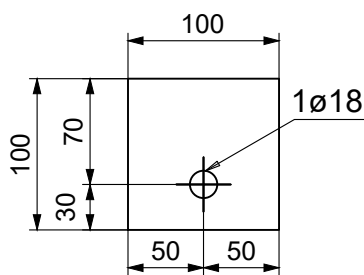

2 tk. PL 10x200x137.05 **p152**


S355JR – 1:5

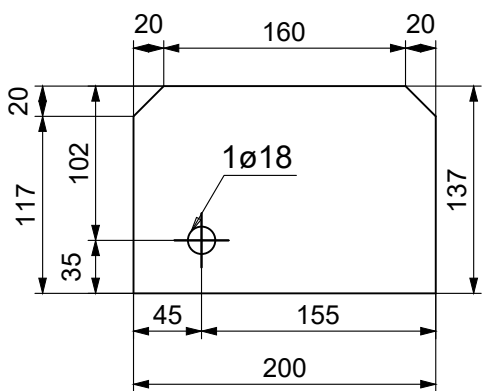

Tähis	Tk.	Kirjeldus	Kaal (kg)
p152	2	PL 10x200x137.05	2.1
p153	1	PL 20x276.6x150	6.5
p154	4	PL 10x100x100	0.8
p155	4	PL 15x150x100	1.8
p156	2	PL 15x276x164.92	5.3
p158	1	PL 10x150x145.11	1.3
p159	1	PL 15x218x157.2	3.8
Sum:	15	Kogu kaal:	36.6


3 tk. PL 10x182x132.2 p151

S355JR – 1:5

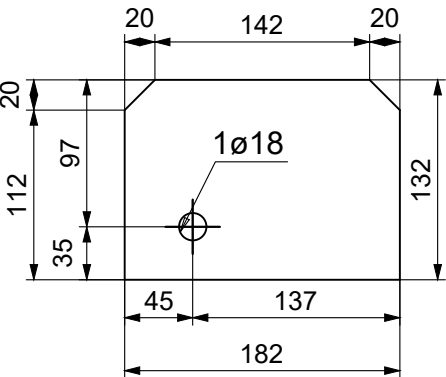


1 tk. PL 10x370x170.7 p150

S355JR – 1:5

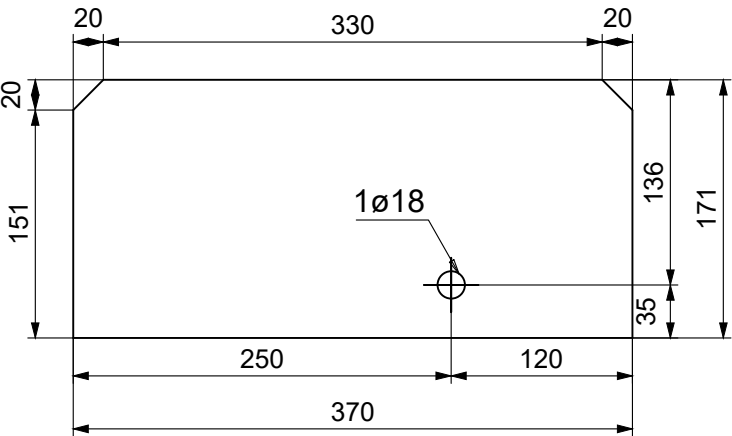


1 tk. PL 10x276.6x160 p149

S355JR – 1:5

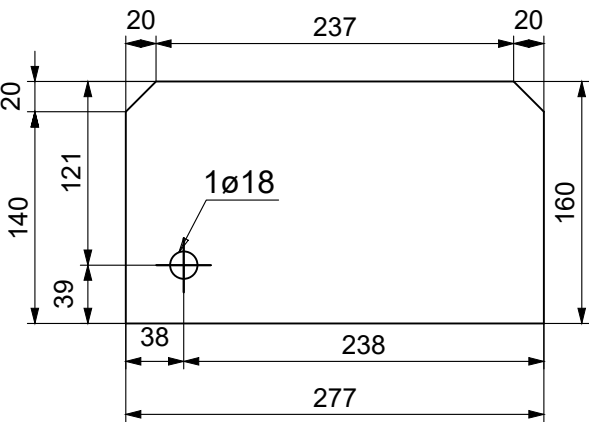


12 tk. PL 10x377x170.7 p148

S355JR – 1:5

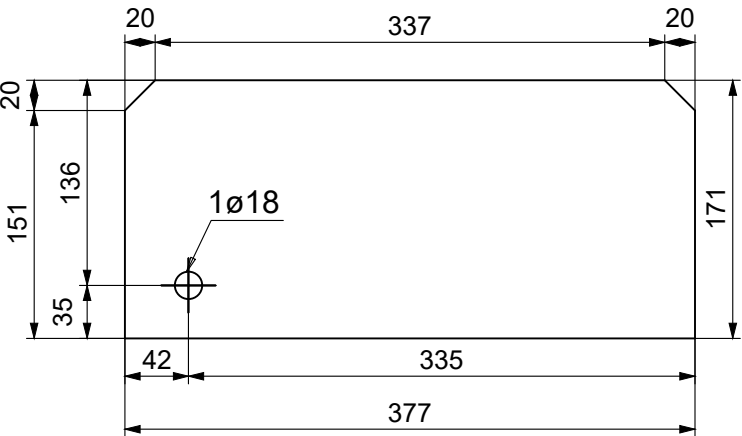


1 tk. PL 10x248x149.2 p147

S355JR – 1:5

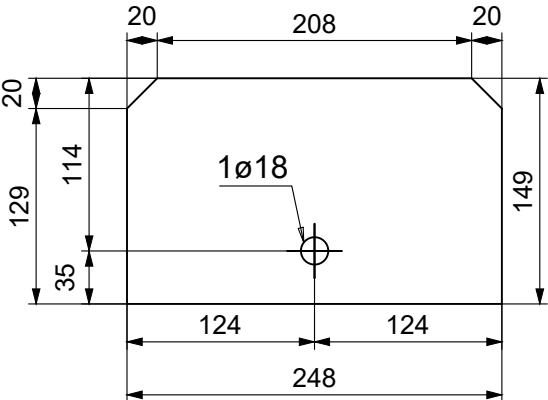


4 tk. PL 15x140x85 p146

S355JR – 1:5

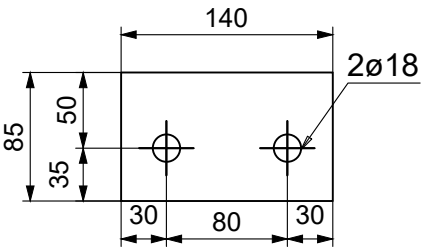

4 tk. PL 15x140x140 p145

S355JR – 1:5

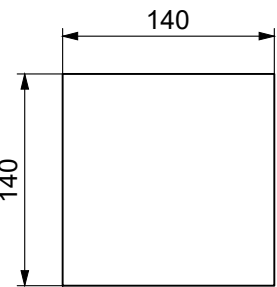

Tähis	Tk.	Kirjeldus	Kaal (kg)
p145	4	PL 15x140x140	2.3
p146	4	PL 15x140x85	1.4
p147	1	PL 10x248x149.2	2.9
p148	12	PL 10x377x170.7	5
p149	1	PL 10x276.6x160	3.4
p150	1	PL 10x370x170.7	4.9
p151	3	PL 10x182x132.2	1.9
Sum:	26	Kogu kaal:	91.9

2

tk. PL 10x300x184.02

p144

1

tk. PL 15x276x164.03

p141

4

tk. PL 15x250x120

p139

6

tk. PL 10x180x135.41





p137

S355JR – 1:5

S355JR – 1:5

S355JR – 1:5

S355JR – 1:5

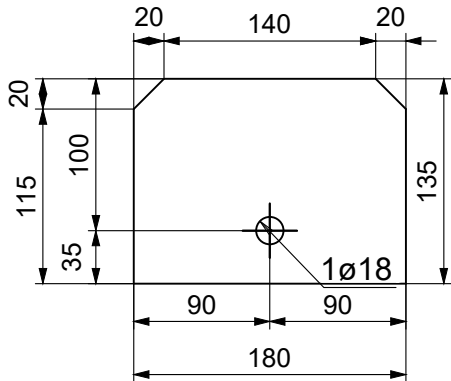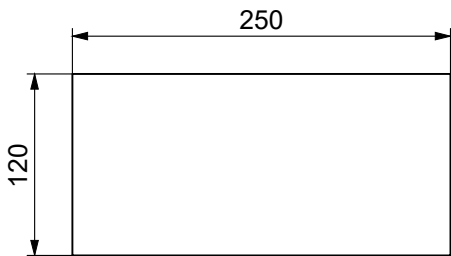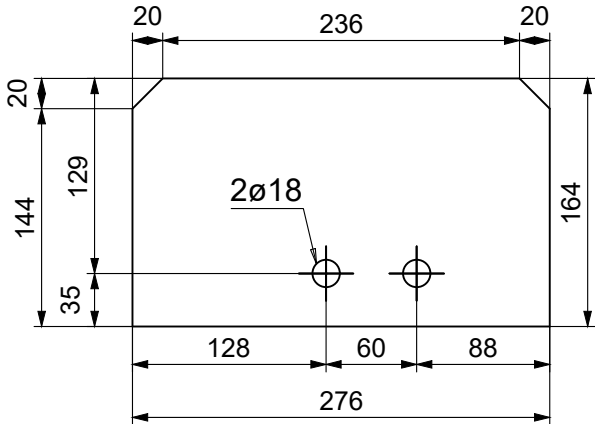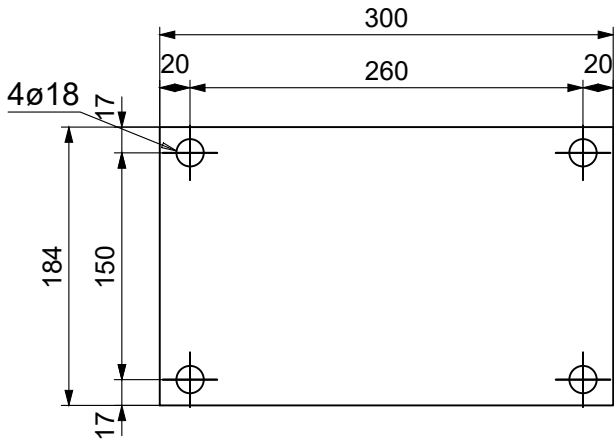

8

tk. PL 10x250x149.2

p138

S355JR – 1:5

6

tk. PL 15x120x85

p143

1

tk. PL 15x276x186.7

p142

6





tk. PL 15x120x120

p140

S355JR – 1:5

S355JR – 1:5


S355JR – 1:5

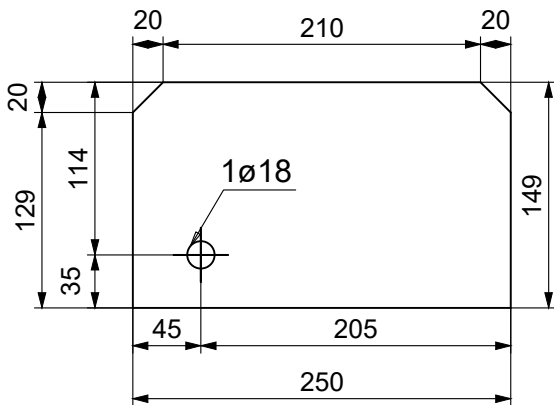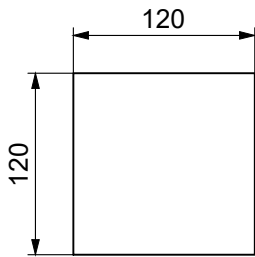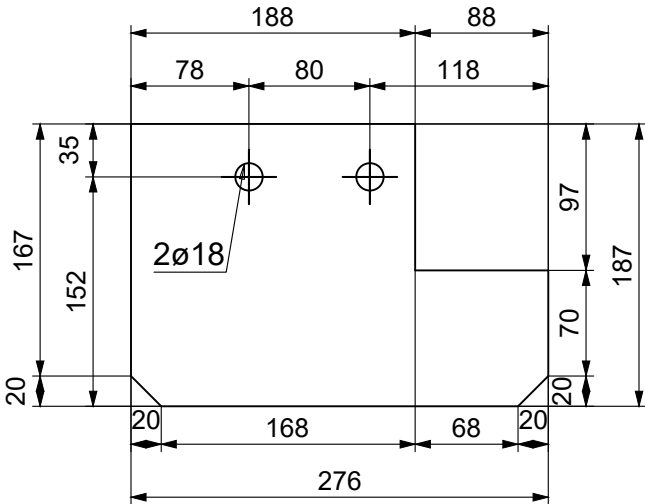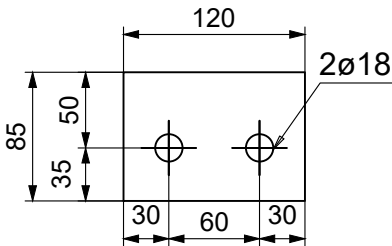

Tähis	Tk.	Kirjeldus	Kaal (kg)
p137	6	PL 10x180x135.19	1.9
p138	8	PL 10x250x149.2	2.9
p139	4	PL 15x250x120	3.5
p140	6	PL 15x120x120	1.7
p141	1	PL 15x276x164.03	5.3
p142	1	PL 15x276x186.7	5.5
p143	6	PL 15x120x85	1.2
p144	2	PL 10x300x184.02	4.3
Sum:	34	Kogu kaal:	85.4


1 tk. PL 25x555x380 p136

S355JR – 1:5

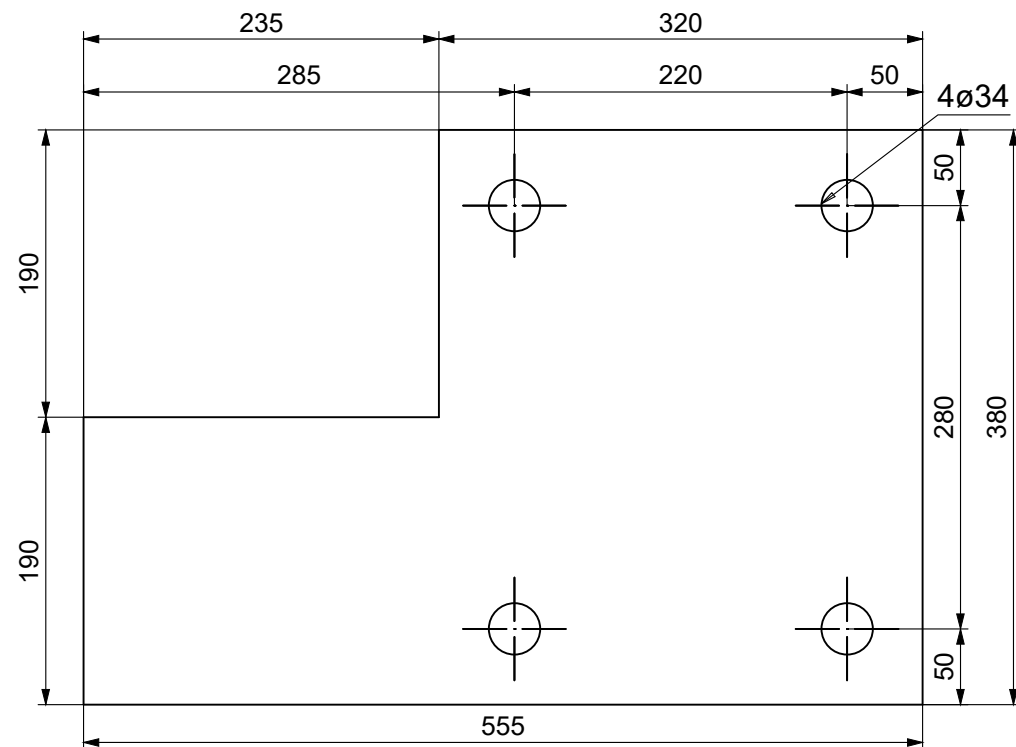


11 tk. PL 30x200x180 p134

S355JR – 1:5

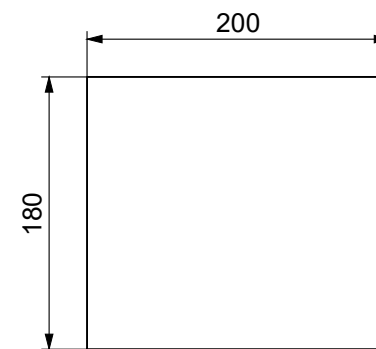


4 tk. PL 10x370x181.57 p132

S355JR – 1:5

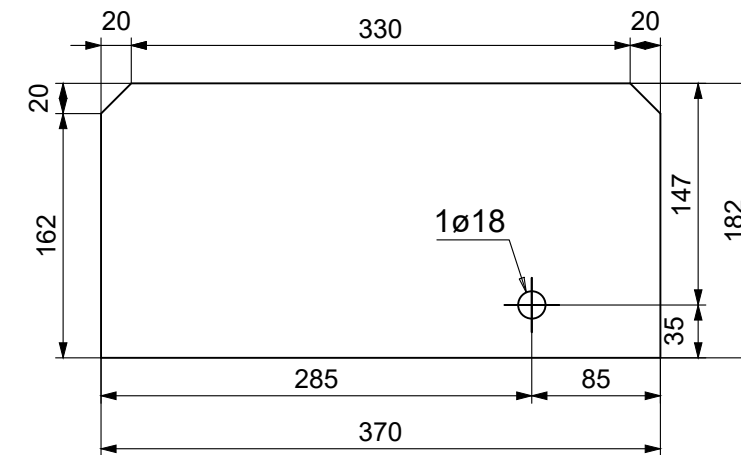


6 tk. PL 10x370x175.53 p133

S355JR – 1:5

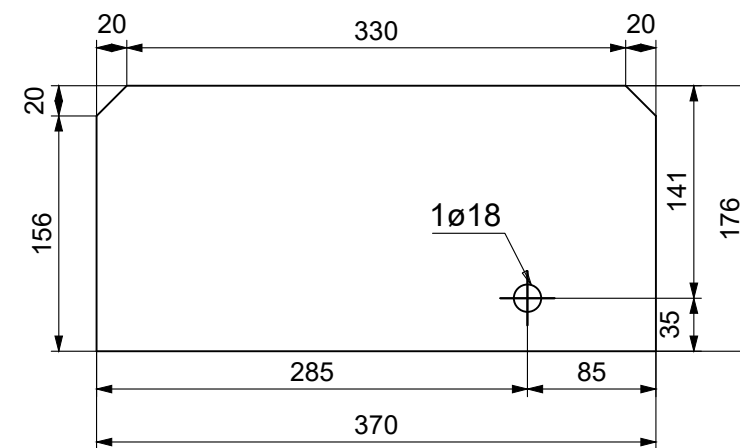


1 tk. PL 10x246x133.13 p130

S355JR – 1:5

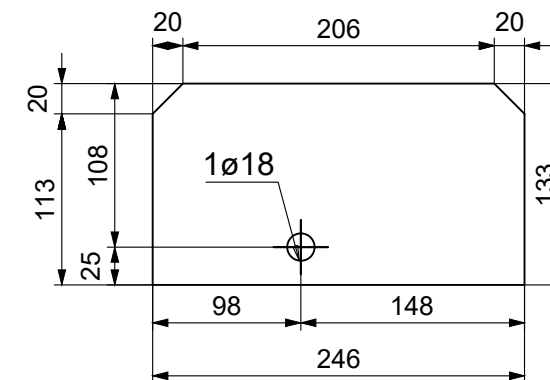

8 tk. PL 15x310x150 p135

S355JR – 1:5

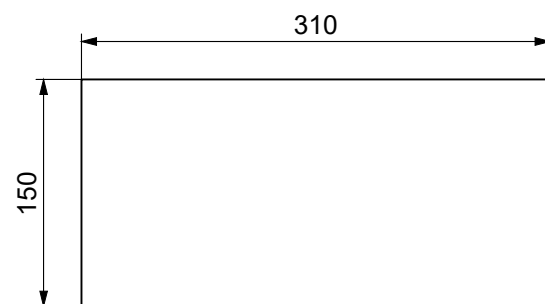

Tähis	Tk.	Kirjeldus	Kaal (kg)
p130	1	PL 10x246x133.13	2.5
p132	4	PL 10x370x181.75	5.2
p133	6	PL 10x370x175.89	5.1
p134	11	PL 30x200x180	8.5
p135	8	PL 15x310x150	5.5
p136	1	PL 25x555x380	37
Sum:	31	Kogu kaal:	228.1

1

tk. PL 10x200x140.75

p129

4

tk. PL 10x120x120

p126

5

tk. PL 10x246x153.57

p124

S355JR – 1:5

S355JR – 1:5

S355JR – 1:5

4

tk. PL 10x180x139.49

p125

S355JR – 1:5

1

tk. PL 10x100x70

p128

4

tk. PL 10x120x90

p127

S355JR – 1:5








S355JR – 1:5

5

tk. PL 10x200x140.75

p123

S355JR – 1:5

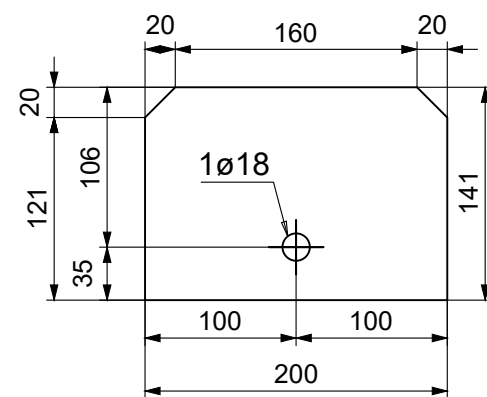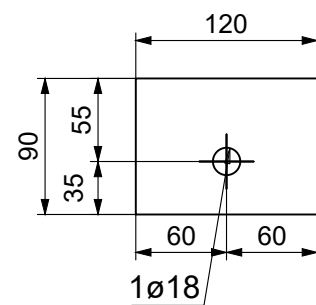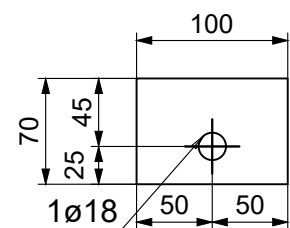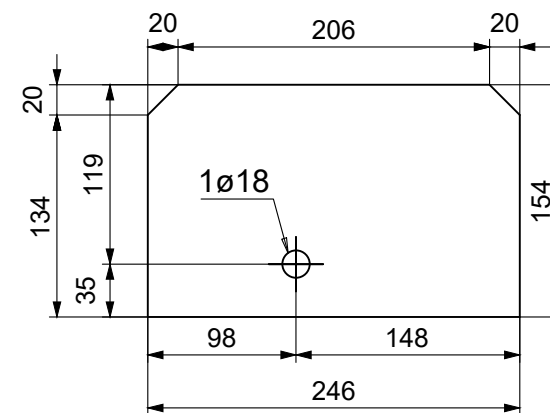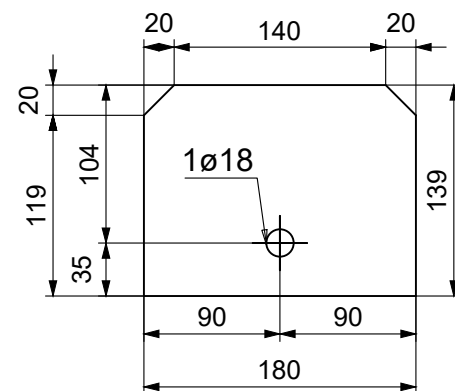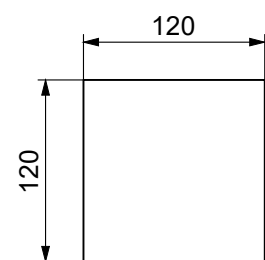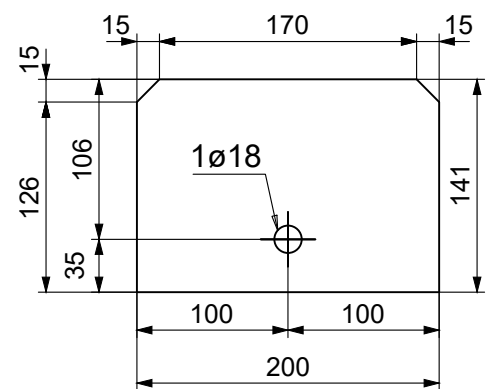

Tähis	Tk.	Kirjeldus	Kaal (kg)
p123	5	PL 10x200x140.38	2.2
p124	5	PL 10x246x153.13	2.9
p125	4	PL 10x180x139.02	1.9
p126	4	PL 10x120x120	1.1
p127	4	PL 10x120x90	0.8
p128	1	PL 10x100x70	0.5
p129	1	PL 10x200x140.75	2.2
Sum:	24	Kogu kaal:	43.9

57 tk. PL 10x100x90

p122

62 tk. PL 10x100x100

p120

42 tk. PL 10x160x100

p118

4 tk. PL 6x276.03x135





p116

S355JR – 1:5

S355JR – 1:5

S355JR – 1:5

S355JR – 1:5

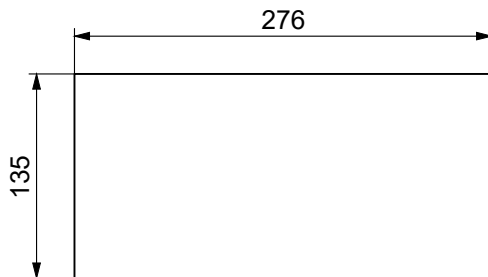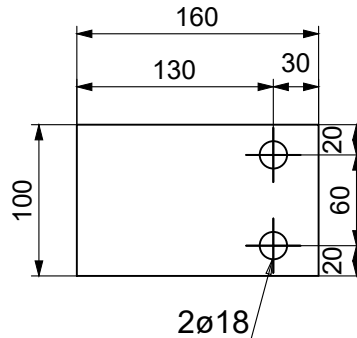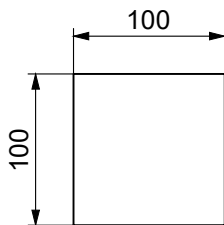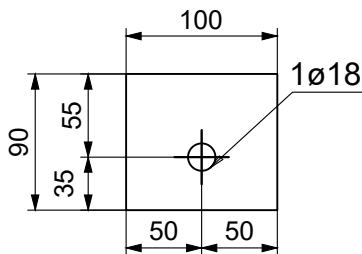

16 tk. PL 12x125x120.01

p121

8 tk. PL 10x160x150

p119

1 tk. PL 15x263.13x140

p117

4 tk. PL 15x203.13x140





p115

S355JR – 1:5

S355JR – 1:5


S355JR – 1:5

S355JR – 1:5

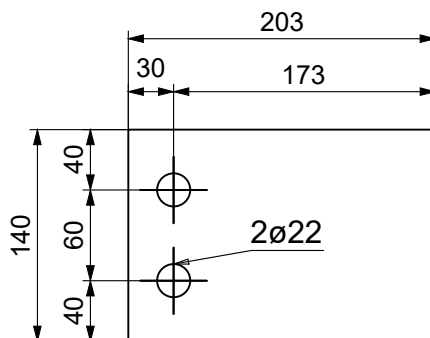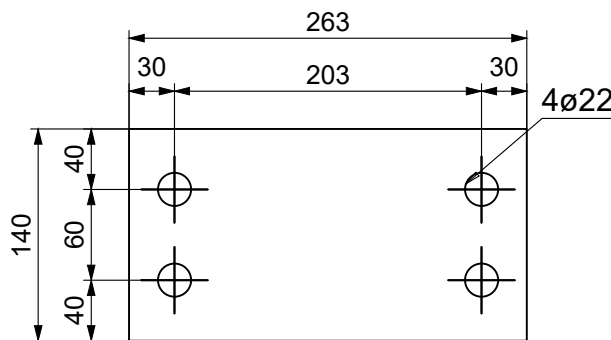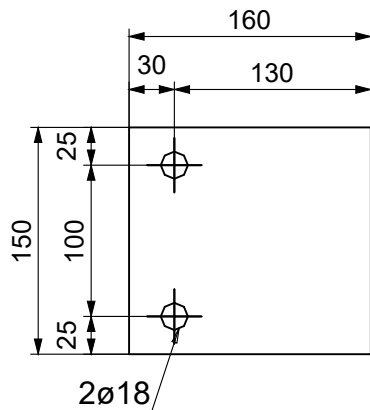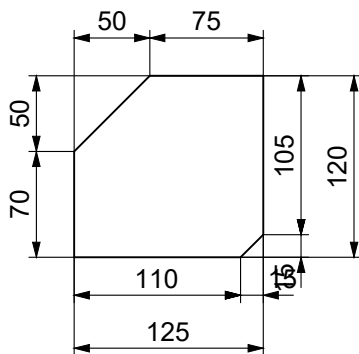


Tähis	Tk.	Kirjeldus	Kaal (kg)
p115	4	PL 15x203.13x140	3.3
p116	4	PL 6x276.03x135	1.8
p117	1	PL 15x263.13x140	4.3
p118	42	PL 10x160x100	1.3
p119	8	PL 10x160x150	1.9
p120	62	PL 10x100x100	0.8
p121	16	PL 12x125x120.01	1.3
p122	57	PL 10x100x90	0.7
Sum:	194	Kogu kaal:	202.1


2 tk. PL 10x204.47x100 **p114**
S355JR – 1:5

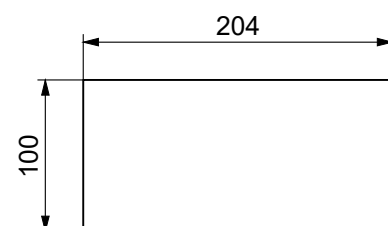


6 tk. PL 15x306.7x180 **p112**
S355JR – 1:5

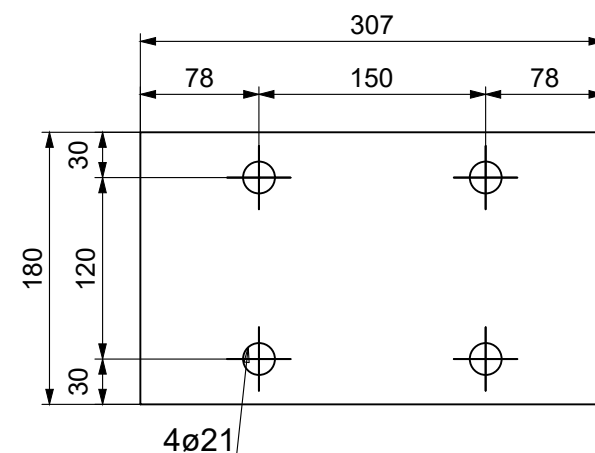


2 tk. PL 25x300x300 **p110**
S355JR – 1:5

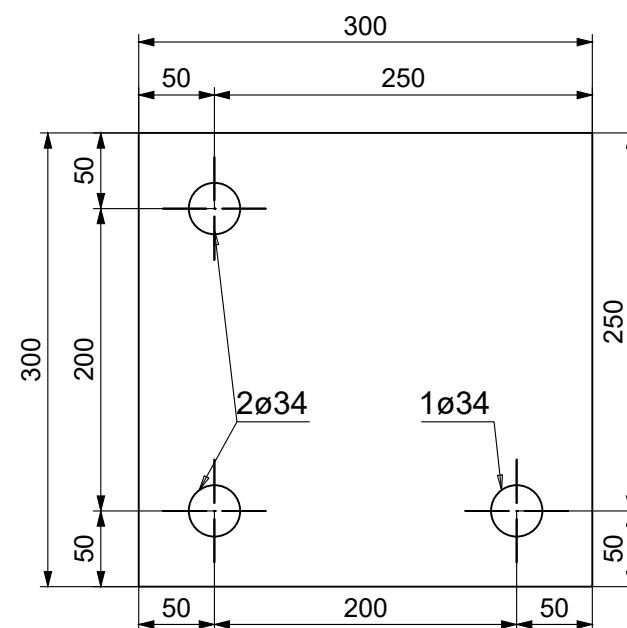


6 tk. PL 30x420x240 **p113**
S355JR – 1:5

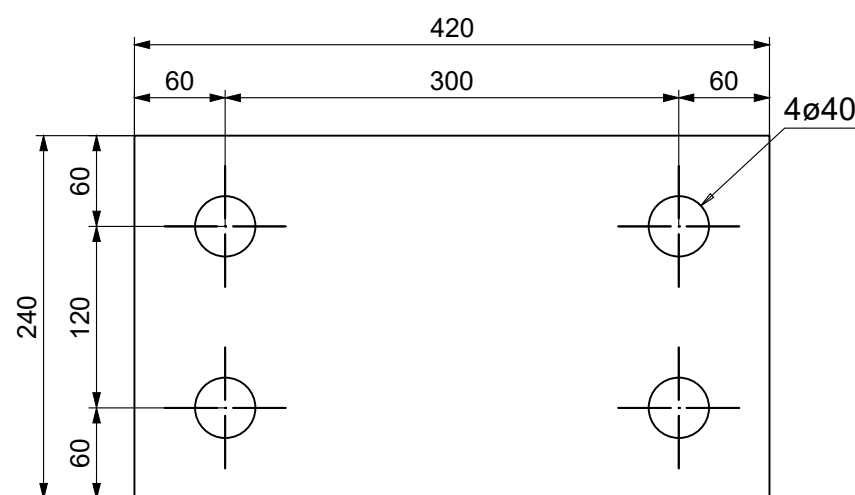

2 tk. PL 10x408.94x180 **p111**
S355JR – 1:5

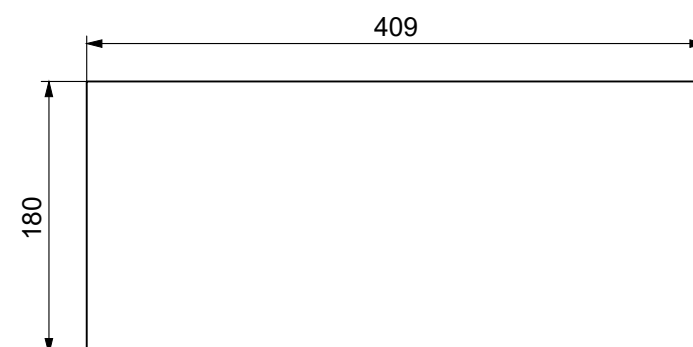


1 tk. PL 15x304.03x180 **p109**
S355JR – 1:5

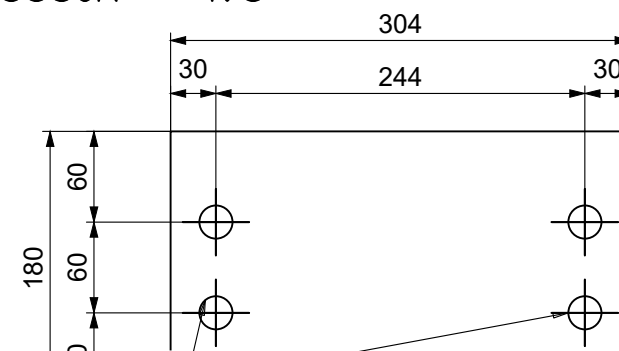

Tähis	Tk.	Kirjeldus	Kaal (kg)
p109	1	PL 15x304.03x180	6.4
p110	2	PL 25x300x300	17.7
p111	2	PL 10x408.94x180	5.8
p112	6	PL 15x306.7x180	6.5
p113	6	PL 30x420x240	23.7
p114	2	PL 10x204.47x100	1.6
Sum:	19	Kogu kaal:	238


2 tk. PL 15x244.03x180 p108

S355JR – 1:5

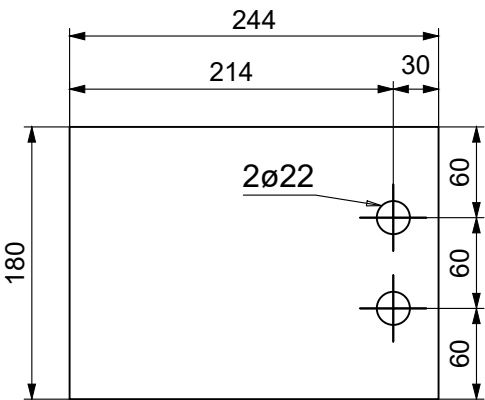


4 tk. PL 6x224.91x110 p106

S355JR – 1:5

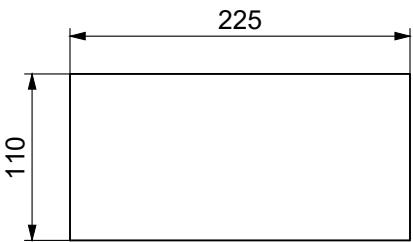


2 tk. PL 15x224.92x180 p107

S355JR – 1:5

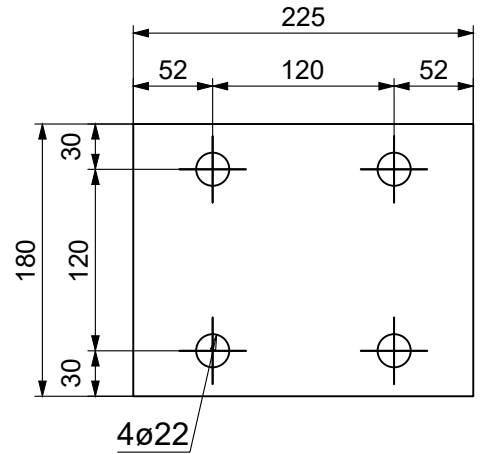


6 tk. PL 25x350x280 p105

S355JR – 1:5

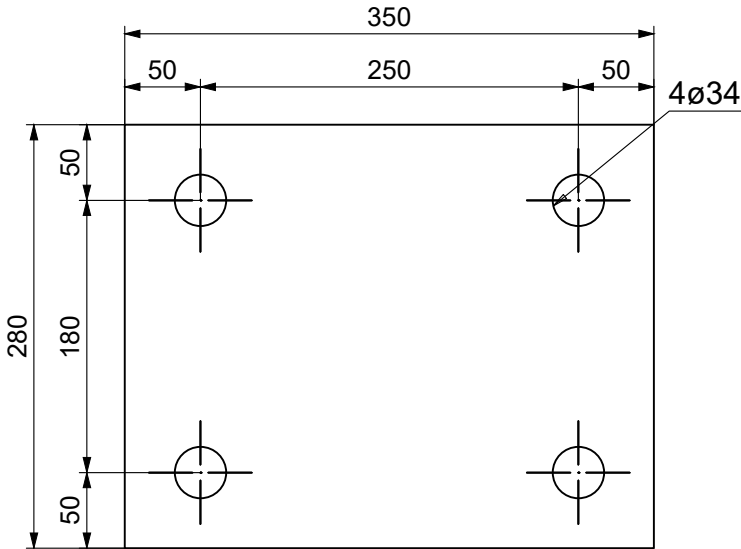


2 tk. PL 15x304.03x180 p104

S355JR – 1:5

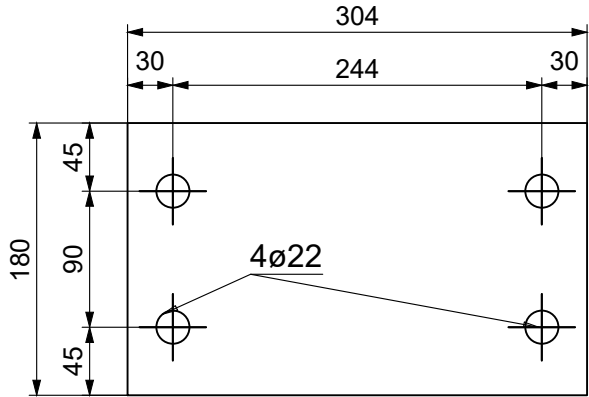

4 tk. PL 20x240.01x240 p103

S355JR – 1:5

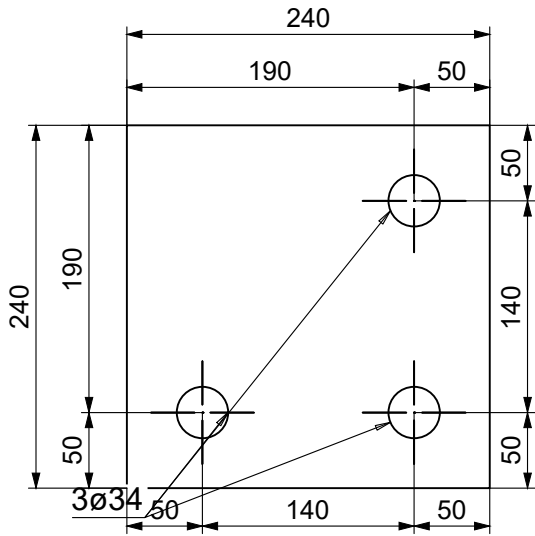


Tähis	Tk.	Kirjeldus	Kaal (kg)
p103	4	PL 20x240x240	9
p104	2	PL 15x304.03x180	6.4
p105	6	PL 25x350x279.95	19.2
p106	4	PL 6x224.91x110	1.2
p107	2	PL 15x224.92x180	4.8
p108	2	PL 15x244.03x180	5.2
Sum:	20	Kogu kaal:	189

4

tk. PL 15x244.03x180

p102

S355JR – 1:5

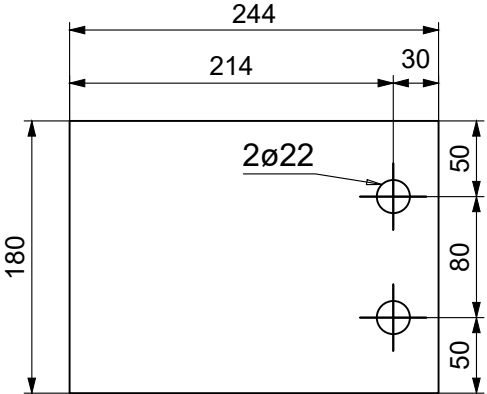


2

tk. PL 15x150x136.68

p101

S355JR – 1:5

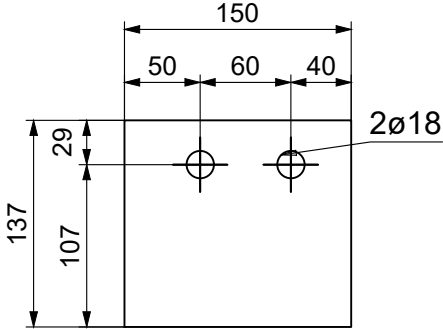


6

tk. PL 25x380x320

p100

S355JR – 1:5

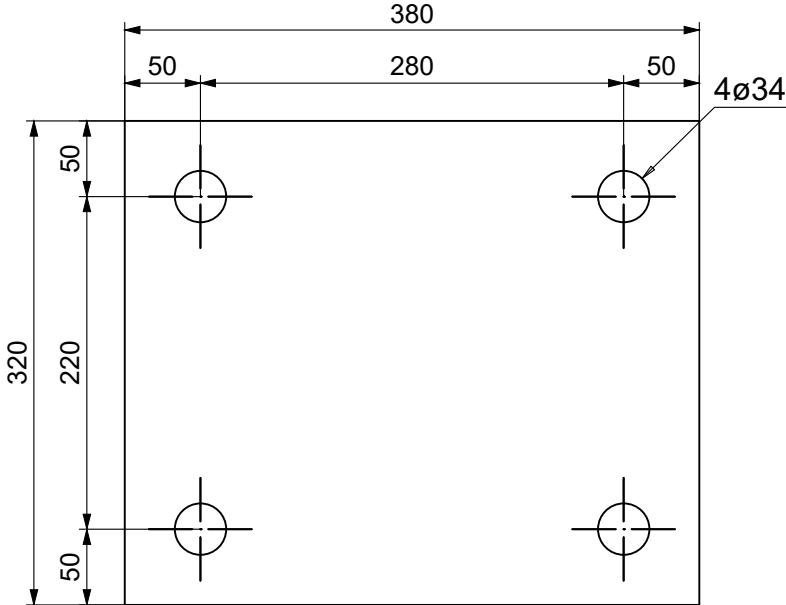

Tähis	Tk.	Kirjeldus	Kaal (kg)
p100	6	PL 25x380x320	23.9
p101	2	PL 15x150x136.68	2.4
p102	4	PL 15x244.03x180	5.2
Sum:	12	Kogu kaal:	168.7

1

tk. PL 10x100x100

p190



10

tk. PL 10x150x100

p187

S355JR – 1:5

S355JR – 1:5

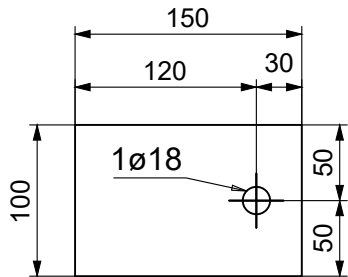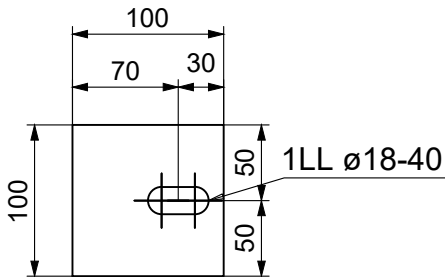


8

tk. PL 10x110x100

p189

S355JR – 1:5

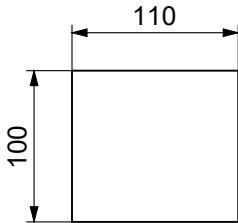

Tähis	Tk.	Kirjeldus	Kaal (kg)
p187	10	PL 10x150x100	1.2
p189	8	PL 10x110x100	0.9
p190	1	PL 10x100x100	0.8
Sum:	19	Kogu kaal:	19.5