



VAADE IDAST

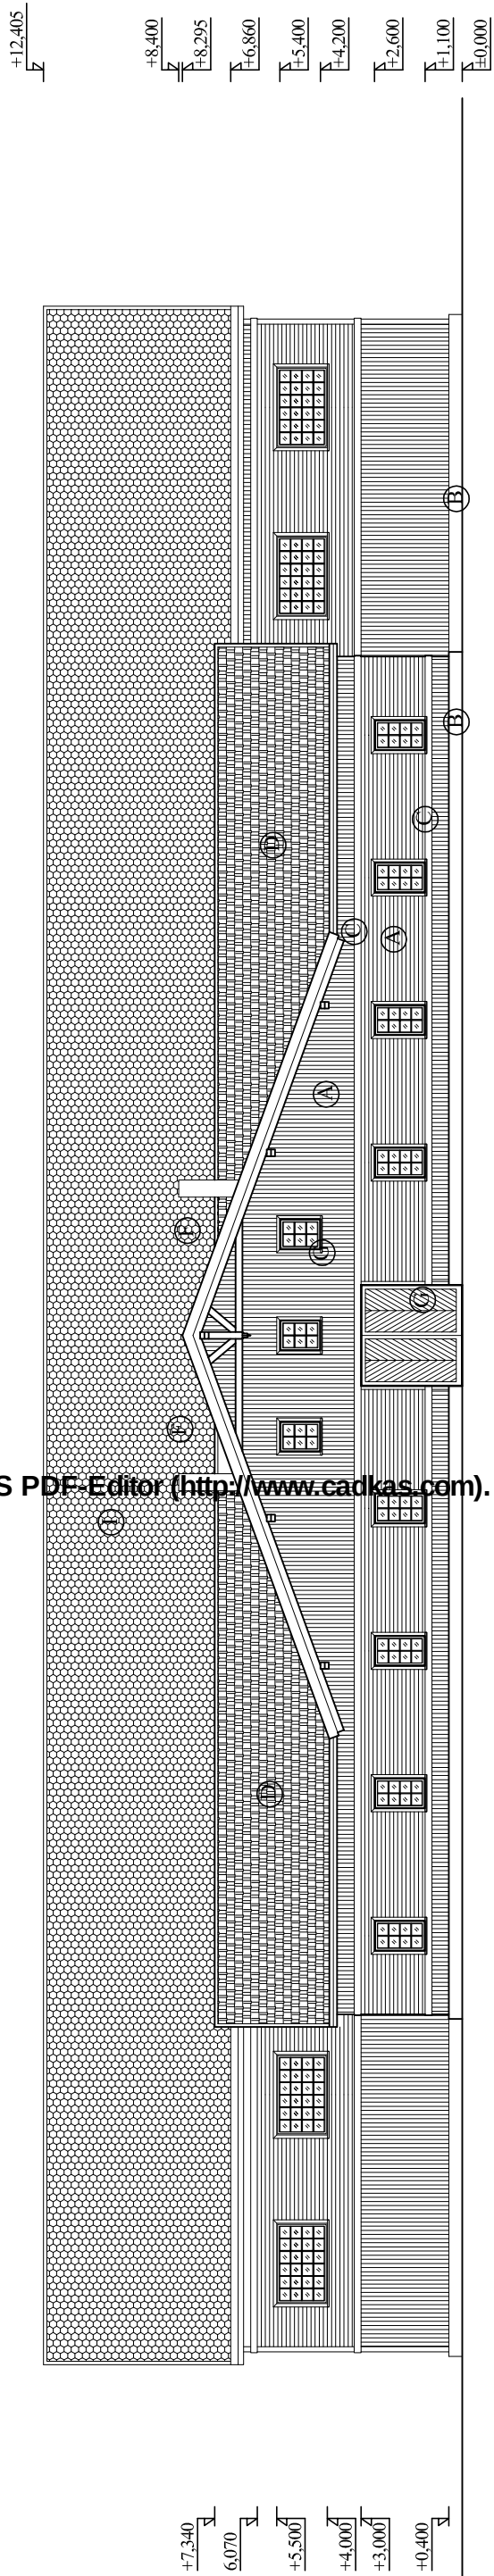

VAADE LÄÄNEST

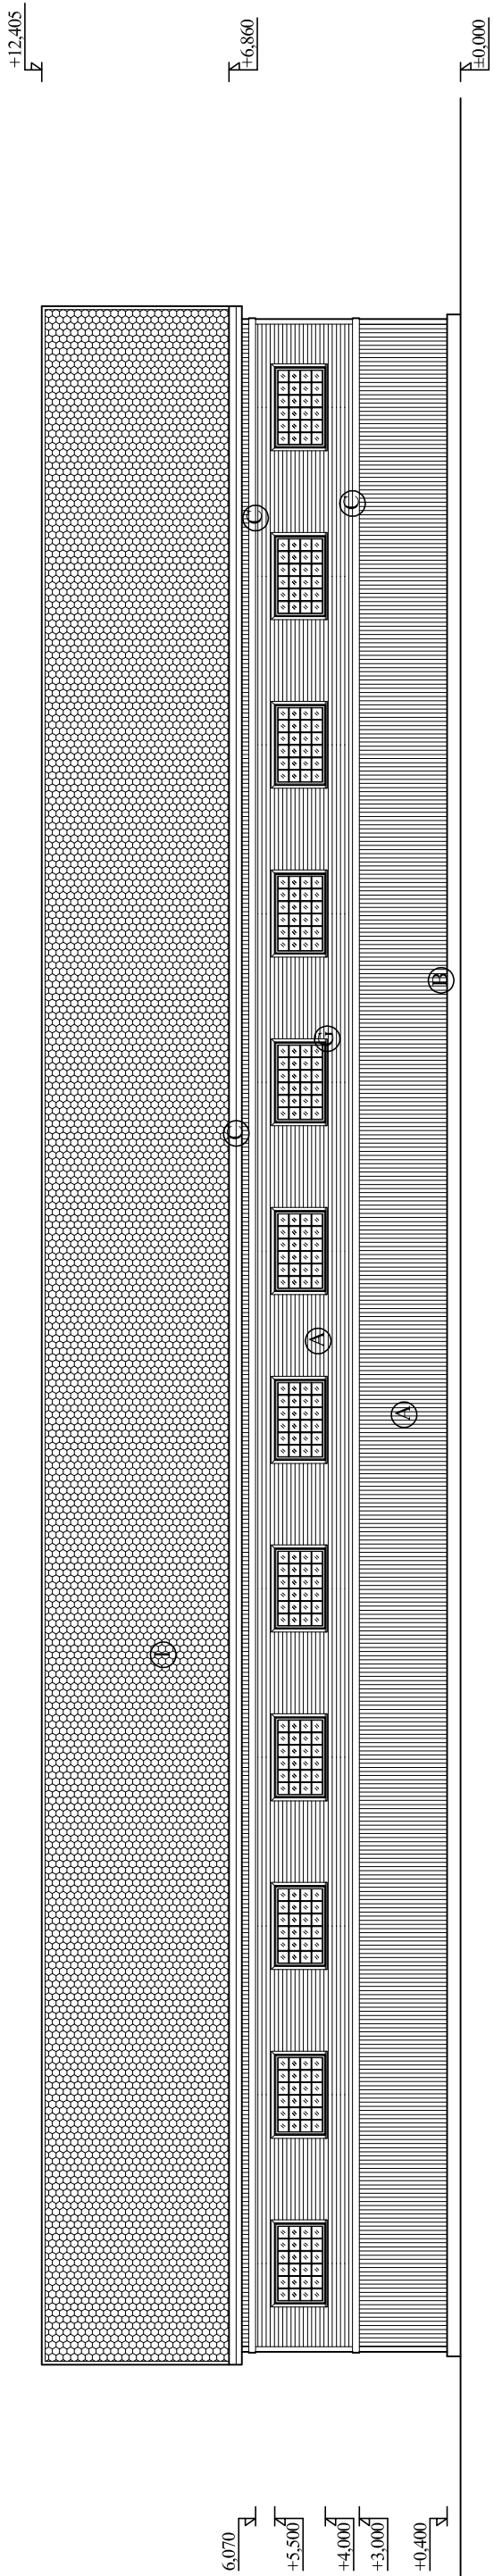

- (A) - VERTIKAALNE- JA HORIZONTALNE FASSAADIALDIS (VÄRVUS: PRUUN, TOONTÄPSUSTADA)
- (B) - SOKKEL- KROHV (VÄRVUS: HALL, TOONTÄPSUSTADA)
- (C) - RÄÄSTAKASTID JA MUUD PUTDETALID (VÄRVUS: VALGE, TOONTÄPSUSTADA)
- (D) - KATUSEKATE- KIVIKATUS (VÄRVUS: PUNANE)
- VIHMAVEERENDI JA -TORUD (VÄRVUS: VALGE, TOONTÄPSUSTADA)
- (F) - KIRSTEN (KATUSEKATTEGA SAMA VÄRVI)
- (G) - AVATÄITED (VÄRVUS: VALGE)
- (I) - KATUSEKATE- BITUUMENSINDEL (KIVIPROFIL) (VÄRVUS: PUNANE)