


Kinnistusisese torustiku kooskõlastusleht
M 1:500 (1 cm = 5.0 m)

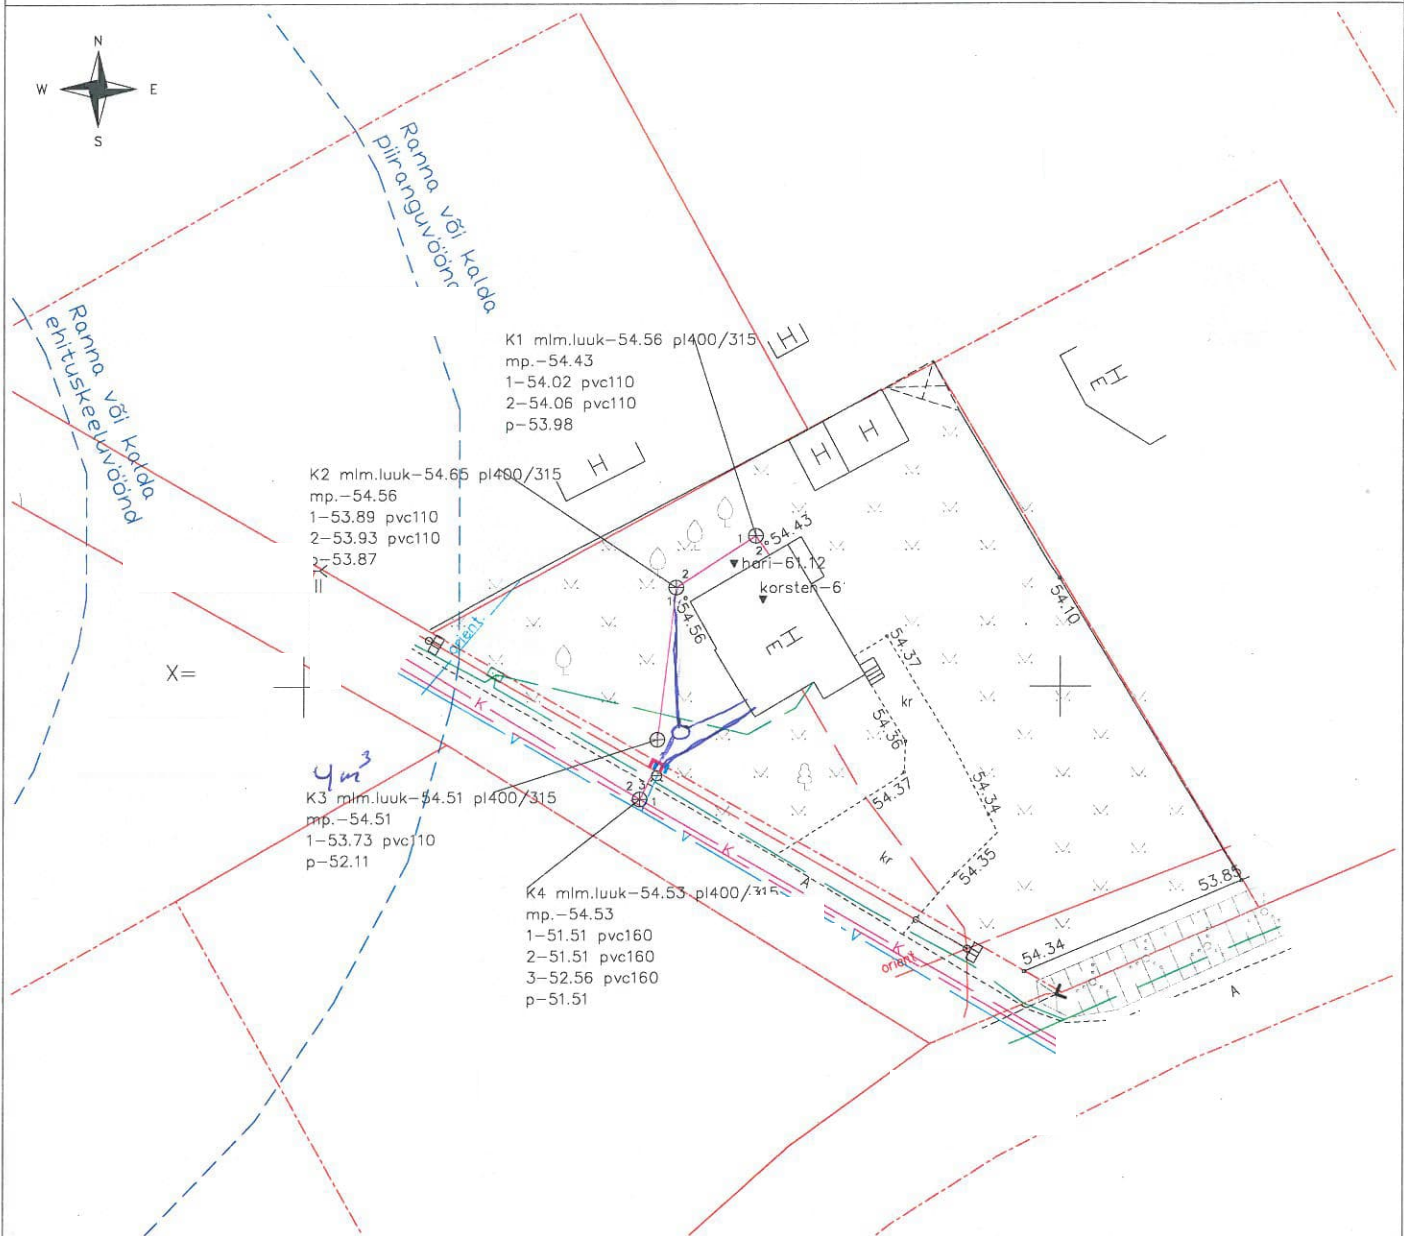

Leppemärgid:

- Katastriüksuse piir
- Olemasolev teeserv
- Olemasolev madalpingekaabel
- Olemasolev madalpinge õhuliin
- Olemasolev sidekaabel
- Olemasolev valguskaabel
- Olemasolev isevoolne kanalisatsioonitorustik
- Olemasolev veetorustik

Nõustun kooskõlastuslehel toodud kinnistusisese torustiku asukohaga.

Kinnistu esindaja (esindajate) nimi (nimed):

Postiaadress:

Telefon/e-post:

Kinnistu esindaja märkused

Kuupäev: 02.08.25

Allkiri: