K1 - Katus
Projekteeritav:
Katusekate - Plekk, klassik profiil
Horisont.roov 25x100mm
Vertik.roov 25x50mm
Katusekatte aluskate, hingav
Sarikad 45x195mm, s=600mm, mineraalvill 200mm
Prussid 45x145mm, s=600mm, mineraalvill 150mm
Aurutõke
Prussid 45x45mm, s=600mm, mineraalvill 50mm
OSB plaat 15mm

K2 - Katus
Projekteeritav:
Katusekate - Plekk, klassik profiil
Horisont.roov 25x100mm
Vertik.roov 25x50mm
Katusekatte aluskate, hingav
Sarikad 45x195mm, s=600mm, mineraalvill 200mm

VL2 - Vahelagi
Projekteeritav:
Puistevill 500mm
Pennid 45x195mm
Aurutõke
Roov 25x100mm, s=400mm
OSB plaat 15mm

VL1 - Vahelagi
Projekteeritav:
Parkett
Parketi alusmaterjal
*Märgades ruumides hüdroisol. + keraamiline plaat
OSB3 22mm
Rihtimise prussid 50x100mm, s=400mm
Ol.olev:
Laetalad(vahele projekteeritav mineraalvill)
Roov 25x100mm
OSB 15mm
*Tehnoruumi lagi: 2xkipsplaat + viimistlus

VS2
Projekteeritav:
Voodrilaud
Tuulutusroov 25x100mm
Tuuletõkke villaplaat 30mm
Puitkarkass 50x150mm, s=600mm
Soojustus märgpaig. tselluvill ca 200mm
Puitkarkass 50x150mm, s=600mm
Soojustus märgpaig. tselluvill 150mm
Põhuplaadi kinnitusroov 25x100mm, s=400mm
Põhuplaat 38mm

VS1
Projekteeritav:
Voodrilaud
Tuulutusroov 25x100mm
Tuuletõkke villaplaat 30mm
Puitkarkass 50x150mm
Soojustus märgpaig. tselluvill ca 200mm
Ol.olev:
Palksein 200mm

P - Põrand
Projekteeritav:
Parkett
Parketi alusmaterjal
*Märgades ruumides hüdroisol. + keraamiline plaat
R/b 100mm vesipõrandaküttetorustikuga 30mm
Ehituskile 0,2mm
Soojustus EPS100 100+100mm
Tihendatud liiv 100mm
Tihendatud killustik 200mm

V1 - Vundament
Projekteeritav:
Sokli krohv
EPS120 100mm
Hüdroisol.mastiks
R/b 400mm

V2 - Vundament
Projekteeritav:
Sokli krohv
EPS120 100mm
Hüdroisol.mastiks
R/b 150mm ol.oleva vundamendi külge betoneeritud
Ol.olev:
Betoonvundament/ Maakivivundament

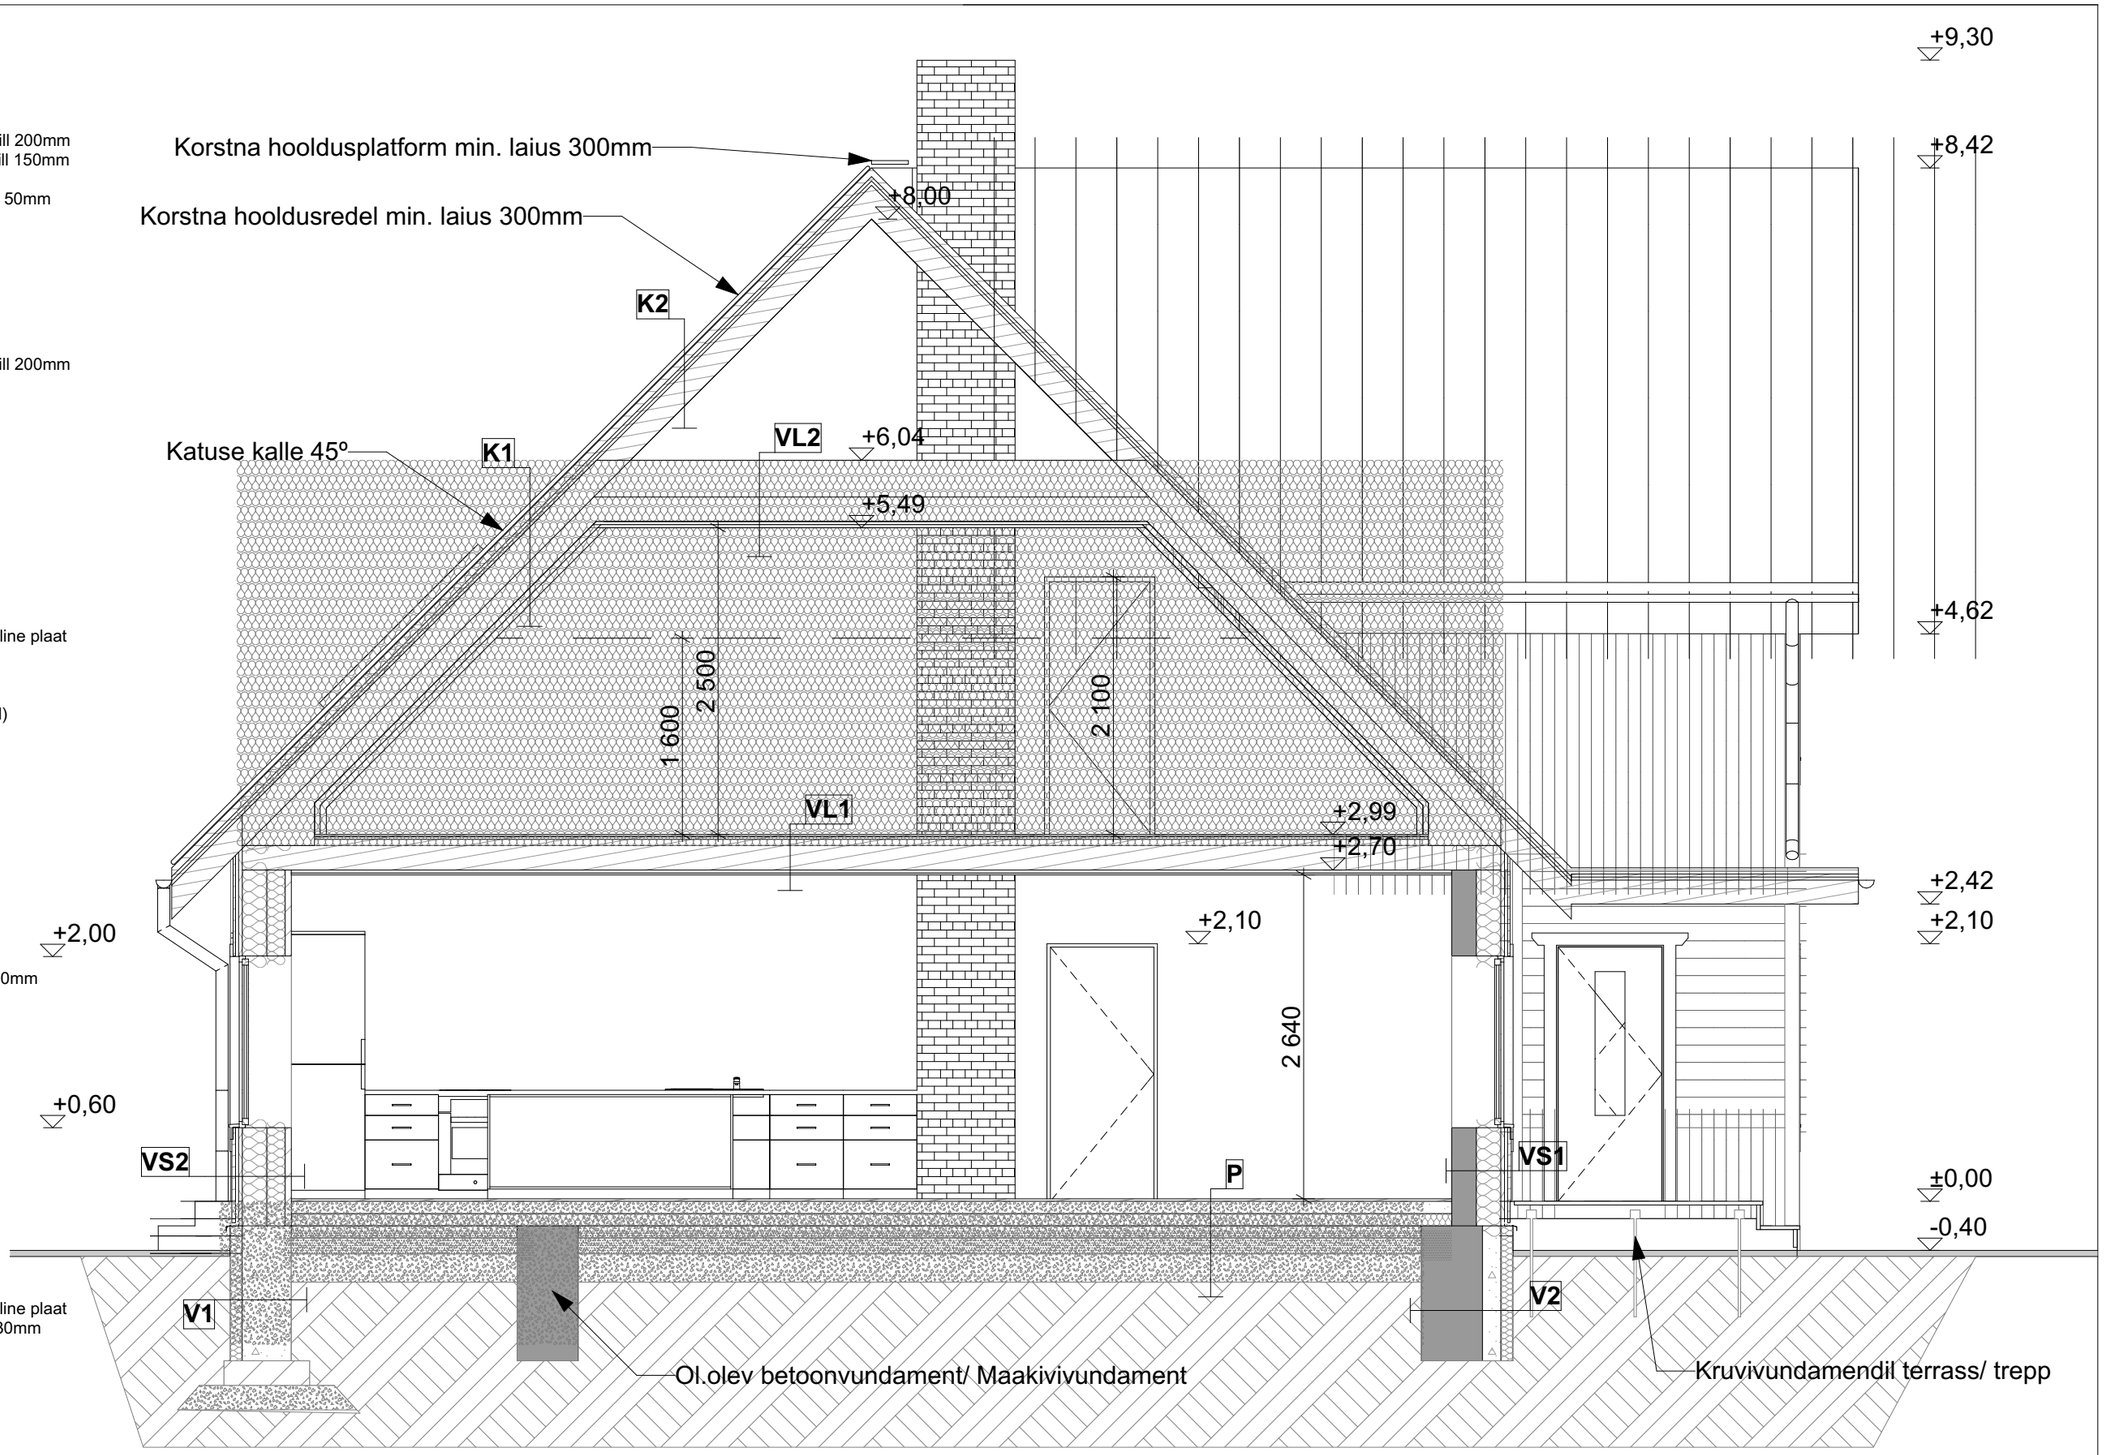

OBJEKTI AADRESS	Perila küla, Raasiku vald, Harju maakond	TÖÖ NR.	V74R
		STAADIUM	Eelprojekt
TÖÖ NIMETUS	Üksikelamu laiendamis- ja rekonstrueerimisprojekt	PROJEKTI OSA	Arhitektuurne
Tellija		JOONISE NR.	AR-05
Projekteerija		MÕÕTKAVA	1:50
JOONISE NIMETUS	**Lõige A-A**	LEHE FORMAAT	A3
KUUPÄEV	21.09.2023	VERSIOON	v01