


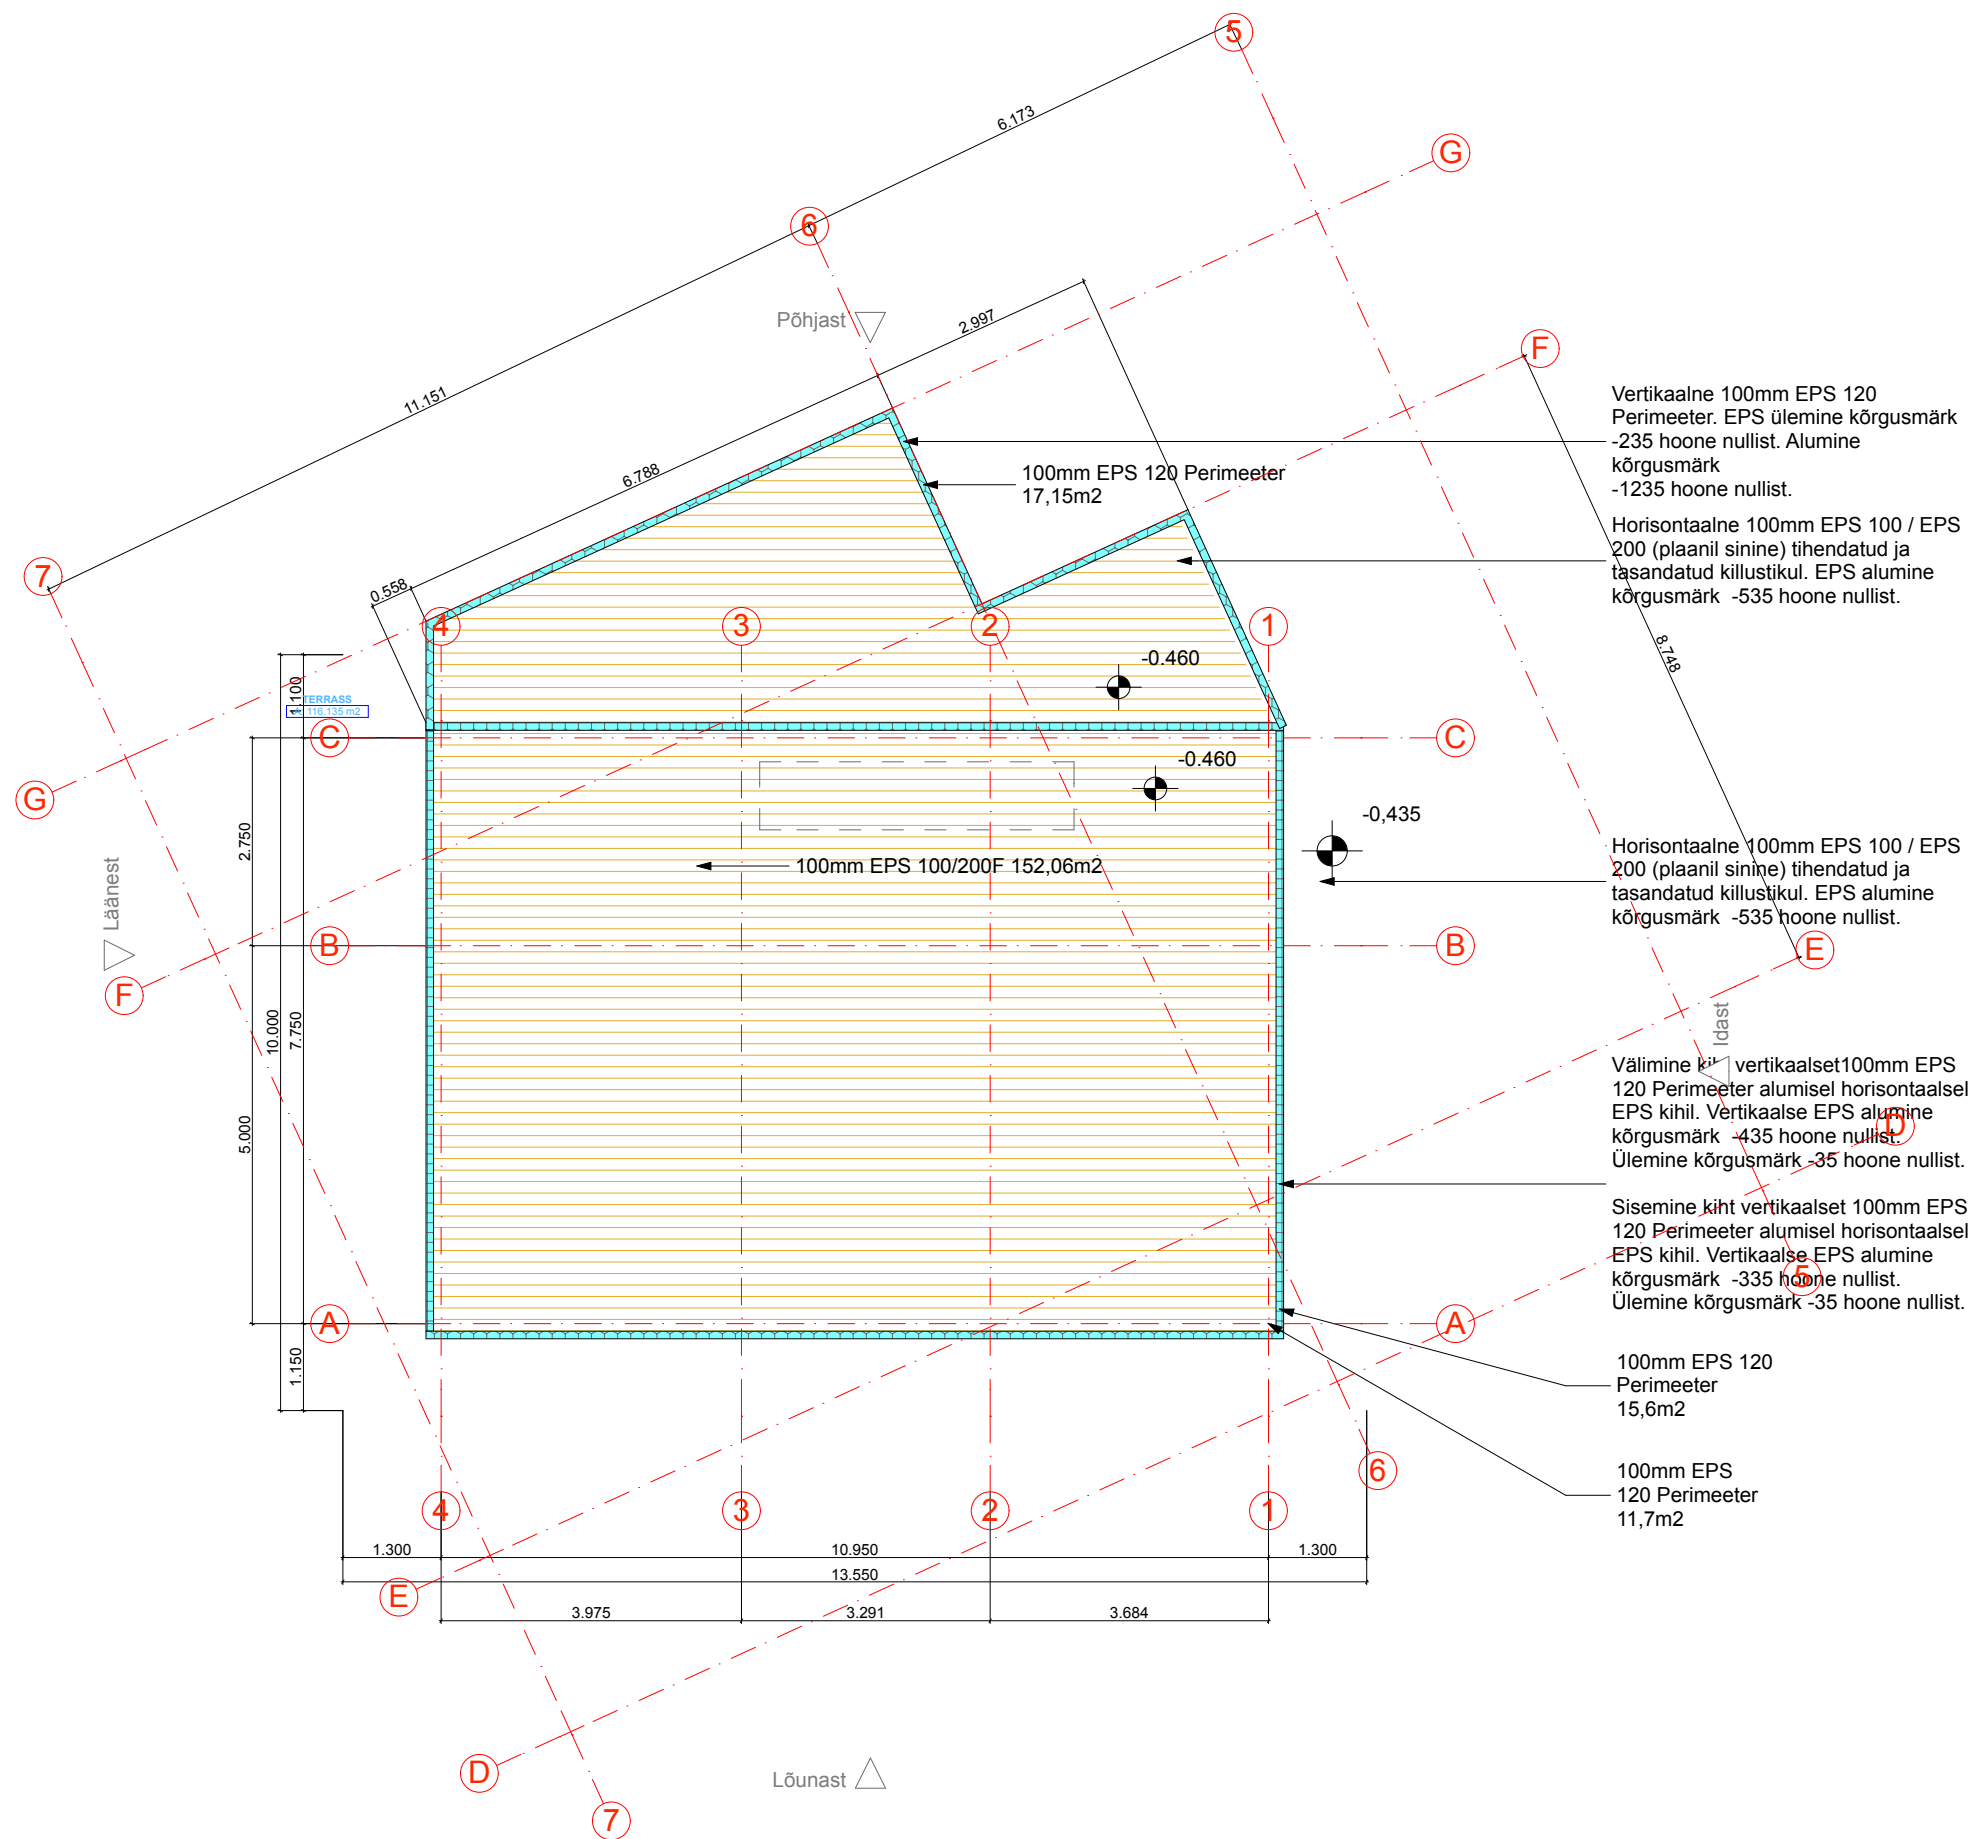

Vertikaalne 100mm EPS 120  
Perimeeter. EPS ülemine kõrgusmärk  
-235 hoone nullist. Alumine  
kõrgusmärk  
-1235 hoone nullist.

Horisontaalne 100mm EPS 100 / EPS  
200 (plaanil sinine) tihendatud ja  
tasandatud killustikul. EPS alumine  
kõrgusmärk -535 hoone nullist.

Horisontaalne 100mm EPS 100 / EPS  
200 (plaanil sinine) tihendatud ja  
tasandatud killustikul. EPS alumine  
kõrgusmärk -535 hoone nullist.

Välmine kiht vertikaalset 100mm EPS  
120 Perimeeter alumisel horisontaalsel  
EPS kihil. Vertikaalse EPS alumine  
kõrgusmärk -435 hoone nullist.  
Ülemine kõrgusmärk -35 hoone nullist.

Sisemine kiht vertikaalset 100mm EPS  
120 Perimeeter alumisel horisontaalsel  
EPS kihil. Vertikaalse EPS alumine  
kõrgusmärk -335 hoone nullist.  
Ülemine kõrgusmärk -35 hoone nullist.

100mm EPS 120  
Perimeeter  
15,6m<sup>2</sup>

100mm EPS  
120 Perimeeter  
11,7m<sup>2</sup>

