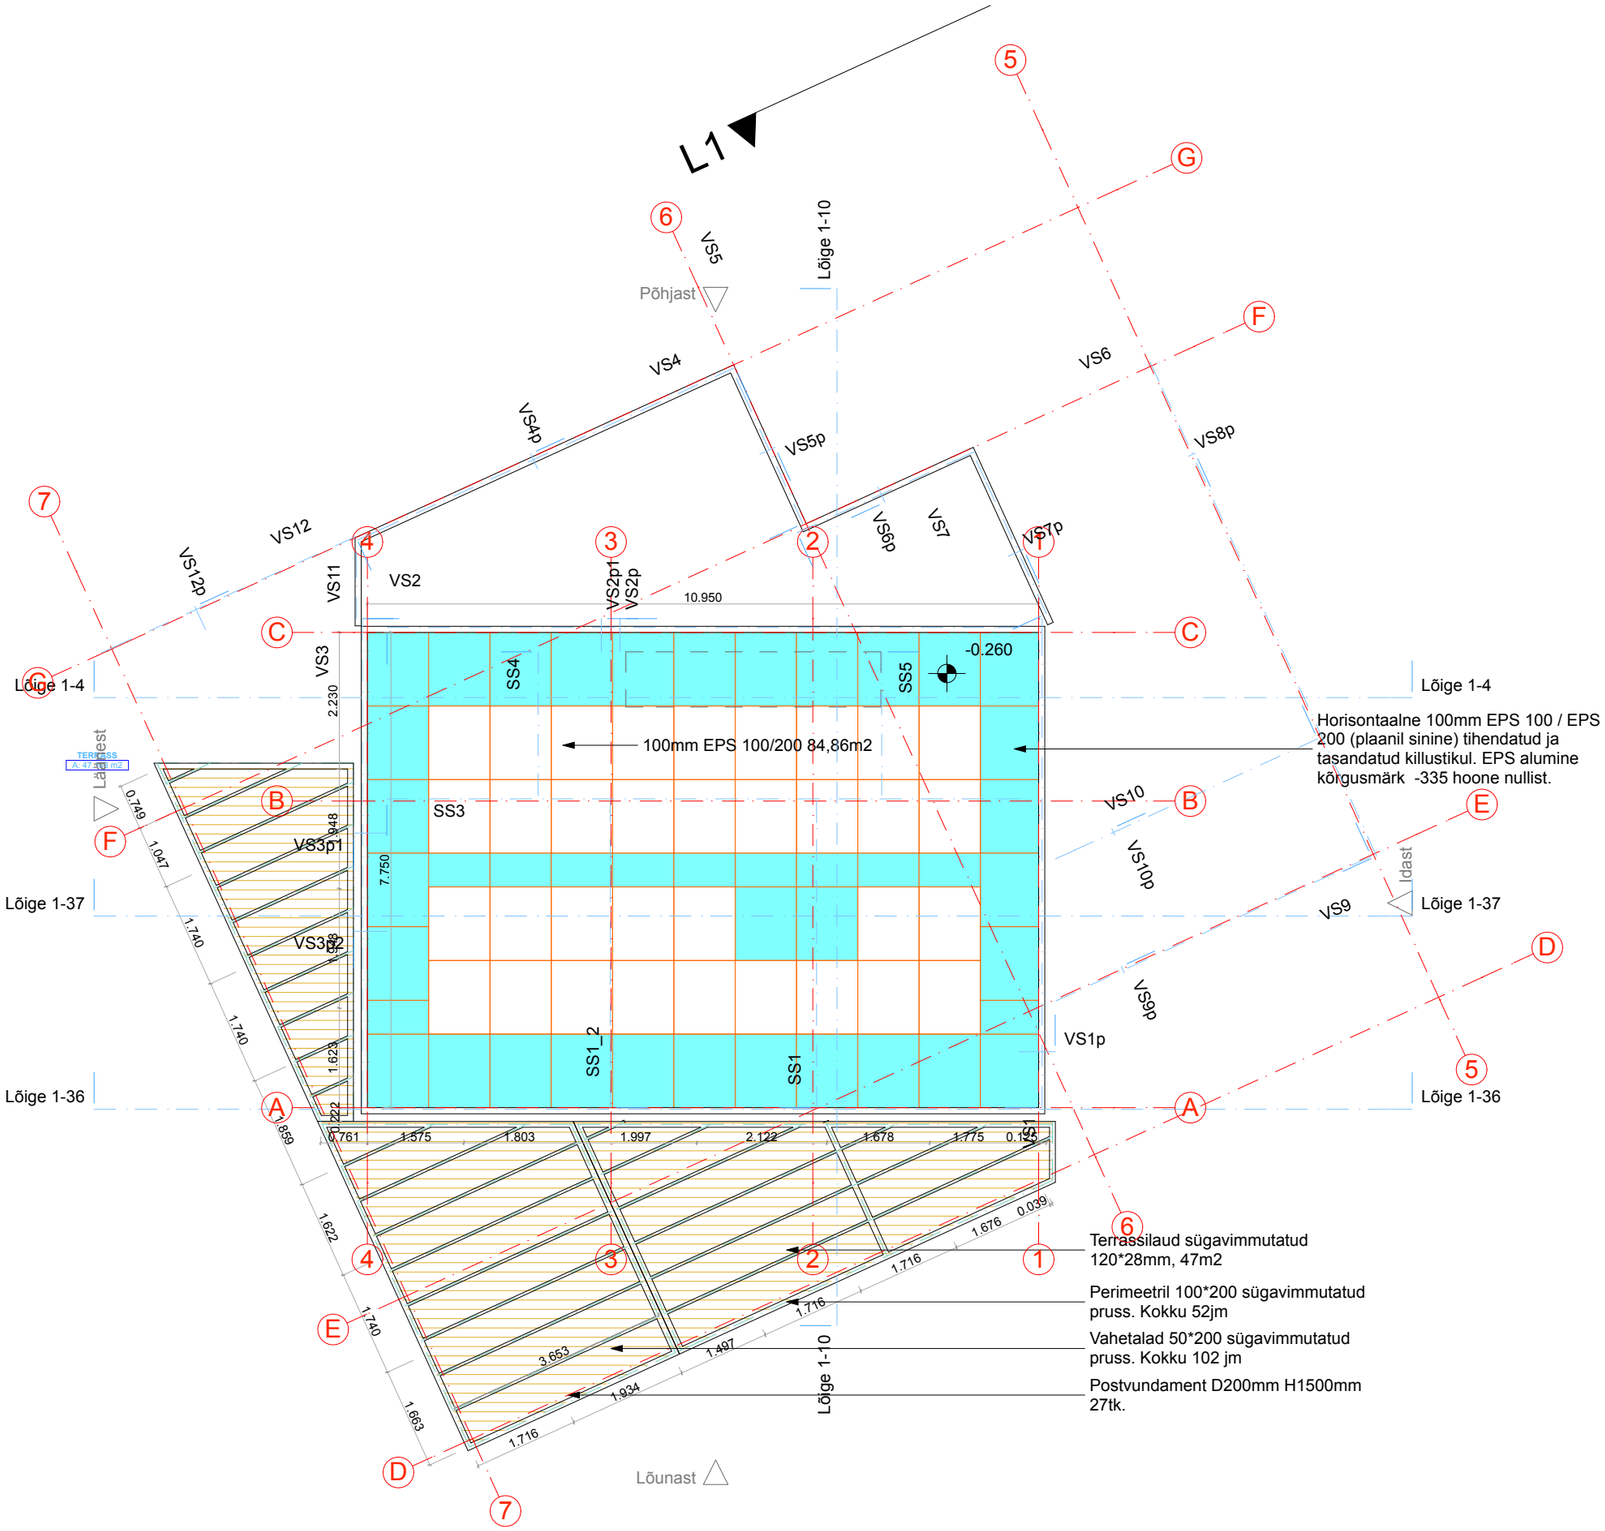
L1
Põhjast
Lõunast
Läänest
Idast
Lõige 1-10
Lõige 1-4
Lõige 1-37
Lõige 1-36
VS1p
VS2
VS2p
VS2p1
VS3
VS3p1
VS3p2
VS4
VS4p
VS5
VS5p
VS6
VS6p
VS7
VS7p
VS8p
VS9
VS9p
VS10
VS10p
VS11
VS12
VS12p
SS1
SS1_2
SS3
SS4
SS5
-0.260
10.950
100mm EPS 100/200 84,86m2
Horisontaalne 100mm EPS 100 / EPS 200 (plaanil sinine) tihendatud ja tasandatud killustikul. EPS alumine kõrgusmärk -335 hoone nullist.
Terrassilaud sügavimmutatud 120*28mm, 47m2
Perimeetril 100*200 sügavimmutatud pruss. Kokku 52jm
Vahetalad 50*200 sügavimmutatud pruss. Kokku 102 jm
Postvundament D200mm H1500mm 27tk.

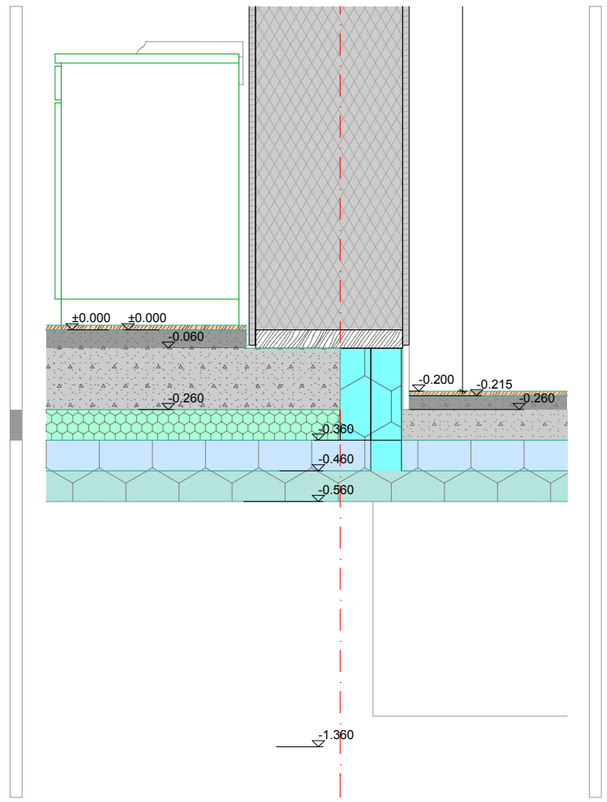
±0.000
±0.000
-0.060
-0.260
-0.360
-0.460
-0.560
-0.200
-0.215
-0.260
-1.360