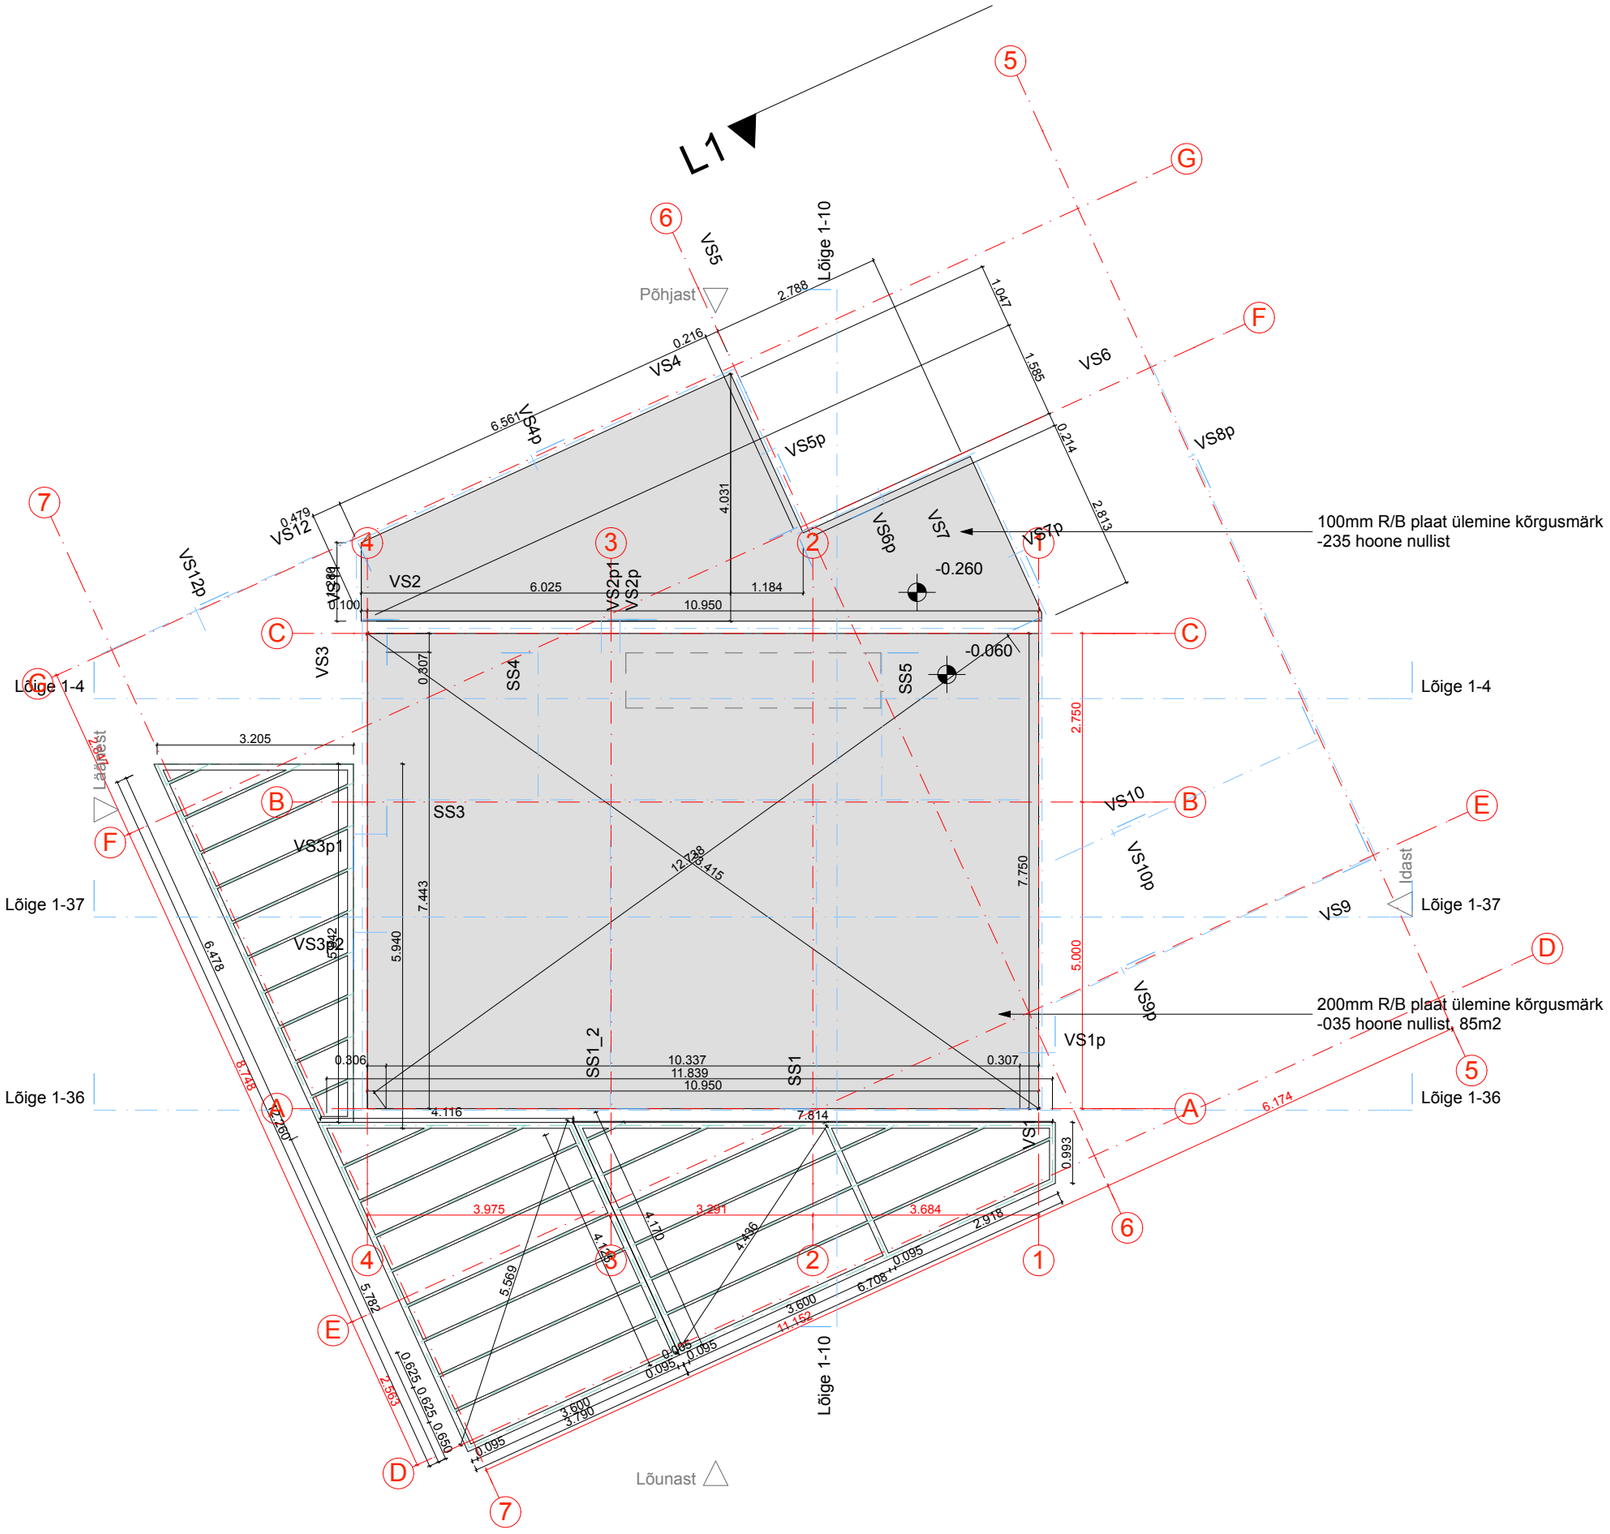
L1
Põhjast
Läänest
Idast
Lõunast
Lõige 1-4
Lõige 1-37
Lõige 1-36
Lõige 1-10
100mm R/B plaat ülemine kõrgusmärk
-235 hoone nullist
200mm R/B plaat ülemine kõrgusmärk
-035 hoone nullist, 85m2
VS1
VS1p
VS2
VS2p
VS2p1
VS3
VS3p1
VS3p2
VS4
VS4p
VS5
VS5p
VS6
VS6p
VS7
VS7p
VS8p
VS9
VS9p
VS10
VS10p
VS12
VS12p
SS1
SS1_2
SS3
SS4
SS5
-0.060
-0.260
12.738
11.415
10.337
11.839
10.950
6.025
1.184
4.031
7.443
5.940
7.750
5.000
2.750
3.205
6.478
6.748
6.174
11.152
3.975
3.291
3.684
2.918
7.814
4.116
0.993
0.307
0.306

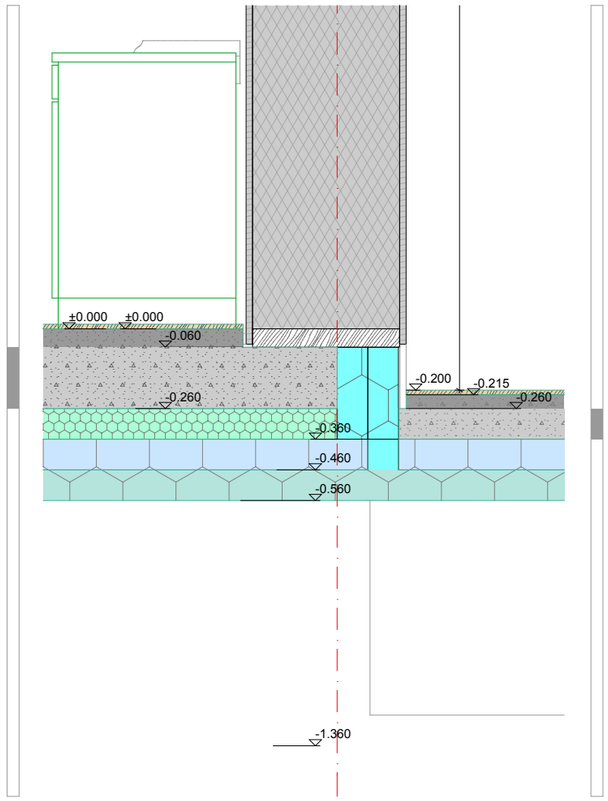
±0.000
±0.000
-0.060
-0.200
-0.215
-0.260
-0.260
-0.360
-0.460
-0.560
-1.360