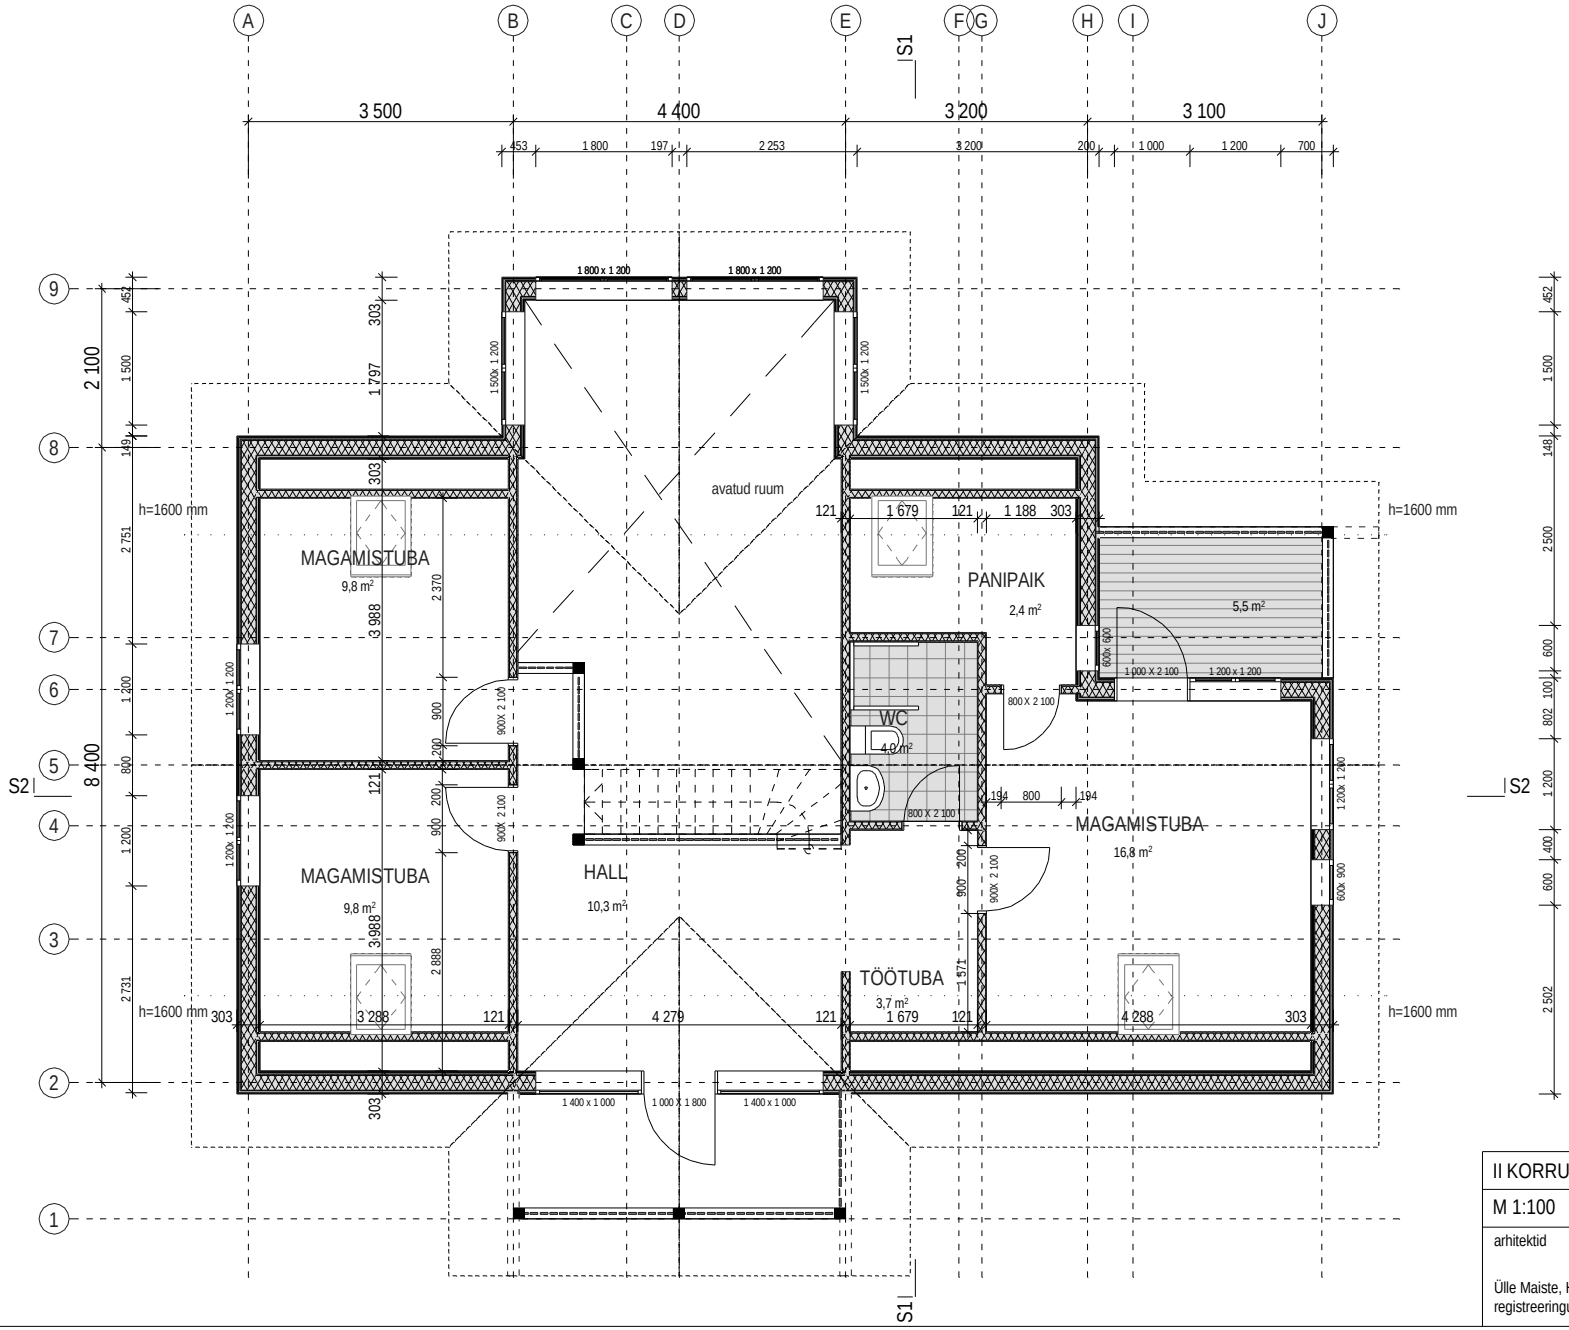

II KORRUSE PLAAN	HARJUMAA, HARKU VALD, TISKRE KÜLA, ORASE 3
M 1:100	MARKO VALLER
arhitektid AT HOME OÜ	
Ülle Maiste, Hannes Koppel registreeringu nr EEP000370	3 / 1.07.2005