


- () Pinnapealne (süvistatav) pistikupesa 2-kohaline, 230 V, 16 A
- () Pinnapealne (süvistatav) pistikupesa 2-kohaline, kaanega, 230 V, 16 A
- () Pinnapealne (süvistatav) pistikupesa 1-kohaline, kaanega, 230 V, 16 A
- () Pinnapealne (süvistatav) pistikupesa 1-kohaline, 230 V, 16 A

-  Jõupistupesa
-  Grupilüüti süvistatav
-  Lihtlüüti süvistatav
-  Veksellüüti süvistatav
-  Allvalgusti, plafoon laes
-  Rippvalgusti laes, lühter
-  Seinavalgusti
-  Elkilp
-  Ukse kell
-  Elkeris
-  valgustuspost
-  Liikumisanduriga prozektorvalgusti
-  Kompaktluminofoorilambiga valgusti, IP44
-  Peegelvalgusti, lüüti ja pistikupesa
-  Välisvalgusti, pinnapealne laes, IP54
-  Ventilaator

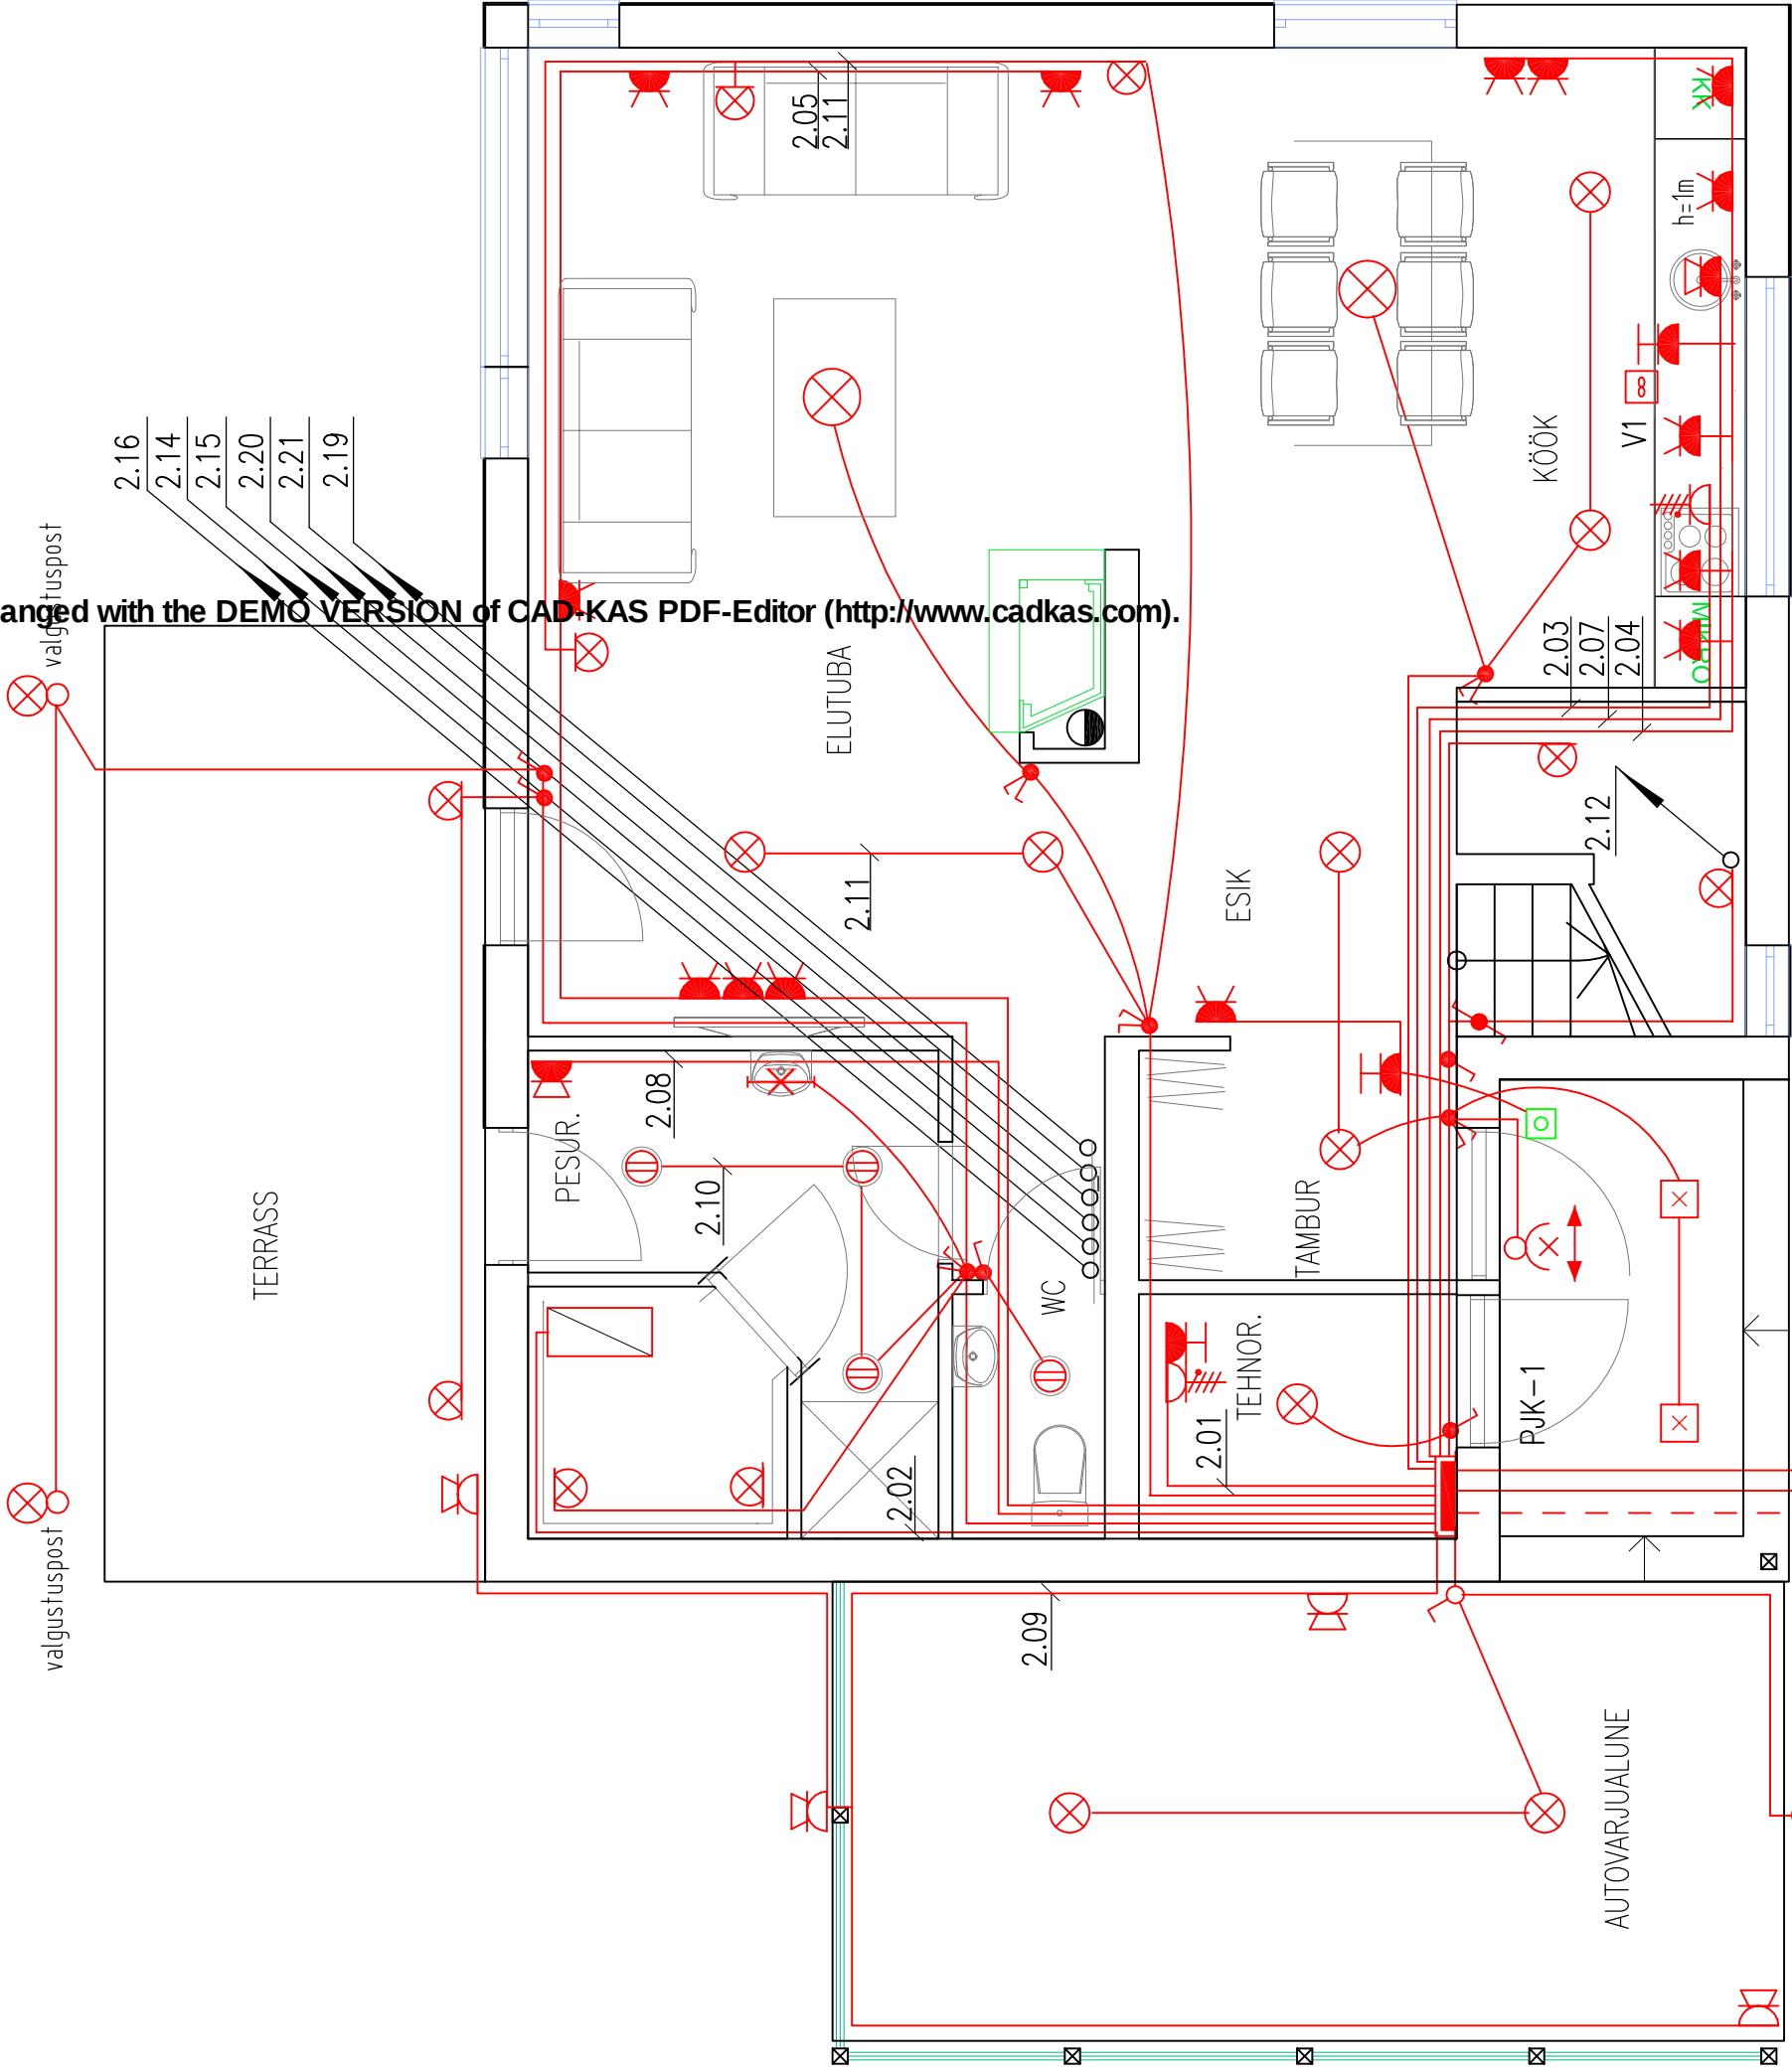

Cu 25, Ühendus kordusmaanduse kontuoriga
Toitekaabel AXPK 4G16 liitumiskilbist
2.17, Välisvalgustuse, värava kaabel MCMK 3x2,5