



VAADE A - F

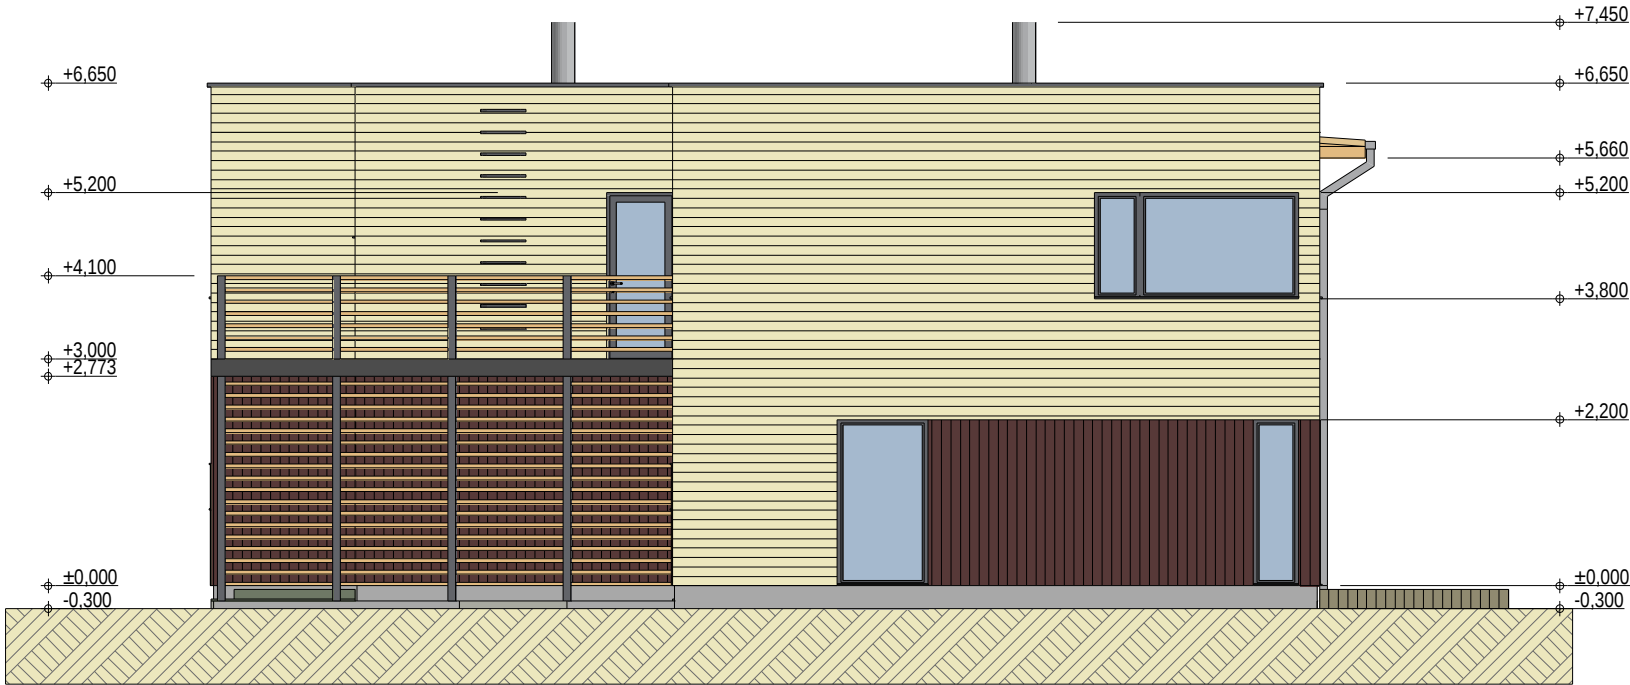

VAADE F -A

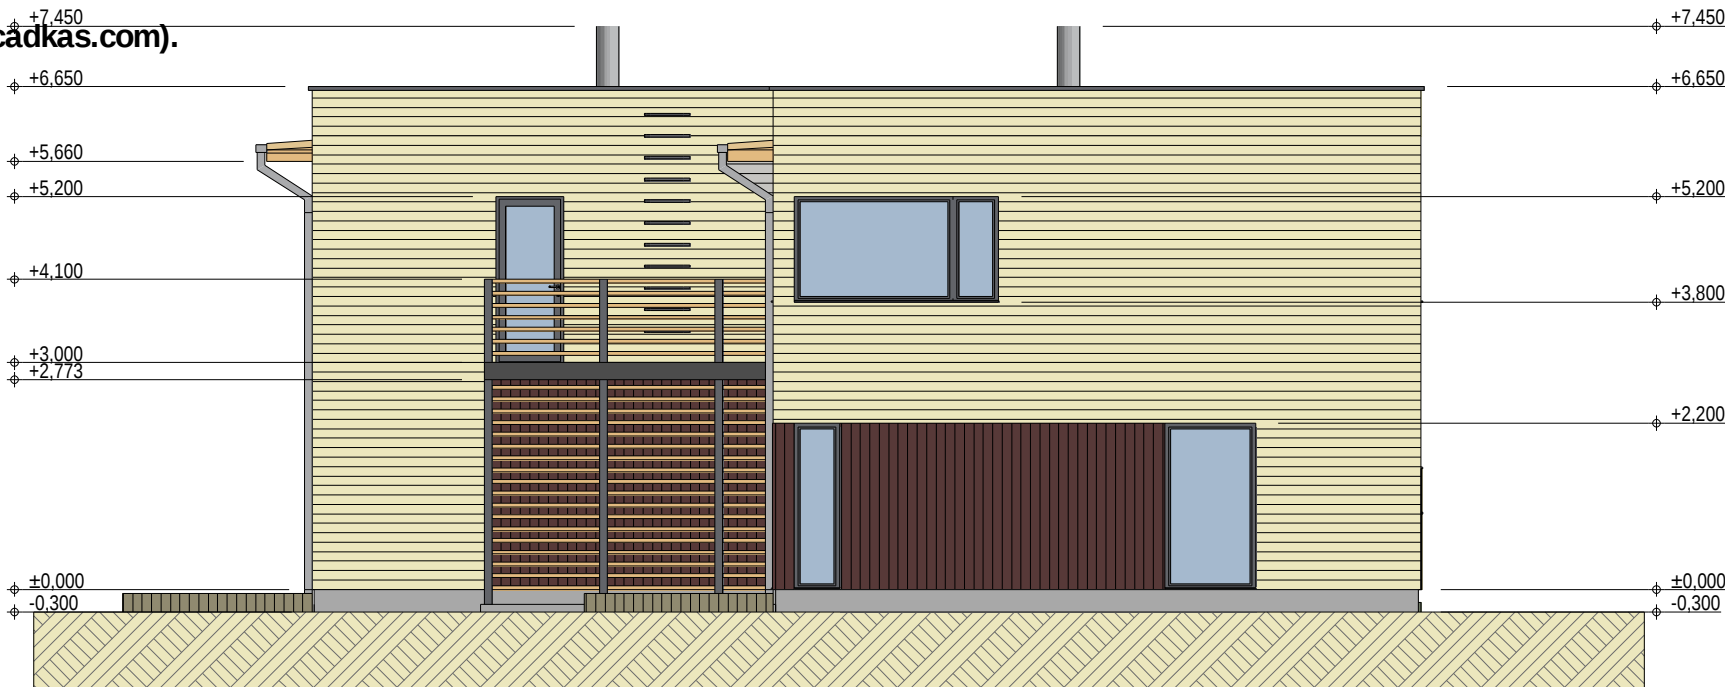

1. Seinad horisontaal laudis (sand yellow) Ral 1002
2. Katusekate Ral 9004
3. Sokkel hall tekstuirkrohv Ral 9018
4. Ukse-aknaraamid tume Ral 9004
5. Metall detailid hall Ral 9007
6. Parapeti plekk tume Ral 9004
7. Vertikaal laudis tume pruun Ral 8007
8. Korsten, vihmaveesüsteem hall Ral 9007
9. Postid tume hall tume Ral 9004
10. Puitrestid räästad hele pruun Ral 8023

Kasutatud Tex-Color GmbH värvikaarti