


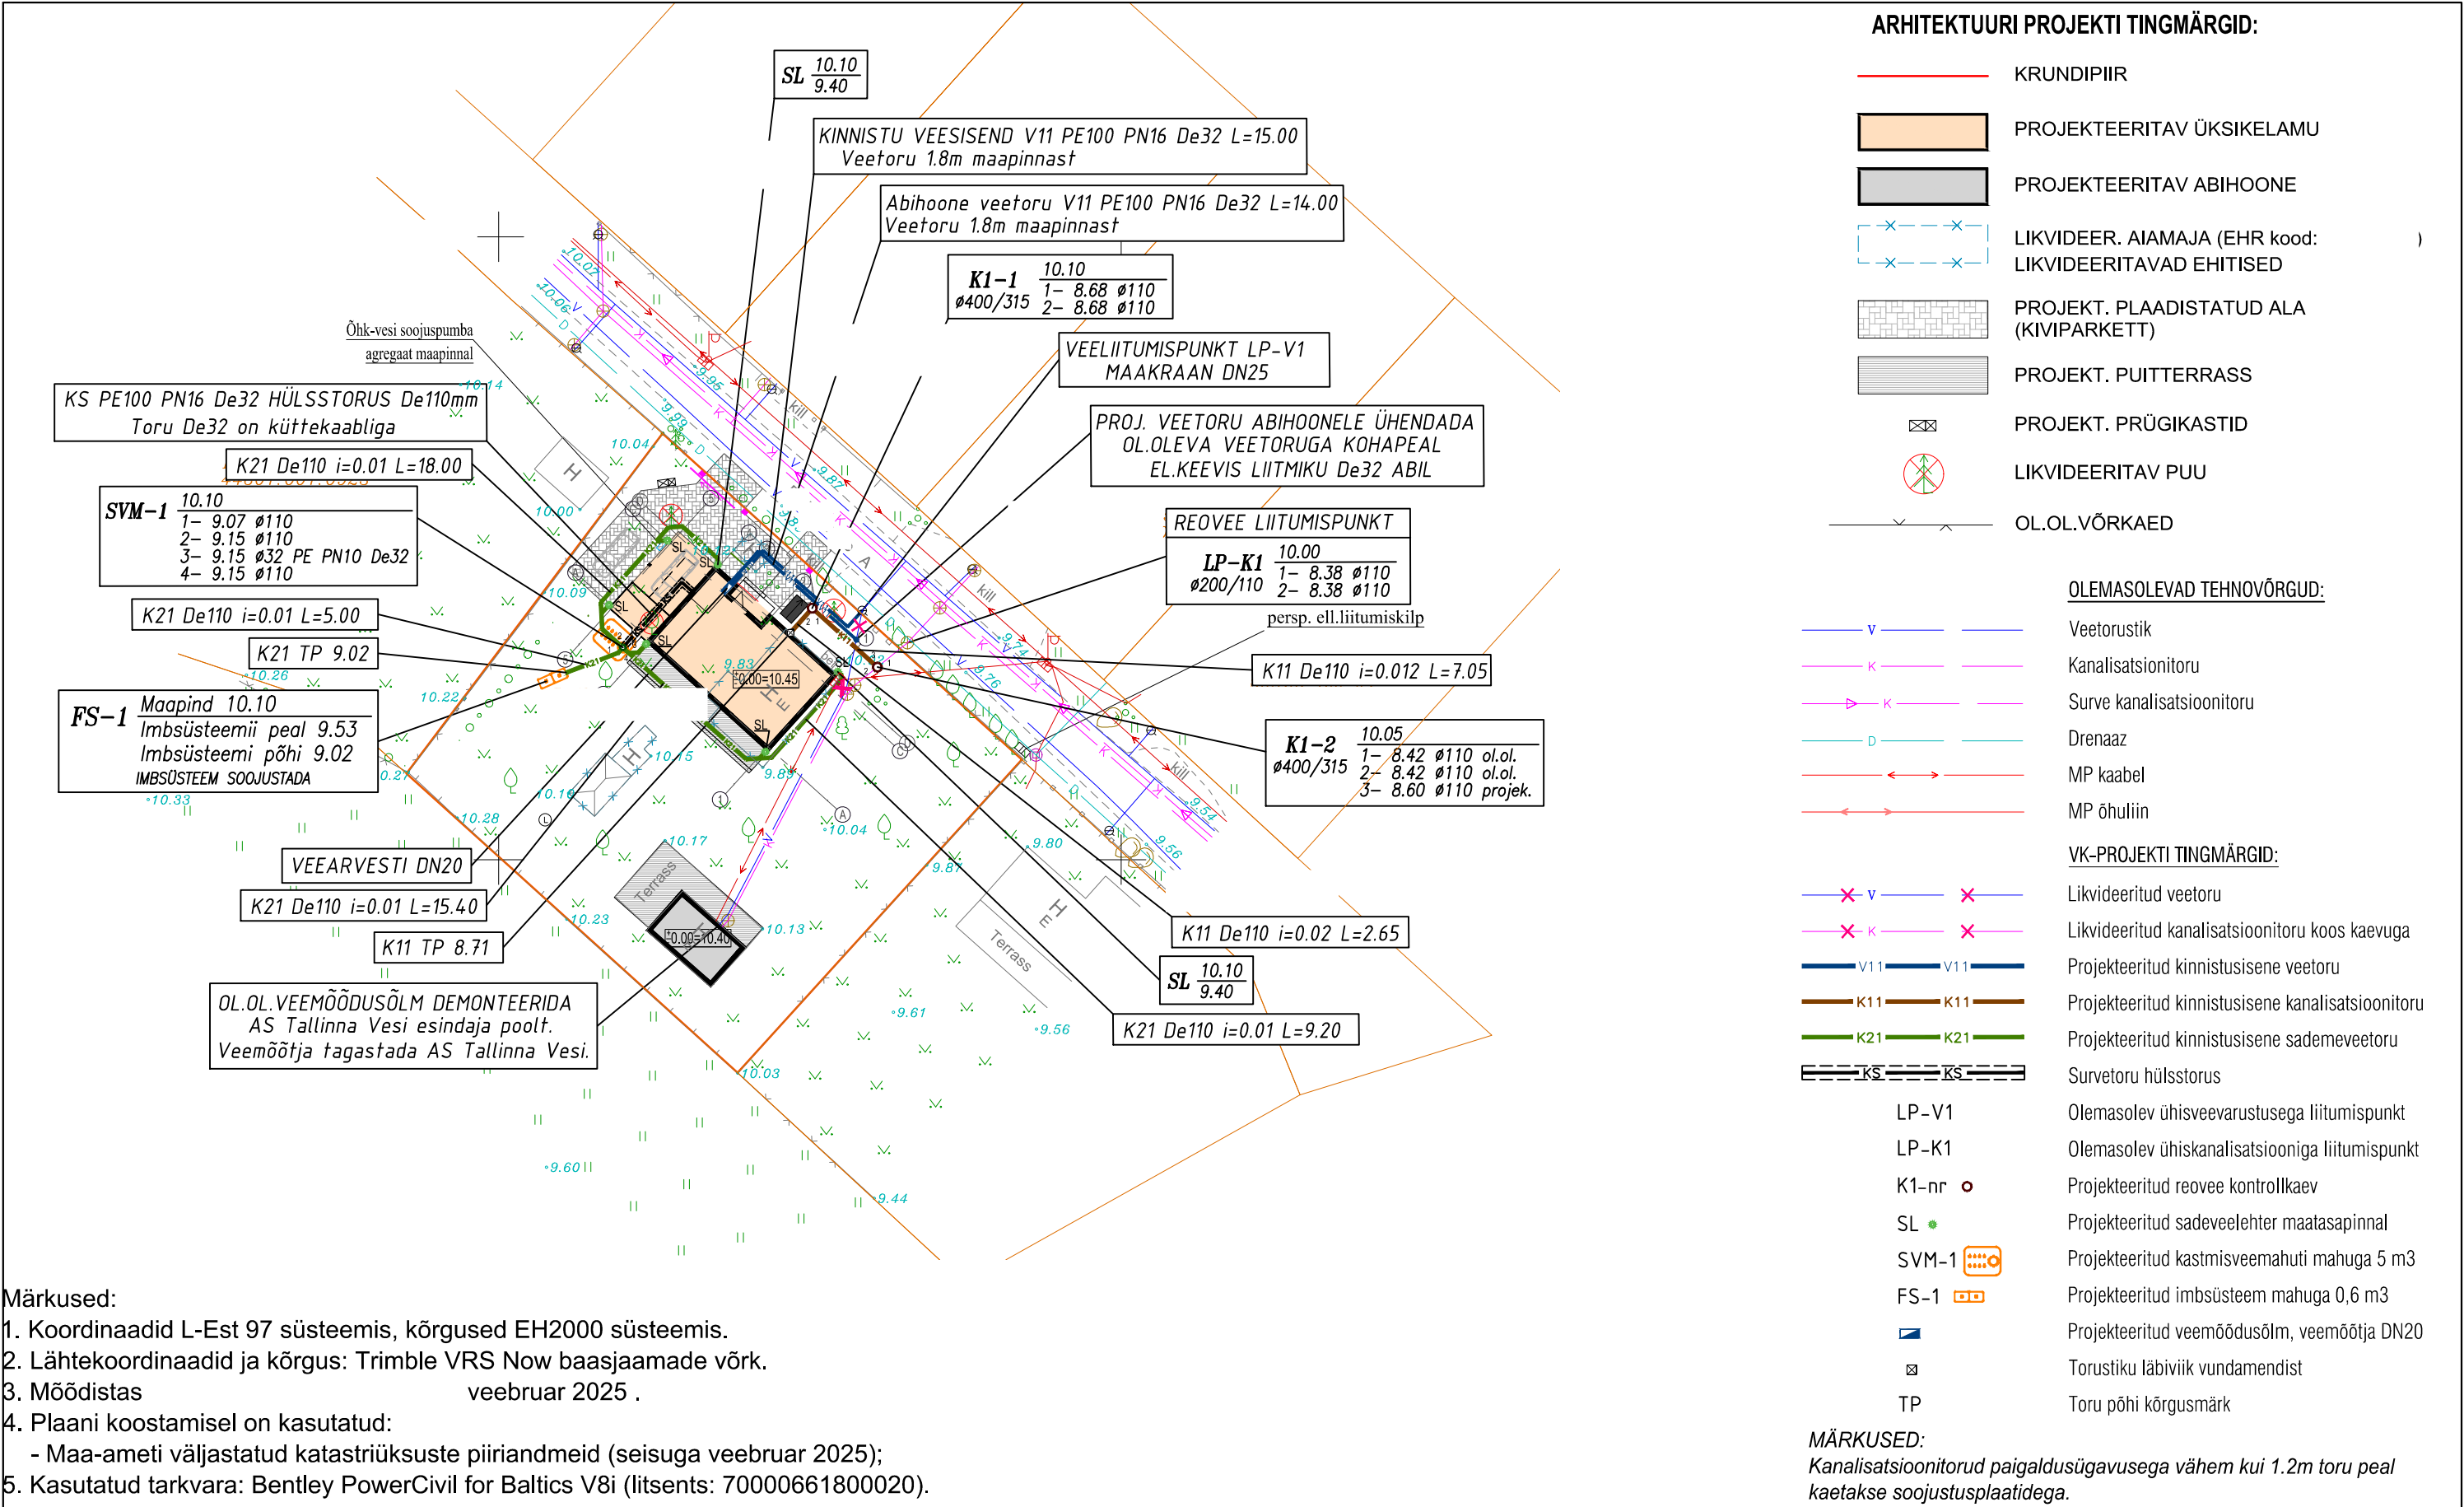

OBJEKTI NIMI ASUKOHT:	ÜSIKELAMU , MAARDU LINN, HARJU MAAKOND	TELLJA	LIITUMISPROJEKT		MOÕTKAVA
			JOONISE NIMETUS	1: 500	
		VASTUTAV SPETSIALIST	Asendiplaan vee– ja kanalisatsiooni võrkudega	KUIUPÄEV	
TÖÖ NR.	2025–35	02.07.2025			
			ERIALA	JOON.NR.	
			VK–4–01		