



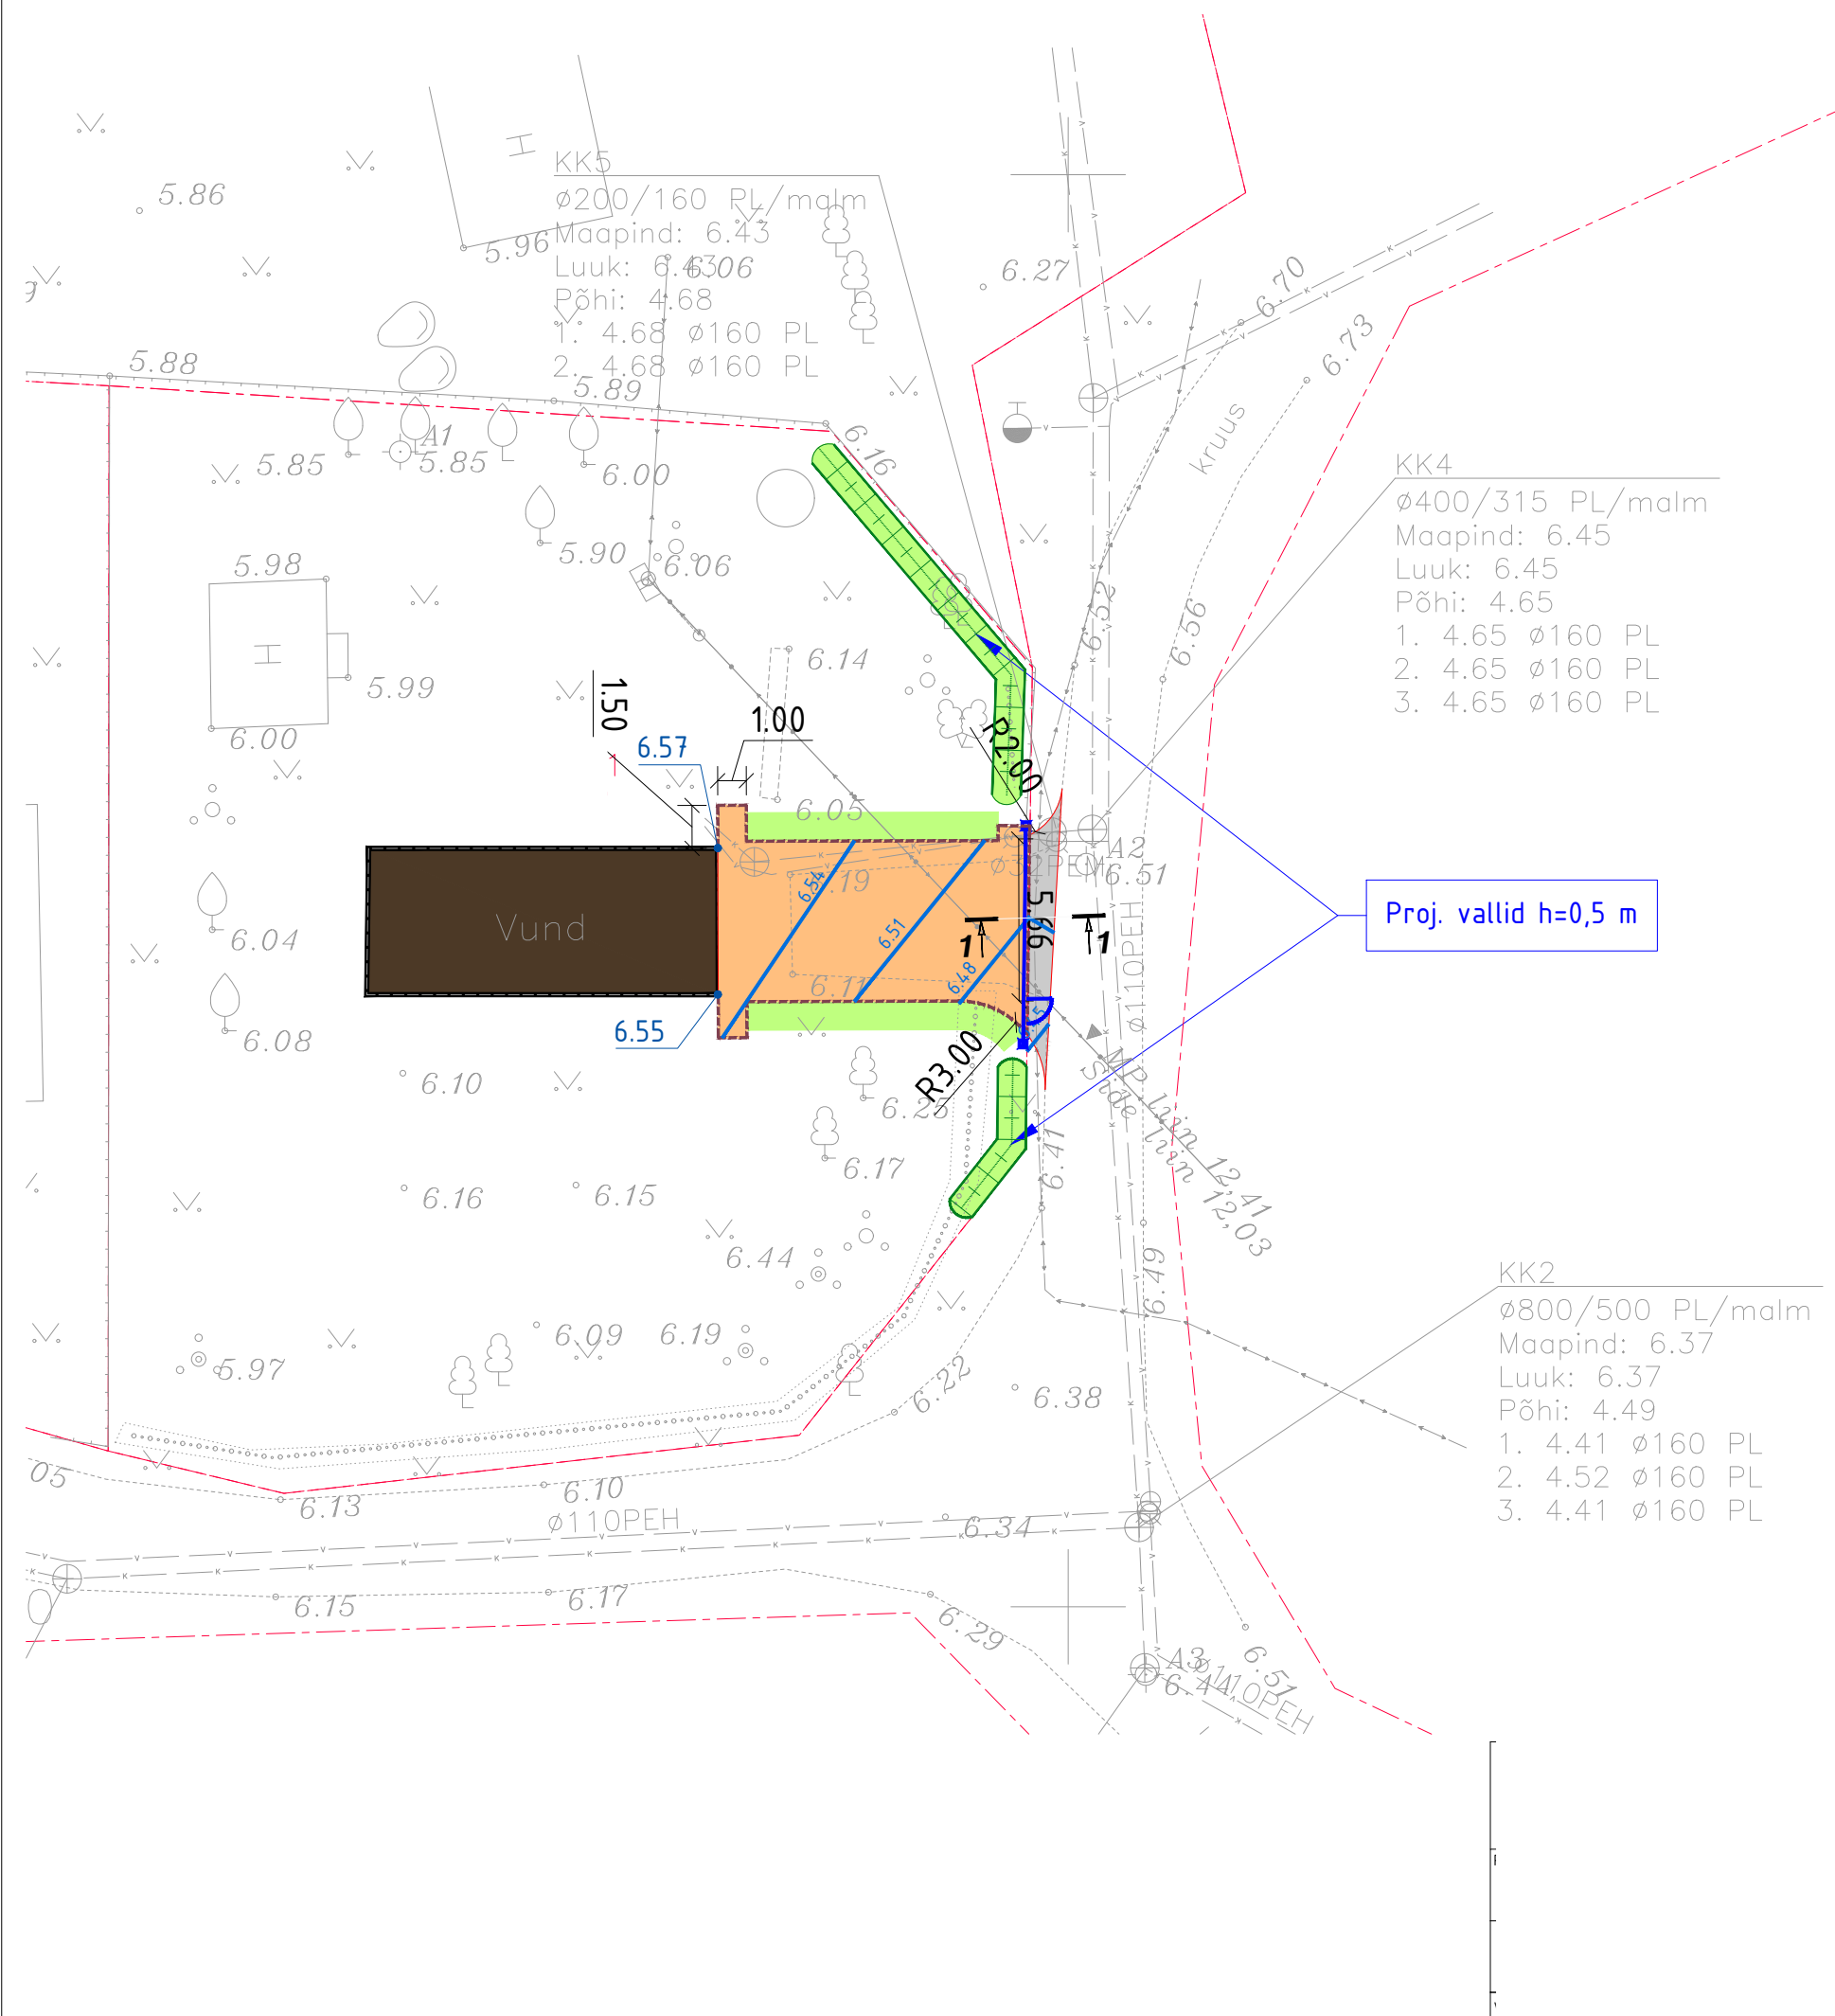

Teeprojekti leppemärgid ..

- Projekteeritud katte serv
- Projekteeritud kõnnitee äärekivi (h = 0 cm)
- Projekteeritud horisontaal kõrgusarvuga
- Projekteeritud kõrgusarv
- Projekteeritud sõidutee betoonkivi sillutis (tüüp 1)
- Projekteeritud freespuru või külmasfalt vms (tüüp 2)
- Projekteeritud haljastus (tüüp 3)
- Olemasolev hoone
- Projekteeritud liugvärav
- Projekteeritud nõlv

Lõige 1-1
M 1:50

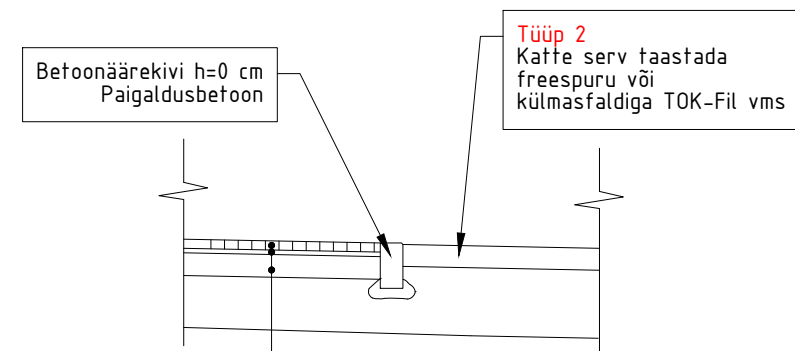

TÜÜP 1 - betoonkivi sillutis	
Betoonkivi sillutis	h=8 cm
Paigalduskiht (liiv-tsemendi segu vms)	h=3 cm
Killustikust või sõelmetest alus fr 4/32 (vastavalt vajadusele)	hmin=15 cm