


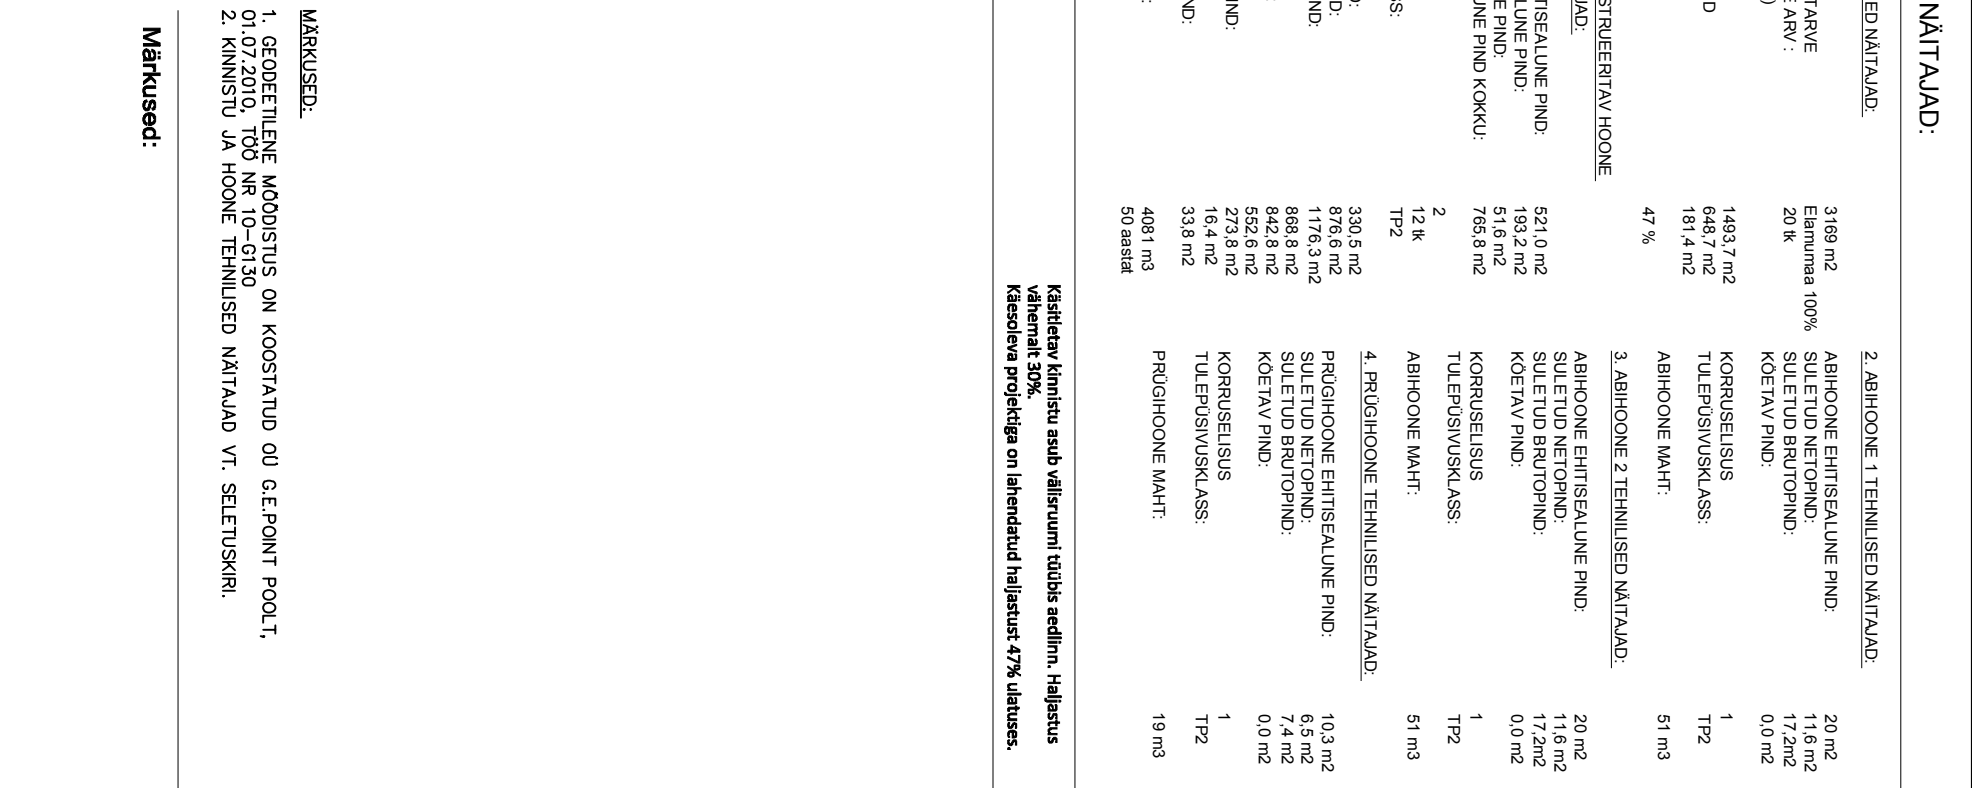

	PROJEKTEERITUD MÄNGUVÄLJAK
	PROJEKTEERITUD AUTOVARUALUNE
	PROJEKTEERITUD HEKK
	PROJEKTEERITAV TULEMÜÜR
	OL. OLEV PIIRE
	PROJEKTEERITAV PUTPIIRE
	PROJEKTEERITAVÕRKAED
	PROJ. VÄÄTIDEGA KERGSEIN
	PROJ. MUÜR

	OL. OLEV VEESEIVARASTUS
	OL. OLEV OLME KANALISATSIOON
	OL. OLEV KALUGKITE
	OL. OLEV ELEKTRI KAABEL-LIIN
	OL. OLEV GAASIÜHENDUS
	OL. OLEV SIDETRASS

TEHNOVÕRKKUDE TINGMÄRGID:

0-KAS PDF-Editor (<http://www.cadkas.com>).

Changed with the DEMO VERSION of CAD-KAS PDF-Editor (<http://www.cadkas.com>).