

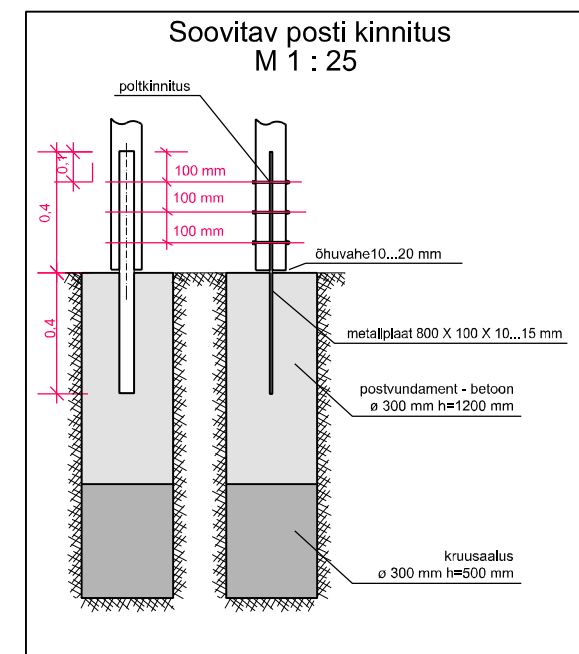
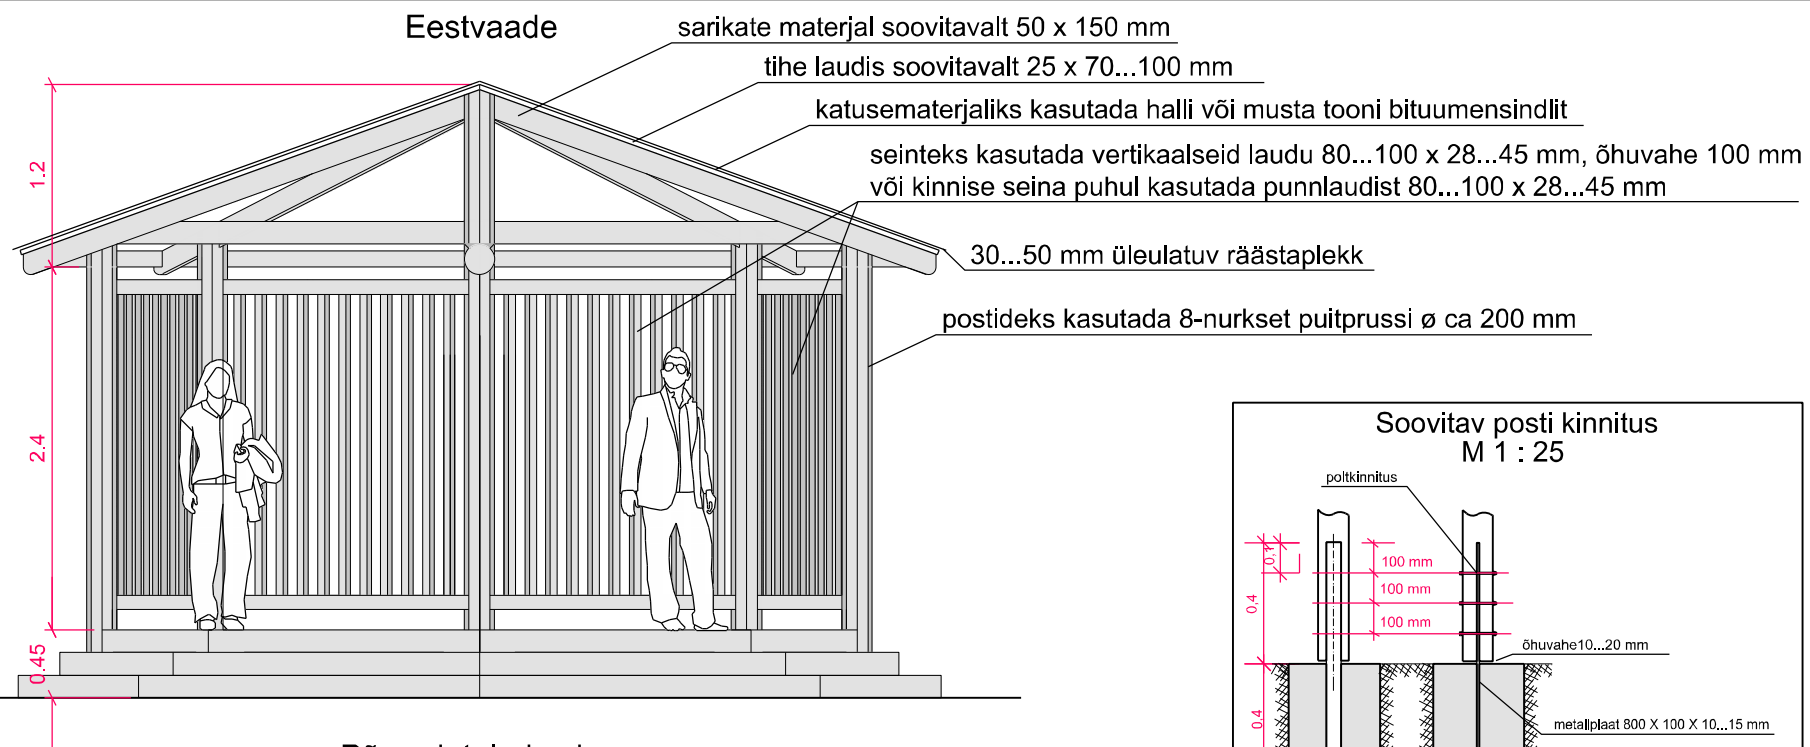


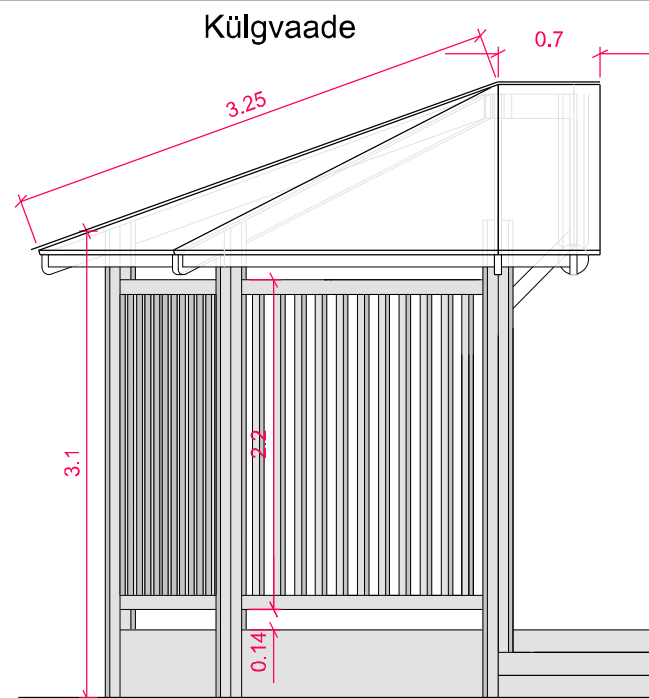


Plaanivaade


Põrandatalade skeem

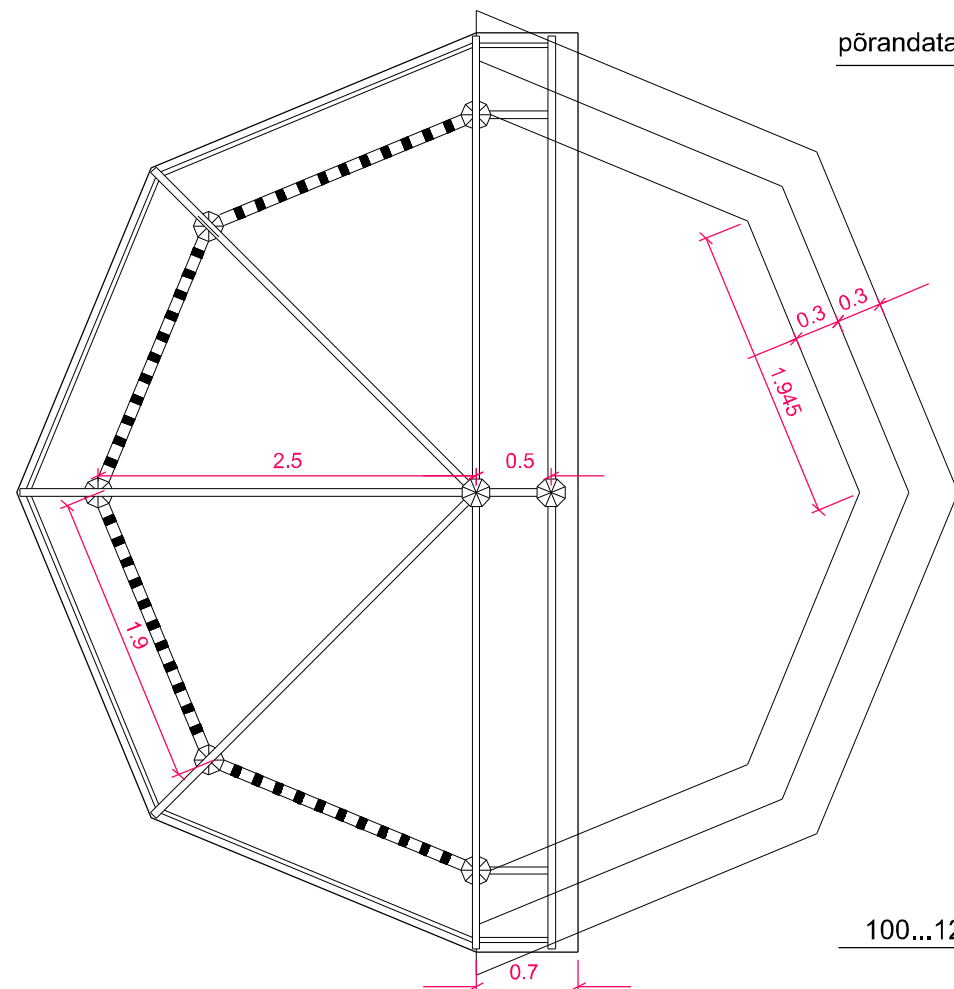

põrandatalad immutatud puitpruss 50...100 x 200 mm

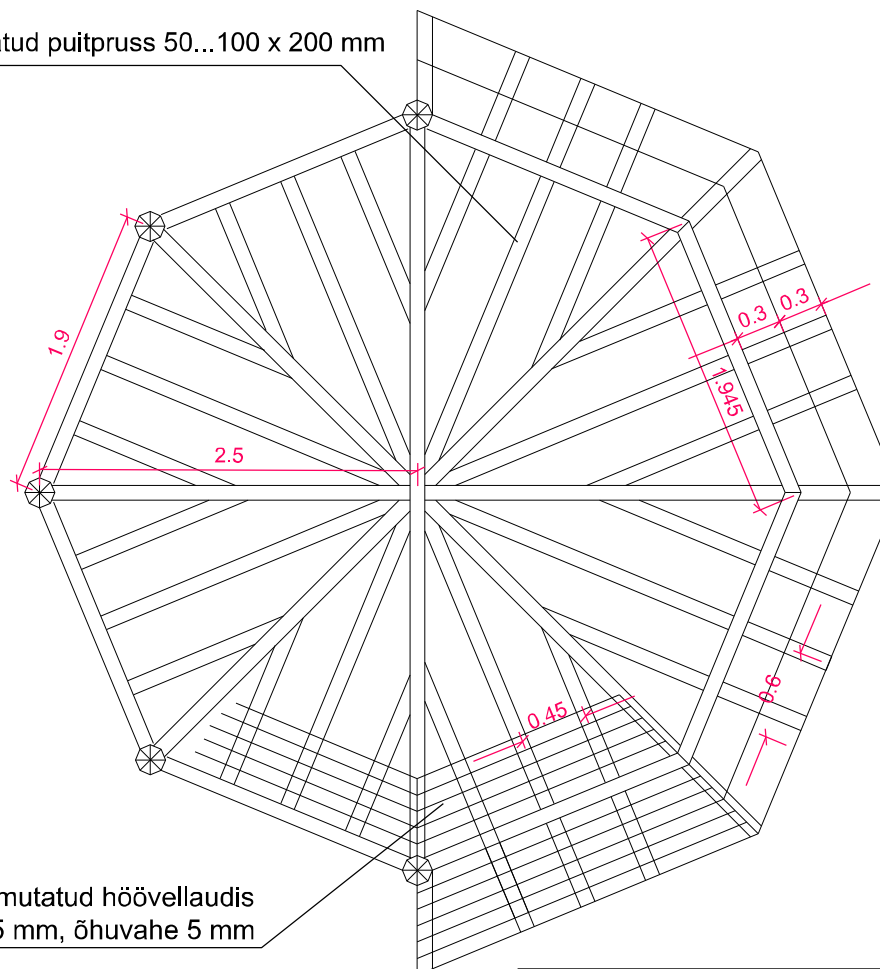

immutatud hõõvellaudis 100...120 x 35...45 mm, õhuvahe 5 mm

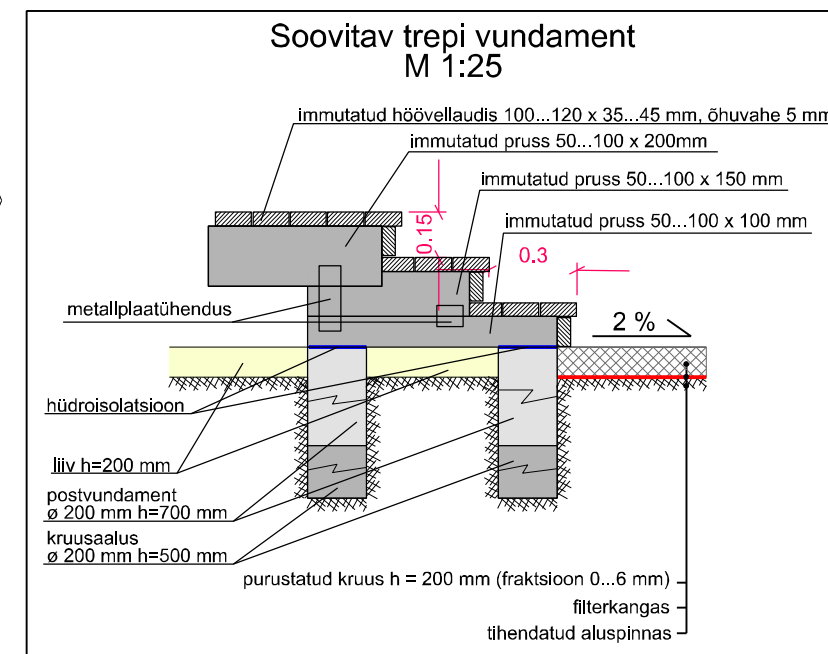

Märkused:

1. Lava sõlmed tuleb lahendada tööjoonistega!
2. Lava seinad, postid ja katusekonstruktsioon värvida valgeks.
3. Lava aluskonstruktsioonis, põrandalauadel ja trepi puhul kasutada sügavimmutatud puitmaterjali, põrandalauad ja trepp jätta naturaalsel värvi või toonida mustaks.
4. Lava põranda alla rajada 20 cm paksune liivakiht



Maastikuarhitekt:

Töö nimetus:

Tanel Breede

Hummuli mõisapargi
HEAKORRASTUSROJEKT

Artes Terrae OÜ
Puiestee 78
Tartu 51008
www.artes.ee

Objekti asukoht:

Joonise nimetus:

Hummuli vald

Töö nr: 32KP08
Kuupäev: 10.02.09
Mõõt: 1:50
Joonise nr: 5

Lava