

SIRKEL & MALL

Laki tn 5, 10621 Tallinn
www.smageodeesia.ee
info@sma.ee

KOIDU TOPO-GEODEETILINE UURIMISTÖÖ

SORTSI KÜLA, TARTU VALD, TARTU MAAKOND

Töö nr: 2883-25

Tellij: Erasisik

Möödistaja: Sirkel & Mall Geodeesia OÜ
Laki tn 5, 10621 Tallinn
Tel: +372 6 555 480
Fax: +372 6 100 540
E-mail: info@sma.ee
Web: www.smageodeesia.ee

Geodeet: Gert Kaljuste

Projektijuht: Gert Kaljuste
Tel: (+372) 52 49 081
E-Mail: gert@smageodeesia.ee

**TARTU
Detsember 2025**

Sirkel & Mall Geodeesia OÜ
Laki tn 5
10621 Tallinn
Eesti Vabariik

Pank: Swedbank
Konto: EE442200221047915416
Reg kood: 11787919
KMK: EE101344092

Telefon:
Fax:
E-mail:
Web:

+372 6 555 480
+372 6 100 540
info@sma.ee
www.smageodeesia.ee

SISUKORD

1. SELETUSKIRI

1.1 ÜLDANDMED

1.2 TÖÖ TEGIJAD

1.3 LÄHTEANDMED

1.4 KAMERAALTÖÖD

1.5 TEHNOVÕRGUD

2. JOONISED

2.1 ASENDIPLAAN

2.2 SIDUMISSKEEM

2.3 MAA-ALA PLAAN TEHNOVÕRKUDEGA

1. TOPO-GEODEETILISE UURIMISTÖÖ SELETUSKIRI

1.1 ÜLDANDMED

Objekti nimi:	Koidu
Aadress:	Sortsi küla, Tartu vald, Tartu maakond
Tellijä:	Eraisik
Tööde teostamise aeg:	Detsember 2025
Välitööde teostamise aeg:	15.12.2025, 16.12.2025
Möödistusala suurus:	1,03 ha
Töö sisu:	Maa-ala möödistamine, M 1:500 plaani koostamine

Möödistused on kooskõlas Majandus- ja kommunikatsiooniministeeriumi 14.04.2016. aastal vastu võetud määrusega nr 34 "Topo-geodeetilisele uuringule ja teostusmöödistamisele esitatavad nõuded".

1.2 TÖÖ TEGIJAD

Osaühing SIRKEL&MALL GEODEESIA
Laki tn 5, Tallinn 10621
Telefon: (+372) 6 555 480
Fax: (+372) 6100540
E-mail: info@smageodeesia.ee
Koduleht: www.smageodeesia.ee
Äriregistri number: 11787919
Geodeet: Gert Kaljuste (Geodeet: tase 6, kutsetunnistuse nr. 165616)

1.3 LÄHTEANDMED

Koordinaatsüsteem: L-EST'97
Kõrgussüsteem: EH2000
Kasutatud lähtepunktid: Trimble VRS Now baasjaam
Möödistuse lähtepunktide 1000, 2000, 3000, 4000 koordinaadid määrati GPS tehnoloogiaga, kasutades GPS Trimble R8 liikuvjaama. Lähtepunktide L-EST'97 süsteemi koordinaadid rahuldavad möödistamise täpsusvajadusi.

Situatsiooni möödistamisel kasutati elektrontahhümeetrit Trimble S5 3 ´ ´ DR PLUS(S/N 37010735), möödistusviis tahhümeetriline.

1.4 KAMERAALTÖÖD

Plaani on koostanud geodeet Gert Kaljuste, kasutades tarkvarapaketti AutoCAD 2019.


Plaani koostamisel kasutatud materjalid:

- a) Katastriüksuste piirid Maa-ametist seisuga 10.12.2025

Töö on väljastatud digitaalselt nii tellijale kui ka kohalikule omavalitsusele.

1.5 TEHNOVÕRGUD

Uuritaval maa-alal paiknevad järgnevad maa-alused tehnovõrgud: veetrassid. Trassid on joonisele kantud mõõdistuste ja alusmaterjalide alusel (vt. 1.4b). Mõõdistusallas võib leiduda tuvastamata ja peale kandmata trasse.

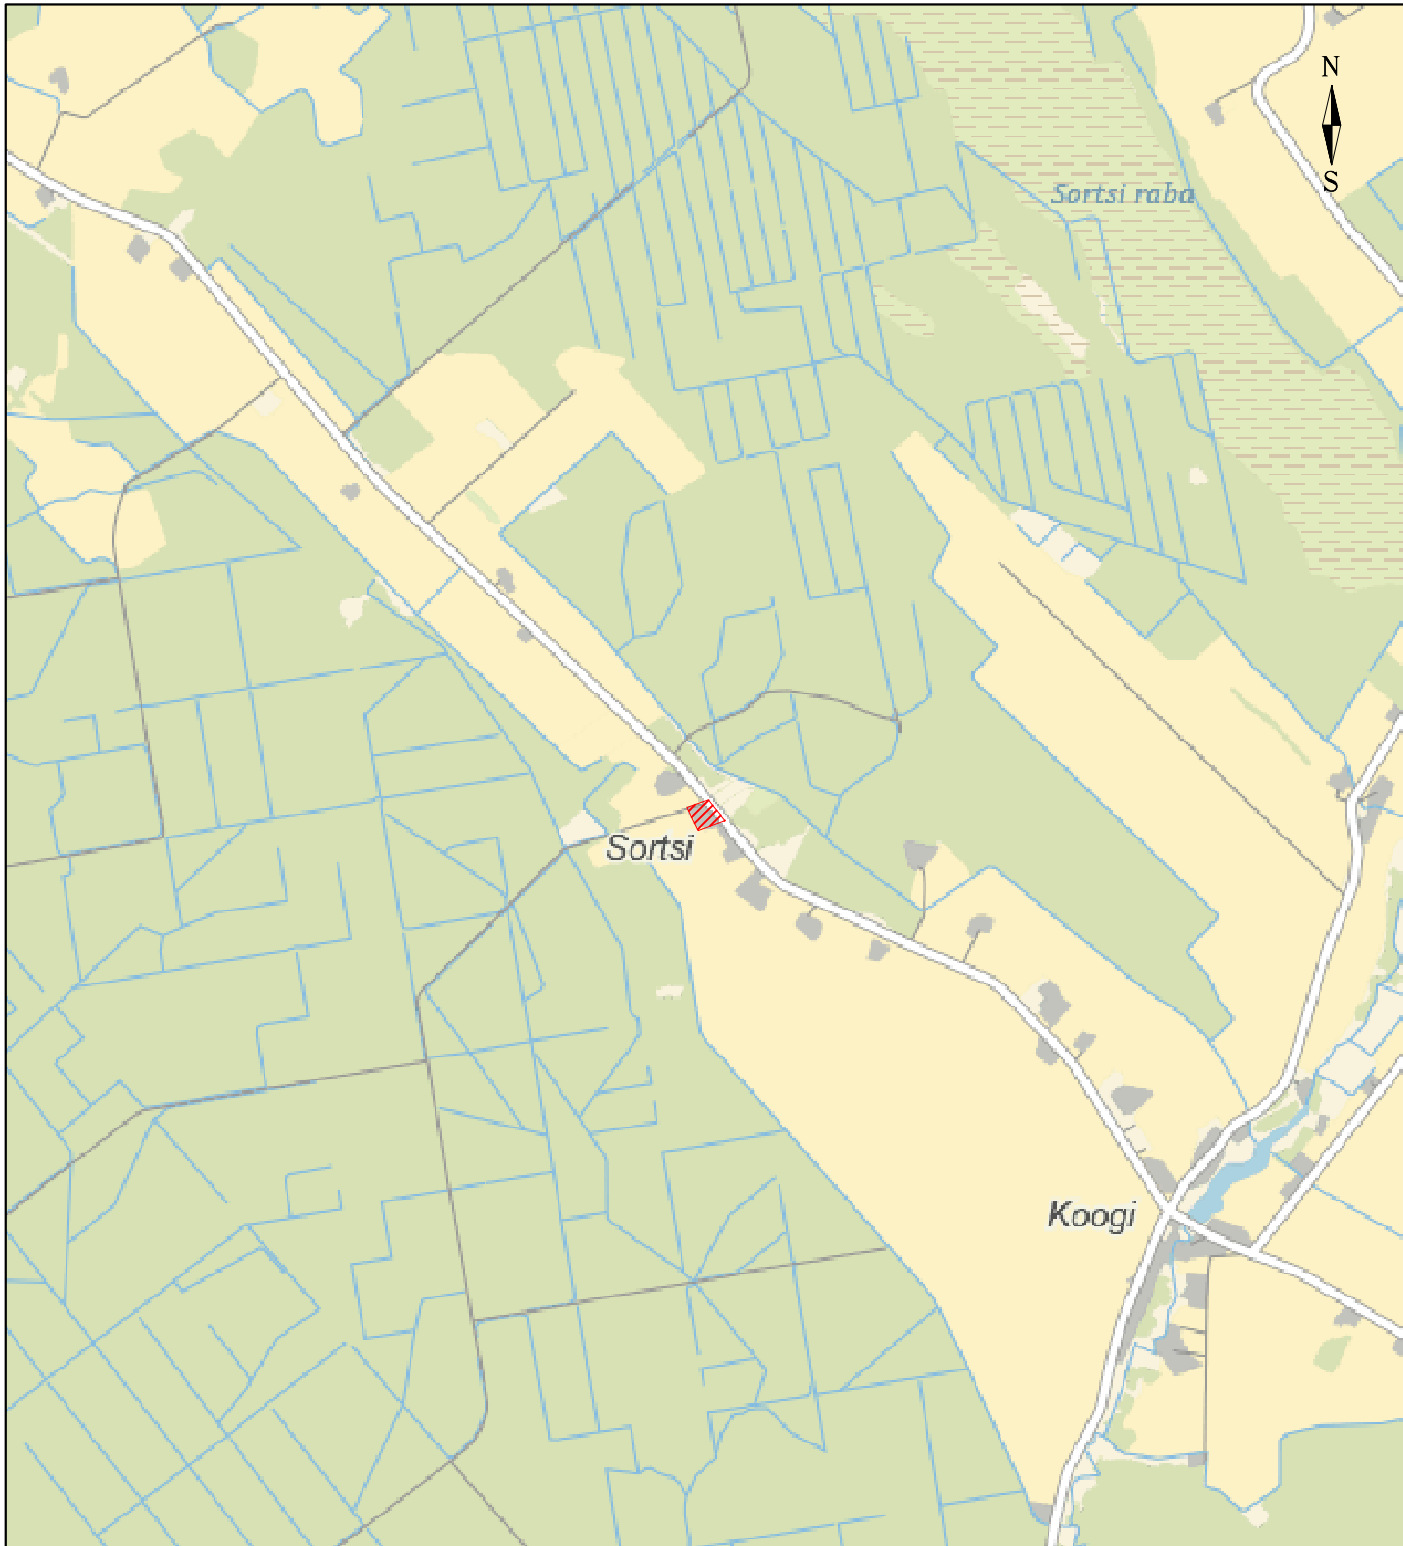

Möödistatud ala



Reg. nr: 11787919
Laki tn. 5, 10621 Tallinn
web: www.smageodeesia.ee
e-mail: info@smageodeesia.ee
tel: +372 6 555 480

OBJEKT NIMETUS

KOIDU

TELLIJA

Eraisik

OBJEKT AADRESS

Sortsi küla, Tartu vald, Tartu maakond

Joonestab

Gert Kaljuste

JOONISE NIMETUS

ASENDIPLAAN

Formaat: A4P

TÖÖ NR.

2883-25

MÕÖTKAVA

1:30000

KUUPÄEV

23.12.2025

LEHTI

1

LEHT

1



Märkused:

V10 punkti nimi

⊕ moodsustuvõrgu punkt



Reg. nr: 11787919
Laki tn. 5, 10621 Tallinn
web: www.smageodeesia.ee
e-mail: info@smageodeesia.ee
tel: +372 6 555 480

OBJEKT NIMETUS

KOIDU

TELLIJA

Eraisik

OBJEKT AADRESS

Sortsi küla, Tartu vald, Tartu maakond

Joonestab

Gert Kaljuste

JOONISE NIMETUS

SIDUMISSKEEM

Formaat: A4P

TÖÖ NR.

2883-25

MÕÖTKAVA

1:2000

KUUPÄEV

23.12.2025

LEHTI

1

LEHT

1

Truubi-Tubaka tee
79601:001:0874

Koidu
77301:001:0601

~~14180 Puurmani-Tabivere tee
77301:001:0016~~

X= 6496600

Y= 643100

- X= 6496700


$$Y = 643250$$


- | | | | | | | | | | | | | | |
|---|--|--|--|--|---|--|--|--|-------------------------------|--|------------------------------|--|--|
| <div><div><div>Reg. nr: 11787919</div><div>Laki tn. 5, 10621 Tallinn</div><div>web: www.smageodeesia.ee</div><div>e-mail: Info@smageodeesia.ee</div><div>tel: +372 6 555 480</div></div></div> | | | <div>OBJEKTI NIMETUS</div> <div>KOIDU</div> | | | | | | | | | | |
| | | | <div>TELLIJA</div> <div>Eraisik</div> | | <div>OBJEKTI ADDRESS</div> <div>Sortsik küla, Tartu vald, Tartu maakond</div> | | | | | | | | |
| <div>Projekti juht</div> <div>Gert Kaljuste</div> | | | <div>JOONISE NIMETUS</div> <div>MAA-ALA PLAAN TEHNOVÕRKUDEGA</div> | | | | | | | | | | |
| <div>Möödistas</div> <div>Gert Kaljuste</div> | | | | | | | | | | | | | |
| <div>Joonestas</div> <div>Gert Kaljuste</div> | | | <div>TÖÖ NR.</div> <div>2883-25</div> | | <div>MÕÖTKAVA</div> <div>1:500</div> | | <div>KUUPÄEV</div> <div>23.12.2025</div> | | <div>LEHTI</div> <div>1</div> | | <div>LEHT</div> <div>1</div> | | |
| <div>Formaat: A3L</div> | | | | | | | | | | | | | |


[JIRA] Teie pöördumine "Võrgu asukohaandmete tellimine Tartu maakond, Tartu vald, Sortsi küla, Koidu..."



VAH teated <webmap.andmevead@elektrilevi.ee>
To Gert Kaljuste

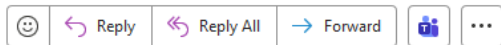

R 12.12.2025 08:47

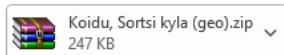

Tere

Teie pöördumine VAH-162790 "Võrgu asukohaandmete tellimine Tartu maakond, Tartu vald, Sortsi küla, Koidu" on lahendatud resolutsiooniga: **Tehtud**.

Lahendaja selgitus: Väljastame kaardivaate DXF failina. Kaardivaade ei ole geodeetiliselt täpne, võib nihkes olla. Mõõtealas puuduvad ELV maa-alused liinid. Andmed leiame manusest.

Küsimuste korral aitab Teid Marge Kasenurm (Marge.Kasenurm@elektrilevi.ee)

Heade soovidega
Elektrilevi OÜ

Lugupeetud Gert Kaljuste, Sirkel & Mall Geodeesia OÜ

Telia Eesti AS (edaspidi Telia) on koostanud vastuse Teie poolt 10.12.2025 esitatud taotlusele IP100106 2883-25 Koidu GA, Tartu vald.

Antud moodsustusalas Telia sideehitised puuduvad.

Sideehitiste käppenäitamise tellimine ei ole vajalik.

Lugupidamisega Telia Eesti AS volitatud esindaja Andrus Nurmik