


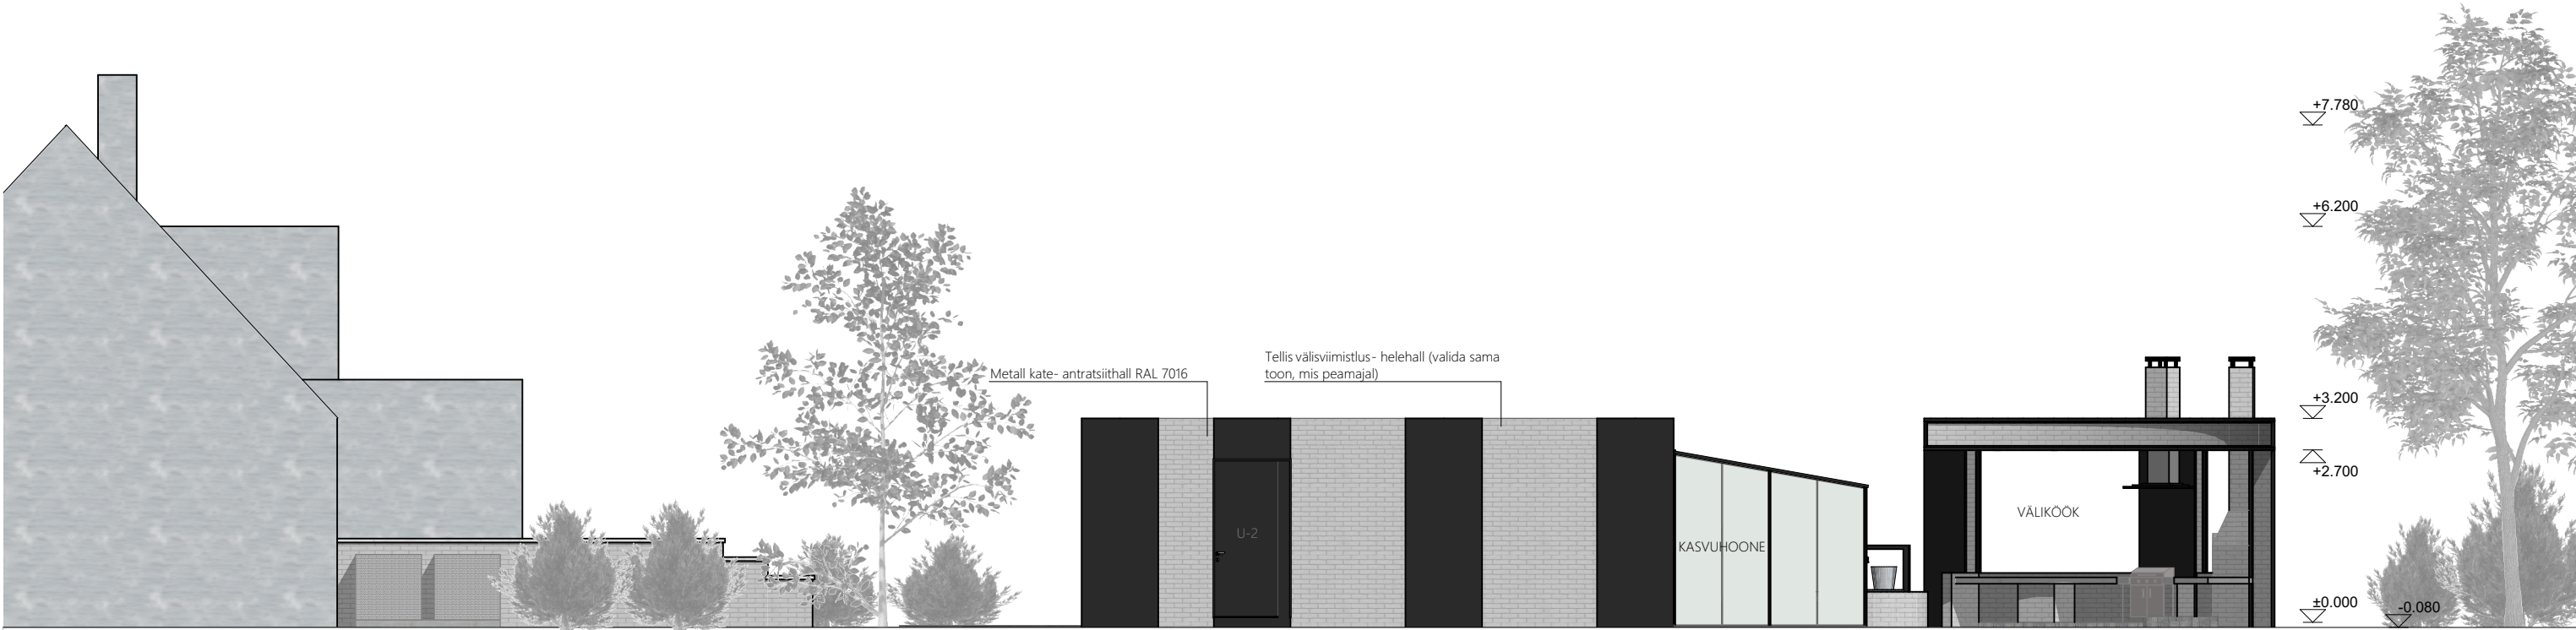

VAADE EDELAST

1:100



VAADE LOODEST

1:100

Märkus:

 ARPANA ARCHITECTS OÜ KIRSI 13, PÄRNU reg. nr. 16250222 / MTR EEP004629 architects@arpana.ch	objekt / asukoht: ABIHOONE Koskla 22, Paikuse, Pärnu 58°22'55.9"N 24°37'31.2"E	joonise nimetus: VAATED III, IV		
		projekti staadium: EELPROJEKT		
	tellija: MARGUS KLAAS	kuupäev: 23/06/22	formaat: A3	mõõtkava: 1:100
	arhitekt: RAIN ROBERT RANDVÄLI	rev:	projekti nr: 42	joonise nr: EP-004