

Tuulekoja sein S-1 (U arv=0,18):
Voodrilaud, horisontaalne (näit.UYKH 21x145mm)
õhuvahe 25mm, dist.liist 25x50mm, s-600
tuuletõkkekangas
püstpruss 50x150mm, s-600; 150mm mineraalvill
roov 50x50, mineraalvill 50mm
kipsplaat 2x13mm

Tuulekoja pr.põrand P-2 (U arv =0,23)
Pr.täismassplaat 8mm
Pr.liimsegu
Pr.tasandussegu 40mm
Pr.PIR plaat 40+50mm ≥120kPa
ol.olev betoonivalu

Sisesein SS-1
2x 13mm kipsplaat
puitkarkass 150mm
2x 13mm kipsplaat
veetõke
keraamiline seinaplaat

Sisesein SS-2
2x 13mm kipsplaat
puitkarkass 100mm
2x 13mm kipsplaat
veetõke
keraamiline seinaplaat

Sisesein SS-3
Siseviimistlus
2x 13mm kipsplaat
puitkarkass vastavalt olukorrale
2x 13mm kipsplaat
Siseviimistlus


Välissein sein S-2 (U arv=0,19)
Voodrilaud, horisontaalne (näit.UYKH 21x145mm)
õhuvahe 25mm, dist.liist 25x50mm, s-600
tuuletõkkekangas
püstpruss 50x150mm, s-600; 150mm mineraalvill
ol.olev palksein
ol.olev siseviimistlus aurutõkkega

Ruumide eksplikatsioon

	Nimetus	Pind (m²)
1	TUULEKODA	2,7
2	ESIK	3,5
3	WC	4,1
4	KÖÖK-SÖÖGITUBA	29,9
5	MAGAMISTUBA	16,6
6	KORIDOR	7,0
7	MAGAMISTUBA	13,4
	1.KORRUS KOKKU	77,2

Märkused:

- Tuulekojale paigaldatakse freshklapp D100
- Tarvevee boileriga õhk-vee soojuspump paigaldatakse tuulekotta, ühenudused läbi siseseina
- Põrandküttekollektori regulaatorid paigaldatakse võimaluse korral vaheseina sisse
- 2.korruse kanalisatsiooni äraviik paigaldatakse Wc piirdeseina sisse
- 1.korruse wc äravool viiakse läbi põranda ja ühendatakse keldris
- Varem kinniehitatud ukseava avatakse wc poolt, valaku paigaldatakse tekkinud süvendisse
- Lammutatud ustes, ahjudest ja korstnast tekkinud avadehitatakse kinni
- Keldri luuk asendatakse soojustatud luugiga. Luuk varustada lahtihoidva asendi fiksaatoriga
- Soklisoojustus viiakse trepini, treppi ei lammutata
- Soojuspumba välisosa paigaldatakse hoonest eraldi asuvale alusele

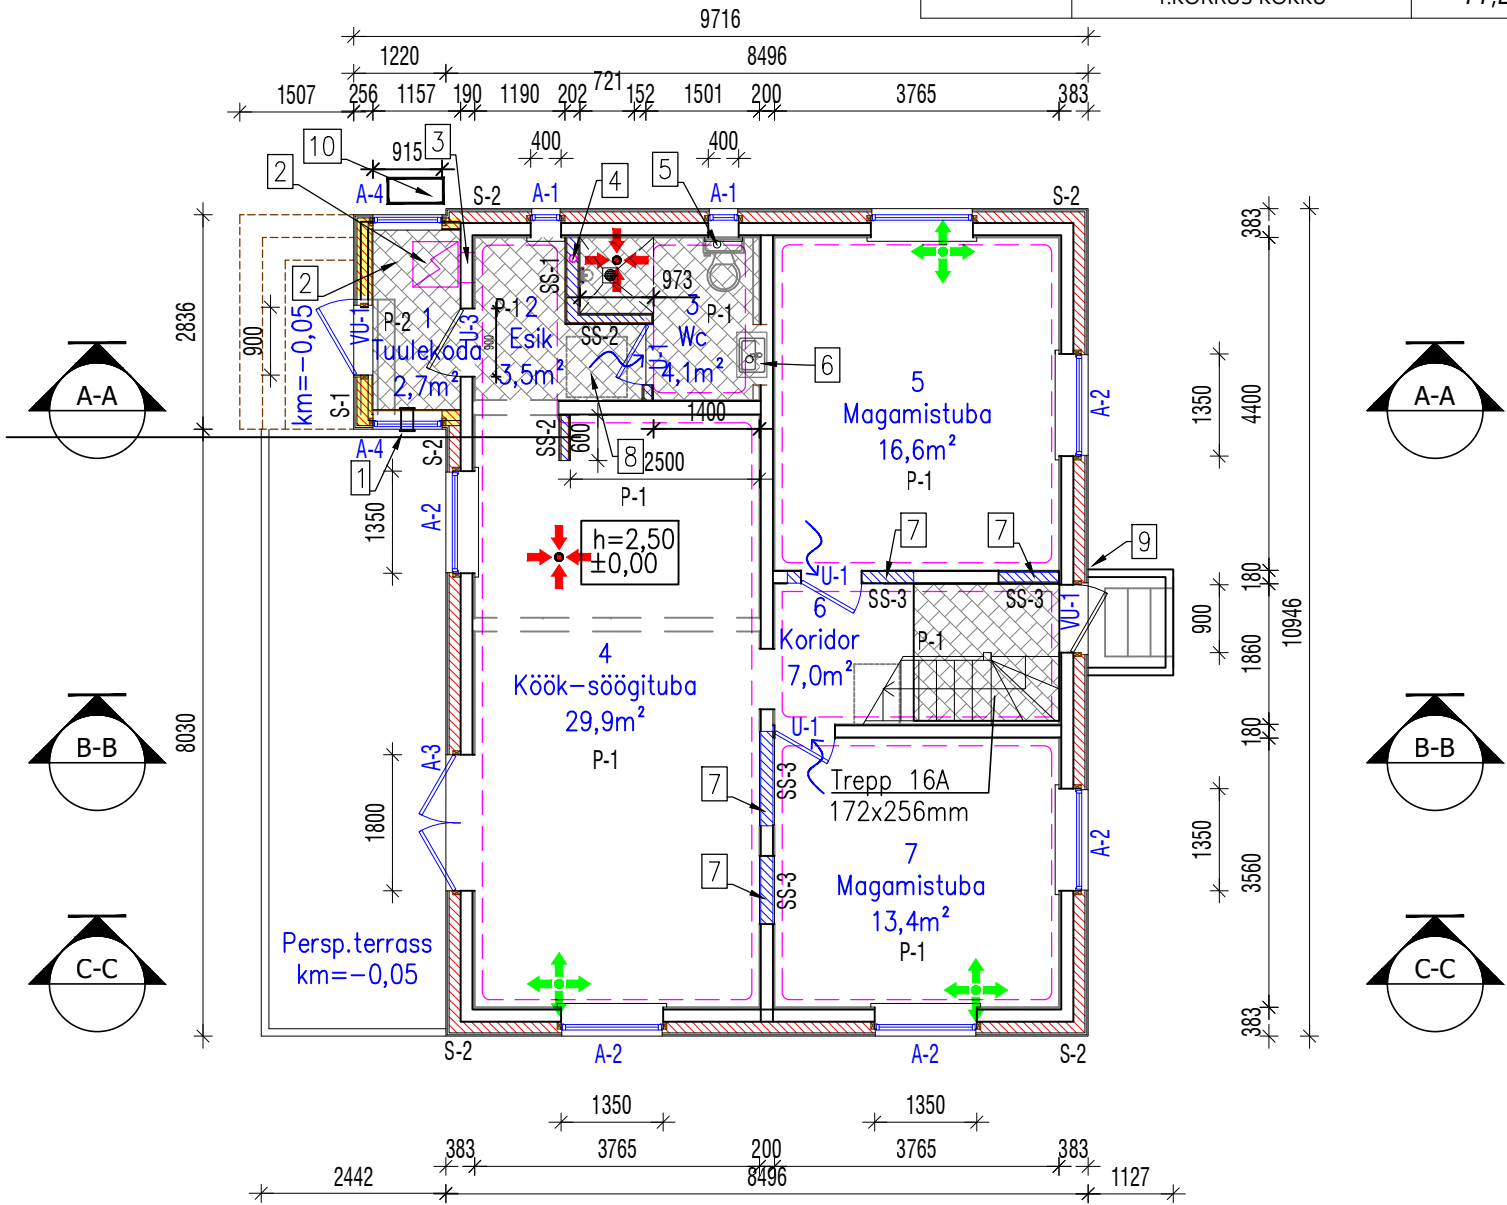

- Pr.villsoojustus
- Pr.puiste- või plaatvill
- Ol.olev konstruktsioon
- Pr. EPS soojustus
- Pr.rek põrand, põrandküttega
- Keraamiline põrandaplaat
- Sundventilatsiooni sissepuhe, plafoon laes
- Sundventilatsiooni väljatõmme, plafoon laes
- Ventilatsioonitorustik, soojustatud, sissepuhe
- Ventilatsioonitorustik, soojustatud, väljatõmme
- Siirdeõhk

Pr.põrand P-1 (U arv =0,16)
Pr.põrandkütte kate $R < 0,15 \text{ m}^2 \text{ K/W}$
Pr.põrandakatte alusvaip või papp
Pr.ehituskile (kui kasutatakse pappi)
Pr.Floore plaat 25mm ja põrandküte
Pr.sulundlaud 32mm
Pr.laagid 50x100mm, s-400, ol.ol põrandatalade vahel
ol.ol talad ~50x250mm, pr.soojustusvill 200mm
Pr.tuuletõkkekips
Pr.tuuletõkke tugilauad talade all 25x100mm
tuulutatav õhuvahe

Objekti aadress:	Töö liik:
Objekti nimetus:	hoone energiatõhusaks rekonstrueerimine
Tellij:	Projekti staadium:
	Staadiumi tähis:
	eelprojekt
	EP
	Joonise nimetus:
	Mõõtkava:
	1.KORRUSE PLAAN
	1:100
	Töö number:
	Proj.osa:
	Grupp:
	Joonis:
	Versioon:
	EK 5 01 v01
	03.2024