


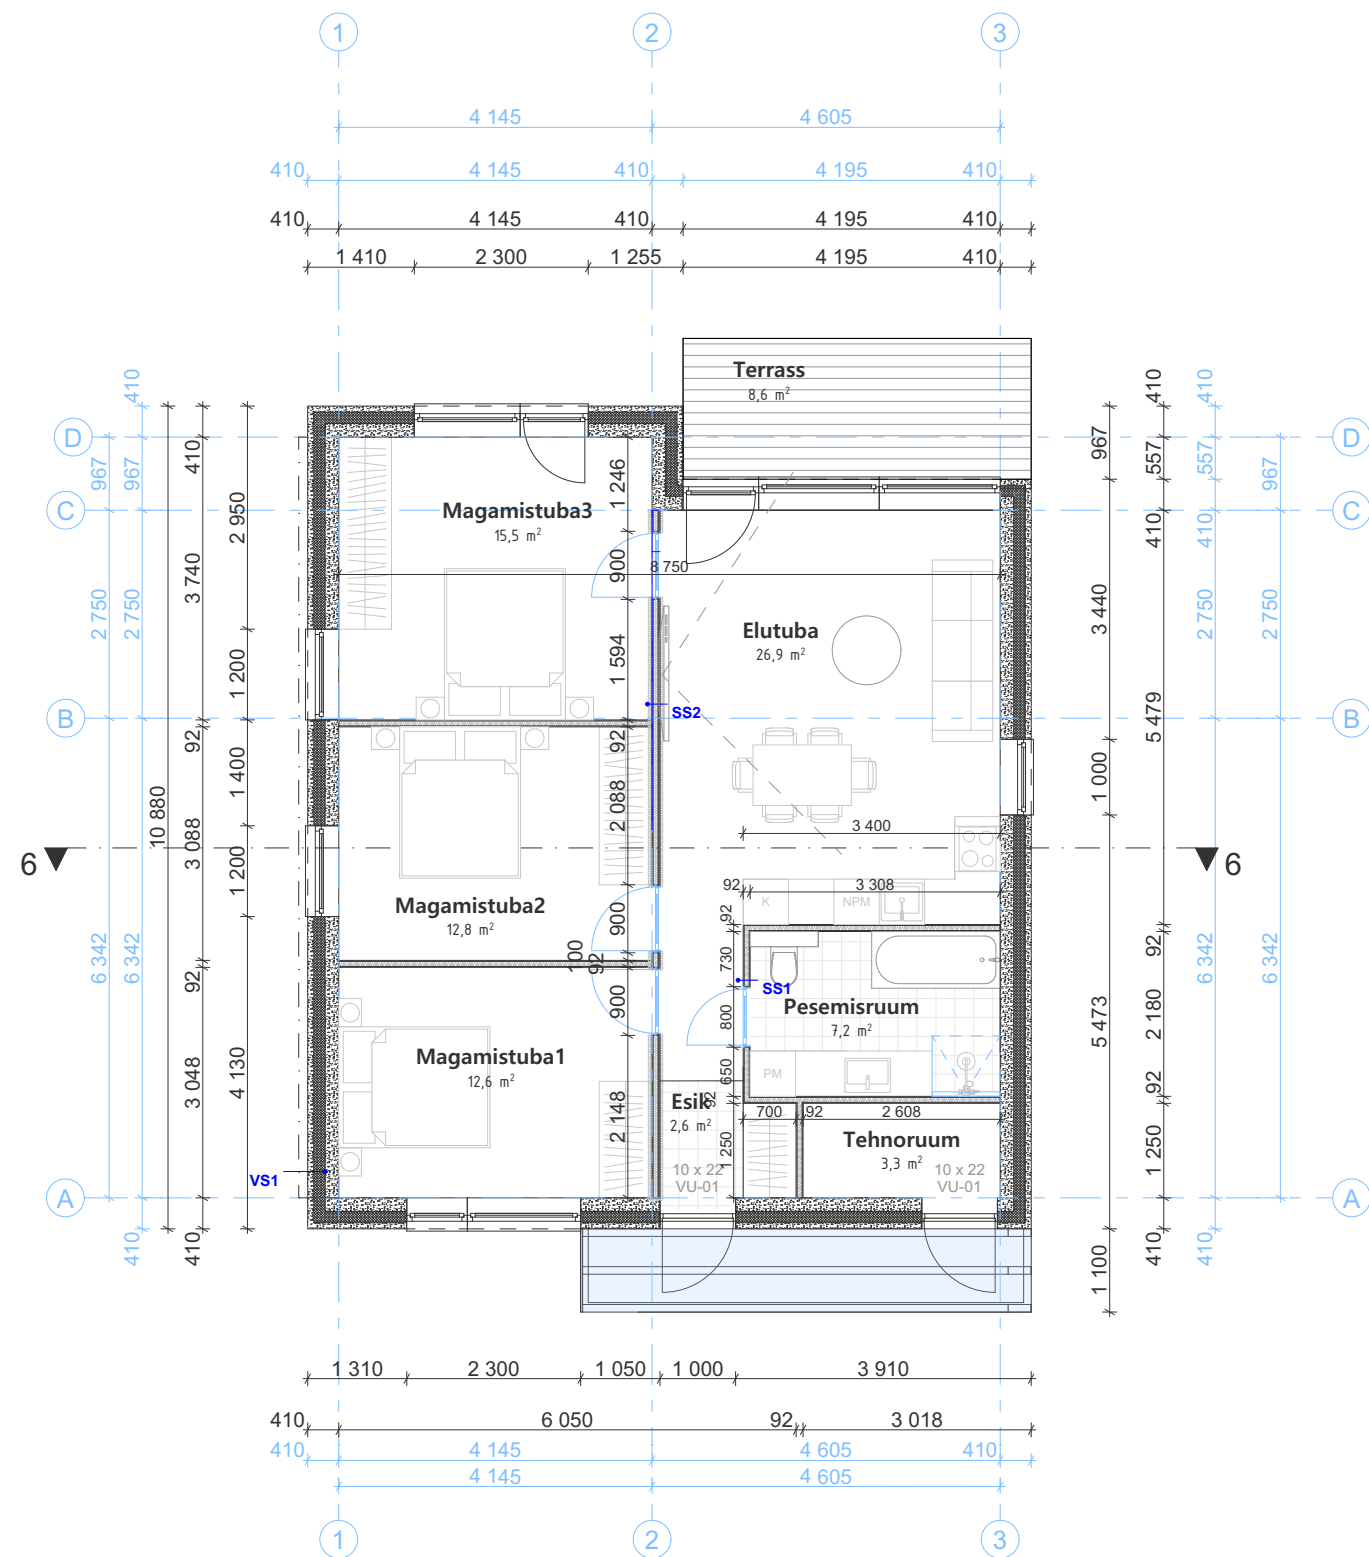

Korruse ruumide eksplikatsioon		
Ruumi nr.	Ruumi nimetus	Netopind
01	Esik	2,6
02	Magamistuba1	12,6
03	Magamistuba2	12,8
04	Magamistuba3	15,5
05	Elutuba+Köök	26,9
06	Pesemis r.	7,2
07	Tehnoruum	3,3
		80,9 m²

Terrass 8,6 m²
Ehitisealune pind 99,7 m²
NETOPIND KOKKU: 80,9 m²

Tellija	Farmada Invest OÜ	Töö number	PR10521
Objekt	Üksikelamu ehitusprojekt	Staadium	EP
	Kurepalu küla, Kastre vald,	Projekti osa	AR
Aadress	Tartu maakond	Joonise nr.	AR-5-01
Joonis	Esimese korruse plaan	Möötkava	1:100
Arhitekt	Peaarhitekt	ISO	A3
	Arhitekt	Kuupäev	13.06.2024