


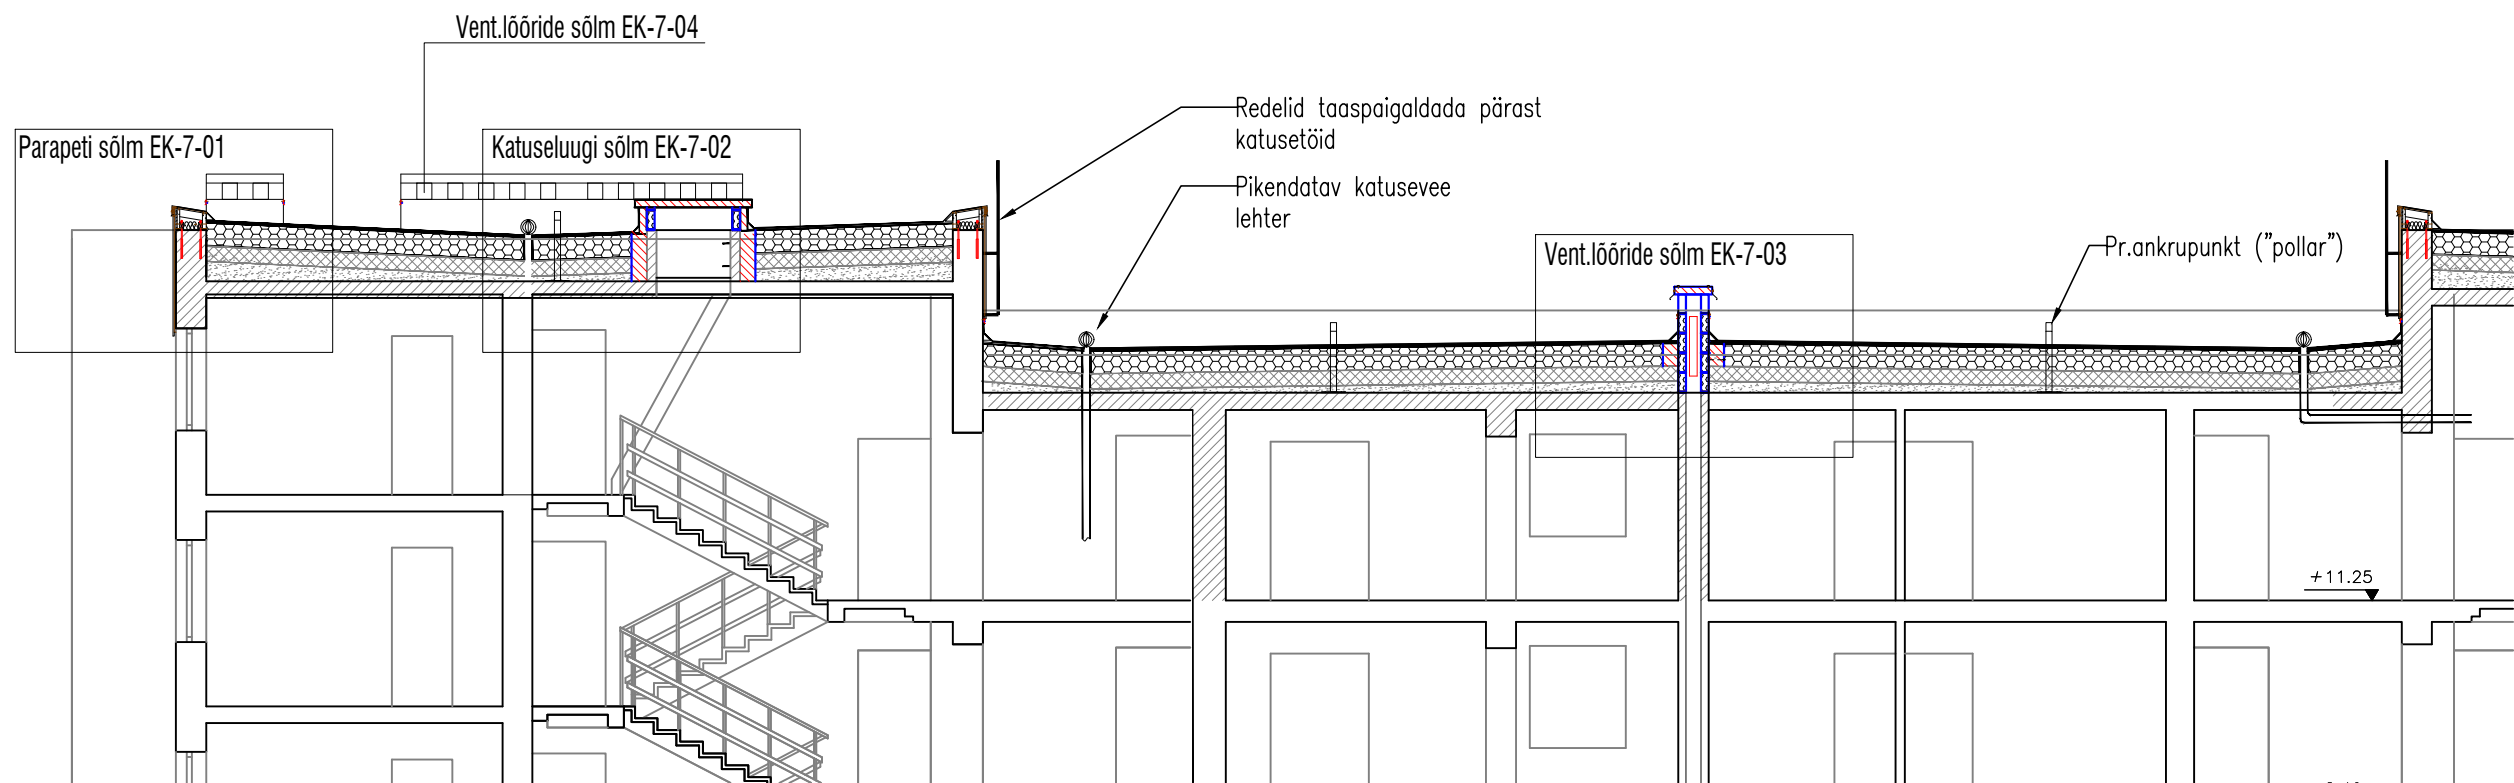

Objekti aadress: Ehitaja tn.5, Tõrva linn, Tõrva vald, Valgamaa					
Objekti nimetus: EHITAJA TN 5 KORTERMAJA		Projekti staadium: eelprojekt		Staadiumi tähis: EP	
Tellija: Ehitaja tn 5 Korterühistu		Joonise nimetus: Katuse ja parapeti rekonstrueerimine		Mõõtkava: 1:100	
K & M PROJEKTBÜROO		Viljandi 2, Tõrva, 68604 Tel: 76 33301 EP 10171174-0001 E216/2005-P		Katuse lõige (fragment)	
		Töö number:	Proj.osa:	Grupp:	Joonis: Versioon:
		25020	EK	6	01 v01
Insener		Virgo Veri		21.08.25	