

## DET.1

Põrandakate alusmatil  
R/B plaat 80mm küttestorudega ,betoon B30, armatuur A500H Ø5/5/150/150mm  
Termoplaat 15mm  
Hüdroisolatsioon  
R/B plaat 150mm ,betoon B30, armatuur A500H Ø8/8/150/150mm  
Auruisolatsiooni kile  
EPS200 300mm  
Tihendatud täitepinnas ,koefitsent 0,98  
Olemasolev mineraalne pinnas

## DET.2

Tuuletõkke 2,0m ulatuses välisseinast  
Soojustus 600 mm(puistevill)  
Fermi alumine vöö  
Aurutõke  
Laelaudis 25mm  
2x Kipsplaat puitkarkassil 45x45mm

## DET.5

Teraskatus- Ruukki Classicprofiil- värv RR23- must  
Roov 25x100mm, samm vastavalt paigaldusjuhendile  
Katteliist piki sarikat 25x50mm  
Aluskile  
Puitferm

# LÕIGE A-A


Mõõt 1:50

## DET.3

Monoliitbetoon 405x200mm, armatuur 6x16mm, rangid diam. 6mm, samm 200mm  
Soojustus 100mm L-plokk EPS200  
Krohvitud ja värvitud soojustus-VIVACOLOR HANSAS SOKKEL- hallTVT-4973  
Tuulutusvahega soklikate 300mm sügavusel maa sees

## DET.4

Voodrilaud värvituna-hall, Teknos akrüül Y7833  
Tuulutusvahe 25mm  
Katteliist tuuletõkkele 25x50mm  
Tuuletõkkekangas-paigaldatud vastavalt paigaldusjuhendile  
Soojustusvill 250mm-50x250mm kandva tappühendusega puitkarkassi vahel  
Jäikusdiagonaalid hoone nurkades 50x100mm  
Aurutõke villal  
Puitkarkass 45x45mm  
2x kipsplaat metallkarkassil

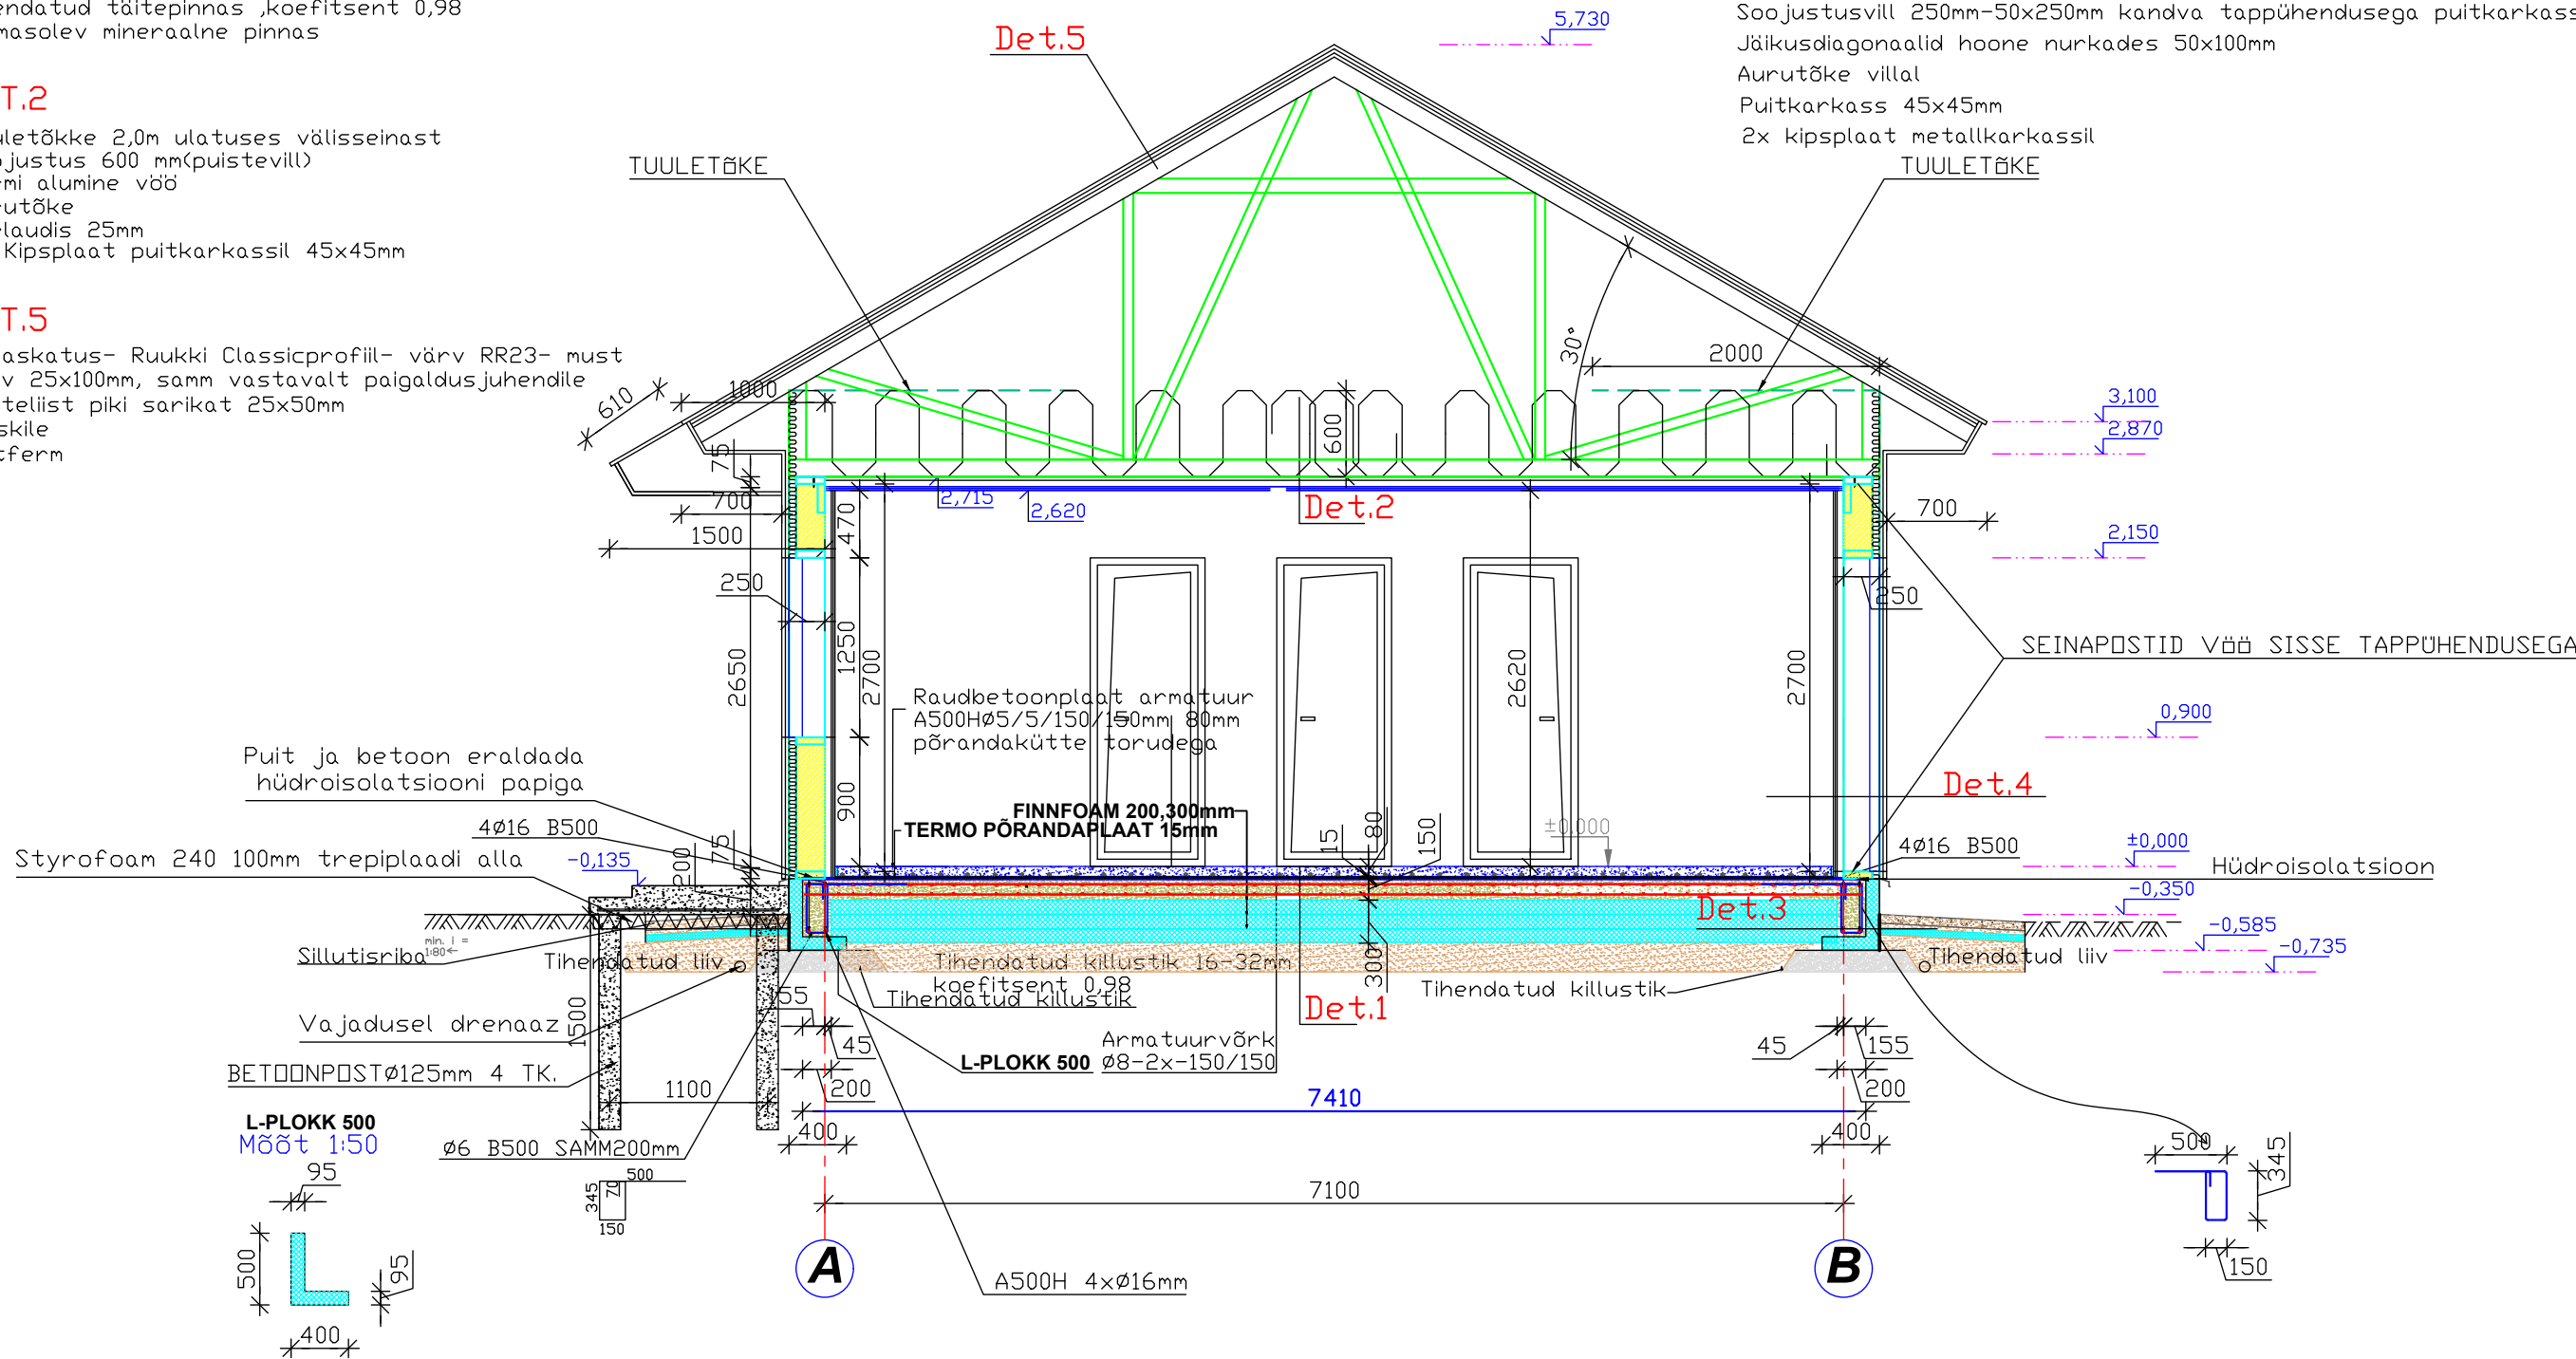

## MÄRKUSED:

- MÕÕDUD ANTUD MILLIMEETRITES, KÄRGUSARVUD MEETRITES.
- NIISKETES RUUMIDES JA KÄÄGIS SUNDVENTILATSIOON.
- VENTILATSIOONITORUDE, ANTENNIMASTI JMS. LÄBIVIIMISEKS KATUSEST KASUTADA SELLEKS ETTENAHTUD TARVIKUID.
- RUUMIDE KÜTTETORUSTIKUD PÄRANDATESSE.
- TUULUTUSVADE KOGULAIUS PERIMEETRI ULATUSES TUULEKASTIL 50 MM
- BETONPLAADI ÄÄRTESSE JÄTTA DEFARMATSIOONI VUUGID 20MM
- BETON JA PUIT ERALDADA HÜDROISOL. PAPIGA  
ANKRUTE SAMP VUNDAMENDI PEAL MITTE ÜLE KAHE MEETRI. ANKRUD DIAM. 16mm, SEIB DIAM. 50mm

|                   |                                   |                      |
|-------------------|-----------------------------------|----------------------|
| M 1:50            | LÕIGE A-A                         |                      |
| OBJEKT            | ÜKSIKELAMU                        | Stoodium: EELPROJEKT |
| AADRESS           | PILKA KÜLA, LUUNJA VALD, TARTUMAA | Töö: E190/25         |
| TELLIJA ESINDAJA  |                                   | 17.12.2025.a.        |
| PROJEKTEERIS      |                                   | AR-2                 |
| VASTUTAV ARHITEKT |                                   |                      |