

KATUS/LAGI

KL1

- Carisma katusekivi
- Puidust roov 45x45 mm
- Tuulutusroov 45x45mm
- Aluskate/tuuletõkkemembraan
- Fermid
- Puistevill 400 mm, $\lambda=0,041$ W(mK)
- Aurutõkkemembraan
- Roov 28x70 mm
- 2x kipsplaat 13 mm

KL2

- Carisma katusekivi
- Puidust roov 45x45 mm
- Tuulutusroov 45x45 mm
- Hingav aluskate/tuuletõkkemembraan
- Sarikad 340 mm
- mineraalvill 350 mm, $\lambda=0,035$ W(mK)
- Aurutõkkemembraan
- Roov 28x70 mm
- Sisevoodrilaud 12 mm

VÄLISSEINAD

VS1

- Vertikaalne fassaadilaudis 21x120 mm
- Puidust roov 28x45 mm
- Puidust roov 28x45 mm
- Tuuletõkkemembraan
- Tuuletõkke kipsplaat 9 mm
- Puitkarkass 45x195 mm
- mineraalvill 200 mm, $\lambda=0,035$ W(mK)
- Aurutõkkemembraan
- Lisakarkass 45x45 mm,
- mineraalvill 50 mm, $\lambda=0,035$ W(mK)
- Erikõva kipsplaat 13 mm,
- märgades ruumides niiskuskindlam

VS2

- Carisma katusekivi
- Puidust roov 45x45 mm
- Puidust roov 45x45 mm
- Tuuletõkkemembraan
- Tuuletõkke kipsplaat 9 mm
- Puitkarkass 45x195 mm
- mineraalvill 200 mm, $\lambda=0,035$ W(mK)
- Aurutõkkemembraan
- Lisakarkass 45x45 mm,
- mineraalvill $\lambda=0,035$ W(mK)
- Erikõva kipsplaat 13 mm,
- märgades ruumides niiskuskindlam

VS3

- Carisma katusekivi
- Puidust roov 45x45 mm
- Puidust roov 45x45 mm
- Tuuletõkkemembraan
- Tuuletõkke kipsplaat 9 mm
- Puitkarkass 45x195mm
- mineraalvill 200 mm, $\lambda=0,035$ W(mK)
- Aurutõkkemembraan
- Lisakarkass 45x45 mm,
- mineraalvill $\lambda=0,035$ W(mK)
- SPU 30 mm
- Tuulutusliist 21x45 mm
- Sisevoodrilaud 15x90 mm

SISESEINAD

SS1

- Erikõva kipsplaat 13 mm
- Puitkarkass 45x95 mm
- mineraalvill 100 mm, $\lambda=0,035$ W(mK)
- Erikõva kipsplaat 13 mm
- märgades ruumides niiskuskindlam

SS2

- Erikõva kipsplaat 13 mm
- Puitkarkass 45x145 mm
- mineraalvill 100/150mm, $\lambda=0,035$ W(mK)
- Erikõva kipsplaat 13 mm
- märgades ruumides niiskuskindlam

SS3

- Erikõva kipsplaat 13 mm
- Puitkarkass 45x95 mm
- mineraalvill 100 mm, $\lambda=0,035$ W(mK)
- SPU 30 mm
- Tuulutusliist 21x45 mm
- Sisevoodrilaud 15x90 mm


SS4

- Erikõva kipsplaat 13 mm
- Puitkarkass 45x70 mm
- mineraalvill 70 mm, $\lambda=0,035$ W(mK)
- Õhuvahe 20 mm
- Puitkarkass 45x70 mm
- mineraalvilla 70 mm, $\lambda=0,035$ W(mK)
- Erikõva kipsplaat 13 mm

PÕRAND

PP1

- Põrandakate
- Raudbetoonplaat kütetorudega, 100 mm
- Armatuurvõrk
- Ehituskile
- EPS 100, 3x100 mm
- Tihendatud liiv või killustik
- Geotekstiil
- Aluspinnas

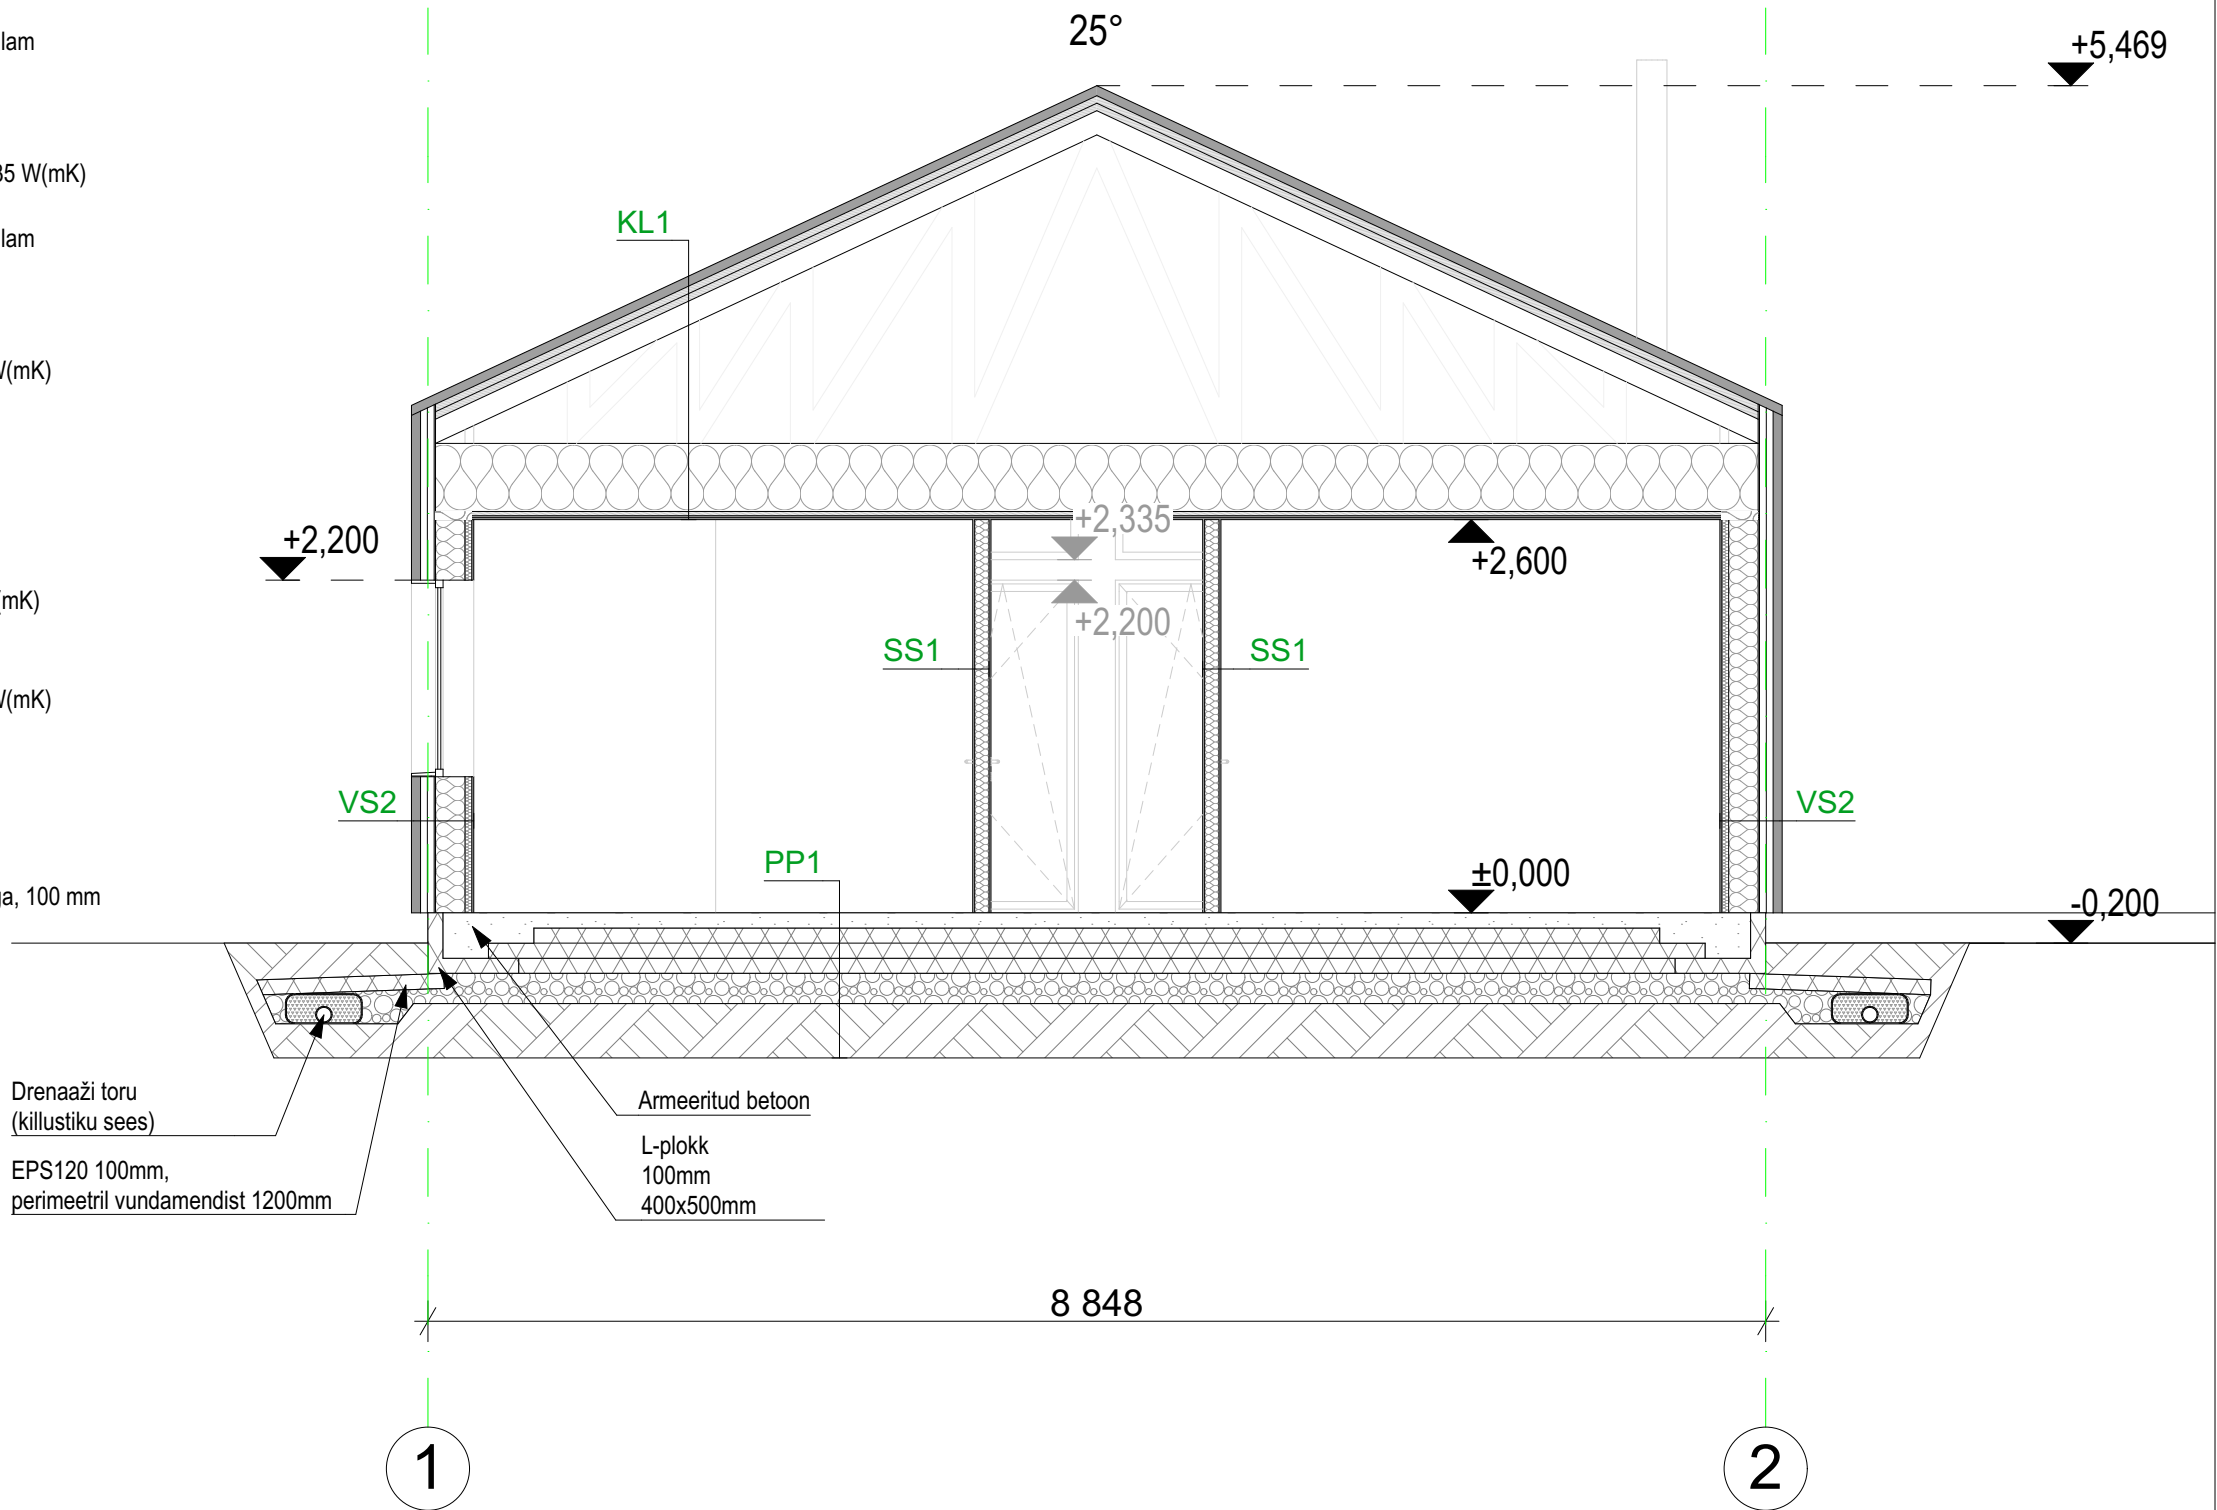

Nord Homes OÜ

(reg. 12577041) EEP002891
Erika 14, Tallinn, Harju maakond, 10416

Objekti asukoht

Pärnu maakond, Lääneranna vald,
Nehatu küla, Möldri

VAST. SPETSIALIST

Anton Anufriev

ARHITEKT

Marianna Gontsar

Töö nimi

Suvila ehitusprojekt

Joonise nimi

Lõige L1

Tellij

Eero Sikka

Töö number

14099

Tähis

AR-6-02

Versioon

01

Stadium

EP

Joonis

04

Möötkava

1:50

Formaat

A3

Kuupäev

04.07.2023