
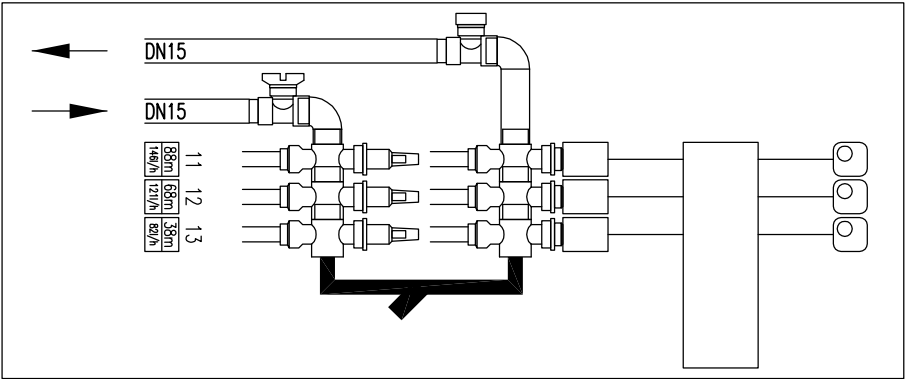
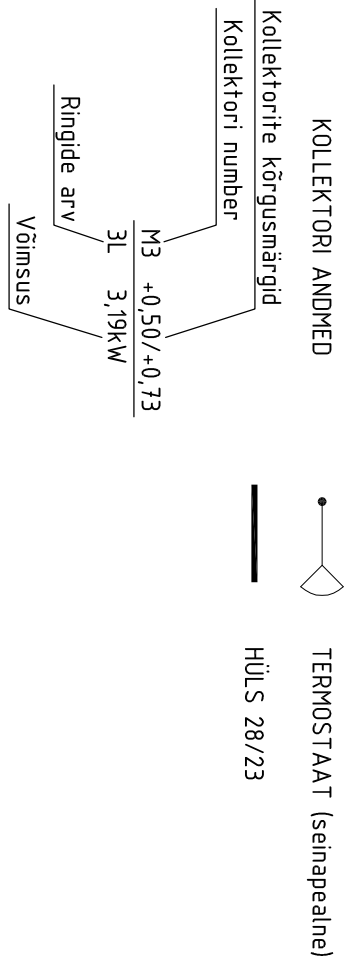


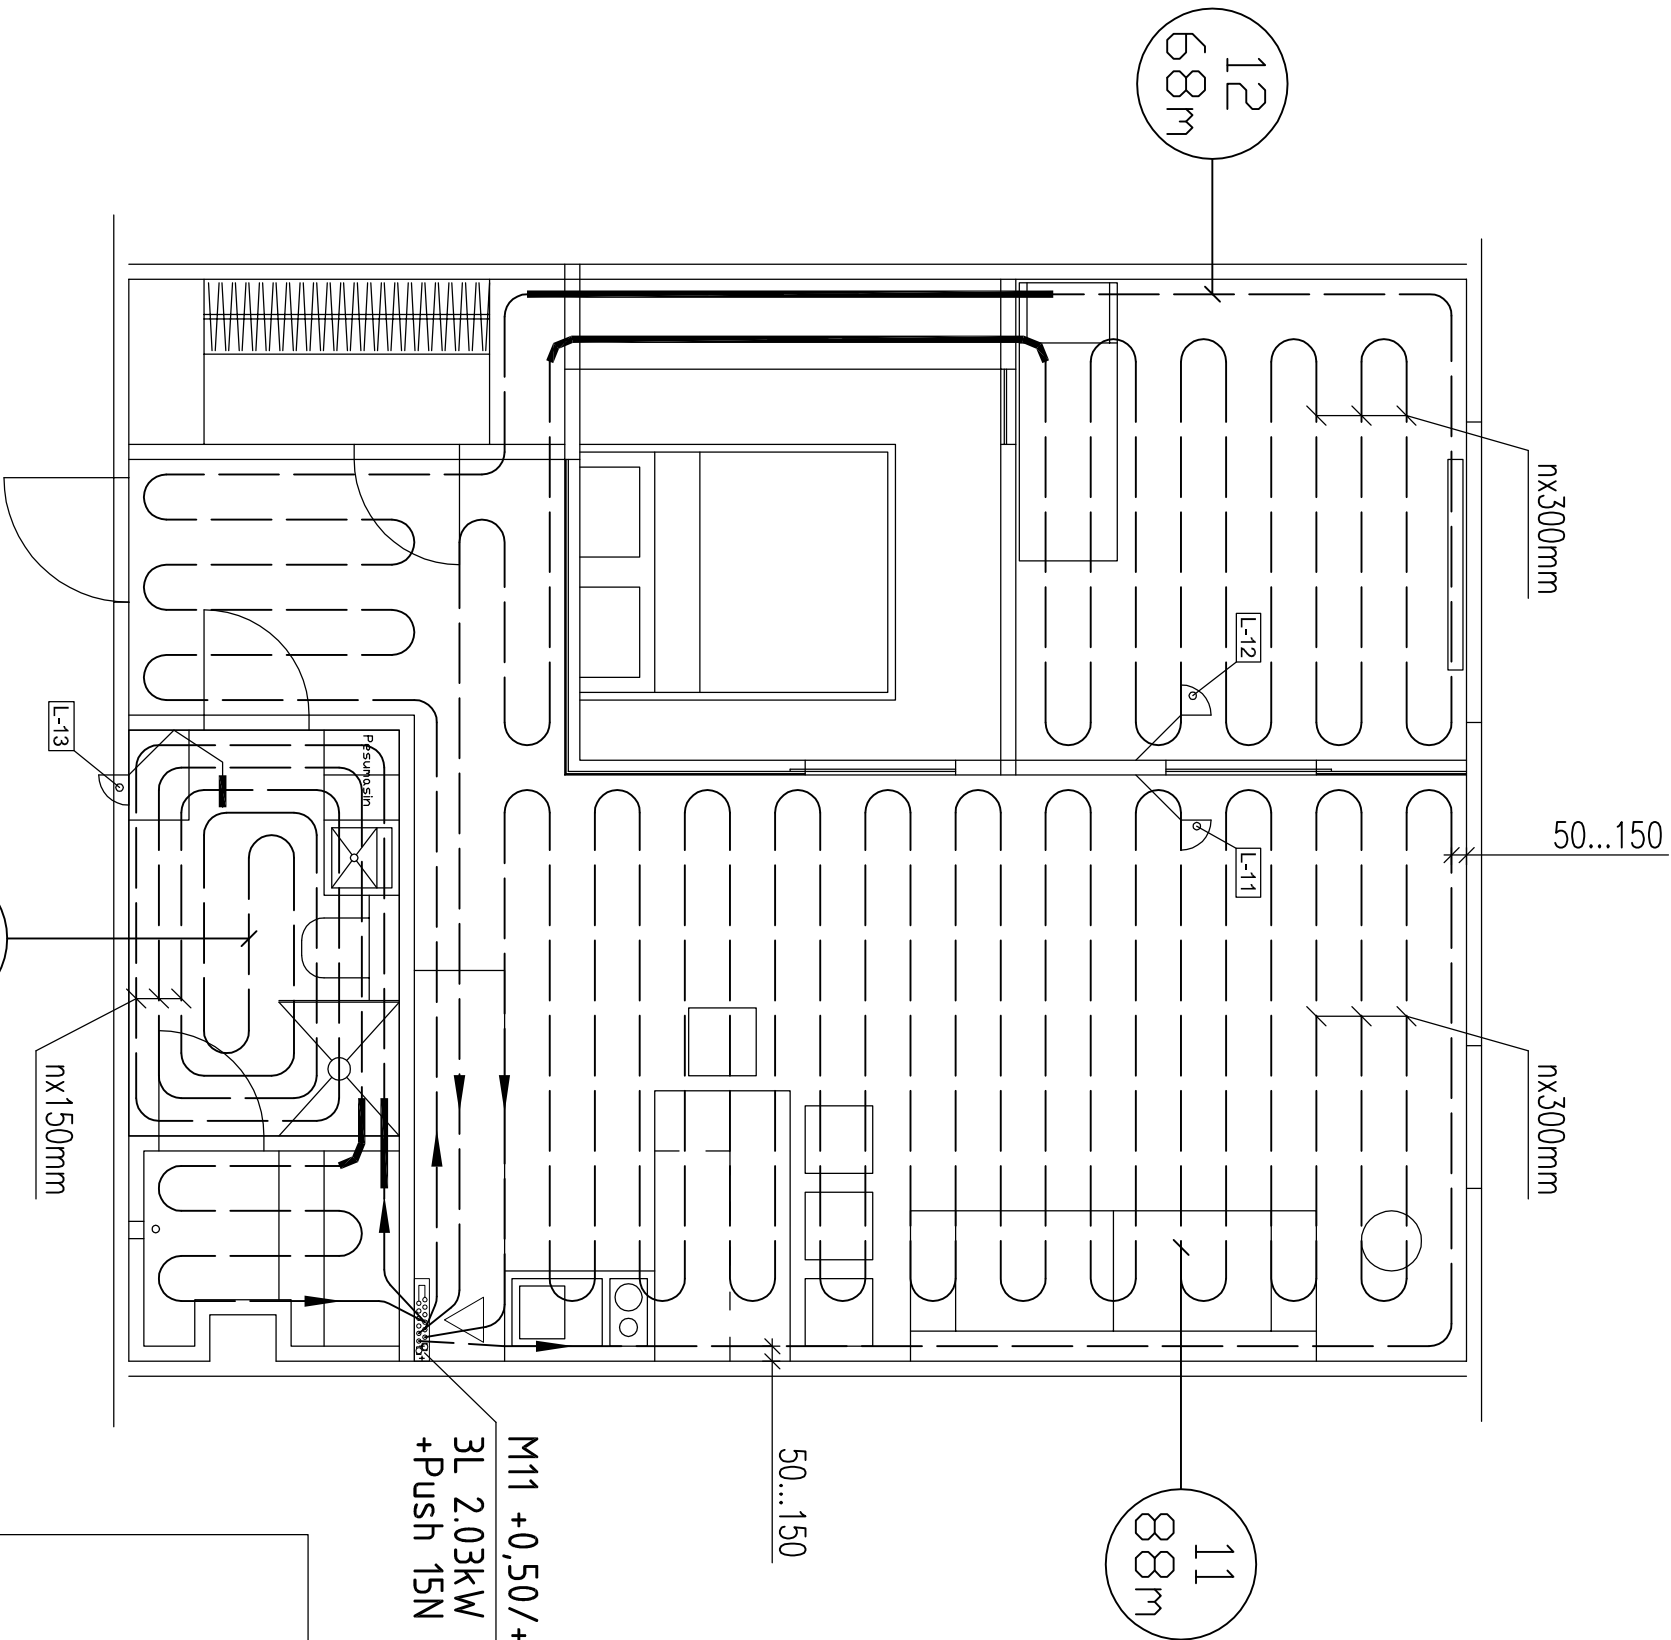

Märkused:

Joonist tuleb käsitleda komplekselt koos ülejäänud projekti materjaliga.

- * Põrandküttetorudena kasutada 20x2,0 torusid nt. Wirsbo pe-PEX.
- * Põrandakütte torude montaaži jälgida, et torud ei sahtuks WC-potti kinnituskruvide alla.
- * Põrandküttetoru paigaldussamm 300mm, kui ei ole märgitud teisiti.

Tähis:	Muudatus:	Nimi:	Kuupäev:
Projekteeris: A. Ivanov		STAADIUM:	PP
Kontrollis: A. Iv		OBJEKT:	M007KAVA:
		Korter nr. 40, Kortereiamu, Räga tn. 10	1:50
		JOOINISE NIMETUS:	KUUPÄEV:
		Korteri plaan	15.09.2011
		KÜTTE	TÖÖ NR.:
		FAIL: S:/2011/11805/PP/R10_40-KV-01_.dwg	11806
		Regist. nr.: 10048539, litsents nr.: EE-6218/2410	J00N. NR.:
			KV-101



AS HIEKO Piri 12, 10617 Tallinn
Tel 6 711 300, Faks 6 711 303