



D-01 Detail 1:2

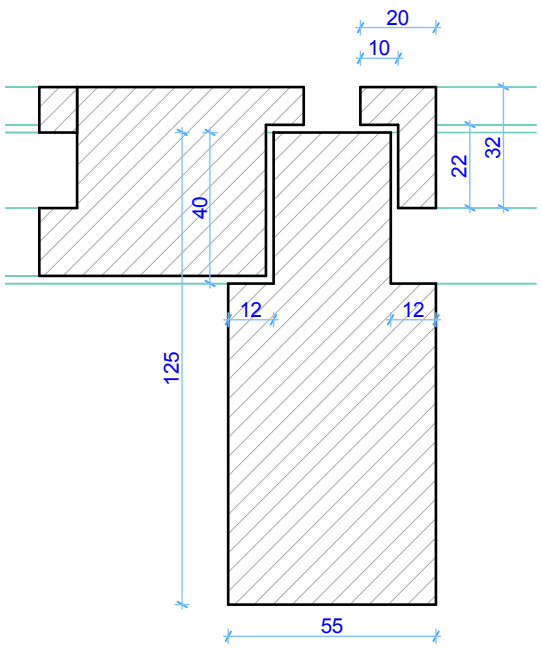

D-02 Detail 1:2

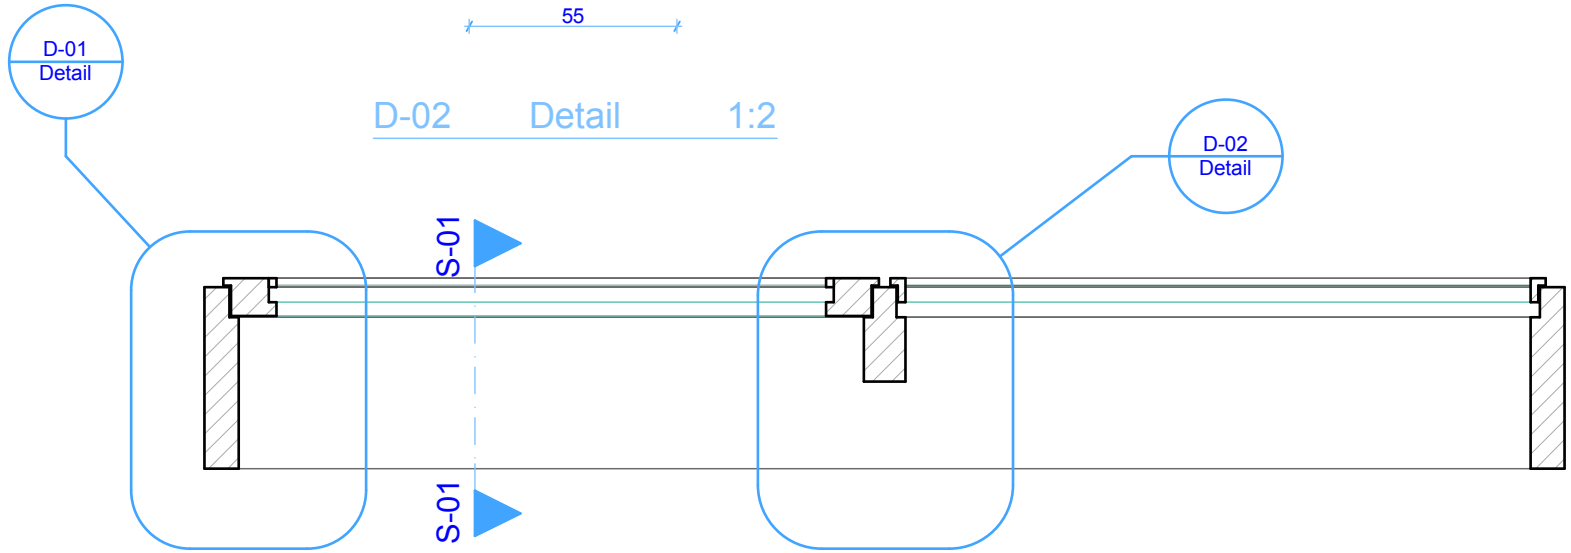

#Project Name #Street #City #State/Country #Post		Drawing Scale **1:10, 1:2** Layout ID Status Revision **A.01.1**