


Terrassi talastiku plaan

1 : 50

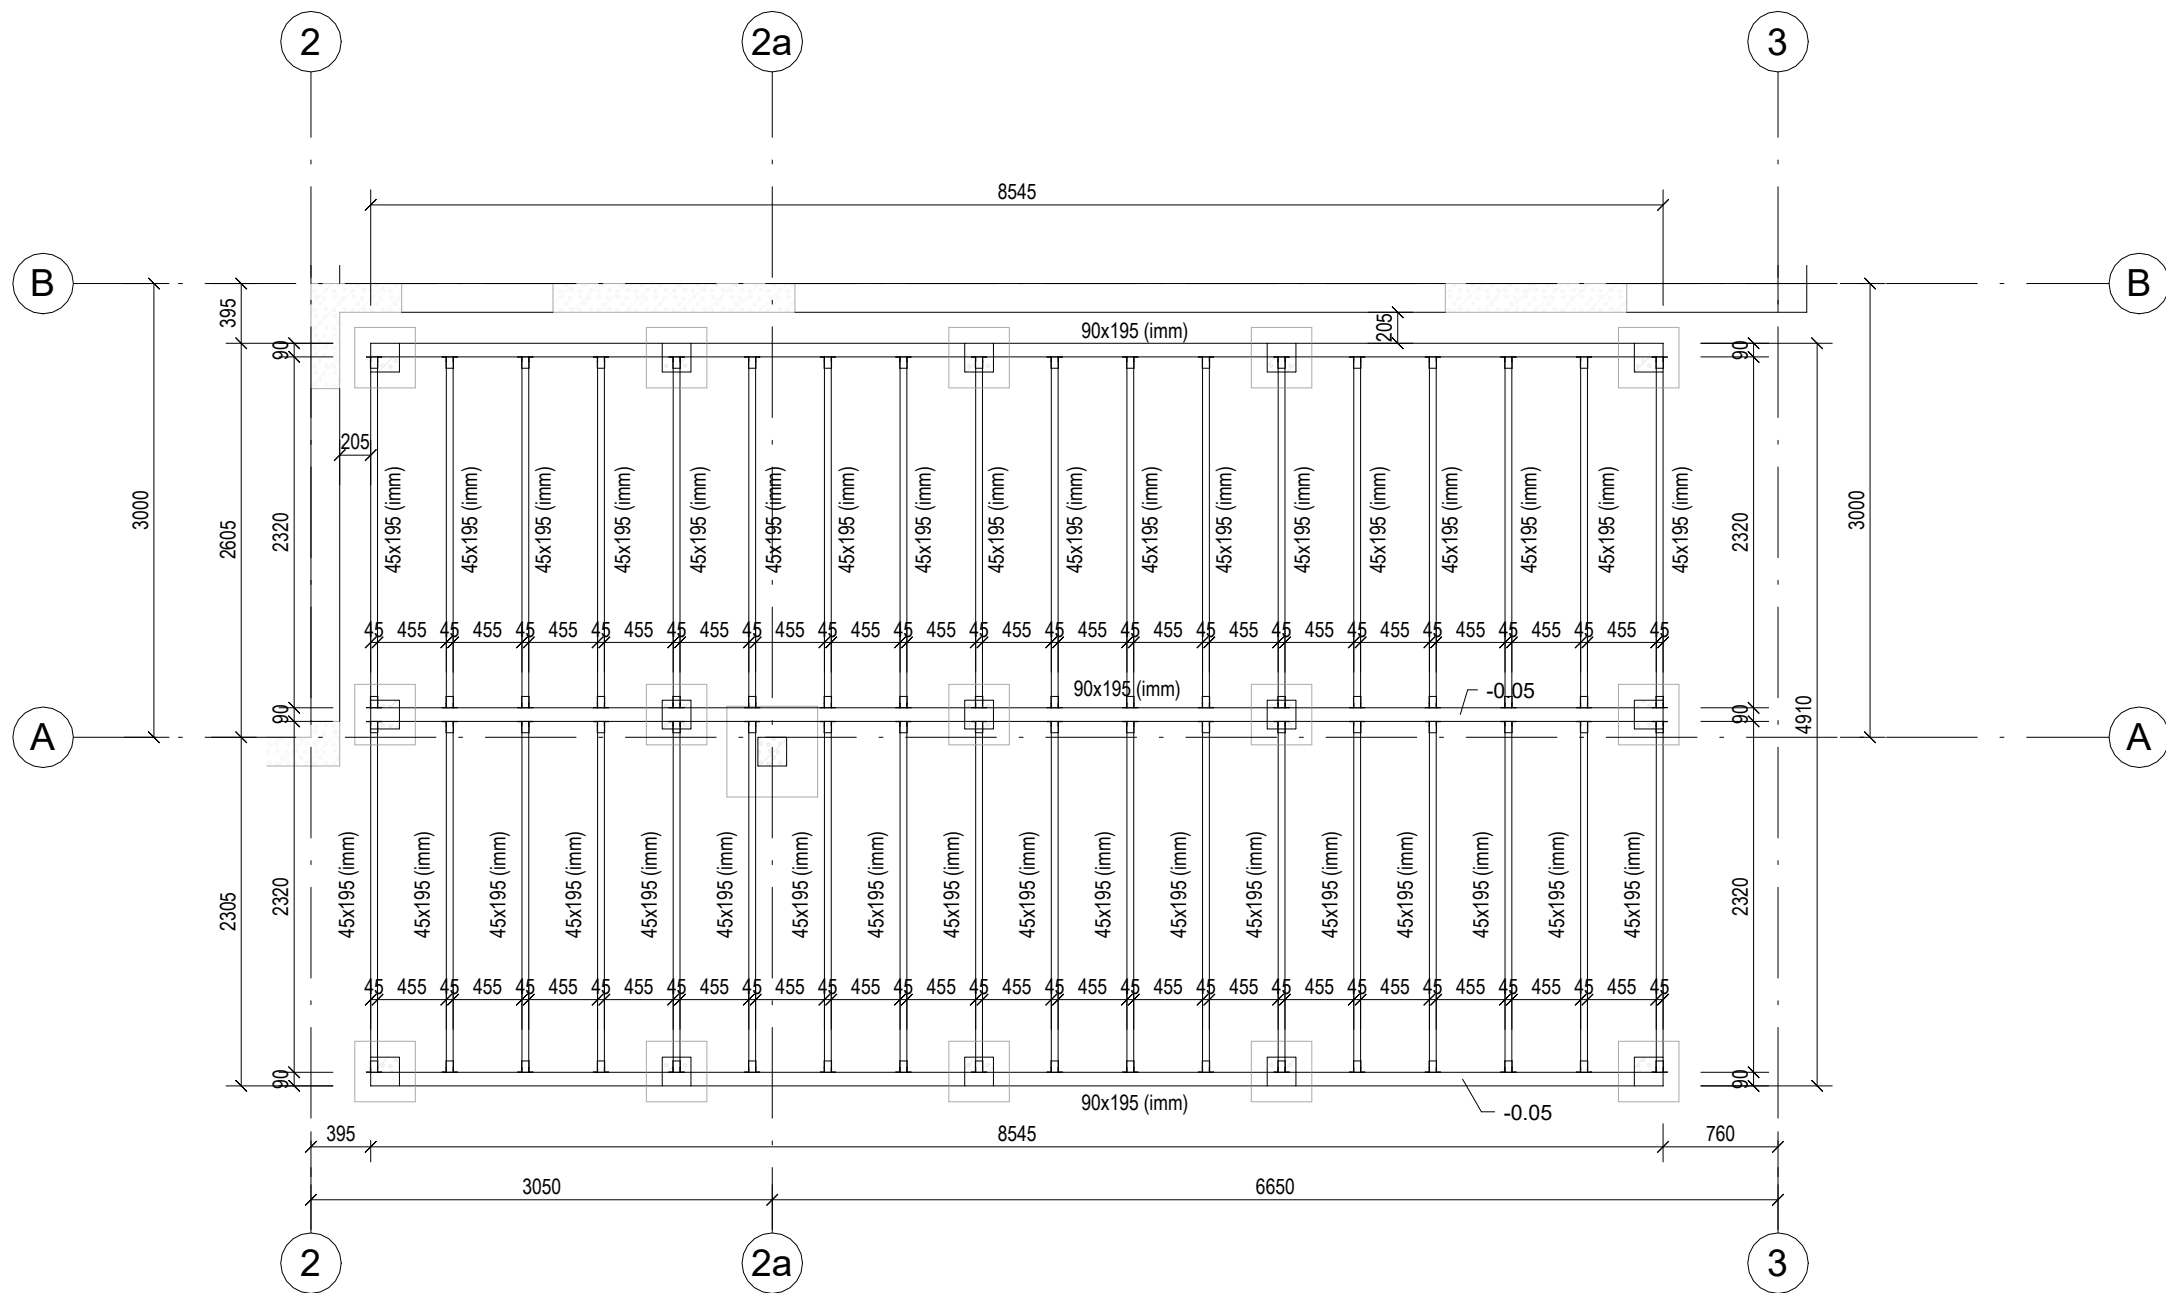

PUITMATERJALI SPETSIFIKATSIOON					
Tüüp	Tistlõige	Ristlõike pikkus	Kogus	Maht	Materjal
Puitmaterjal	45x195 (imm)	2320 mm	36	0.73 m³	Puit. Ehituspuit. C24
Puitmaterjal	90x195 (imm)	8545 mm	3	0.45 m³	Puit. Ehituspuit. C24
KOKKU				1.18 m³	

PRUSSITUGI SPETSIFIKATSIOON		
Mark	Tüüp	Kogus
Prussitugi	45x167	72

MÄRKUSED:

- Hoone kõrgusele 0.00 vastab ABS: +34.70.
- Kõrgusmärgid meetrites, pikkusmõõdud millimeetrites. AP.KM - alapinna kõrgusmärk, ÜP.KM - ülapinga kõrgusmärk.

NR	Kuupäev	Muudatus		Autor			
		Objekt:	ÜKSIKELAMU PÜSTITAMINE				
		Aadress:	TARTU LINN, TARTU		Töö nr:	25-02	
		MAAKOND			Projekti osa:	EK	
		Tellijä:	ERAIK			Projekti staadium:	PP
		Joonise nimetus:			Joonise nr:	EK-017	
		Terrassi talastiku plaan			Muudatus:		
		Koostas:	/digitaalselt allkirjastatud/		Möötkava:	1 : 50	
		Kontrollis:	/digitaalselt allkirjastatud/		Kuupäev:	11.2025	