


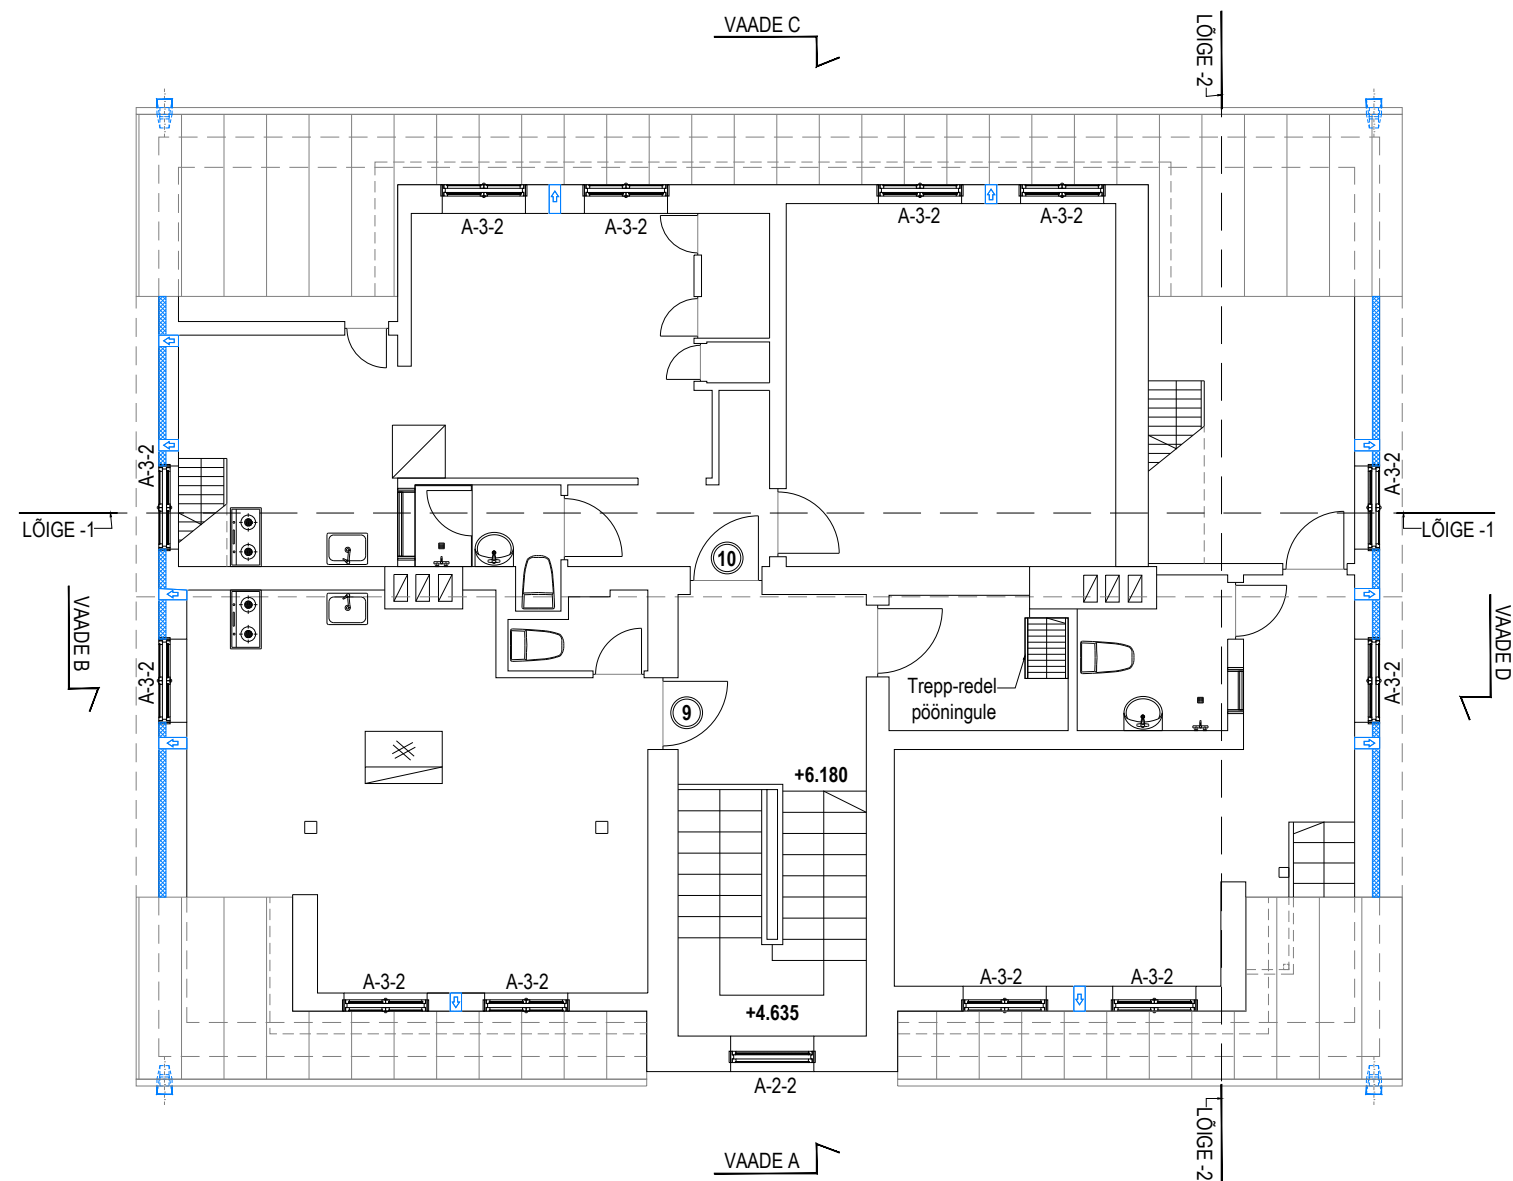

- Tähistused:
- olemasolev
 - projekteeritav
 - projekteeritavad / seadustavavad tuulutussavad ja gaasikatla suitsutorude läbiviigud seinast
 - projekteeritav sokli joon

Märkused:
Korterelamu siseosa aluseks on ehitusprojekt, töö nr. EP-04/2007. Ehitusluba 30206 (05.02.2008), ehitise alustamise teatis 28740 (28.02.2008).

Käesolevate jooniste aluseks on olemasolev mõõdistus. Töö nr M-12/17. Koostanud OÜ Tallinn TIB, 2017 aastal

Vaadete joonised AR-6-01 ... AR-6-04
Sõlmede joonised AR-7-01 ... AR-7-05

Akende spetsifikatsioon AR-8-01
Puitdetailide joonis AR-8-03

Enne uue fassaadikatte paigaldamist eemaldada olemasolev fassaadikate kuni püstpalkideni - krohv, TEP plaat, puitplank TEP plaadi all 25 x 50 mm, tõrvapapp (paksus kokku 95 mm), lisanduv kate samas paksusega (laudis 21 mm + distantssliist 2 x 22 mm, tuuletõkkehiga soojustusplaat 30 mm, kokku 95 mm)