



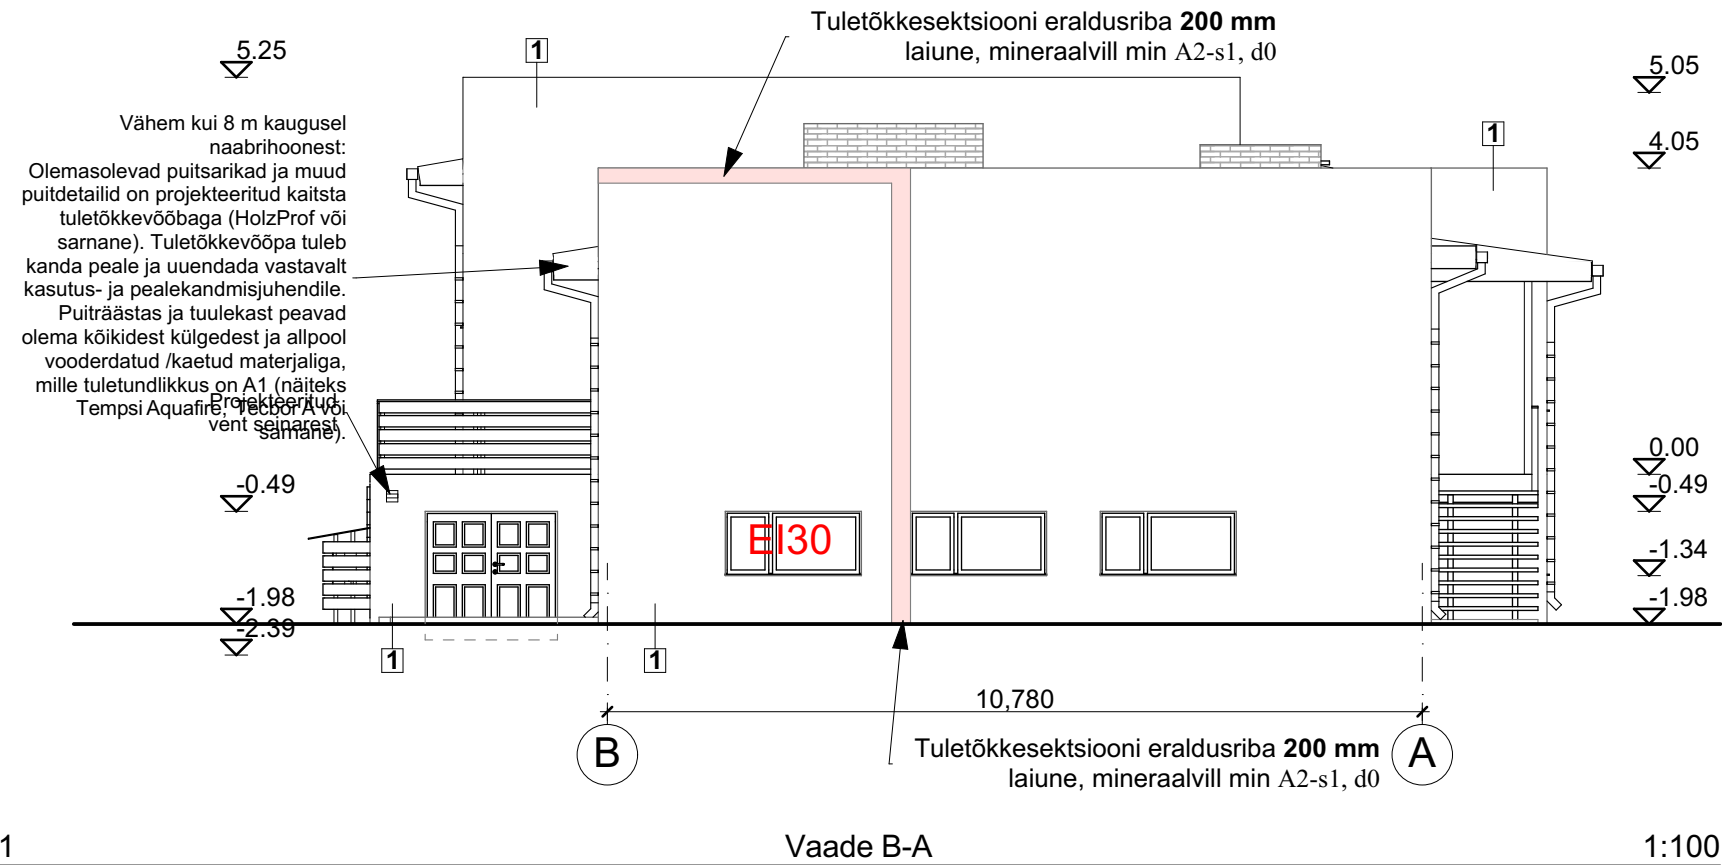

1 Vaade B-A 1:100

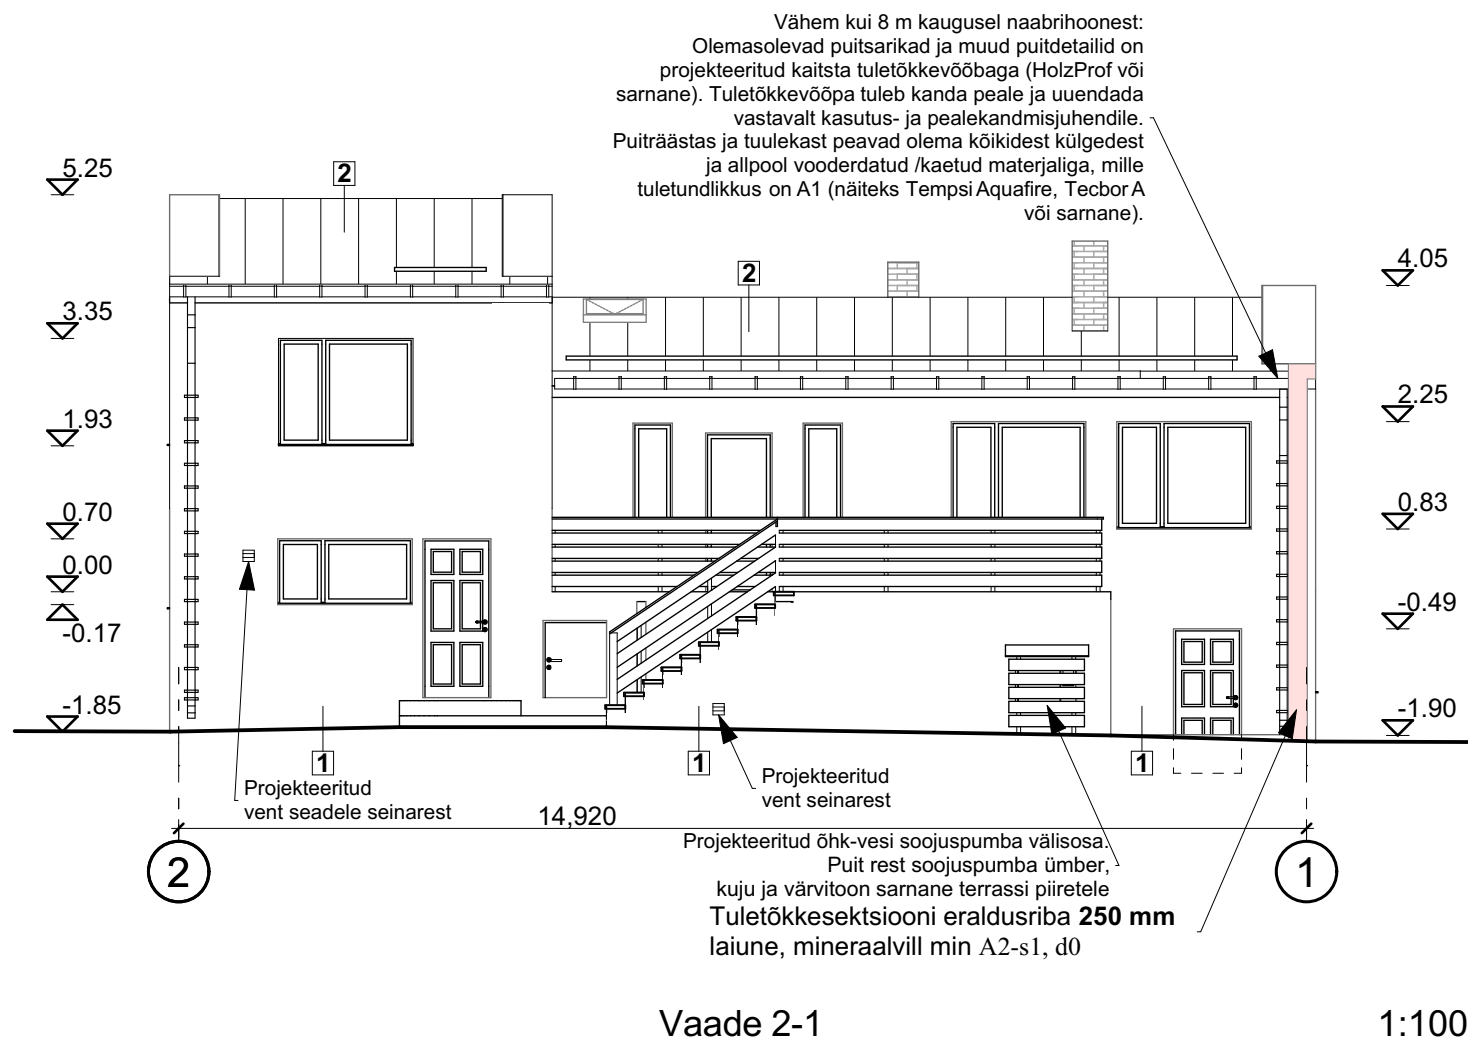

Vaade 2-1 1:100

Üksikelamu rekonstueerimisprojekt	Töö nr: 2583MK	
	Formaat A3	Mõõtkava 1:100
Joonis:	Pirita linnaosa Tallinn, Harjumaa	Version V01
Projekti osa:	Üksikelamu Vaated- Tuleohutus	Kuupäev 11/09/2025
Stadium:	Arhitektuurne (AR) Eelprojekt	Joonise nr AR-6-02