


PÕHIPLAAN M1:100

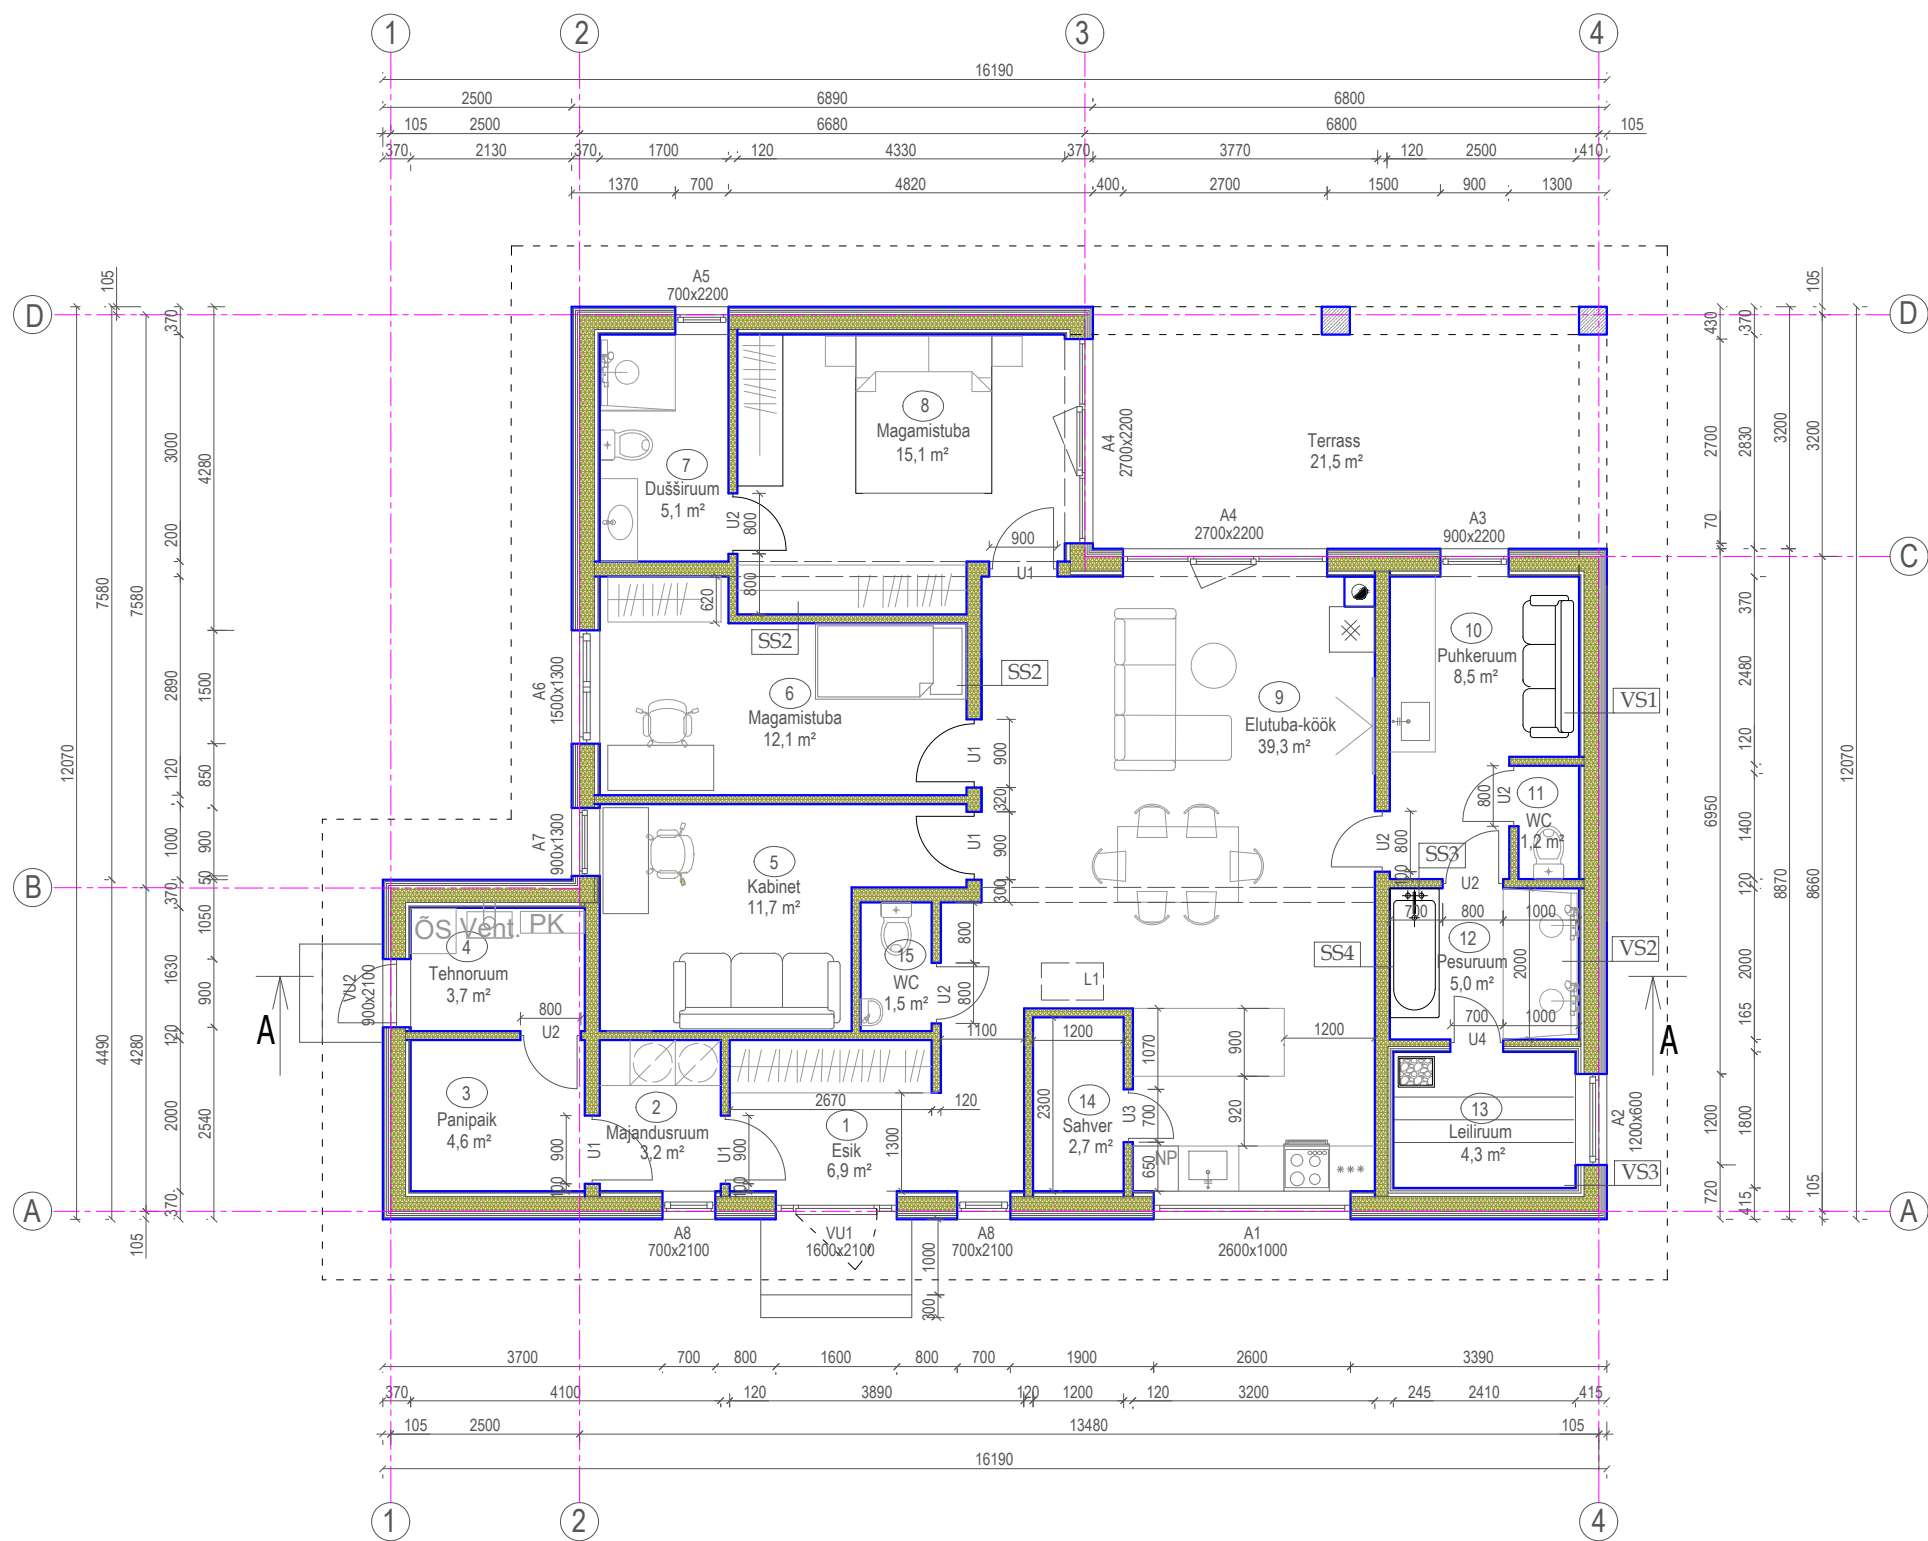

RUUMIDE EKSPLIKATSIOON

NR	RUUMI NIMETUS	m²
1	Esik	6,9 m²
2	Majandusruum	3,2 m²
3	Panipaik	4,6 m²
4	Tehnoruum	3,7 m²
5	Kabinet	11,7 m²
6	Magamistuba	12,1 m²
7	Dušširuum	5,1 m²
8	Magamistuba	15,1 m²
9	Elutuba-köök	39,3 m²
10	Puhkeruum	8,5 m²
11	WC	1,2 m²
12	Pesuruum	5,0 m²
13	Leiliruum	4,3 m²
14	Sahver	2,7 m²
Netopind kokku		124,9 m²
Terrass		21,5 m²

TINGMÄRGID:

- Rbetoon
- Puitkarkass/ soojustus kivivill
- Elektrikilp
- Vent. Ventilatsiooniagregaat
- Õhk-vesi soojuspump
- Päikesekollektori soojusvaheti ja akumulatsioonipaak

MÄRKUSED:

Hoone välis- ja siseseinad puitkarkassil.
Välisseinte viimistlus püstlaudisega.
Välisseinte soojustuseks jäik kivivill.
Kandekonstruktsioonid dimnsioneerida konstruktiivsete joonistega.