


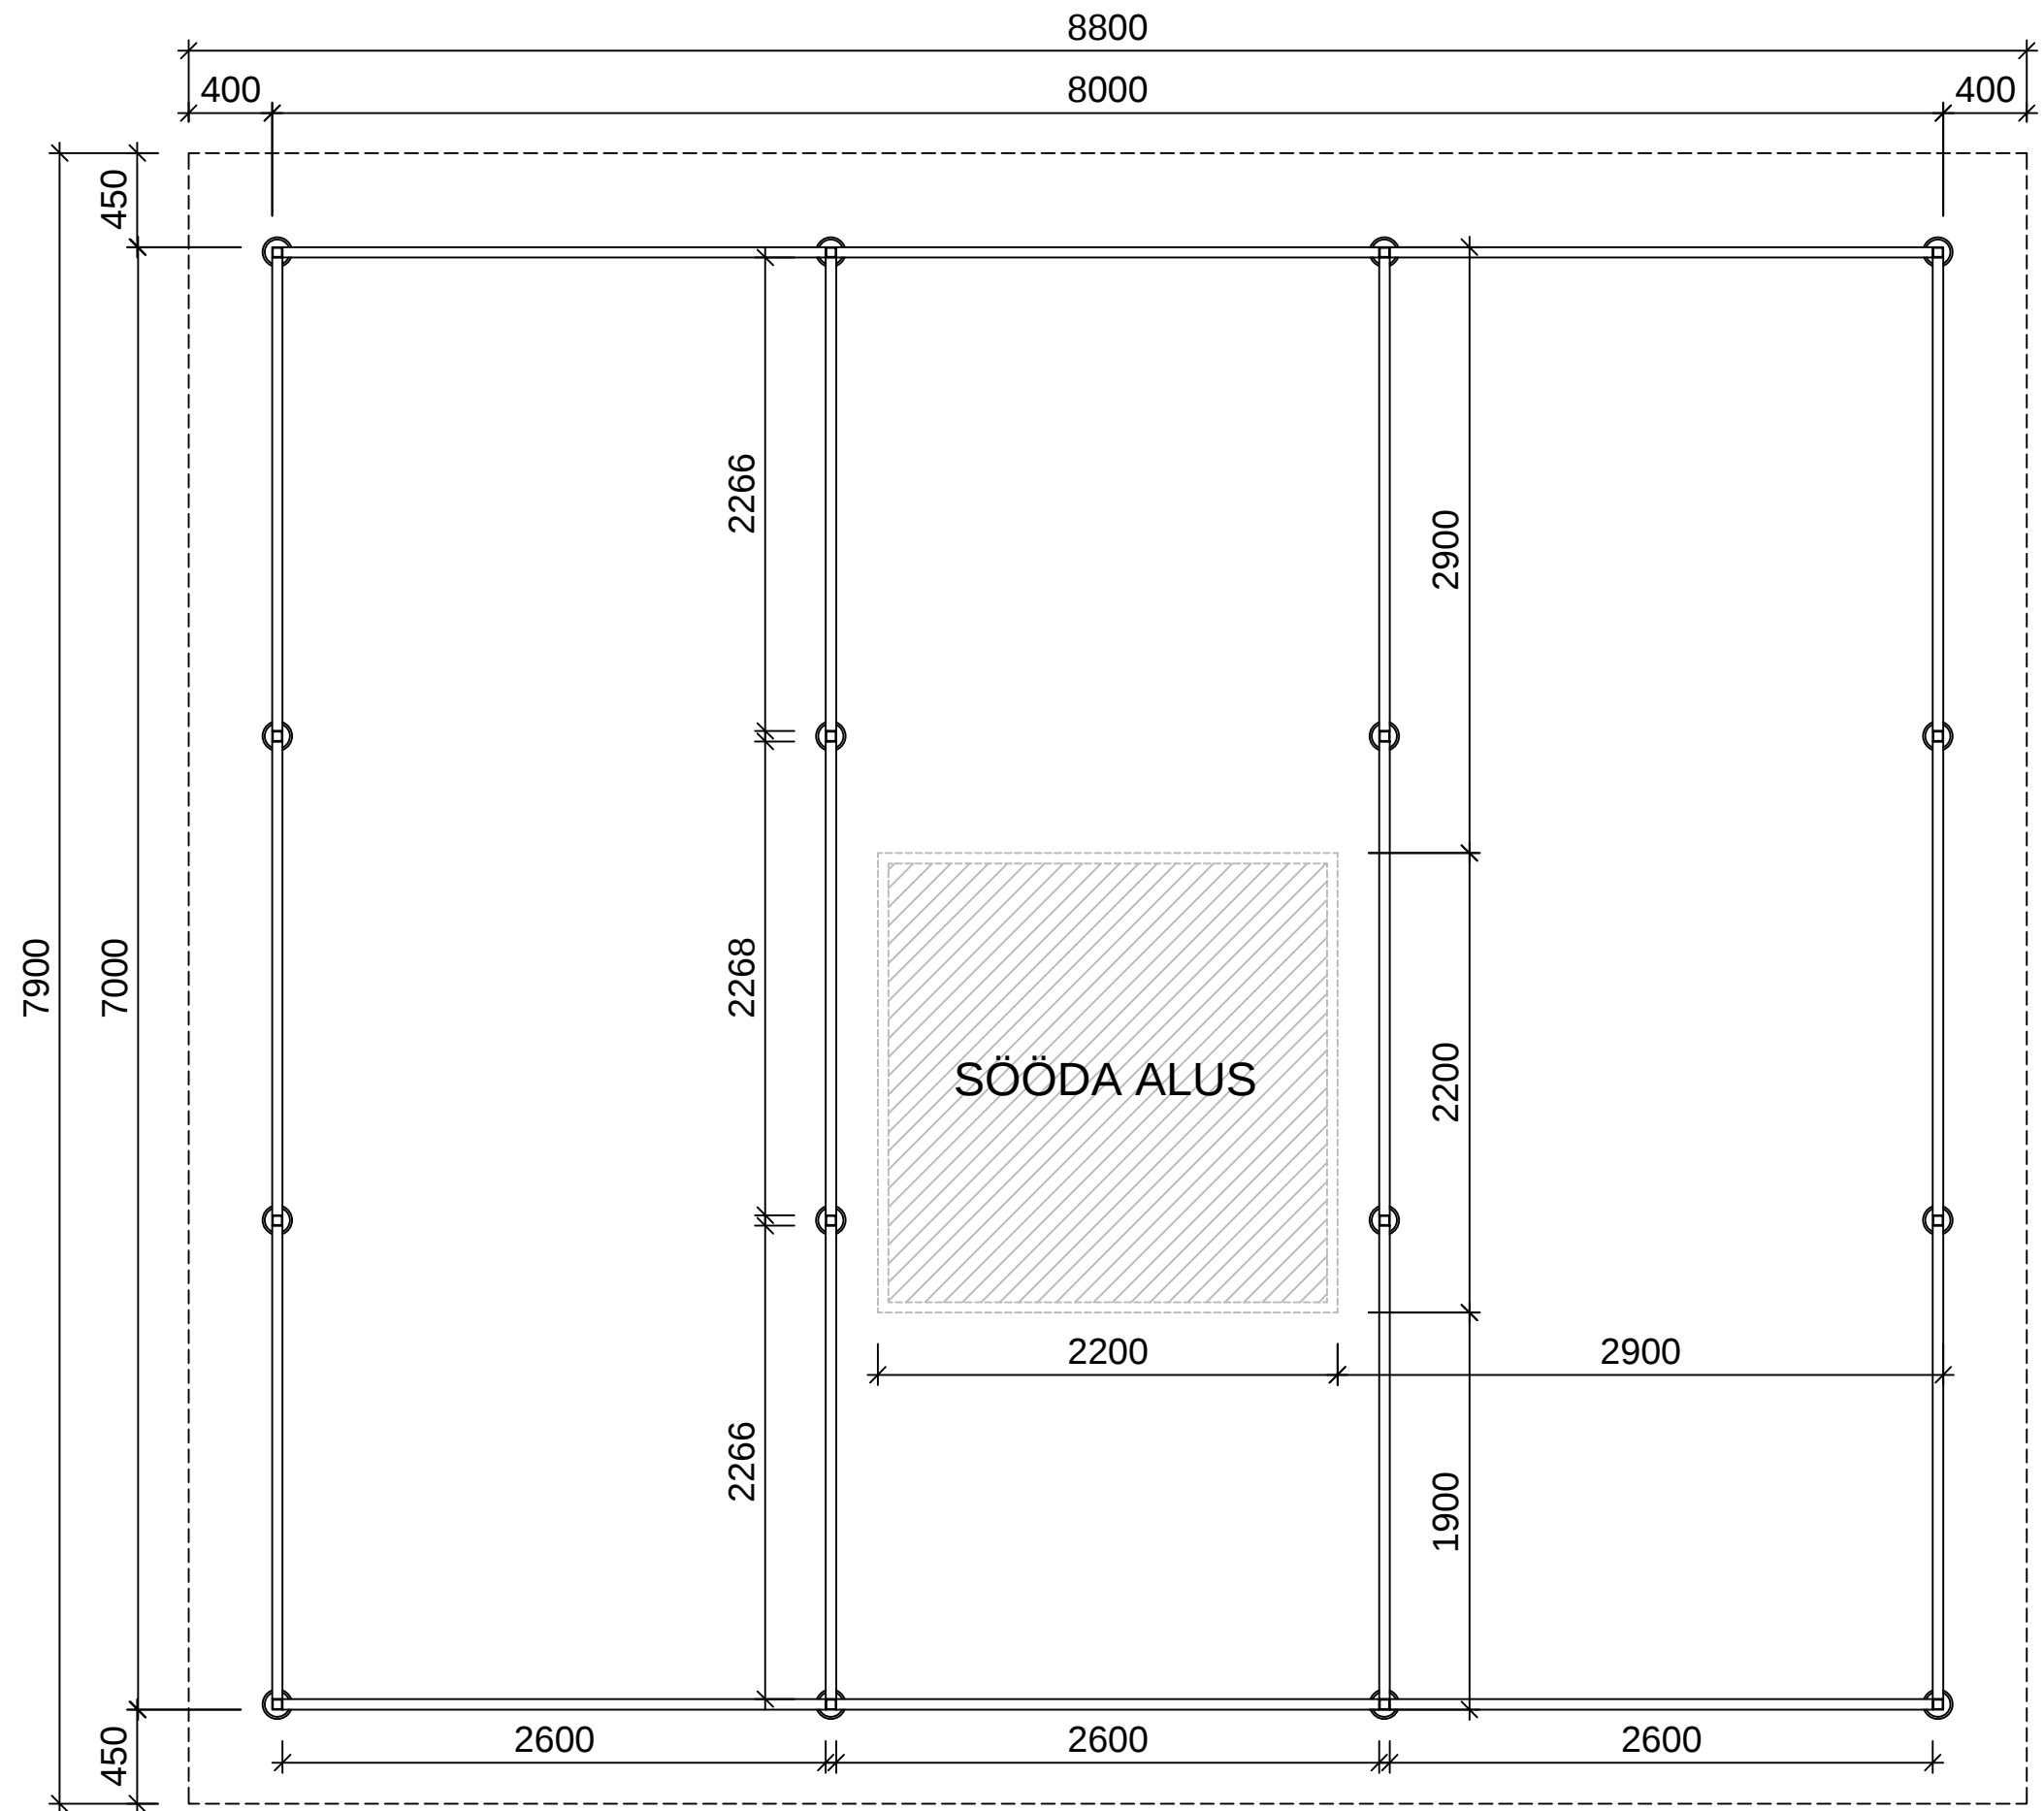

METALLKONSTRUKTSIOONI PEALTVAADE