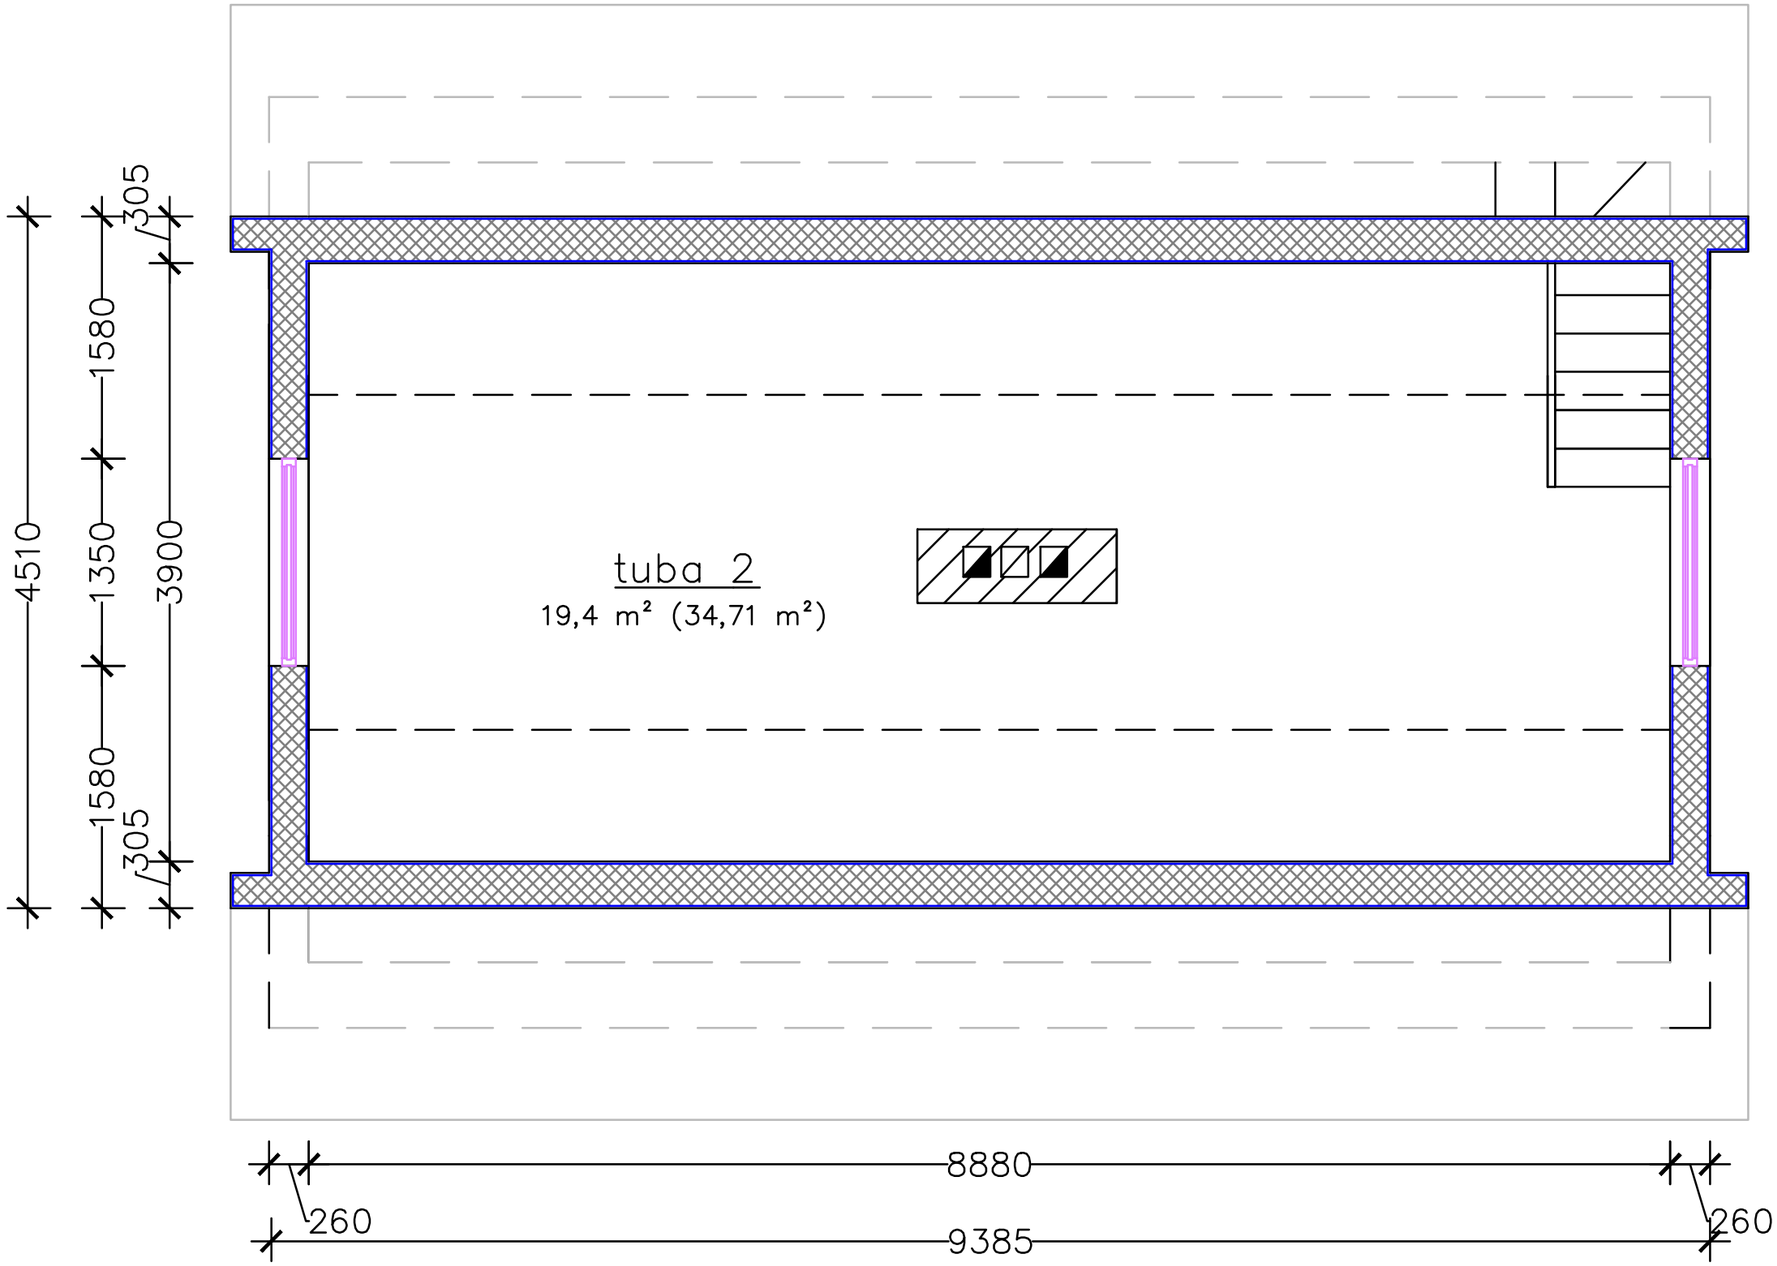


RUUMIDE LOETELU		
NR.	Ruumi nimi	m^2
6	Tuba 2	19,4
KOKKU		19.4

töö: ELAMU PROJEKT
Rõusa küla, Põhja- Pärnumaa vald, Pärnu maakond

joonise nimetus:	koostaja:	osa:
2. KORRUSE PLAAN	Kinnistu omanik	EP
	joonise nr: AR–2	kuupäev: 18.05.2026
	mõõtkava: M1: 40	projekti nr: 231226