


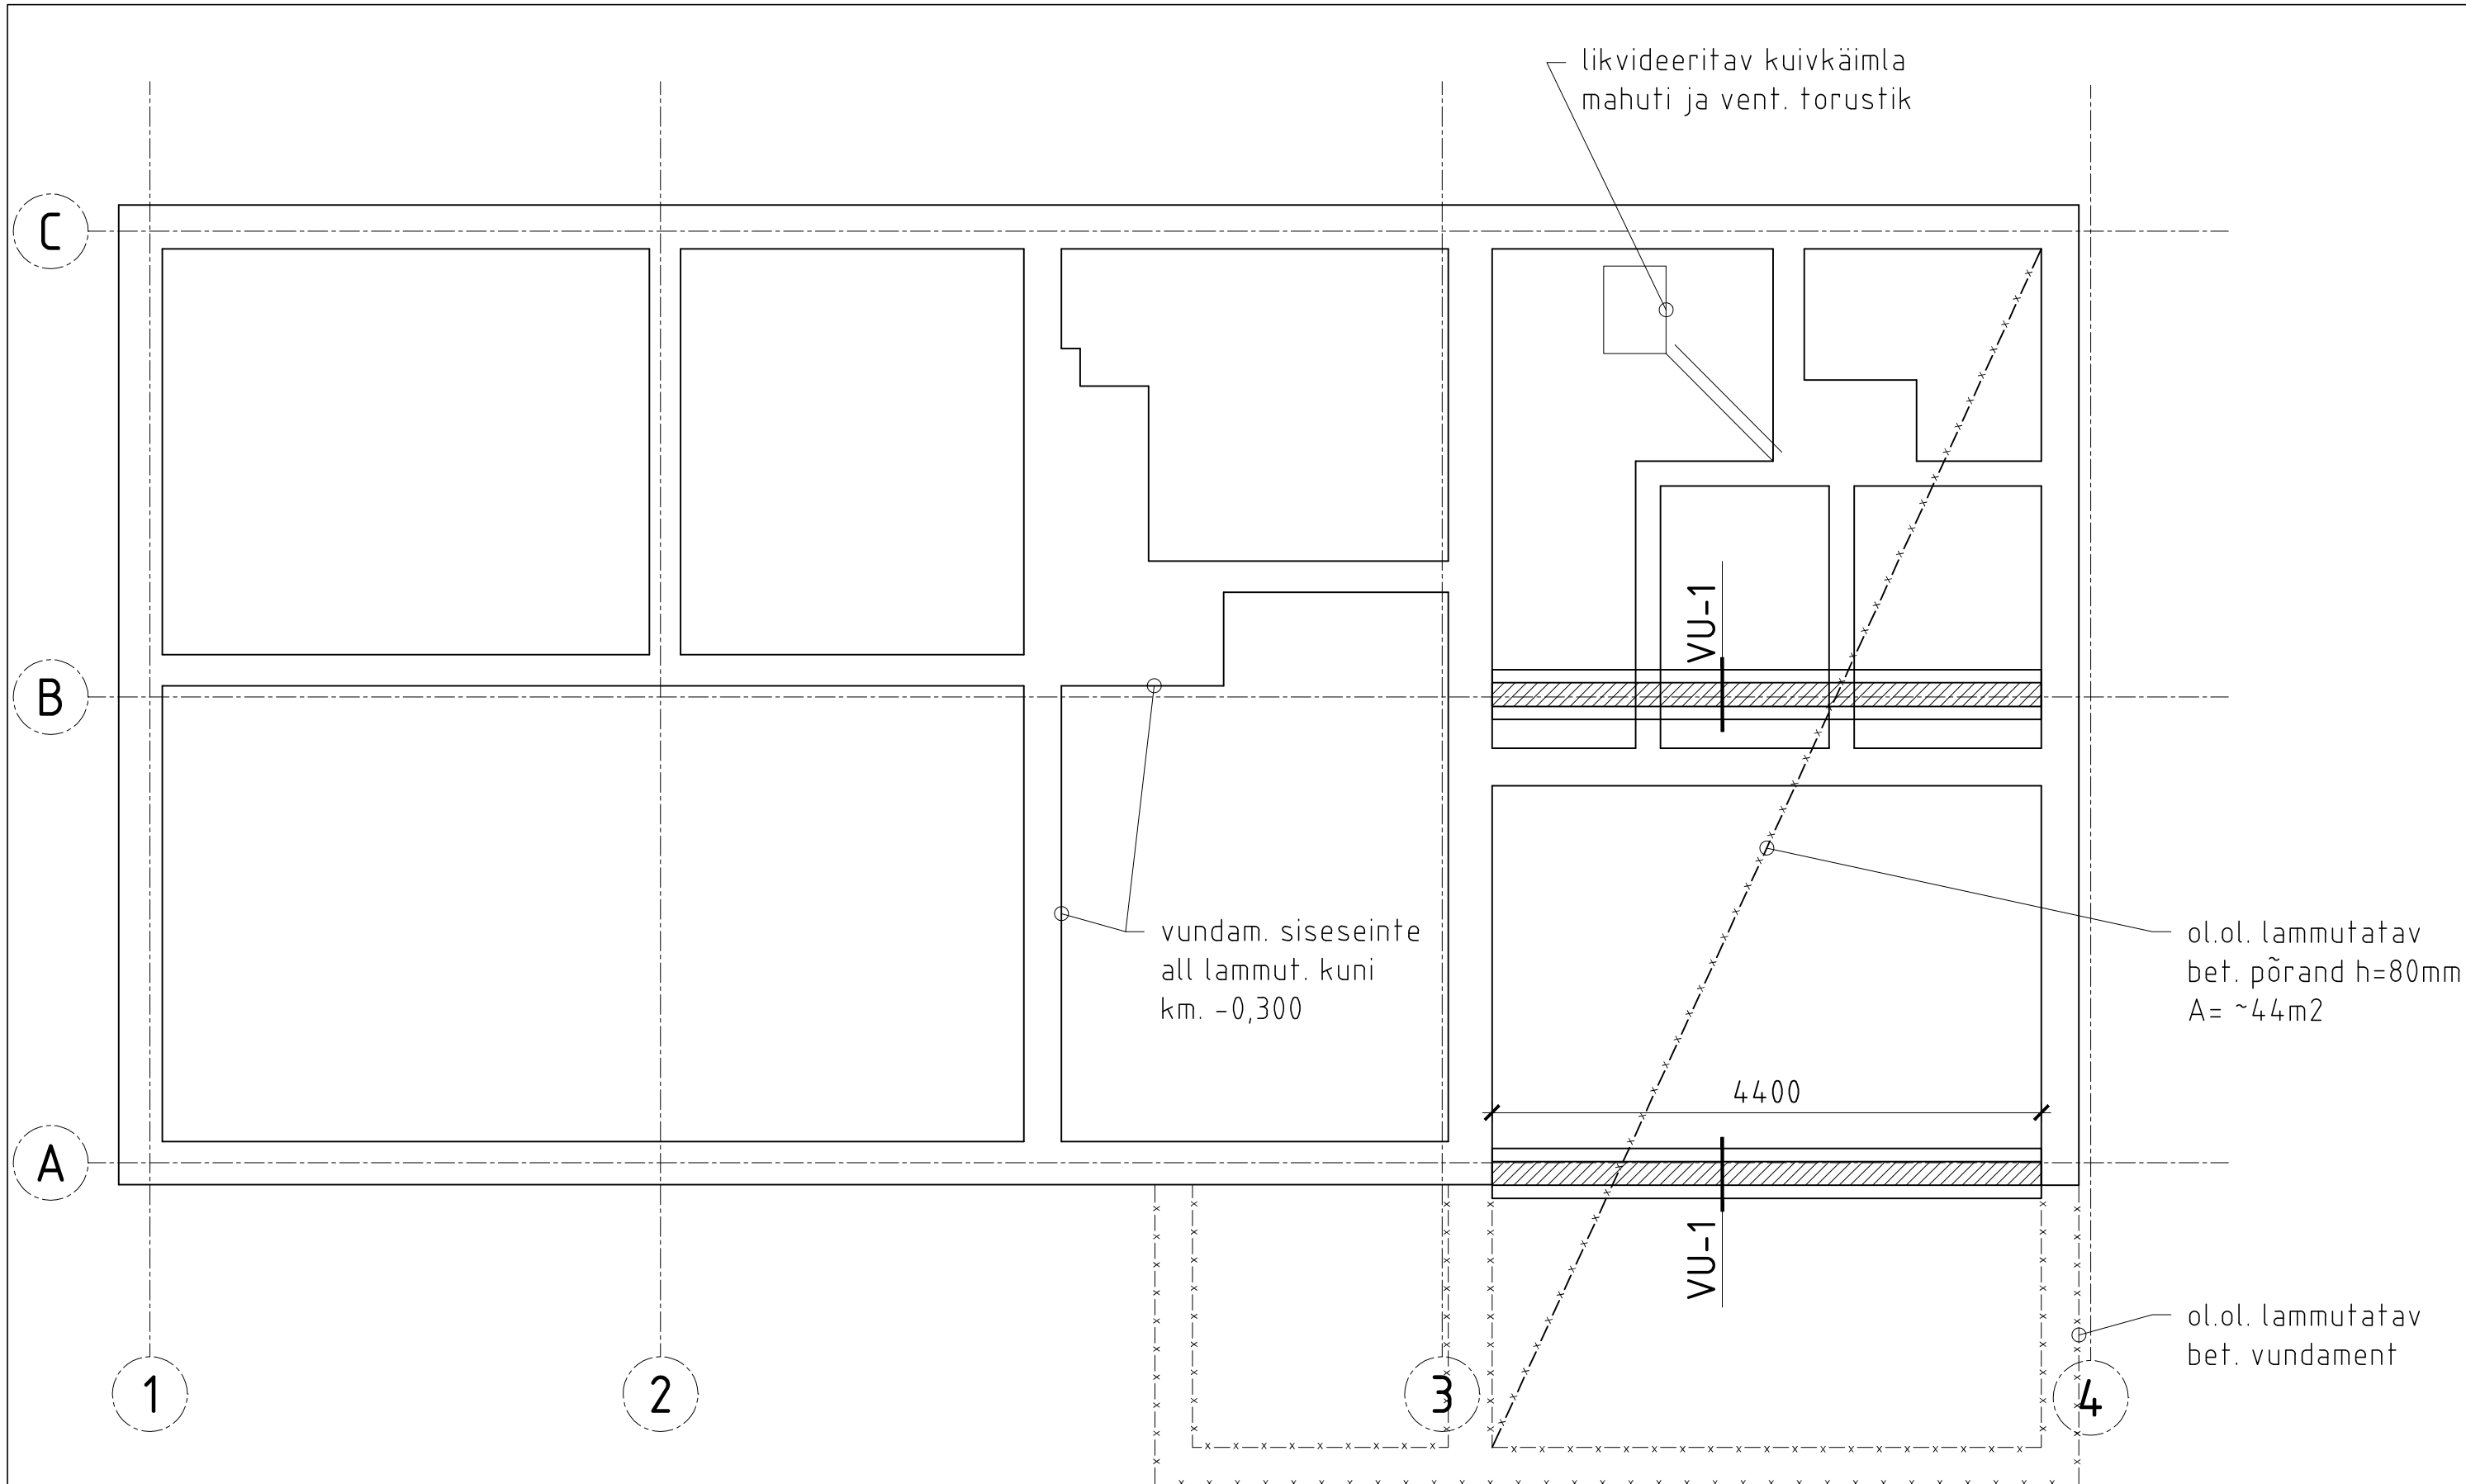

TÖÖVÕTJA:			PROJEKTI NIMETUS: Aiamaja laiendamine üksikelamuks Arhitektuurne eelprojekt		
TELLIJA:			OBJEKTI ASUKOHT:		
PROJEKTEERIJA:			JÕONISE NIMETUS: vundamendi plaan		
VASTUTAV SPETSIALIST:					
KUUPÄEV JA VERSIOON:	MÕÕTKAVA:	STAADIUM:	TÖÖ NR.	FORMAAT:	JÕONISE NR:
13.10.2025 V03	1:50	EP	28032025	630x297	AR-02