


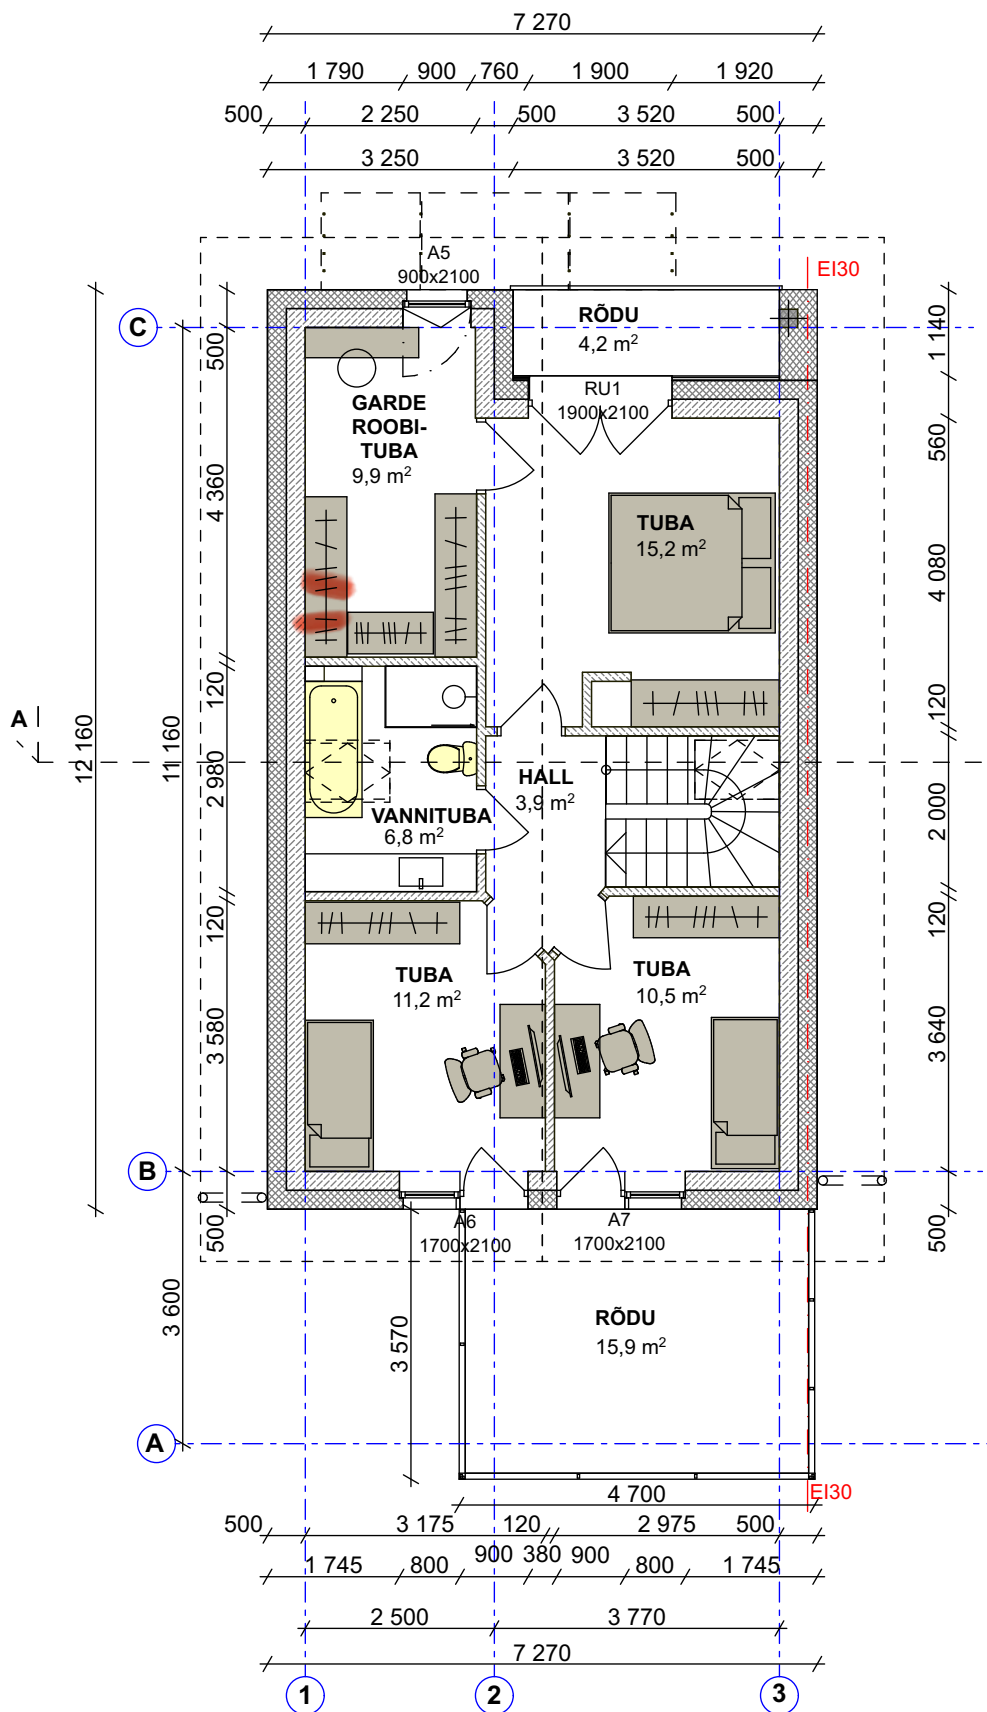

2.KORRUS

Tuba	15,2m ²
Garderoobituba	9,9 m ²
Hall	3,9 m ²
Vannituba	6,8 m ²
Tuba	11,2 m ²
Tuba	10,5 m ²

2. KORRUS KOKKU: 57,5 m²

- Fibroplokist siseseinad
- Fibroplokist välissein soojustusega VS1

Vt täiendavat infot
Lõige A-A peal

Objekti aadress:	Tellijä:	Töö nr.: AA0503/2021
Objekt:	Joonis:	Stadium: EP
ÜKSIKELAMU EHITUSPROJEKT	2. KORRUSE PLAAN	Joonise nr.: AR-5-02
	Arhitekt: Anna Fernandez Gomez Volitatud Arhitekt VII	Mõõtkava: 1:100
ALLDO Projekt OÜ Sõle tn 76-37, Tallinn, 10314 Registrikood 12534528 EEP002765 EEO003087 EEK000999		Kuupäev: 06.07.2021