



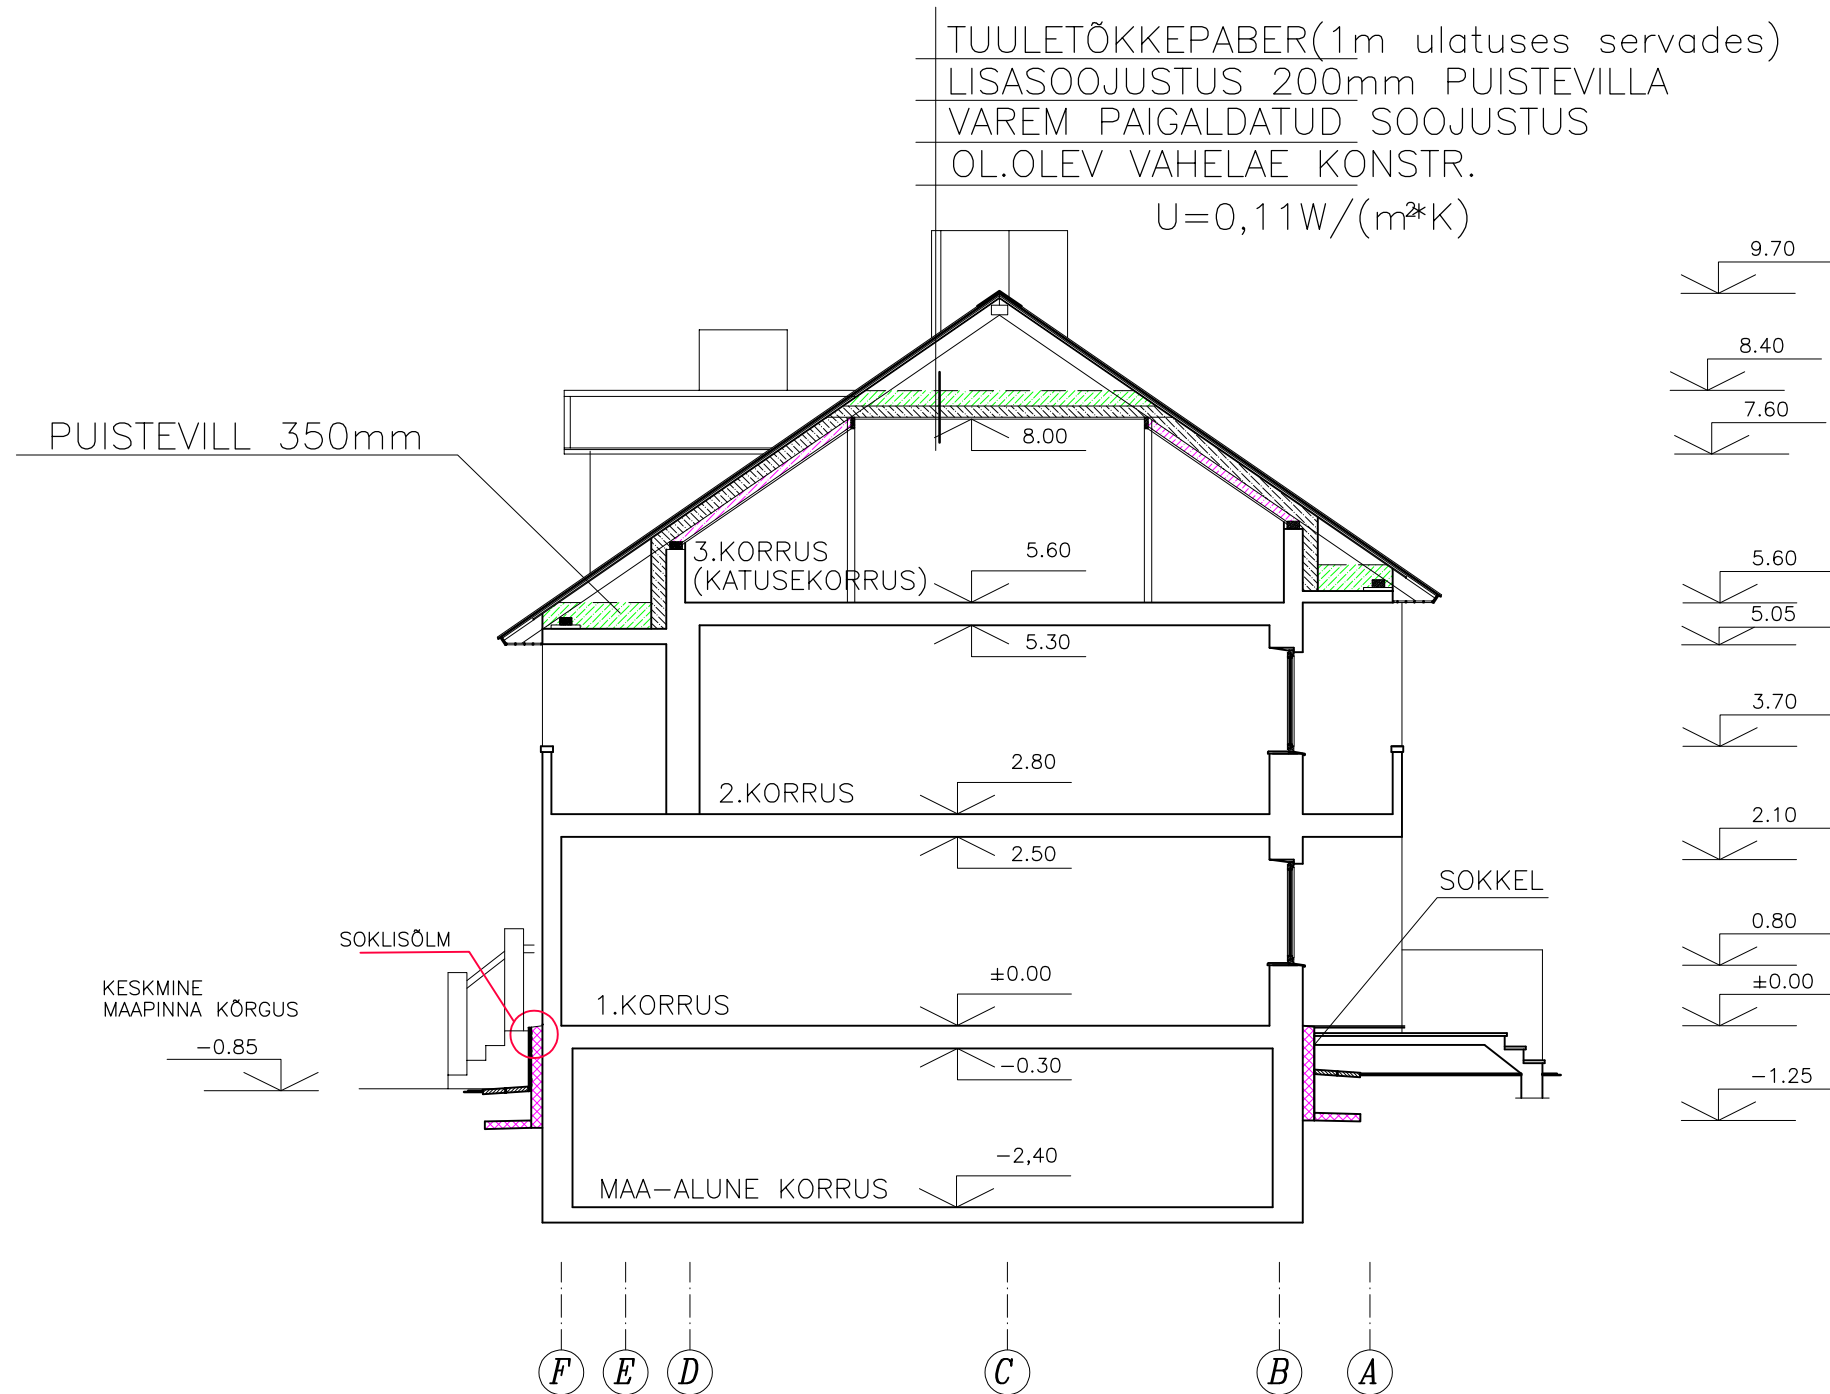

LEPPEMÄRGID:

VAHTPOLÜSTÜREEN EPS-80/120
MIN.VILL B-s1,d0
PROJEKT.PUISTEVILL
OL.OLEV SOOJUSTUS

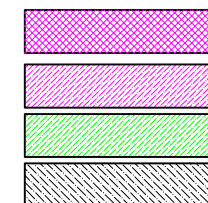

	HARJU MAAKOND, TALLINNA LINN, PIRITA LO.,		Kortermaja	
	RIDAELAMU		25/19	M1:100
	OSALISE REKONSTRUEERIMISE PÕHIPROJEKT		Aprill 2023	
			Staad.	Joon.
	LÕIGE		PP	5