
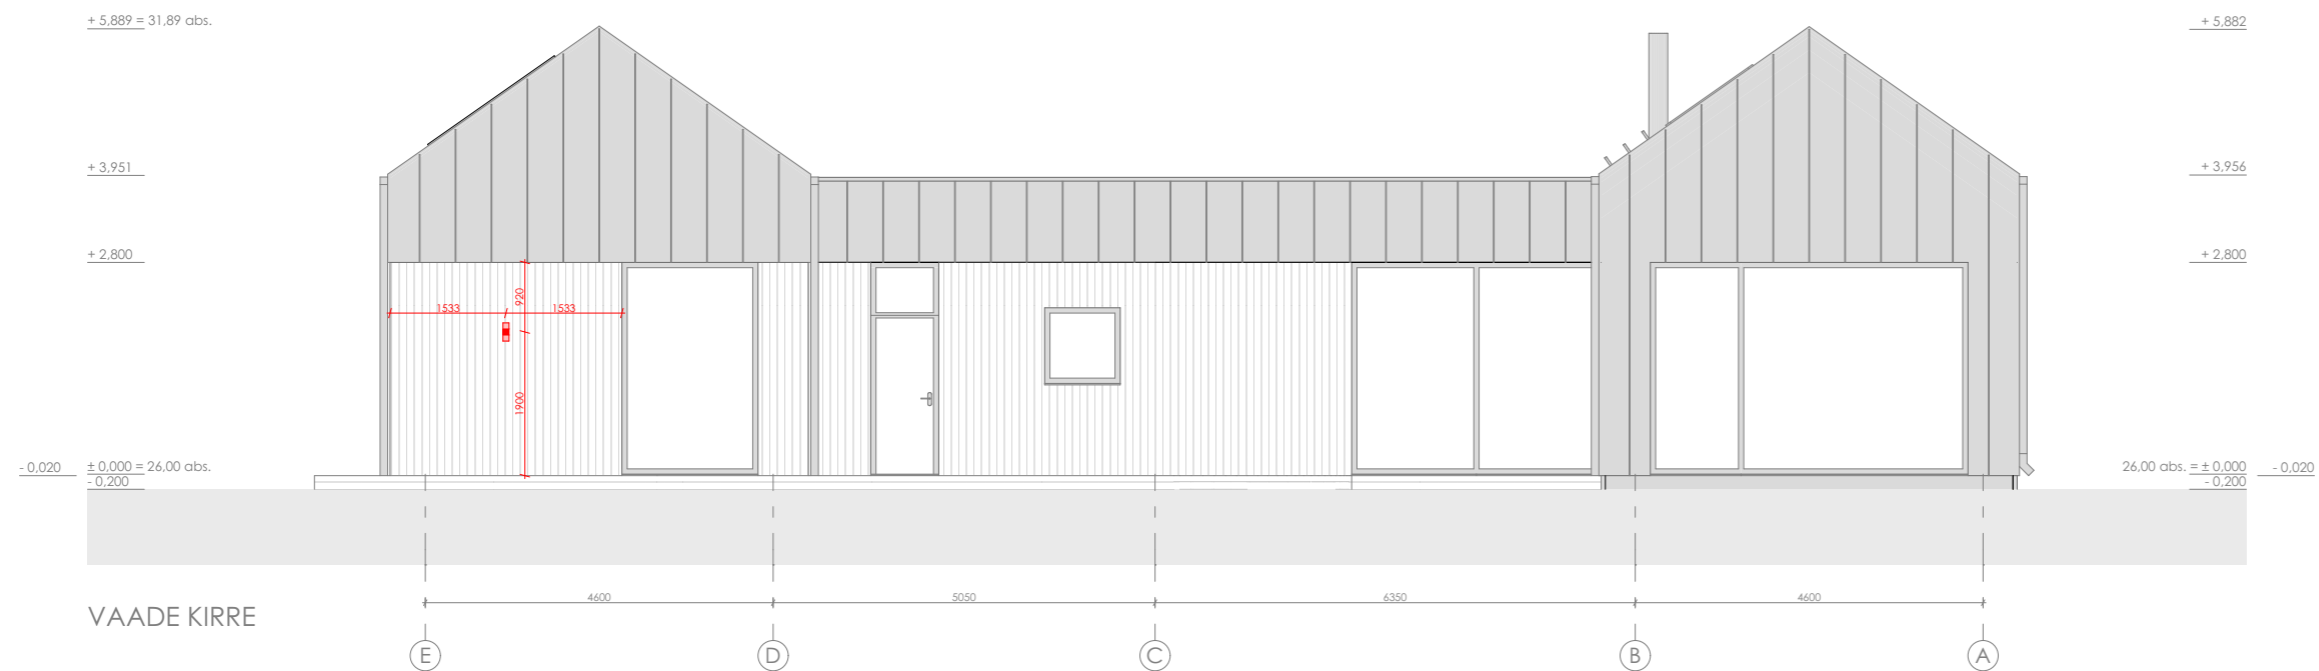


Märkused



1. Kõik muudatused tuleb kooskõlastada arhitektiga.
2. Kõik mõõdud ja kõrgusmärgid kontrollida ehitusel.
3. Joonist käsitleda koos arhitektuurse osa mistahes jooniste, seletuskirja ja spetsifikatsioonidega. Vastuolu ilmnmisel käesoleva joonise ning arhitektuurse või mistahes muu projekti osa jooniste, spetsifikatsioonide või seletuskirja vahel tuleb koheselt teavitada projekteerijat või projektijuhti.
4. Kõikide ehitustoodete kasutamisel tuleb lähtuda tootjapoolsetest paigaldamis- ja kasutamisuhistest ning tootjapoolsete sõlmede tüüplahendusest.
5. Kandvate seinte, põrandate, vahelagede, katuste ja muude konstruktsioonide lahenduse kinnitab konstruktsiooni projekteerija vastavalt koormustele ja nõuetele.
6. Tagada konstruktsioonide vee- ja niiskuskindlus.

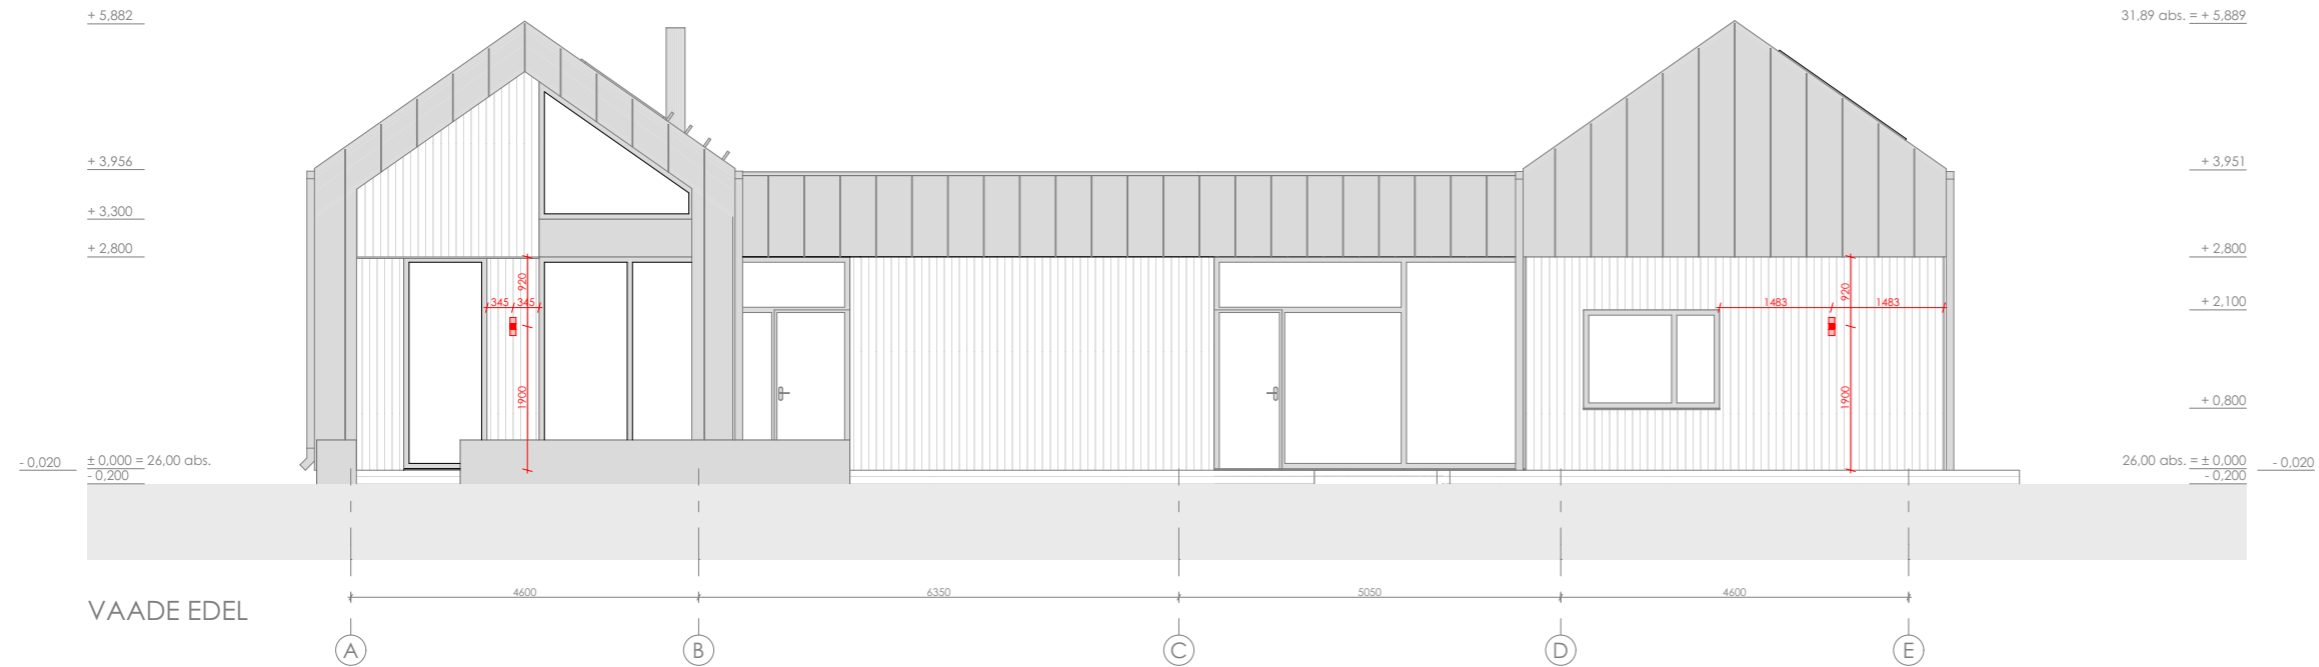

Joonis: Välisvalgustid edel ja kirre		
Mõõtkava:	1:100	A3
Joonise nr: 2509_EP_AR-8-06_v01_Välisvalgustiite-skeem	Töö nr: 25-09	
Objekt:	Harju maakond, Harku vald, Tabasalu alevik, Peetri tn 18	
Kasutusotstarve:	11101 Üksikelamu	
Staadium:	Eelprojekt	Kp: 27/01/26
Tellijä:	Eraisik	
Projekti autorid:	Tristen Vardja	
Vastutav arhitekt:	Tristen Vardja	
Projekteerija:	<p>Studio TRNV OÜ Jugapuu põik 13, Tallinn, 12113 REG 14933304 MTR EEP004644 www.vunkagency.ee info@vunkagency.ee +372 5362 1452</p> <p>VUNK.</p>	
<small>Antud dokumenti ei tohi paljundada, kasutada ega loovutada kolmandatele isikule ilma arhitektuurbüroo Studio TRNV OÜ kirjaliku nõusolekuta</small>		

Märkused






1. Kõik muudatused tuleb kooskõlastada arhitektiga.
2. Kõik mõõdud ja kõrgusmärgid kontrollida ehitusel.
3. Joonist käsitleda koos arhitektuurse osa mistahes jooniste, seletuskirja ja spetsifikatsioonidega. Vastuolu ilmnemisel käesoleva joonise ning arhitektuurse või mistahes muu projekti osa jooniste, spetsifikatsioonide või seletuskirja vahel tuleb koheselt teavitada projekteerijat või projektijuhti.
4. Kõikide ehitustoodete kasutamisel tuleb lähtuda tootjapoolsetest paigaldamis- ja kasutamisuhistest ning tootjapoolsete sõlmede tüüplahendusest.
5. Kandvate seinte, põrandate, vahelagede, katuste ja muude konstruktsioonide lahenduse kinnitab konstruktsiooni projekteerija vastavalt koormustele ja nõuetele.
6. Tagada konstruktsioonide vee- ja niiskuskindlus.

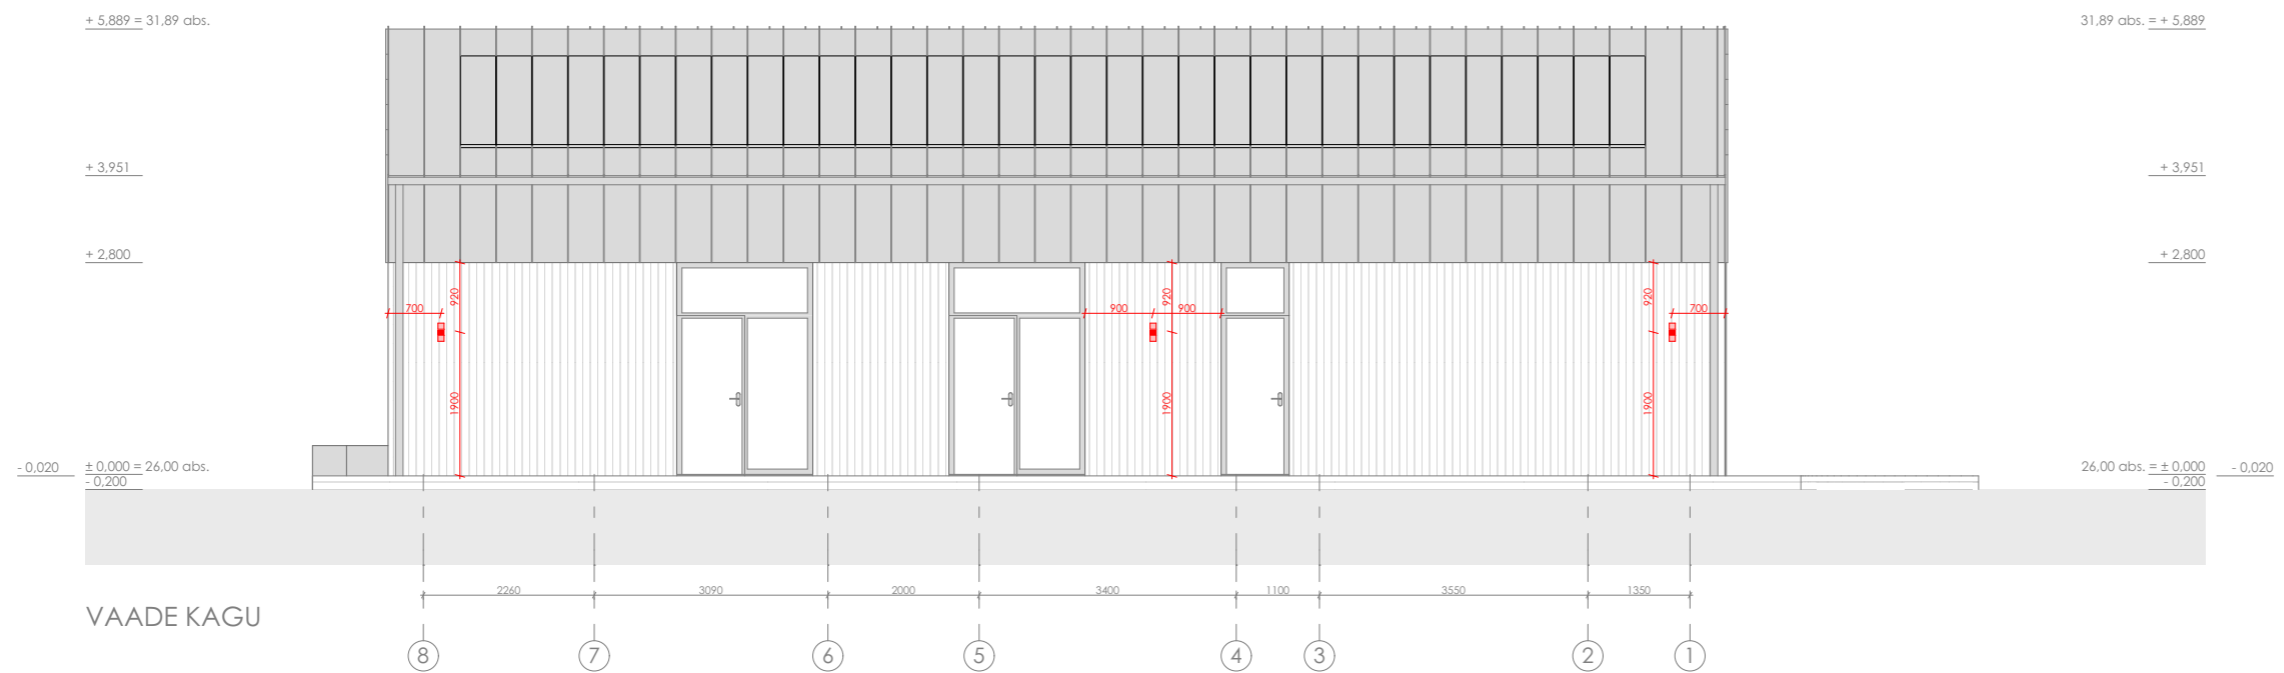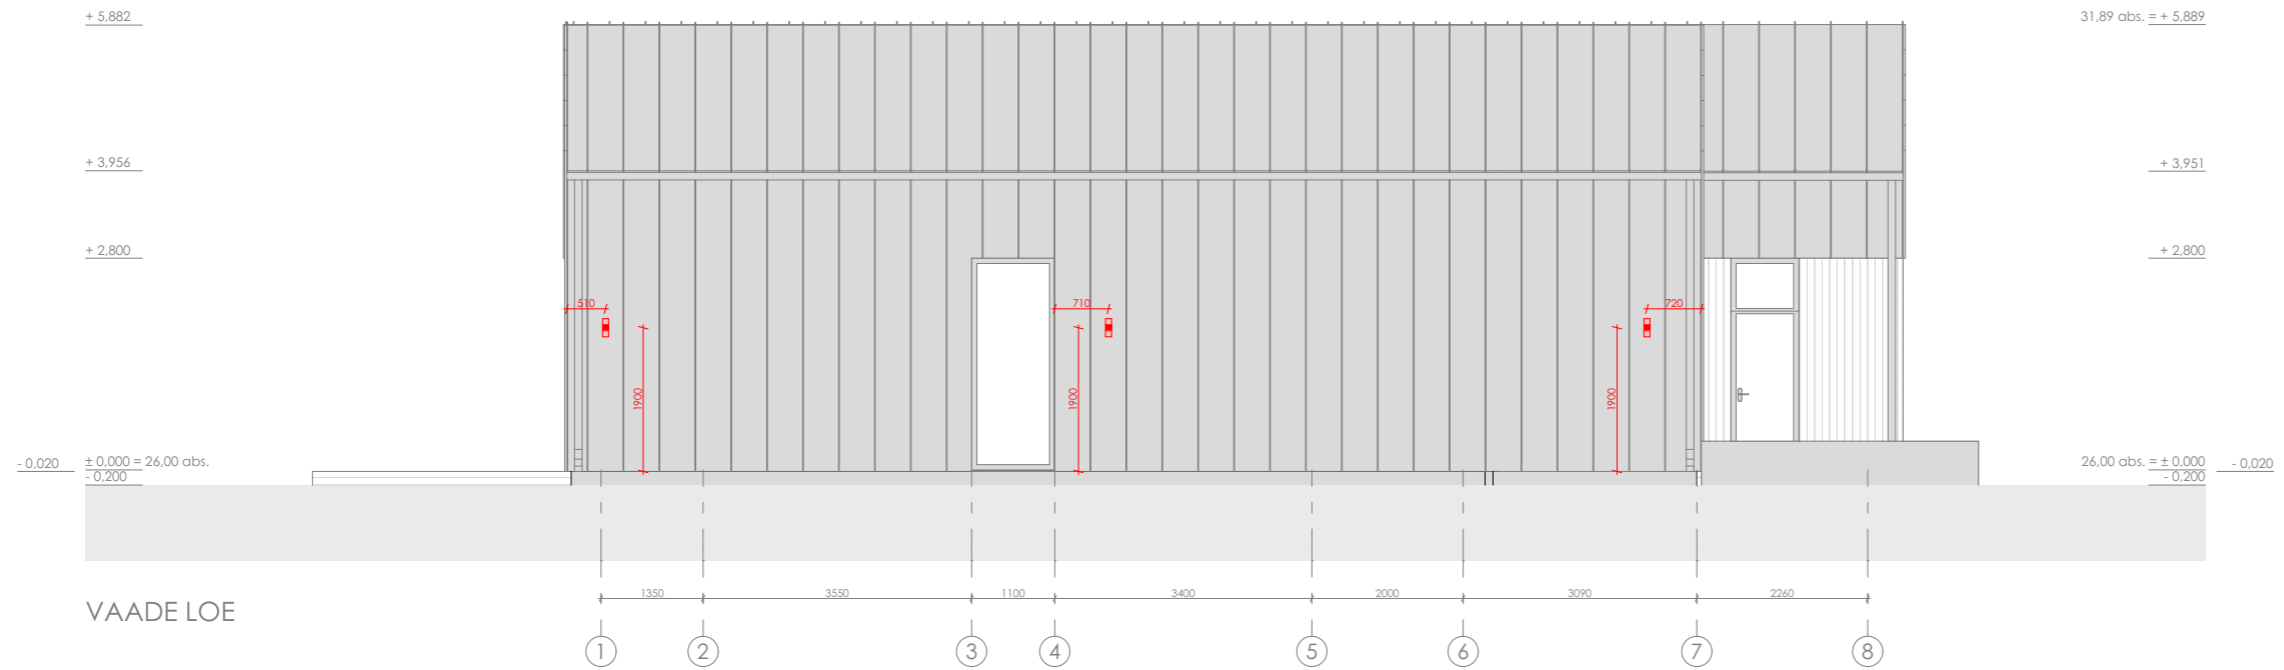

Joonis:		
Välisvalgustid loe ja kagu		
Mõõtkava:	1:100	A3
Joonise nr:	2509_EP_AR-8-06_v01_Välisvalgustiite-skeem	Töö nr: 25-09
Objekt:	Harju maakond, Harku vald, Tabasalu alevik, Peetri tn 18	
Kasutusotstarve:	11101 Üksikelamu	
Staadium:	Eelprojekt	Kp: 27/01/26
Tellijä:	Eraisik	
Projekti autorid:	Tristen Vardja	
Vastutav arhitekt:	Tristen Vardja	
Projekteerija:	<p>Studio TRNV OÜ Jugapuu põik 13, Tallinn, 12113 REG 14933304 MTR EEP004644 www.vunkagency.ee info@vunkagency.ee +372 5362 1452</p>	
<p><small>Antud dokumenti ei tohi paljundada, kasutada ega loovutada kolmandate isikute ilma arhitektuuribüroo Studio TRNV OÜ kirjaliku nõusolekuta</small></p>		

Märkused

1. Kõik muudatused tuleb kooskõlastada arhitektiga.
2. Kõik mõõdud ja kõrgusmärgid kontrollida ehitusel.
3. Joonist käsitleda koos arhitektuurse osa mistahes jooniste, seletuskirja ja spetsifikatsioonidega. Vastuolu ilmnmisel käesoleva joonise ning arhitektuurse või mistahes muu projekti osa jooniste, spetsifikatsioonide või seletuskirja vahel tuleb kohe selts teavitada projekteerijat või projektijuhti.
4. Kõikide ehitustoodete kasutamisel tuleb lähtuda tootjapoolsetest paigaldamis- ja kasutamisyhustest ning tootjapoolsete sõlmede tüüplahendusest.
5. Kandvate seinte, pörandate, vahelagede, katuste ja muude konstruktsioonide lahenduse kinnitab konstruktsiooni projekteerija vastavalt koormustele ja nõuetele.
6. Tagada konstruktsioonide vee- ja niiskuskindlus.

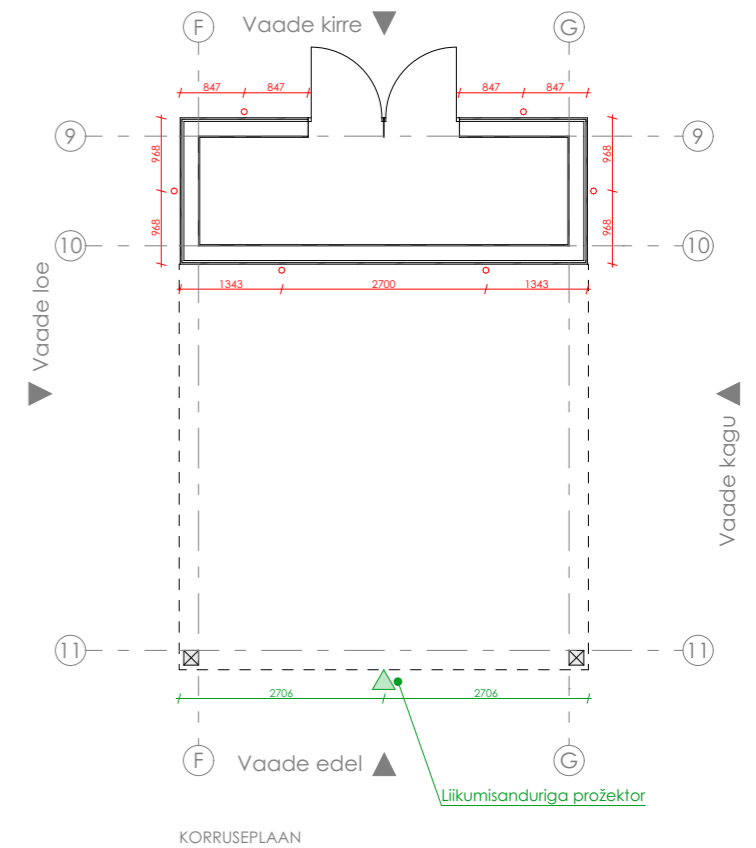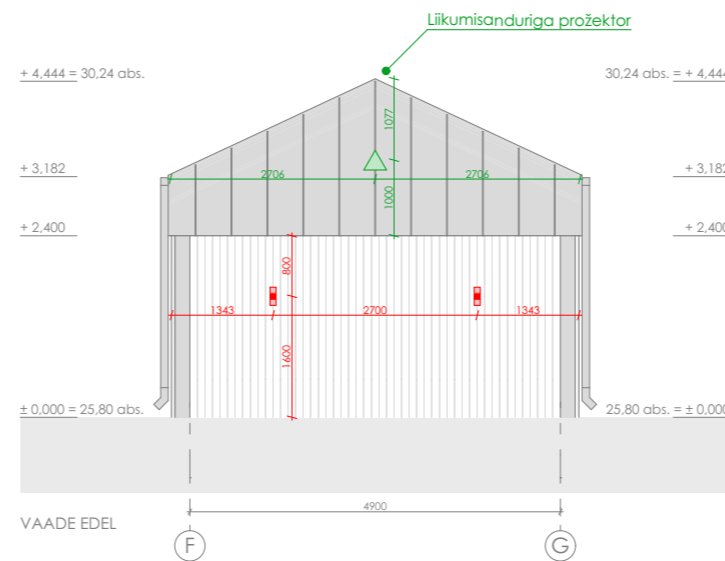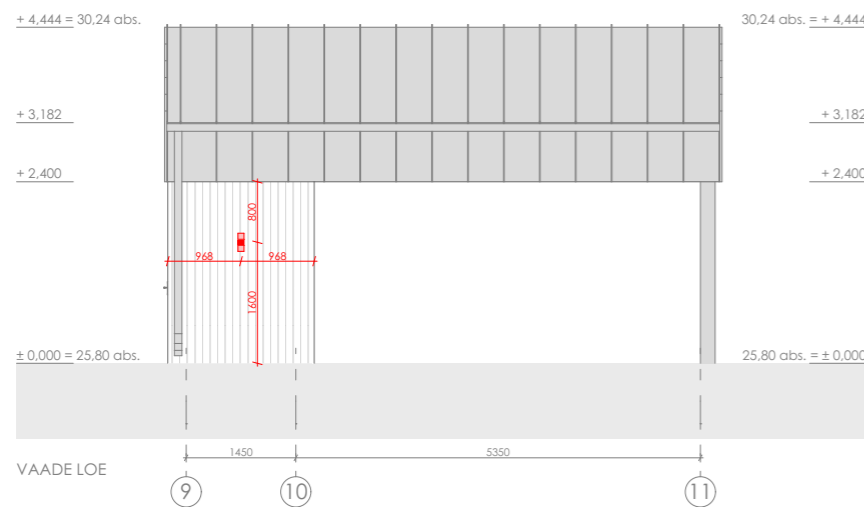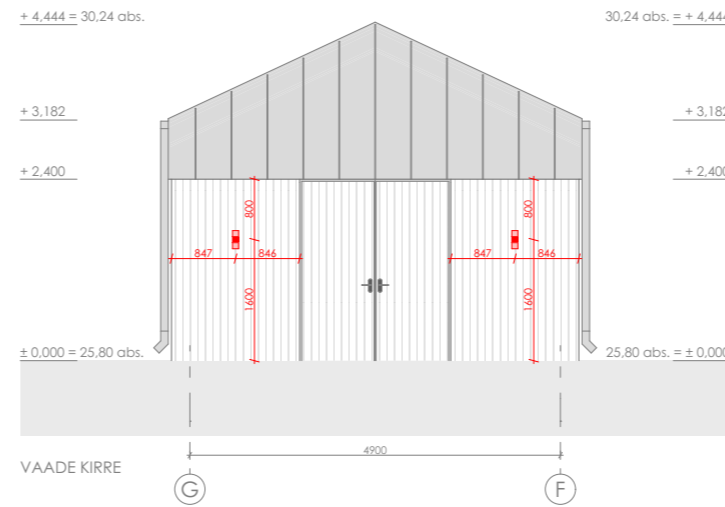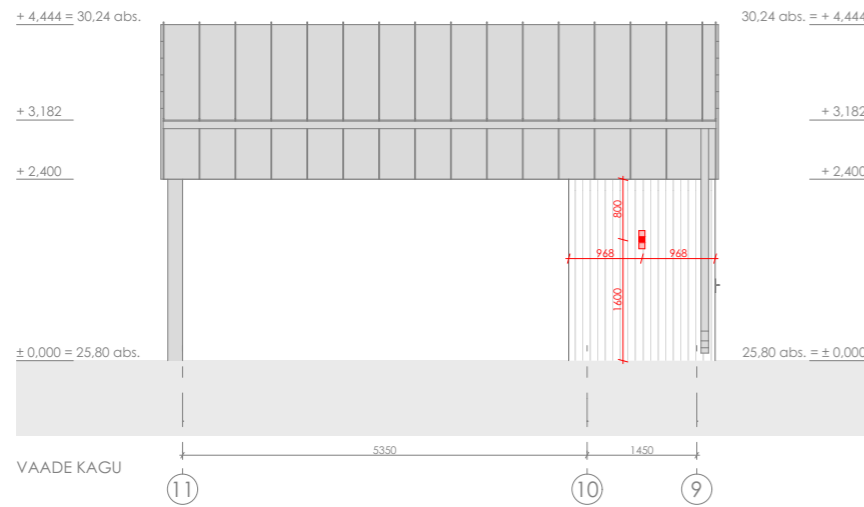

Joonis: Välisvalgustid autovarjualune		
Mõõtkava:	1:100	A3
Joonise nr: 2509_EP_AR-8-06_v01_Välisvalgustite-skeem	Töö nr:	25-09
Objekt:	Harju maakond, Harku vald, Tabasalu alevik, Peetri tn 18	
Kasutusotstarve:	11101 Üksikelamu	
Staadium:	Eelprojekt	Kp: 27/01/26
Tellija:	Eraisik	
Projekti autorid:	Tristen Vardja	
Vastutav arhitekt:	Tristen Vardja	
Projekteerija:	VUNK. Studio TRNV OÜ Jugapuu põik 13, Tallinn, 12113 REG 14933304 MTR EEP004644 www.vunkagency.ee info@vunkagency.ee +372 5362 1452	
Antud dokumenti ei tohi paljundada, kasutada ega loovutada kolmandale isikule ilma arhitektuurbüroo Studio TRNV OÜ kirjaliku nõusolekuta		