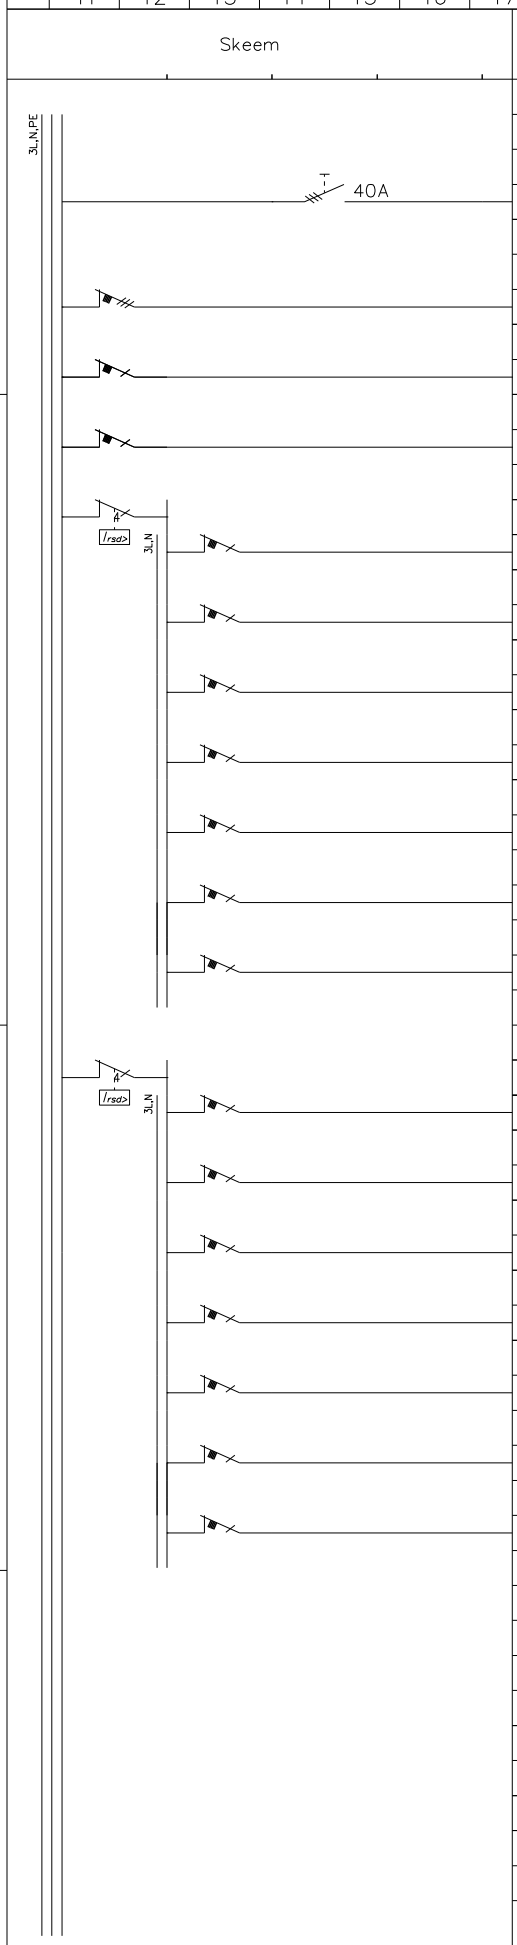

Grupi nr.	Tarbija nimetus	kW	In/Iv	Kaabeldus
	SISESTUS KORRUSEKILBIST		40A	OLEMASOLEV
1	ELEKTRI PLIIT		B16	XPJ–HF D 5G2,5
2	PRAEAHI		B16	XPJ–HF D 3G2,5
3	ÕHKSOOJUS PUMP		B16	XPJ–HF D 3G2,5
1RVK	RIKKEVOOLUKAITSE 30mA		40	
4	VALGUS KÖÖK, VANNITUBA		B10	XPJ–HF D 3G1,5
5	VALGUS TREPIKODA		B10	XPJ–HF D 3G1,5
6	VANNITOA TARBIJAD		B13	XPJ–HF D 3G2,5
7	PISTIKUPESAD KÖÖGIS		B16	XPJ–HF D 3G2,5
8	KÜLMIK		B16	XPJ–HF D 3G2,5
9	NÕUDEPESUMASIN		B16	XPJ–HF D 3G2,5
10	PISTIKUPESAD TUBA 1 JA 2		B16	XPJ–HF D 3G2,5
2RVK	RIKKEVOOLUKAITSE 30mA		40	
11	PÕRANDAKÜTE VANNITOAS JA WC–s		B10	XPJ–HF D 3G1,5
12	VALGUS ESIK		B10	XPJ–HF D 3G1,5
13	VALGUS VÄIKESED TOAD		B10	XPJ–HF D 3G1,5
14	PESUMASIN		B16	XPJ–HF D 3G2,5
15	PISTIKUPESAD SUUR TUBA		B16	XPJ–HF D 3G2,5
16	BOILER		B16	XPJ–HF D 3G2,5
17	RADIAATORID		B16	XPJ–HF D 3G2,5

TEOSTUSJOONIS

Muudatus D
Muudatus E
Muudatus F
Muudatus A
Muudatus B:
Muudatus C:

KORTER
Nõmme, Tallinn, Harjumaa
KILBI JK SKEEM

Proj.	Ahela nr.	Elektriline positsioon	Töö nr.
M.J /10.02.2025			
Joon.	Leht 1/1	Joonise nr.	
Kont.			