



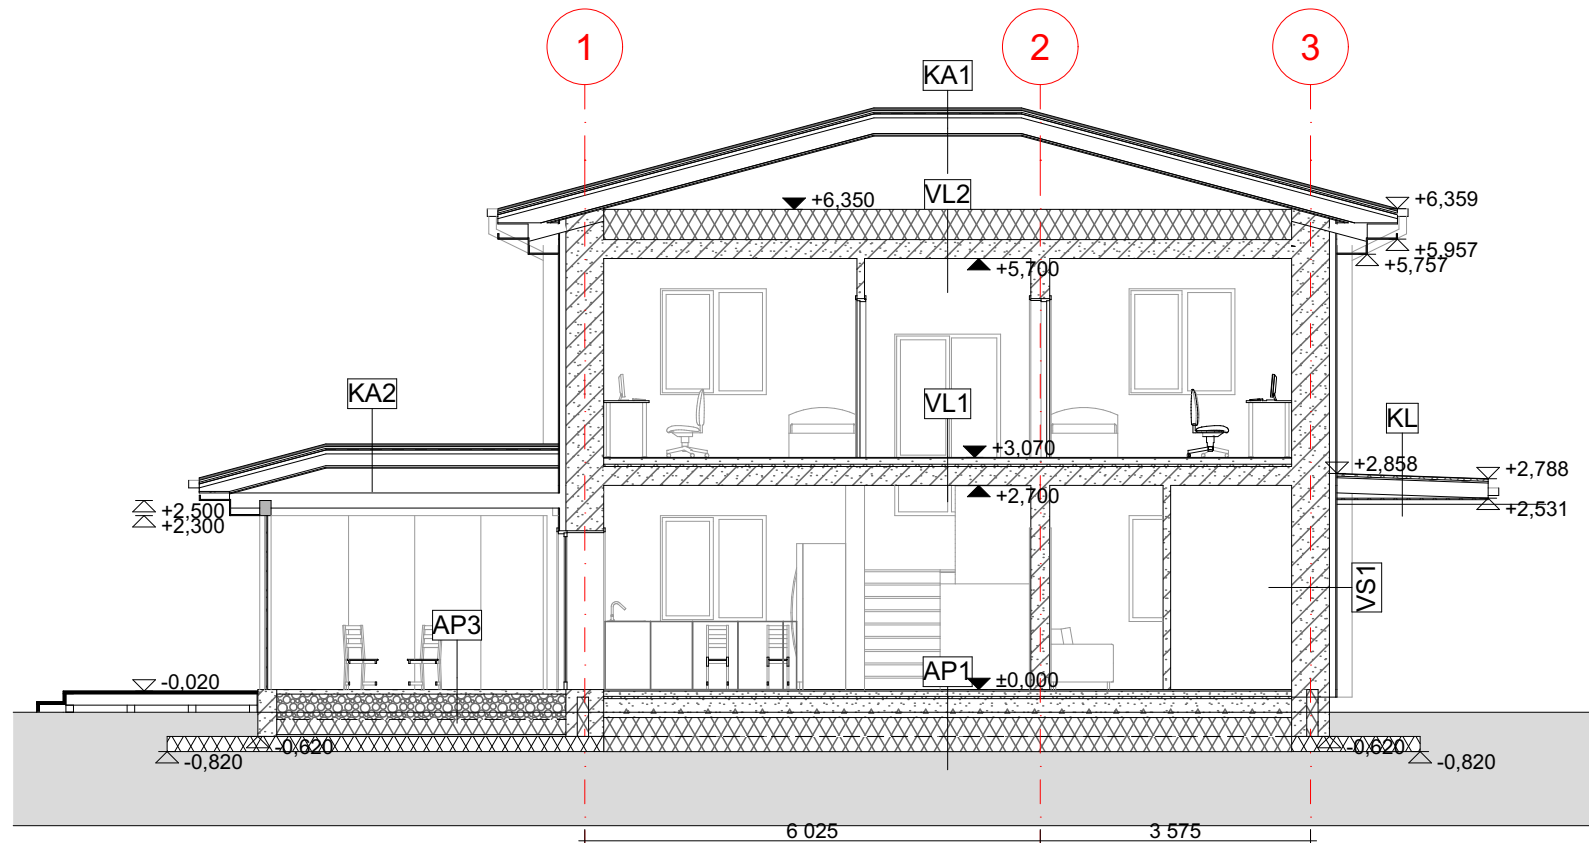

Aknad ja välisused U<0,8 W/m2K

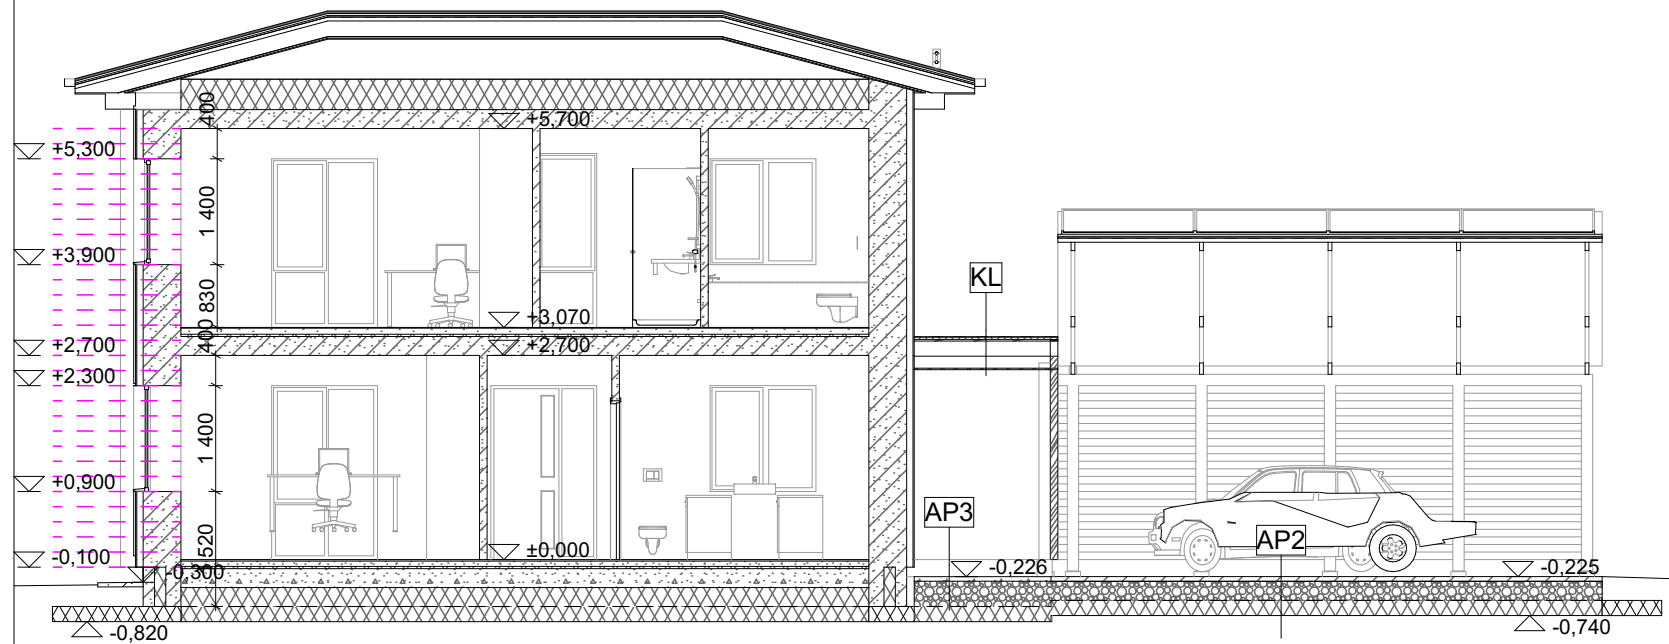

KA1 - katuseplekk - roovitis - liistud - aluskate - liistud - sarikad - pööninguruum	VS1 - välissein - 16mm tsementkiudplaat - 84mm metallkarkass - 500mm Bauroc Ecoterm+ $\lambda D=0,072$ W/mK - siseviimistlus
KA2 veranda katuslagi - katuseplekk - roovitus - liistud - aluskate - liistud - katuslae puidust kandetarindid - hõrelaudis - siseviimistlusplaat	VL1 - vahelagi - pörandakate - aluskate - 80mm r/b valu küttetorustikuga - 30 mm sammumüra isoleeriv villaplaat - 250 mm Bauroc r/b paneel - siseviimistlus, vajadusel rippalgi
KL - SBS rullmaterjal - 30mm kõvavill - 22mm veekindel vineer - 200mm puittalad - horisontaalse aluslaudise karkass - 22mm hõre puitlaudis	VL2 - pööningulagi - 300-400mm puistevill ($\lambda D = 0,041$ W/mK) - aurutõkketile - 250 mm Bauroc r/b paneel - siseviimistlus, vajadusel ripplagi
	AP - aluspõrand - pörandakate - aluskate - 70mm r/b valu küttetorustikuga - 30mm EPS - 250mm r/b plaatvundament - 250mm EPS - radoonimembraan (vajadusel) - 200mm XPS($\lambda D = 0,033$ W/mK) - 400mm killustikalus - tihendatud aluspinnas radoonitorustikuga (vajadusel)
	AP2 - tänavakivi põrand - 60mm tänavakivi - 5mm liivalus - 250mm killustik - 250mm XPS - tihendatud aluspinnas
	AP3 - r/b põrand - 60mm r/b - 335mm killustik - 250mm XPS - tihendatud aluspinnas

1:100

visioon
PROJEKT

Osaühing Visioonprojekt
Kivinuki tee 5 Rae k. Rae v. Harjumaa 75310
MTR EP 10481526-0001
+372 50 17159 loona@visioonprojekt.eu
www.visioonprojekt.eu

vastutav arhitekt:
L.Lepp
/digiallkirjastatud/

arhitekt
Kaarel Mölder
Paap Ehasalu

Märkus: Ehitamine lubatud tööjooniste järgi

Muuli tee 5, Kloogaranna
küla, Lääne-Harju vald,
Harju maakond

Üksikelamu
ehitusprojekt

lõiked
M1:100

töö nr.

Muuli5

17/03/2025

staad.

EP

fail: _Muuli5_EP_AR-6-02_loiked

1:100

A