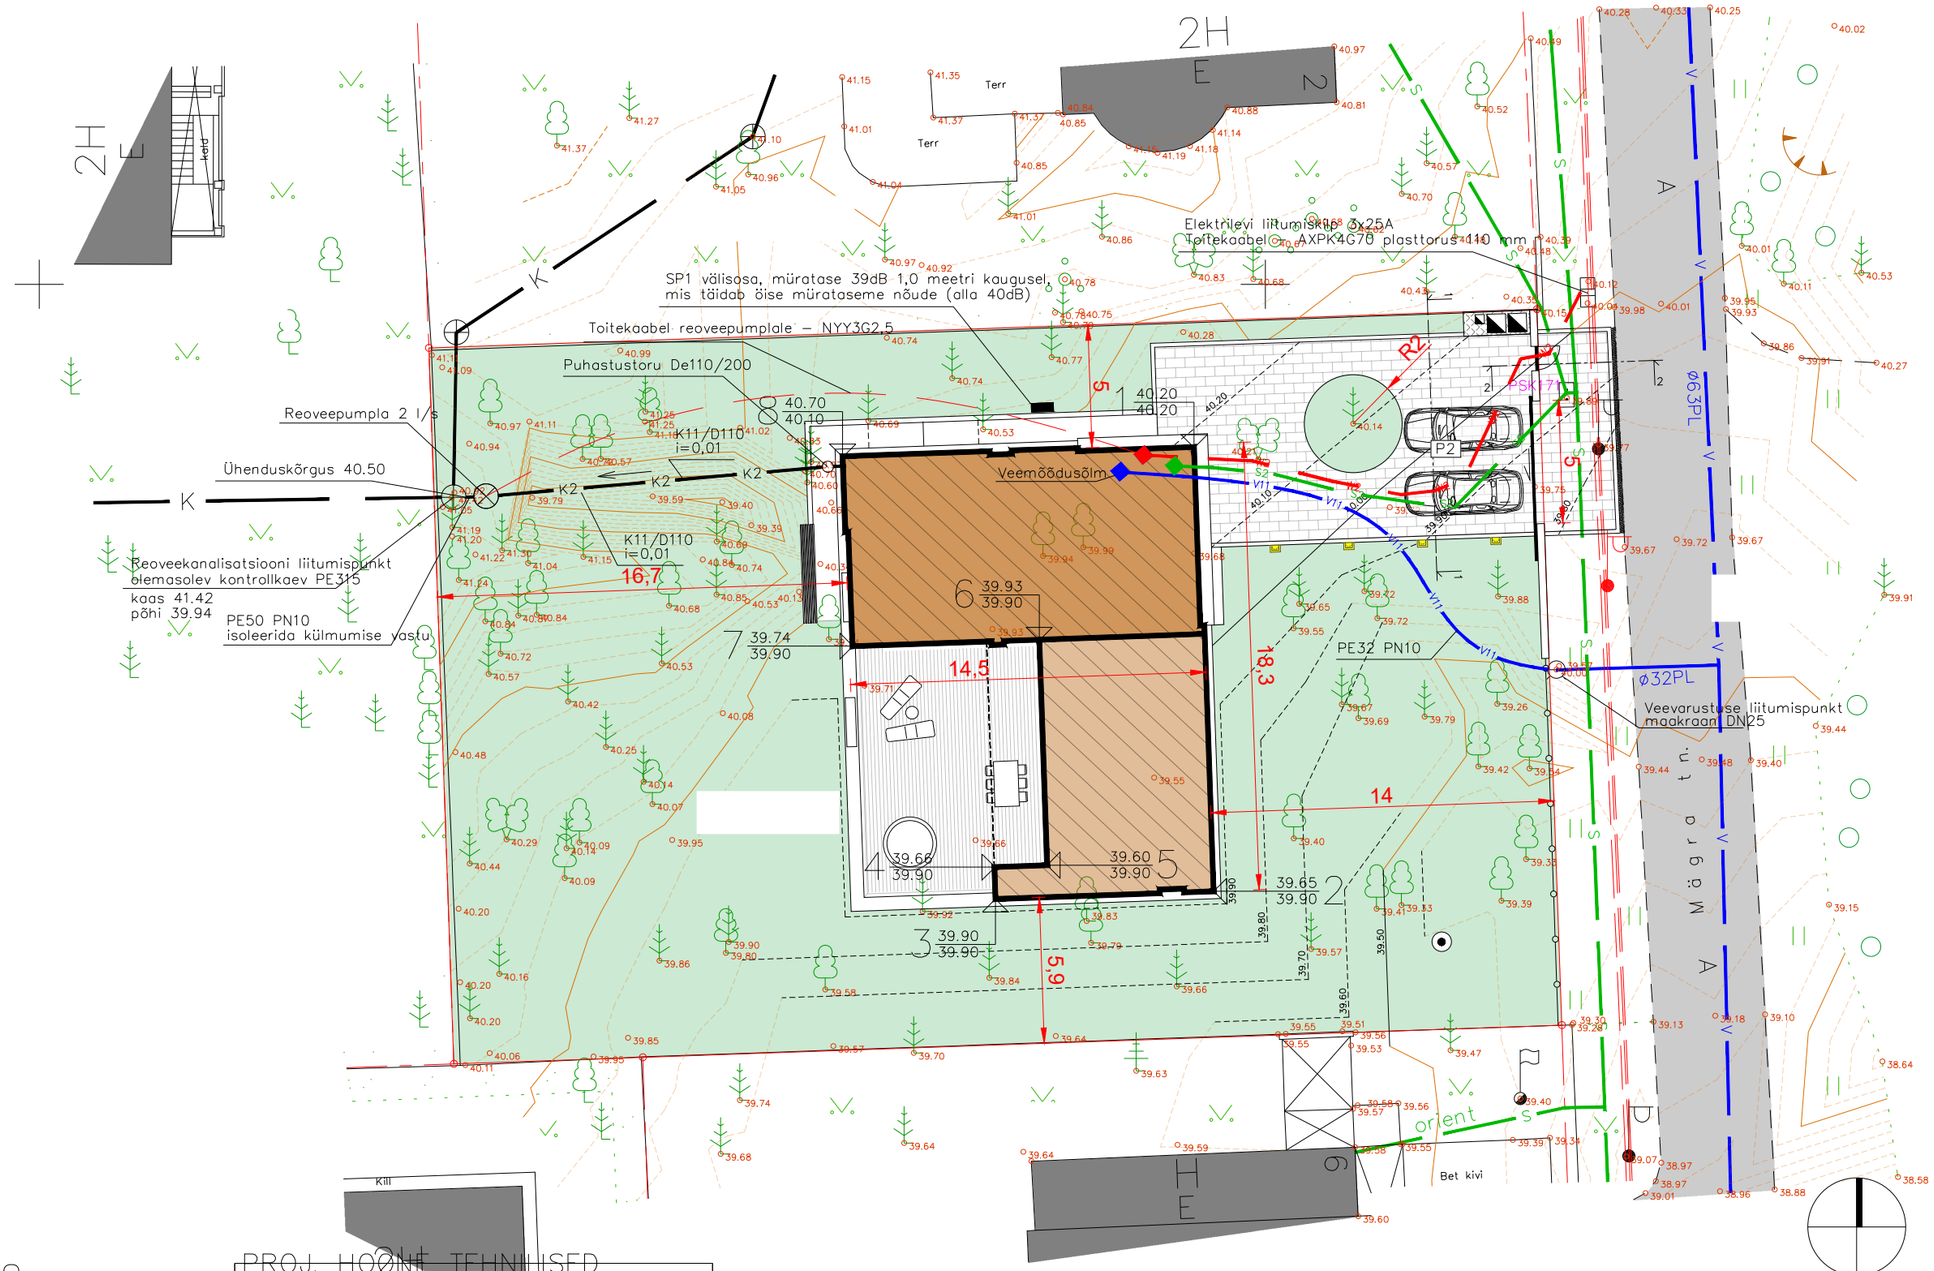

TINGMÄRGID

- Proj. hoone 2k/1k
- Ol.ol hooned
- Krundi piir
- Proj. Betoonkivikattega ala IKODOR mõisakivi
- Haljasala pind
- Proj. terrass
- Proj. betoonaed ja väravad
- P2 Parkimiskohtade arv
- Olol. säiliv aed
- 40.02 Ol.ol. maapinna reljeef/kõrgusmärk
- 39.90 Proj. maapinna vertikaal
- Ol.ol. Säiliv Kõrghaljastus
- Likvideeritav kõrghaljastus
- Proj. Aed krundi tänavapiiril
- Prügikonteinerite asukoht
- Ol.ol. II Väärtusklassi puu võra ulatus
- Ol.ol. II Väärtusklassi puu võra ulatus
- Ol.ol. II Väärtusklassi puu võra ulatus
- Puu pos. dendroloogilises aruandes
- Proj. Hoonesse ja krundile sissepääsud
- 3 Proj. hoone nurgapunkti number ja kõrgusmärk proj. / ol.ol.
- Proj. välisvalgustus (BEGA 84 238K3 4tk.)
- Proj. lipumasti asukoht

OLEMASOLEVAD TEHNOVÕRGUD

- Ol.ol. sidetrass / kaev
- Ol.ol. veetrass / kaev
- Ol.ol. Kanalisatsioonitrass / kaev
- Ol.ol. MP kaabel
- Ol.ol. Tänavavalgustuspost

Proj. TEHNOVÕRGUD

- K2 Proj. krundisisene kanalisatsioonitrass
- V11 Proj. krundisisene veetrass
- S2 Proj. sidekaabel
- W2 Proj. MP kaabel
- Elektri toitekaabel reoveepumplale

PROJ. HOONE TEHNILISED NÄITAJAD

KORRUSELISUS	2
TULEPÜSIVUSKLASS	TP3
NETOPIND	210.3 m²
– sh. Eluruumide pind	202.0 m²
– s.h. Tehnopind	8.3 m²
BRUTOPIND	282.3 m²
HOONE MAHT	1062.0 m³
HOONEALUNE PIND	180.3 m²
KRUNDI PINDALA	1 320.0 m²
KRUNDI TÄISEHITUSE %	13.7 %
HALJASTUSE PINDALA	879.0 m²
HALJASTUSE OSAKAAL %	67 %
PARKIMISKOHTADE ARV	2

HOONE NURGAPUNKTIDE KOORDINAADID

1
2
3
4
5
6
7
8

Töö nimetus:	Maa-ala plaan tehnovõrkudega		
Objekt:	Tallinn Nõmme linnaosa		
Leht:	Asendiplaan	Kuupäev:	12.04.2021
Töö number: 21052	Töö osa: GA	Mõõtkava: 1:500	Leht nr 1 Lehti 1

Mõõdistas
Joonestas
EG1

Tellija		Projekt	elektripaigaldis			
Omanik		Joonis	Asendiplaan			
Peatöövõtja		Tugevvoolu osa	Koostamise kuupäev 25.05.2022	Köide 1	Versioon 1	Formaat A3
Peaprojekteerija		Eriosa EL	Keel EST	Mõõtkava	Staadium Põhiprojekt	Töö nr	Joonise nr 5-07	Leht(i) 1(1)