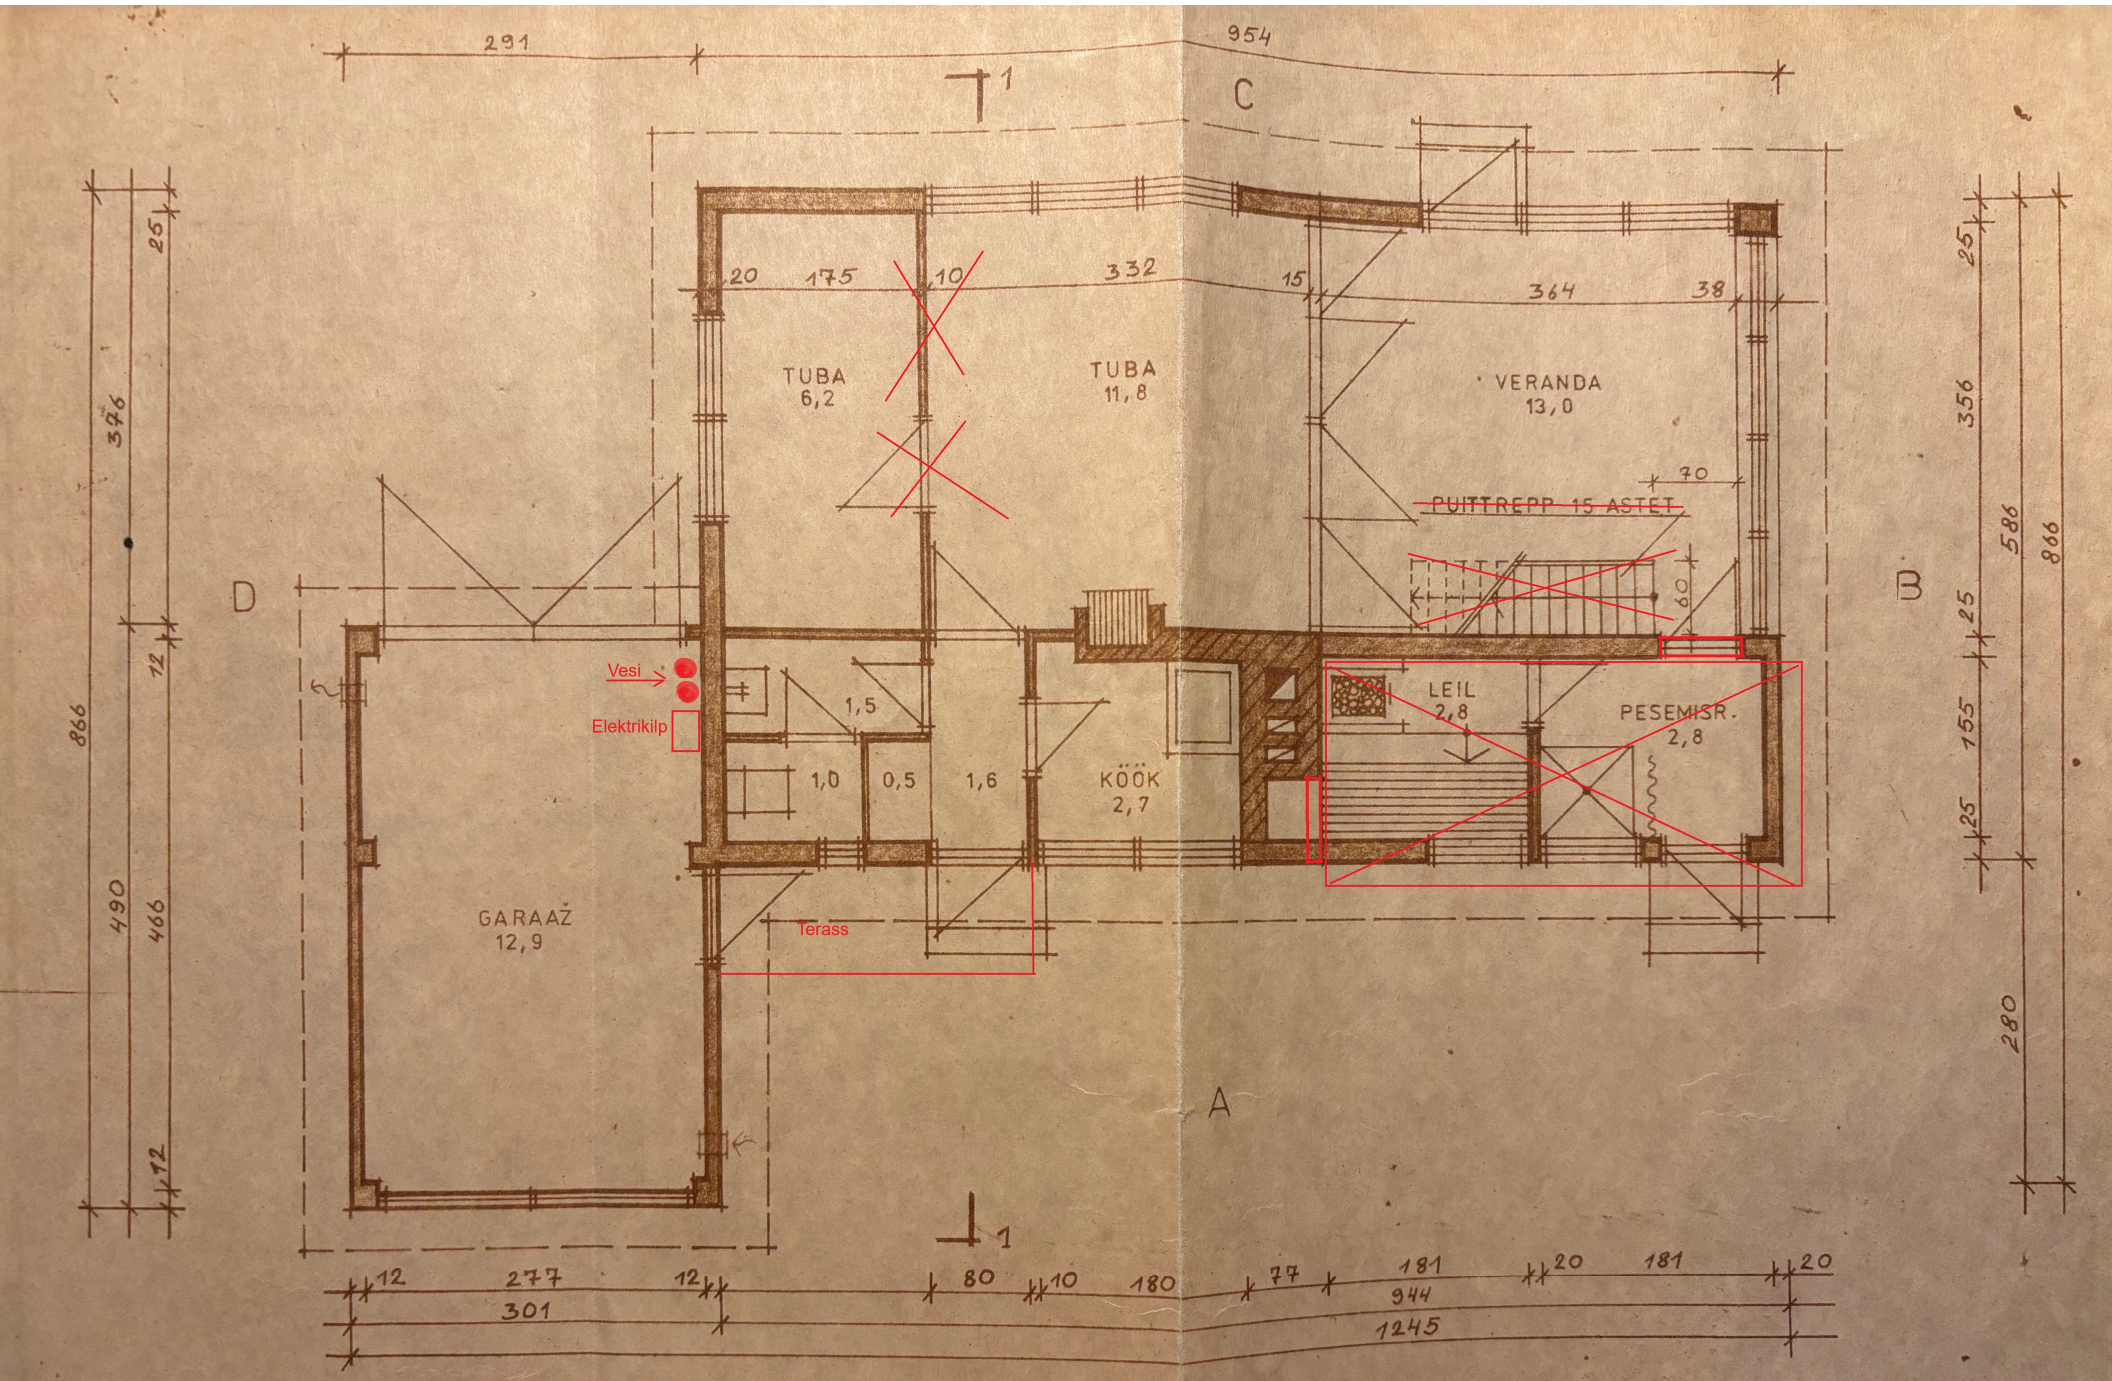

PÕHIPLAAN M 1:50